



ROMA CAPITALE


DIPARTIMENTO PROGRAMMAZIONE E ATTUAZIONE URBANISTICA
Direzione Programmazione e Pianificazione del Territorio
U.O. Programmazione degli Interventi di Trasformazione Urbana



PROGRAMMA DI TRASFORMAZIONE URBANISTICA "TORRE MAURA" NUOVI TIPI AL PROGETTO Prot. 22879/2012

PROGETTO URBANISTICO

| | | | | | | | |
|------------|--|------------|----------|--------|---|-----------------|-----------|
| COMPARTO | - | SERIE | A | TAVOLA | 6 | CODICE COMMESSA | 0044 |
| FABBRICATO | - | | | FILE | P:\0044_Torre_Maura-Vill_Delle_Romane\04 - CONSEGNA\TDIP.P.A.U. - PIANO URBANISTICO NUOVI TIPI MARZO 2013\04 - VARIANTE DI PRG VIGENTE\INTERVENTO\LEGATO_VF - VARIANTE PRG VIGENTE\INTERVENTO-00.dwg | | |
| OGGETTO | VARIANTE DI P.R.G. VIGENTE AREA DI INTERVENTO (TORRE MAURA) | | | | | SCALA | 1:10.000 |
| REV. | DATA | CONTENUTO | REDAITTO | DATA | APPROVATO | DATA | CONTENUTO |
| 03 | MARZO 2013 | NUOVI TIPI | GG | | PB/LP | | |
| | | | | | | | |
| | | | | | | | |

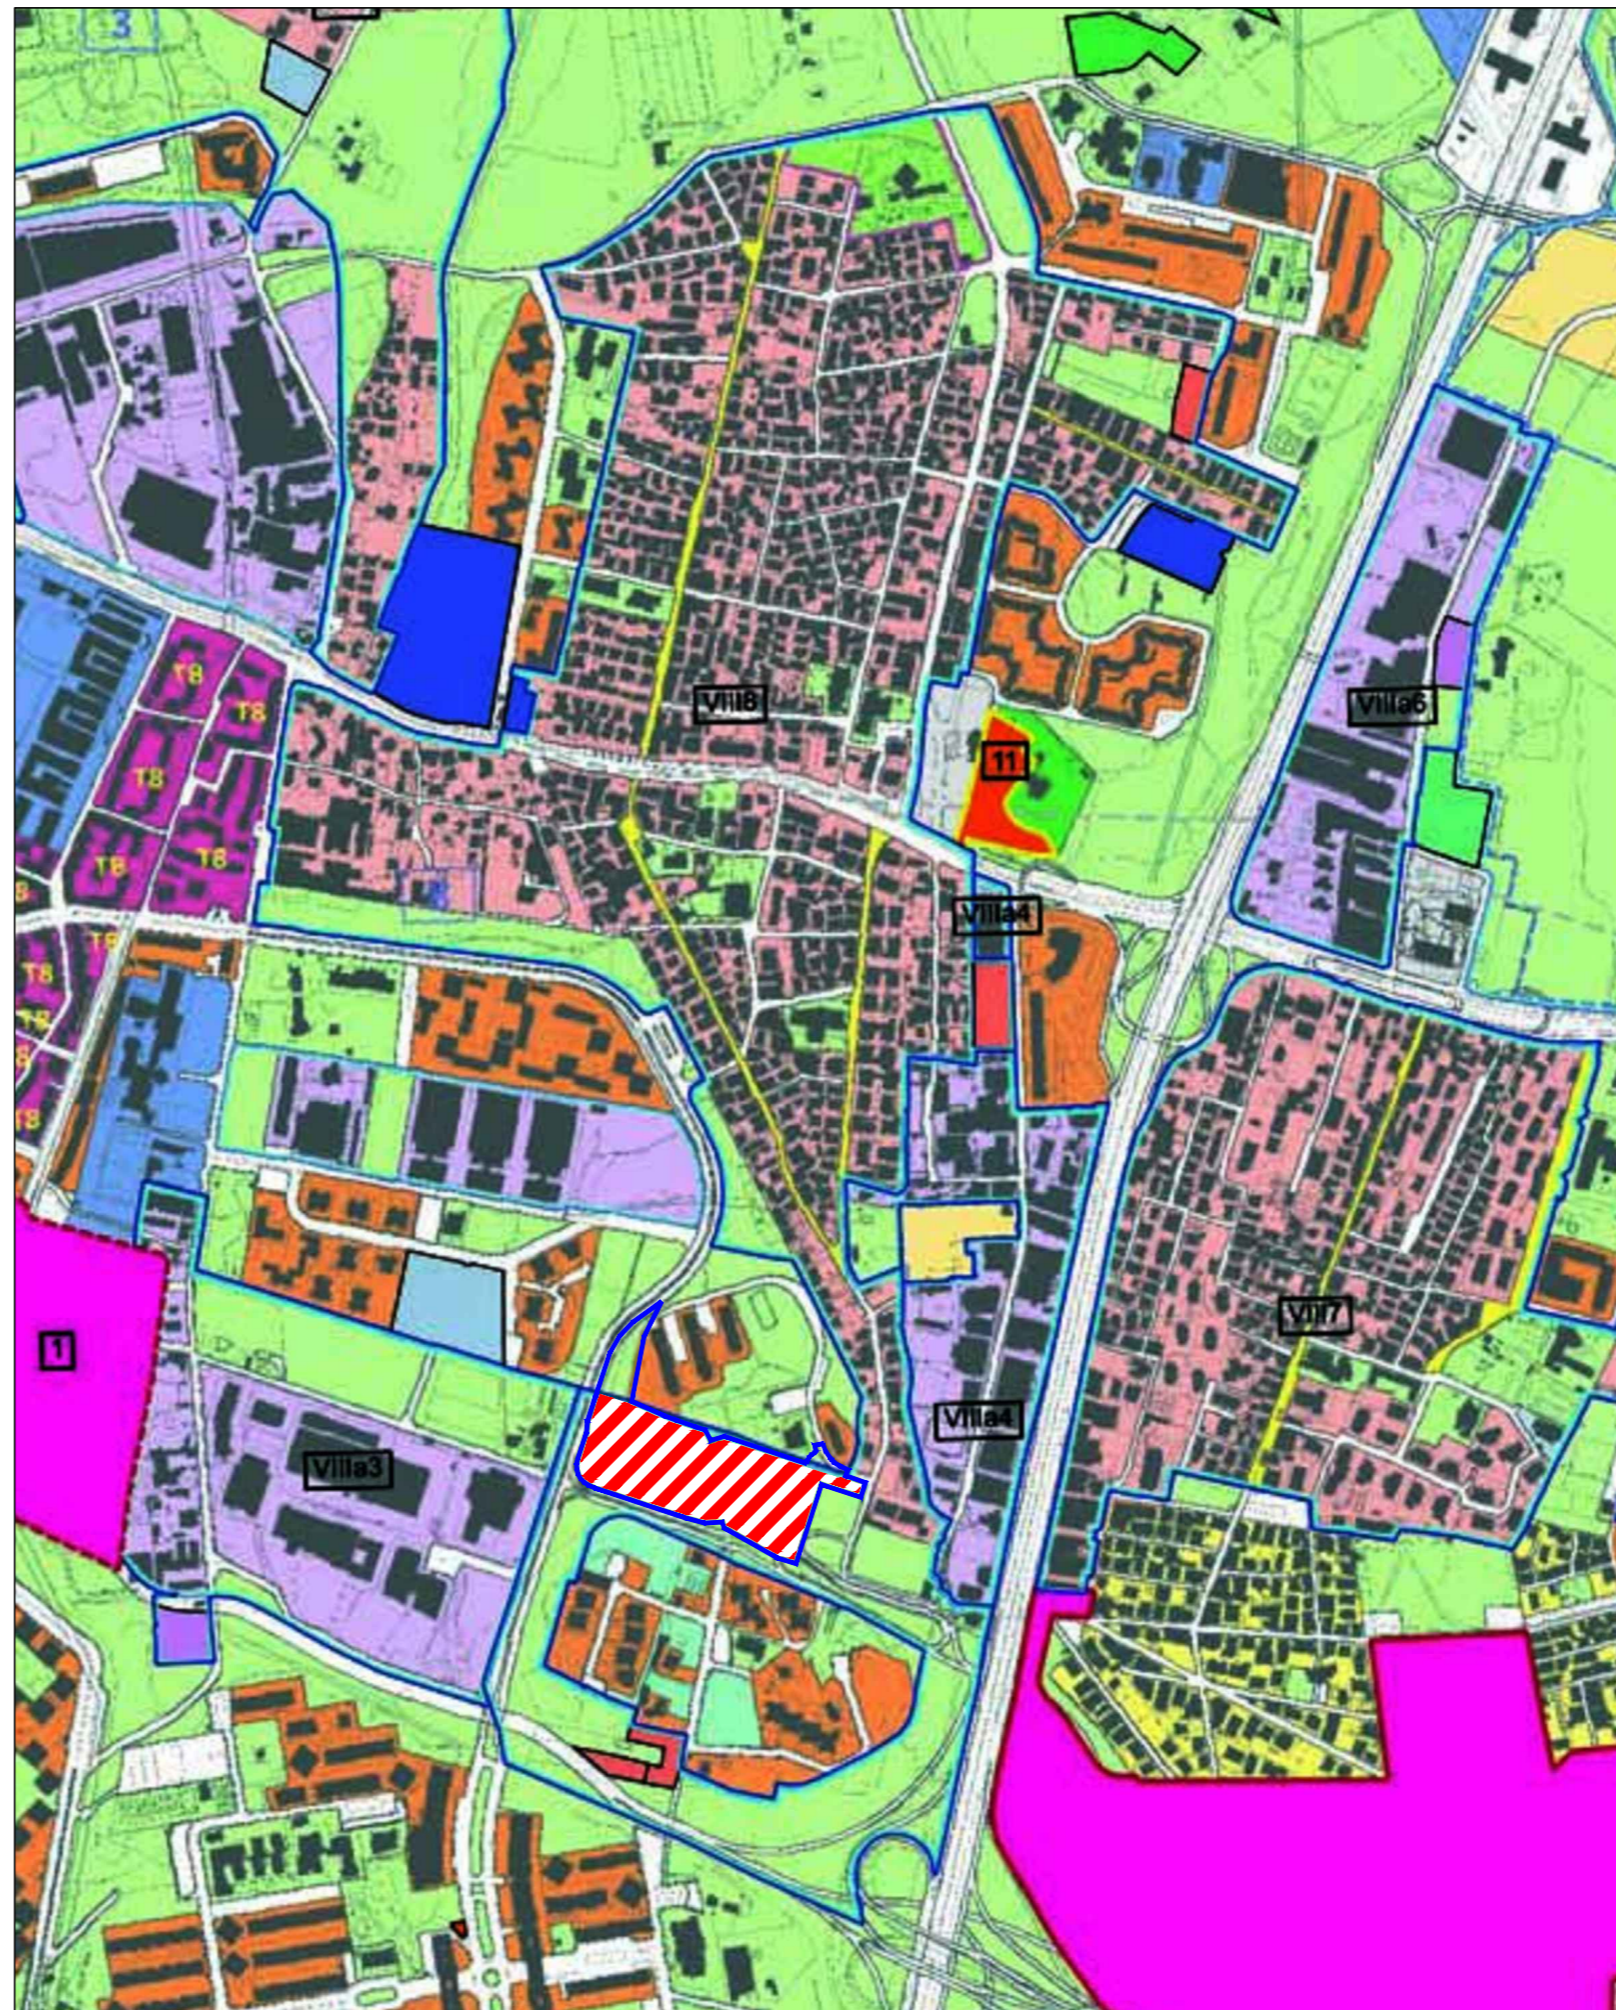

① Variante di P.R.G. Vigente (2008) Fgl. 19
Scala 1:10.000

CITTA' DELLA TRASFORMAZIONE

Ambiti di trasformazione ordinaria prevalentemente residenziali

| Codice | Denominazione |
|--------|-----------------|
| R81 | Borghesiana |
| R102 | Casale Cesaroni |

Ambiti di trasformazione ordinaria integrati

Ambiti a pianificazione particolareggiata definita

| Codice | Denominazione |
|--------|---------------------------------|
| 3 | Colle Mentuccia - Ponte di Mona |
| 7 | Valle Fiorita - Capanna Murata |
| 8 | Tor Vergata - Passo Lombardo |
| 13 | Lucrezia Romana |
| 14 | Romanina |
| 44 | Anagnina 1 |
| 45 | Tor Vergata 2 |
| 69 | Tor Tre Teste |
| 71 | Fontana Candida |
| 73 | E1 Anagnina |
| 114 | Mistica |

Programmi integrati prevalentemente residenziali

Programmi integrati prevalentemente per attività

