

- PERIMETRI
- PERIMETRO PIANO ESECUTIVO
- PERIMETRO COMPARTO SOGGETTO A CONVENZIONE
- PERIMETRO COMPARTO FONDARIO PUBBLICO
- AREE PUBBLICHE

COMUNE DI ANGUILLARA SABAZIA


FOG. 91



ROMA CAPITALE

DIPARTIMENTO PROGRAMMAZIONE E ATTUAZIONE URBANISTICA
U.O. CITTA' PERIFERICA

PIANO ESECUTIVO PER IL RECUPERO URBANISTICO DEL
NUCLEO 19.8 "TRAGLIATELLA"

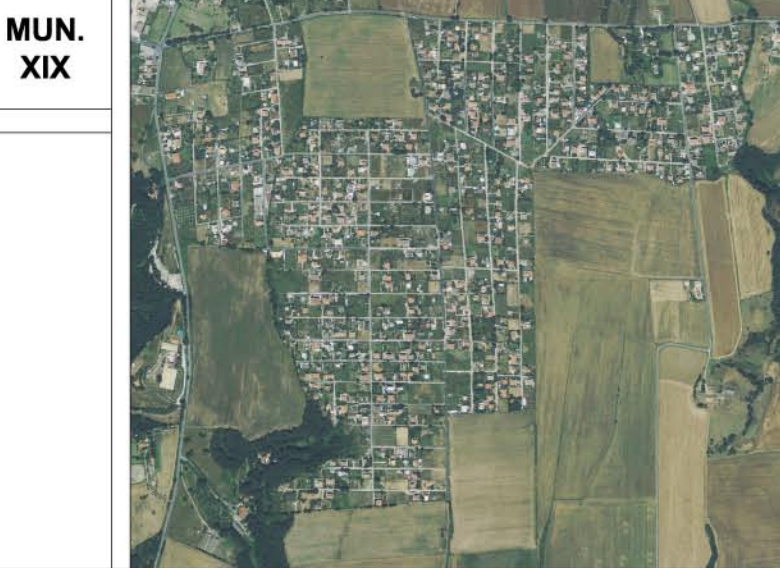

MUN. XIX

PROPONENTI

CONSORZIO "PERIFERIE ROMANE"
Consorzio per il recupero urbanistico e la qualificazione della periferia romana

ASSOCIAZIONE CONSORTILE DI RECUPERO URBANO "TRAGLIATA"

COORDINAMENTO TECNICO

COORDINAMENTO DELLE PERIFERIE
Associazione tra Consorzio Periferie Romane -
Unione Borgate - ANACI.PE - A.R.C.

PROGETTAZIONE



Surf Engineering S.r.l.
Urban Design & Landscape
Via Emilio Faà di Bruno, 28 - 00195 Roma

Tavola n.6

AREE CON DESTINAZIONE PUBBLICA

SCALA : 1:2000
DATA: Dicembre 2011
AGG. n° 23 Aprile 2012

