


LEGENDA

PERIMETRI

-  PERIMETRO NUCLEO ORIGINARIO
-  PERIMETRO NUCLEO APPROVATO
-  PERIMETRO PIANO ESECUTIVO

INFRASTRUTTURE ESISTENTI

-  VIABILITA' E SVINCOLI
-  LINEA FERROVIARIA
-  FERMATE E PERCORSO LINEA AUTOBUS N 30 - La Storta Tragliatella
-  FERMATE E PERCORSO LINEA AUTOBUS N 30 - Via di Tragliatella

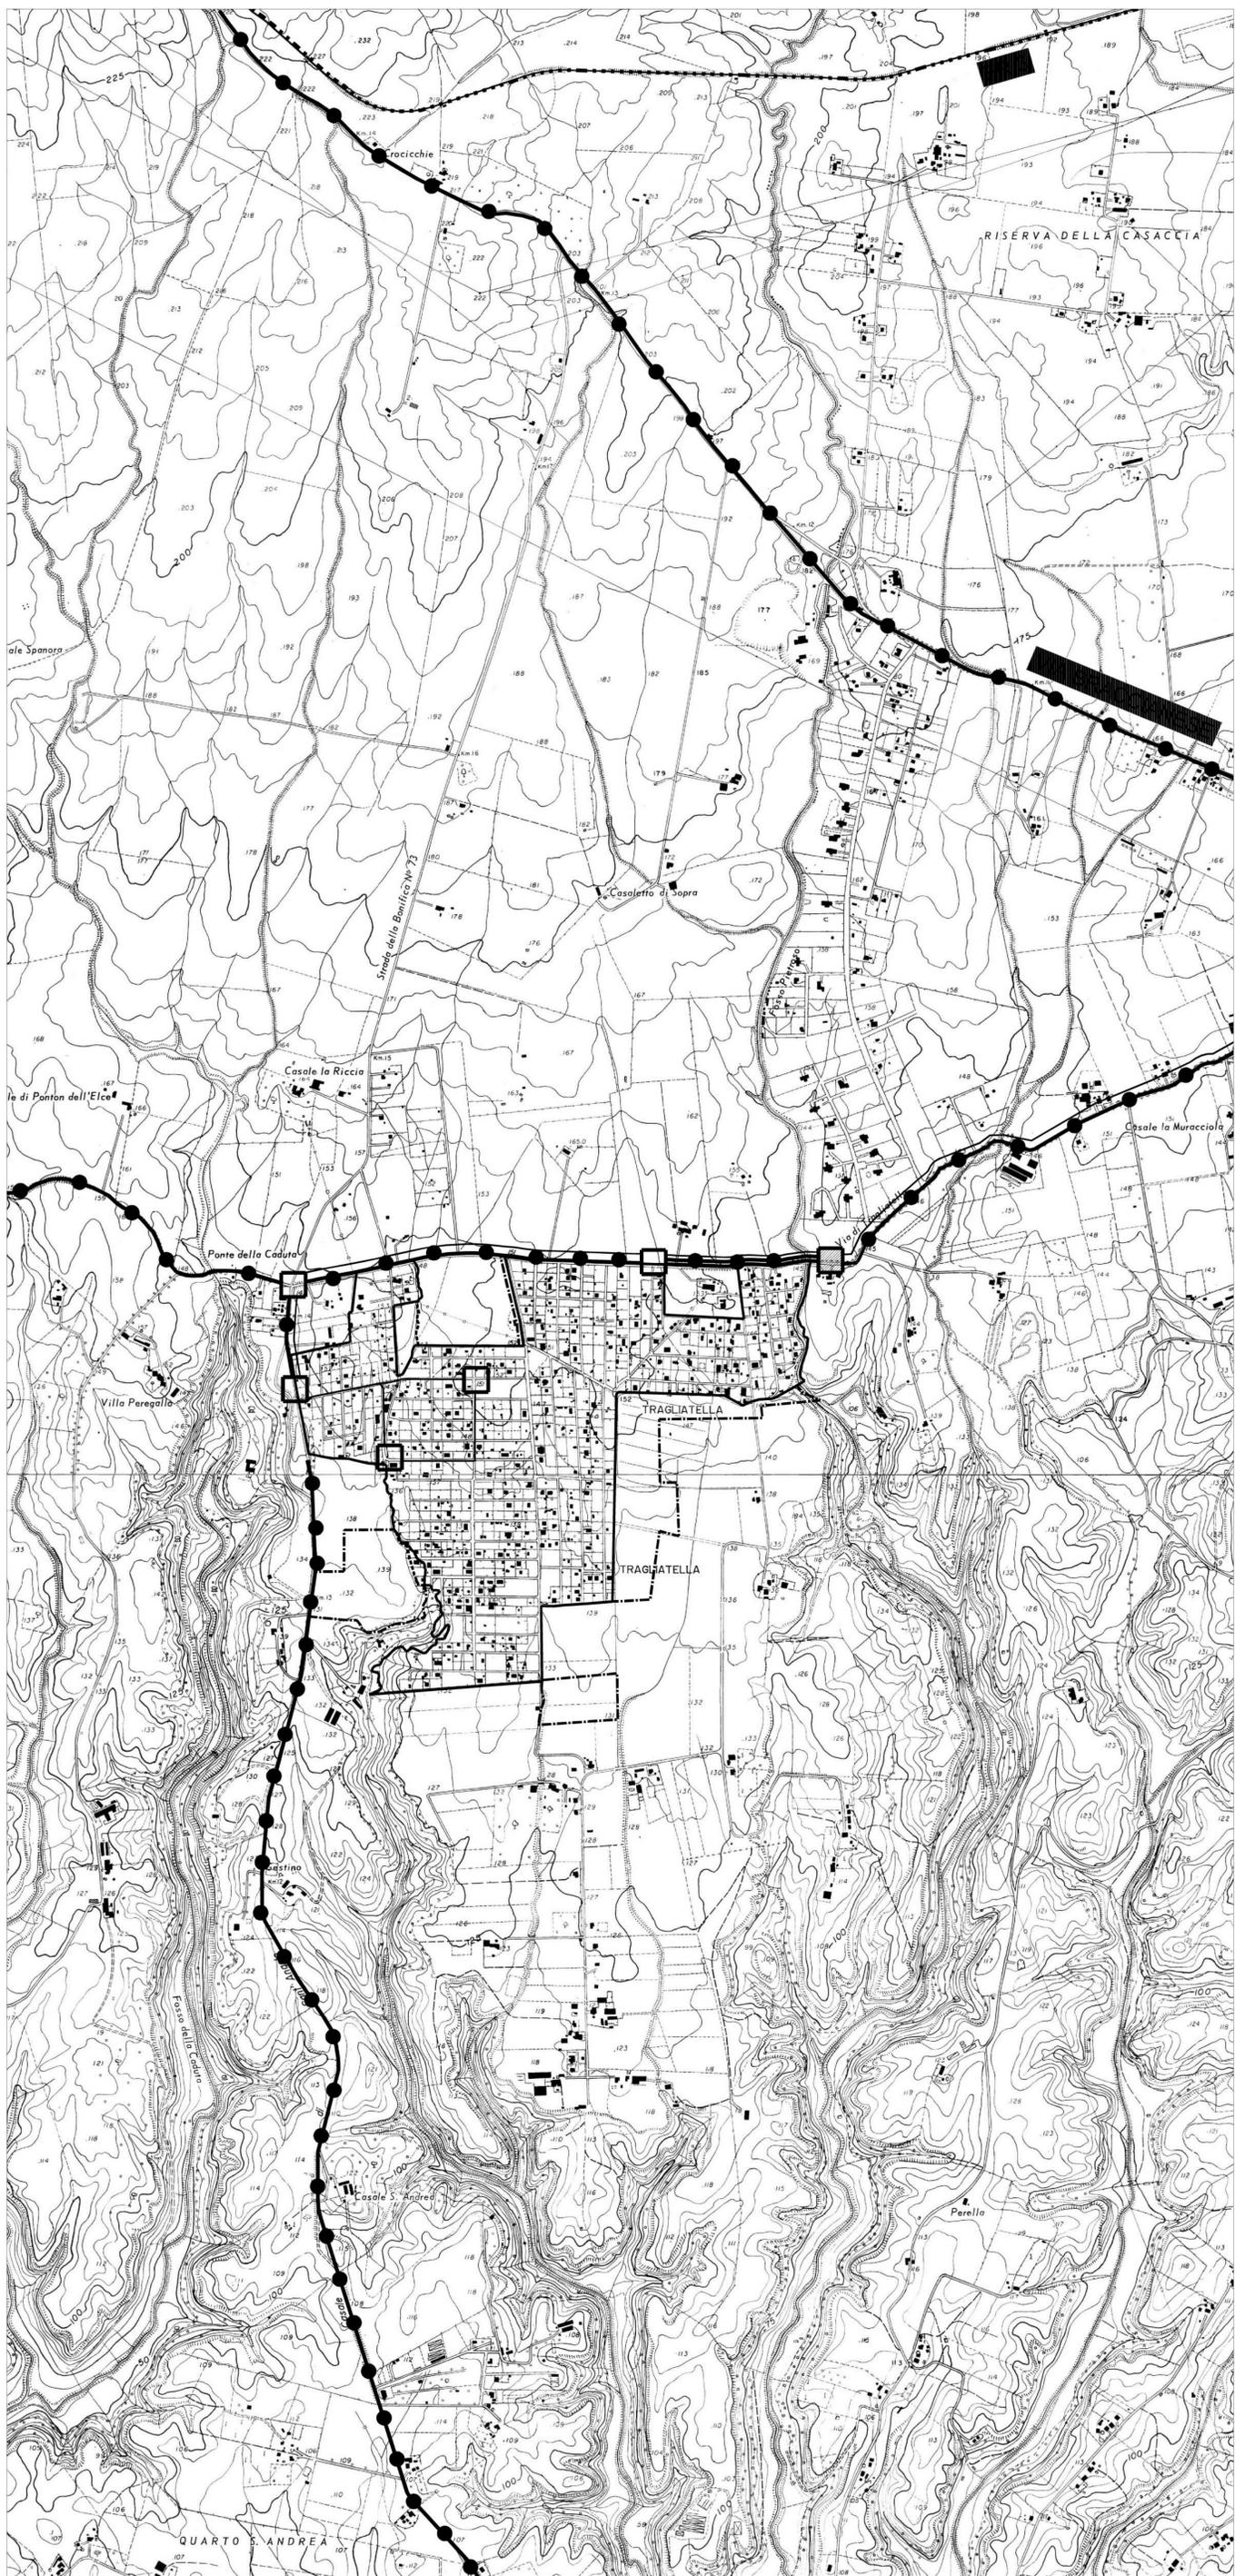

ROMA CAPITALE

DIPARTIMENTO PROGRAMMAZIONE E ATTUAZIONE URBANISTICA
U.O. CITTA' PERIFERICA

PIANO ESECUTIVO PER IL RECUPERO URBANISTICO DEL NUCLEO 19.8 "TRAGLIATELLA"

PROPONENTI

- CONSORZIO "PERIFERIE ROMANE"**
Consorzio per il recupero urbanistico e la qualificazione della periferia romana
- ASSOCIAZIONE CONSORTILE DI RECUPERO URBANO "TRAGLIATA"**

COORDINAMENTO TECNICO

COORDINAMENTO DELLE PERIFERIE
Associazione Ira Consorzio Periferie Romane -
Unione Borgate - A.N.A.C.I.P.E. - A.R.C.

PROGETTAZIONE

 **SURF ENGINEERING**
Surf Engineering S.r.l.
Urban Design & Landscape
Via Emilio Faà di Bruno, 28 - 00195 Roma



Direttore Dipartimento Programmazione e Attuazione Urbanistica
Ing. **Errico Stravalo**
Coordinamento Tecnico - Amministrativo:
Direttore U.O. Città Periferica Ing. **Tonino Egidi**

Arch. Michele Poggolini
Funtz. Geom. Marco Felice
Funtz. Geom. Mauro Pizzuti
Funtz. Geom. Cosimo Damiano Virocchio
Funtz. Geom. Mauro Zanini
Funtz. Serv. Tec. Sist. Graf. Emanuele Monestello
Funtz. Sist. Graf. Infra. Teat. Bruno De Lorenzo
Funtz. Sist. Graf. Infra. Teat. Anna Pansardi
Funtz. Sist. Graf. Infra. Teat. Rossella Salsinger
Infmt. Tec. Sist. Graf. Fabio De Micco
Infmt. Tec. Sist. Graf. Irene Tomasi
Geom. Isabella Castellano
Geom. Mauro Galli
Geom. Andrea Cavallari
Geom. Rita Napolitano
Geom. Antonio Hassan
Geom. Miria Cristofa Rita
Geom. Salvatore Zullo
Funtz. Sist. Graf. Infra. Teat. Eugenio Girolami/Funtz. Arch. Anna Medagliani/Arch. Simona Gambardello
Oper. Serv. Sist. Graf. Daniela Arisnigo
Supporto Tecnico - Amministrativo R.A.R. S.p.A.
Arch. Cristina Campanelli/Geom. Massimo Antonelli/Tec. Aerof. Alessandro Cugale
Infmt. Archim.: Maurizio Birelli, Fabrizio Pizzetti

Tavola n.1

INQUADRAMENTO TERRITORIALE, DESTINAZIONE DI PRG E VINCOLI

INQUADRAMENTO INFRASTRUTTURALE DELL'ESISTENTE

Mobilità su gomma pubblica e privata, mobilità su ferro - scala 1:10.000

SCALA: VARIE

DATA: Dicembre 2010
AGG. n° 23 Aprile 2012