



ROMA CAPITALE PROGRAMMA DI INTERVENTO URBANISTICO "VIA LONGONI"



PROGETTO URBANISTICO

AREA DI INTERVENTO
VIA LONGONI

COMUNE DI ROMA
DIPARTIMENTO PROGRAMMAZIONE
E ATTUAZIONE URBANISTICA
- 61193/2011
DIP. PROG. E PIANIFICAZIONE DEL TERRITORIO
Prot. n. DF 16955

DATA
Giugno 2011

AGGIORNAMENTI

- 1-
- 2-
- 3-
- 4-
- 5-
- 6-

PROPONENTE:
LUCIANI ELISABETTA
LUCIANI LUCIANO
LUCIANI LUIGI
LUCIANI MARIA TERESA

COMPENSANDO:
OPERA NUOVA SRL

Opera Nuova s.r.l.

PROGETTISTI:
Studio Guidi & Santori
Arch. Maurizio Cicchetti




SCALA
1:10.000

ALLEGATO

A1A

ESTRATTO DI P.R.G. PRE-VIGENTE

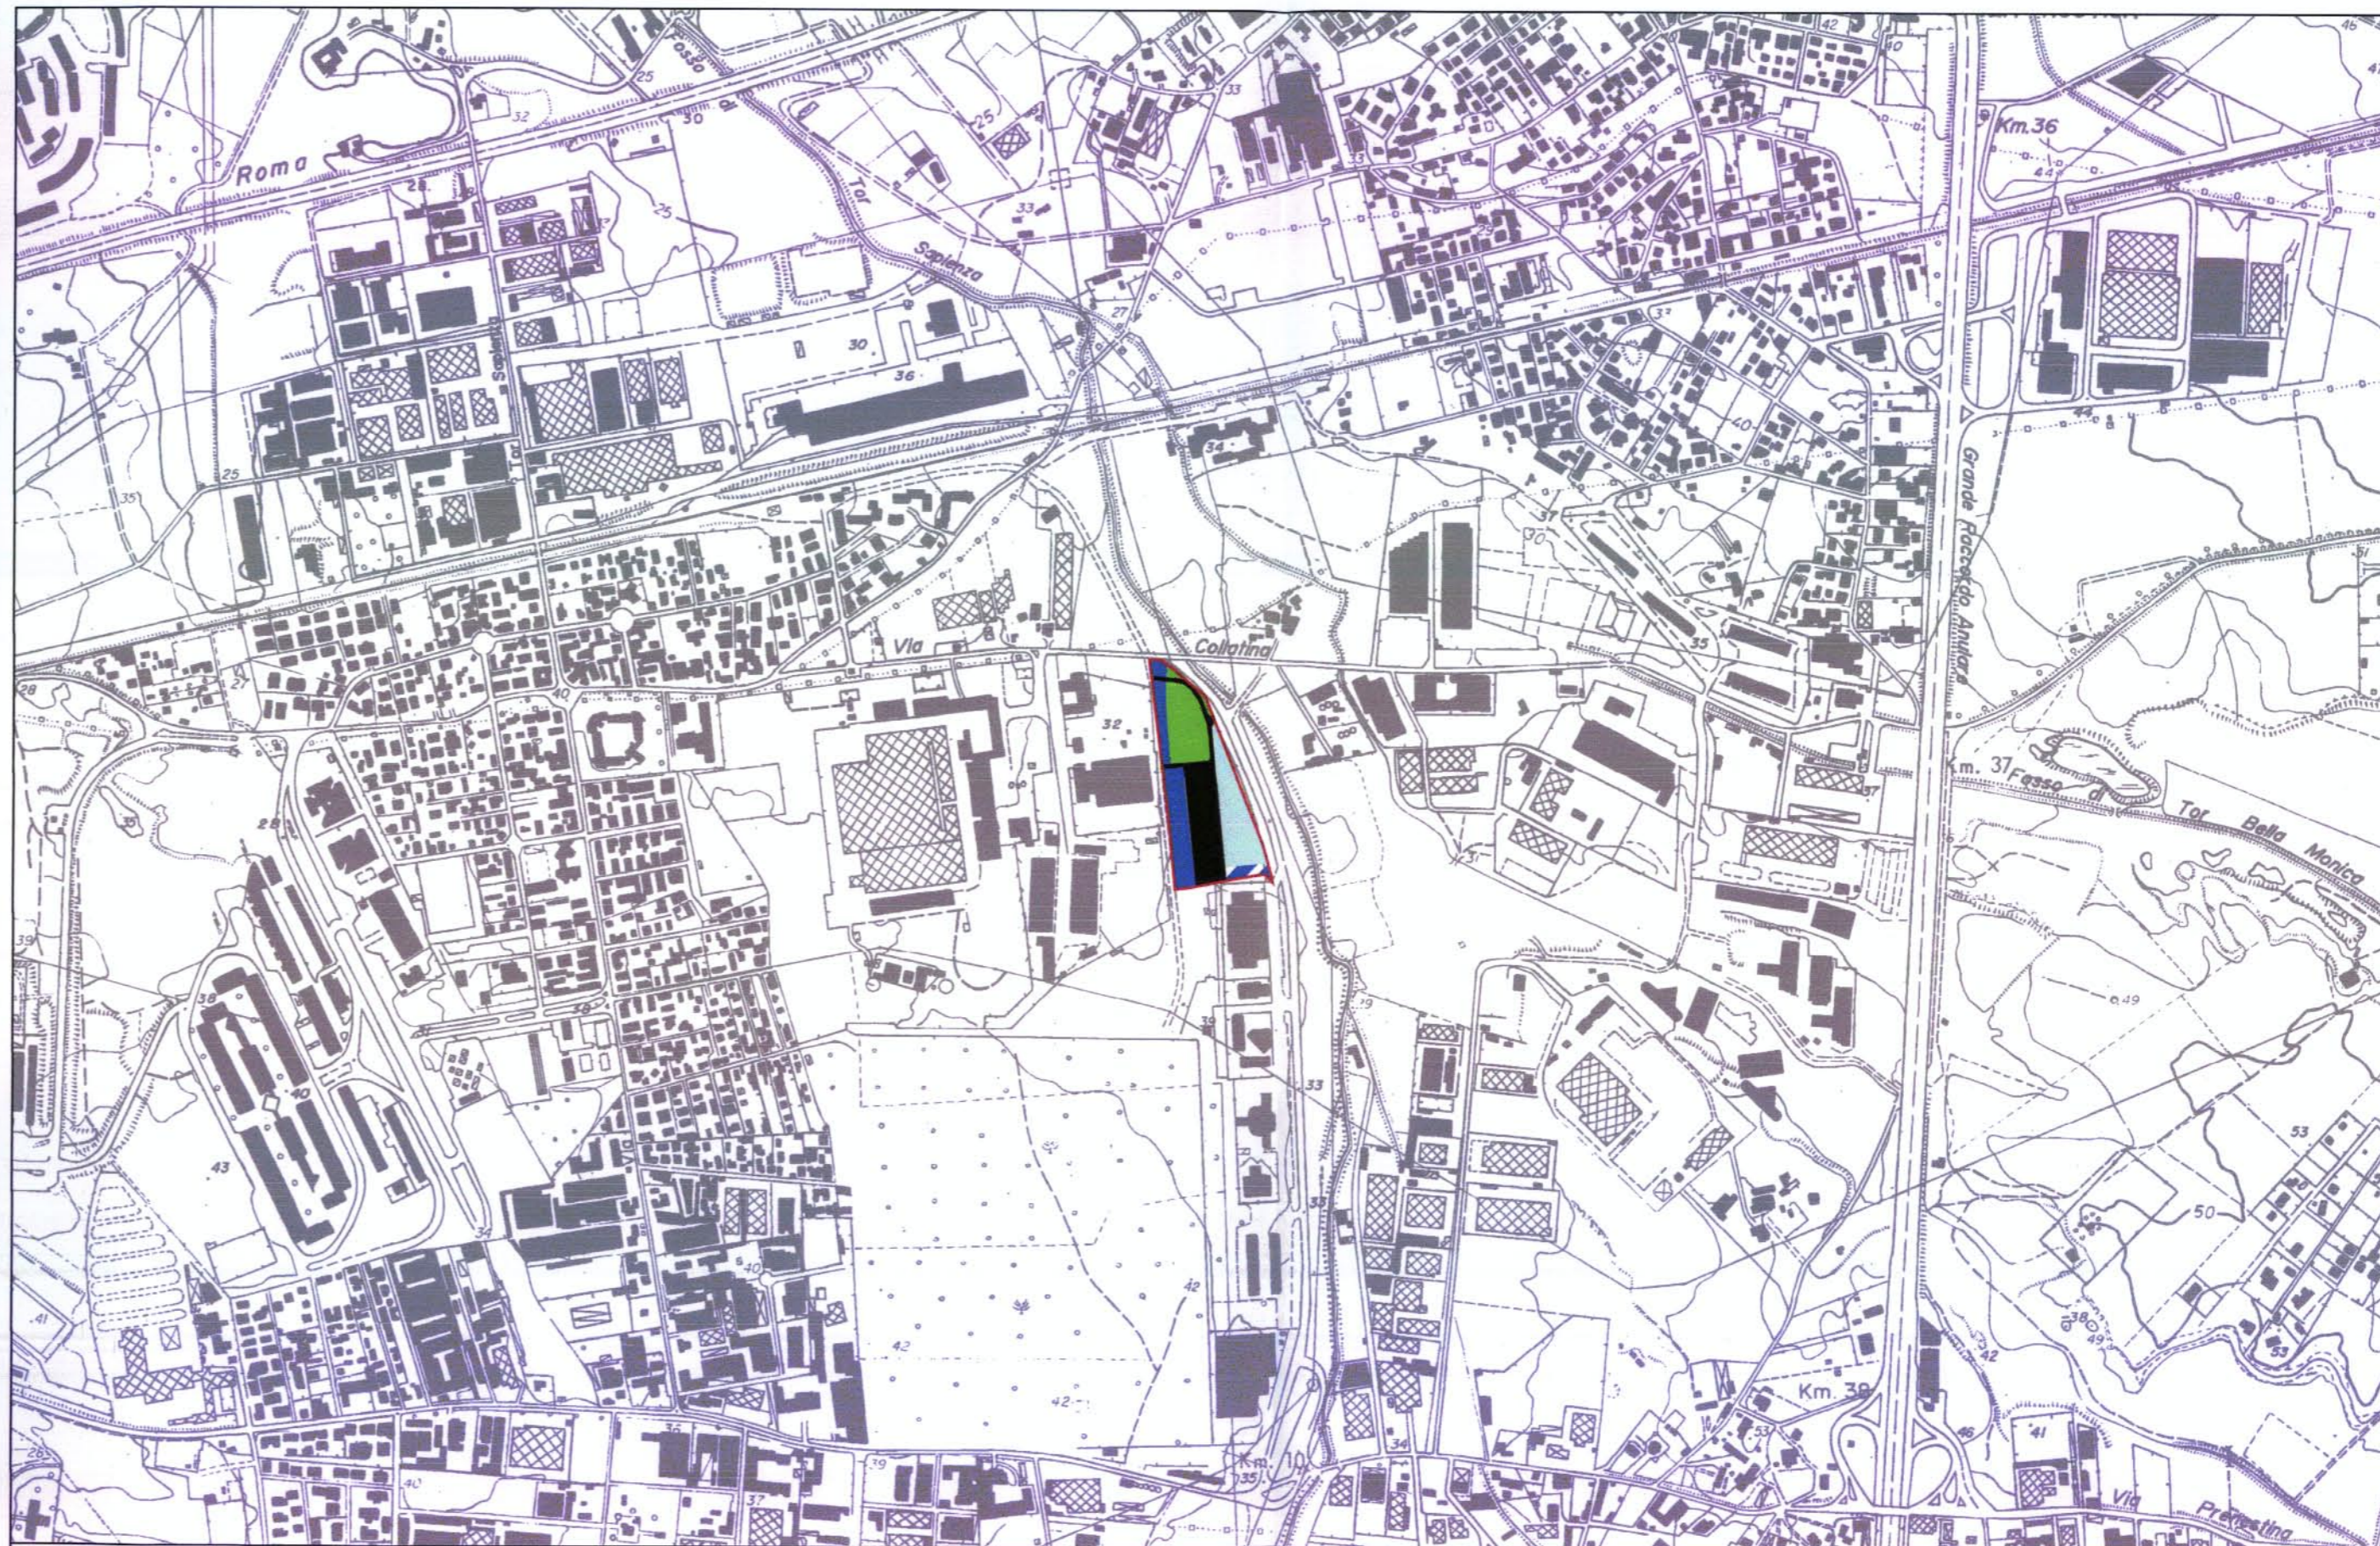

LEGENDA



PERIMETRO DEL PROGRAMMA DI INTERVENTO
URBANISTICO



SOTTOZONA M₁ ATTREZZATURE DI SERVIZI
PUBBLICI GENERALI



SOTTOZONA M₂ ATTREZZATURE DI SERVIZI PRIVATI



SOTTOZONA M₃ ATTREZZATURE DI SERVIZI
PUBBLICI DI QUARTIERE



ZONA N PARCHI PUBBLICI
IMPIANTI SPORTIVI



VIABILITA'
DI PREVISIONE