




# ROMA CAPITALE PROGRAMMA DI INTERVENTO URBANISTICO "VIA LONGONI"

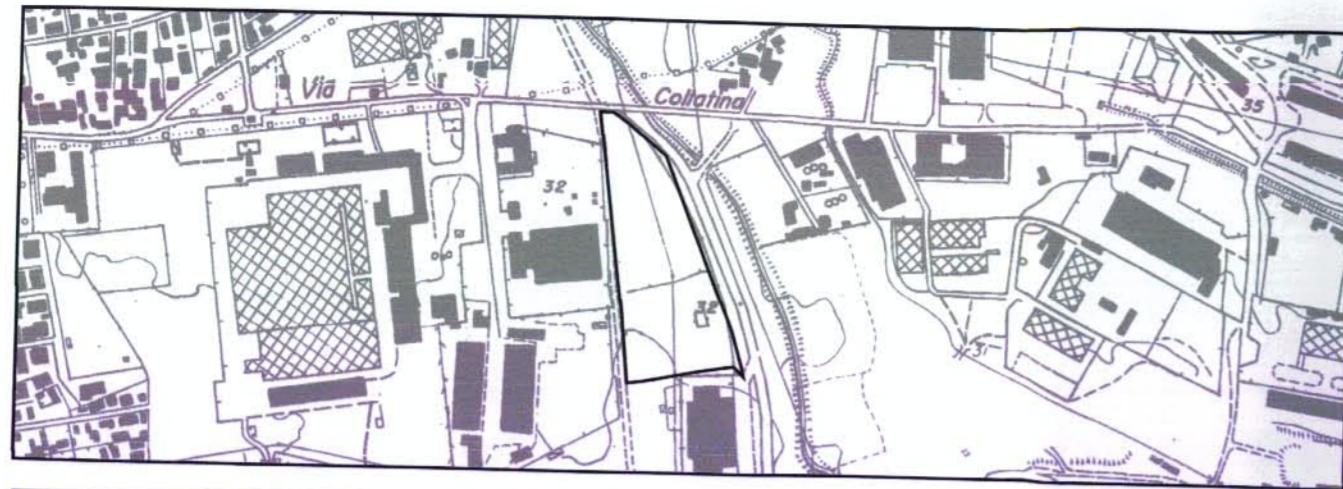

PROGETTO URBANISTICO

COMUNE DI ROMA  
DIPARTIMENTO PROGRAMMAZIONE  
ATTUAZIONE URBANISTICA  
- 6/1/19. 2011

AREA DA CUI DERIVANO I DIRITTI EDIFICATORI  
LOC. SETTEBAGNI

PROV. DI ROMA  
P. URB. E PIANIFICAZIONE DEL TERRITORIO  
Prot. n. OF 14955

DATA  
Giugno 2011

AGGIORNAMENTI  
1-  
2-  
3-  
4-  
5-  
6-

PROPONENTE:  
LUCIANI ELISABETTA  
LUCIANI LUCIANO  
LUCIANI LUIGI  
LUCIANI MARIA TERESA

COMPENSANDO:  
OPERA NUOVA SRL  
Opera Nuova s.r.l.

PROGETTISTI:  
Studio Guidi & Santori  
Arch. Maurizio Cicchetti



SCALA  
1:2000

ALLEGATO  
**B 1**

PLANIMETRIA CATASTALE  
ELENCO PROPRIETA'

PERIMETRO DELL'AREA DALLA QUALE DERIVANO I DIRITTI EDIFICATORI E DELLA QUALE NON E' PREVISTA LA CESSIONE ALLA AMMINISTRAZIONE CAPITOLINA

FOGLIO	PARTICELLA	PROPRIETA'	RENDITA DOMINICALE	REDDITO AGRARIO	SUPERFICIE mq.
83 ALL.TO 764	23/p	GRAZIOLI GIULIO	Euro 41,18 (5%)	Euro 57,70 (15%)	5.880
	501/p	GRAZIOLI GIULIO	Euro 443,60 (55%)	Euro 156,33 (42%)	50.451
	502	GRAZIOLI GIULIO	Euro 0,22 (0,06%)	Euro 0,08 (0,12%)	25
	503	GRAZIOLI GIULIO	Euro 2,89 (0,4%)	Euro 1,02 (0,30%)	329
	504	GRAZIOLI GIULIO	Euro 0,08 (0%)	Euro 0,03 (0,02%)	9
	505	GRAZIOLI GIULIO	Euro 0,59 (0,1%)	Euro 0,21 (0,06%)	67
	506/p	GRAZIOLI GIULIO	Euro 286,24 (36%)	Euro 153,24 (41%)	25.802
	507	GRAZIOLI GIULIO	Euro 7,10 (1,22%)	Euro 3,80 (1%)	640
	508	GRAZIOLI GIULIO	Euro 0,52 (0,08%)	Euro 0,28 (0,07%)	47
	509	GRAZIOLI GIULIO	Euro 0,32 (0,06%)	Euro 0,17 (0,15%)	29
	456/p	GRAZIOLI GIULIO	Euro 19,18 (2%)	Euro 0,61 (0,16%)	169
	489/p	GRAZIOLI GIULIO	Euro 0,52 (0,08%)	Euro 0,09 (0,12%)	602
	TOTALE MQ.			Euro 802,44	Euro 373,56

