



# ROMA CAPITALE PROGRAMMA DI INTERVENTO URBANISTICO "VIA LONGONI"



## PROGETTO URBANISTICO

AREA DI INTERVENTO  
VIA LONGONI

COMUNE DI ROMA  
DIPARTIMENTO PROGRAMMAZIONE  
E ATTUAZIONE URBANISTICA  
- 6119/2011  
DIP. PROG. NE E PIANIFICAZIONE DEI TERRITORI  
Prot. n. OF 4955

DATA  
Giugno 2011

AGGIORNAMENTI  
1-  
2-  
3-  
4-  
5-  
6-

SCALA  
1:2000

ALLEGATO

**B** 2

PROPONENTE:  
LUCIANI ELISABETTA  
LUCIANI LUCIANO  
LUCIANI LUIGI  
LUCIANI MARIA TERESA

COMPENSANDO:  
OPERA NUOVA SRL  
Opera Nuova s.r.l.


PROGETTISTI:  
Studio Guidi & Santori  
Arch. Maurizio Cicchetti



## LEGENDA

----- PERIMETRO DEL "PROGRAMMA DI INTERVENTO URBANISTICO"

FOGLIO	PARTICELLA	PROPRIETA'	RENDITA DOMINICALE	REDDITO AGRARIO	SUPERFICIE P.I.U. mq.
639	20	COZZI ENRICA LUCIANI ELISABETTA LUCIANI LUCIANO LUCIANI LUIGI LUCIANI MARIA TERESA	Euro 1077,02 (88%)	Euro 405,22 (85%)	23.776
	57	COZZI ENRICA LUCIANI ELISABETTA LUCIANI LUCIANO LUCIANI LUIGI LUCIANI MARIA TERESA	Euro 86,59 (7%)	Euro 42,45 (9%)	7.147
	62	COZZI ENRICA LUCIANI ELISABETTA LUCIANI LUCIANO LUCIANI LUIGI LUCIANI MARIA TERESA	Euro 62,72 (5%)	Euro 30,75 (6%)	5.177
	347	COZZI ENRICA LUCIANI ELISABETTA LUCIANI LUCIANO LUCIANI LUIGI LUCIANI MARIA TERESA	-	-	17
TOTALE			Euro 1226,33	Euro 478,42	36.117

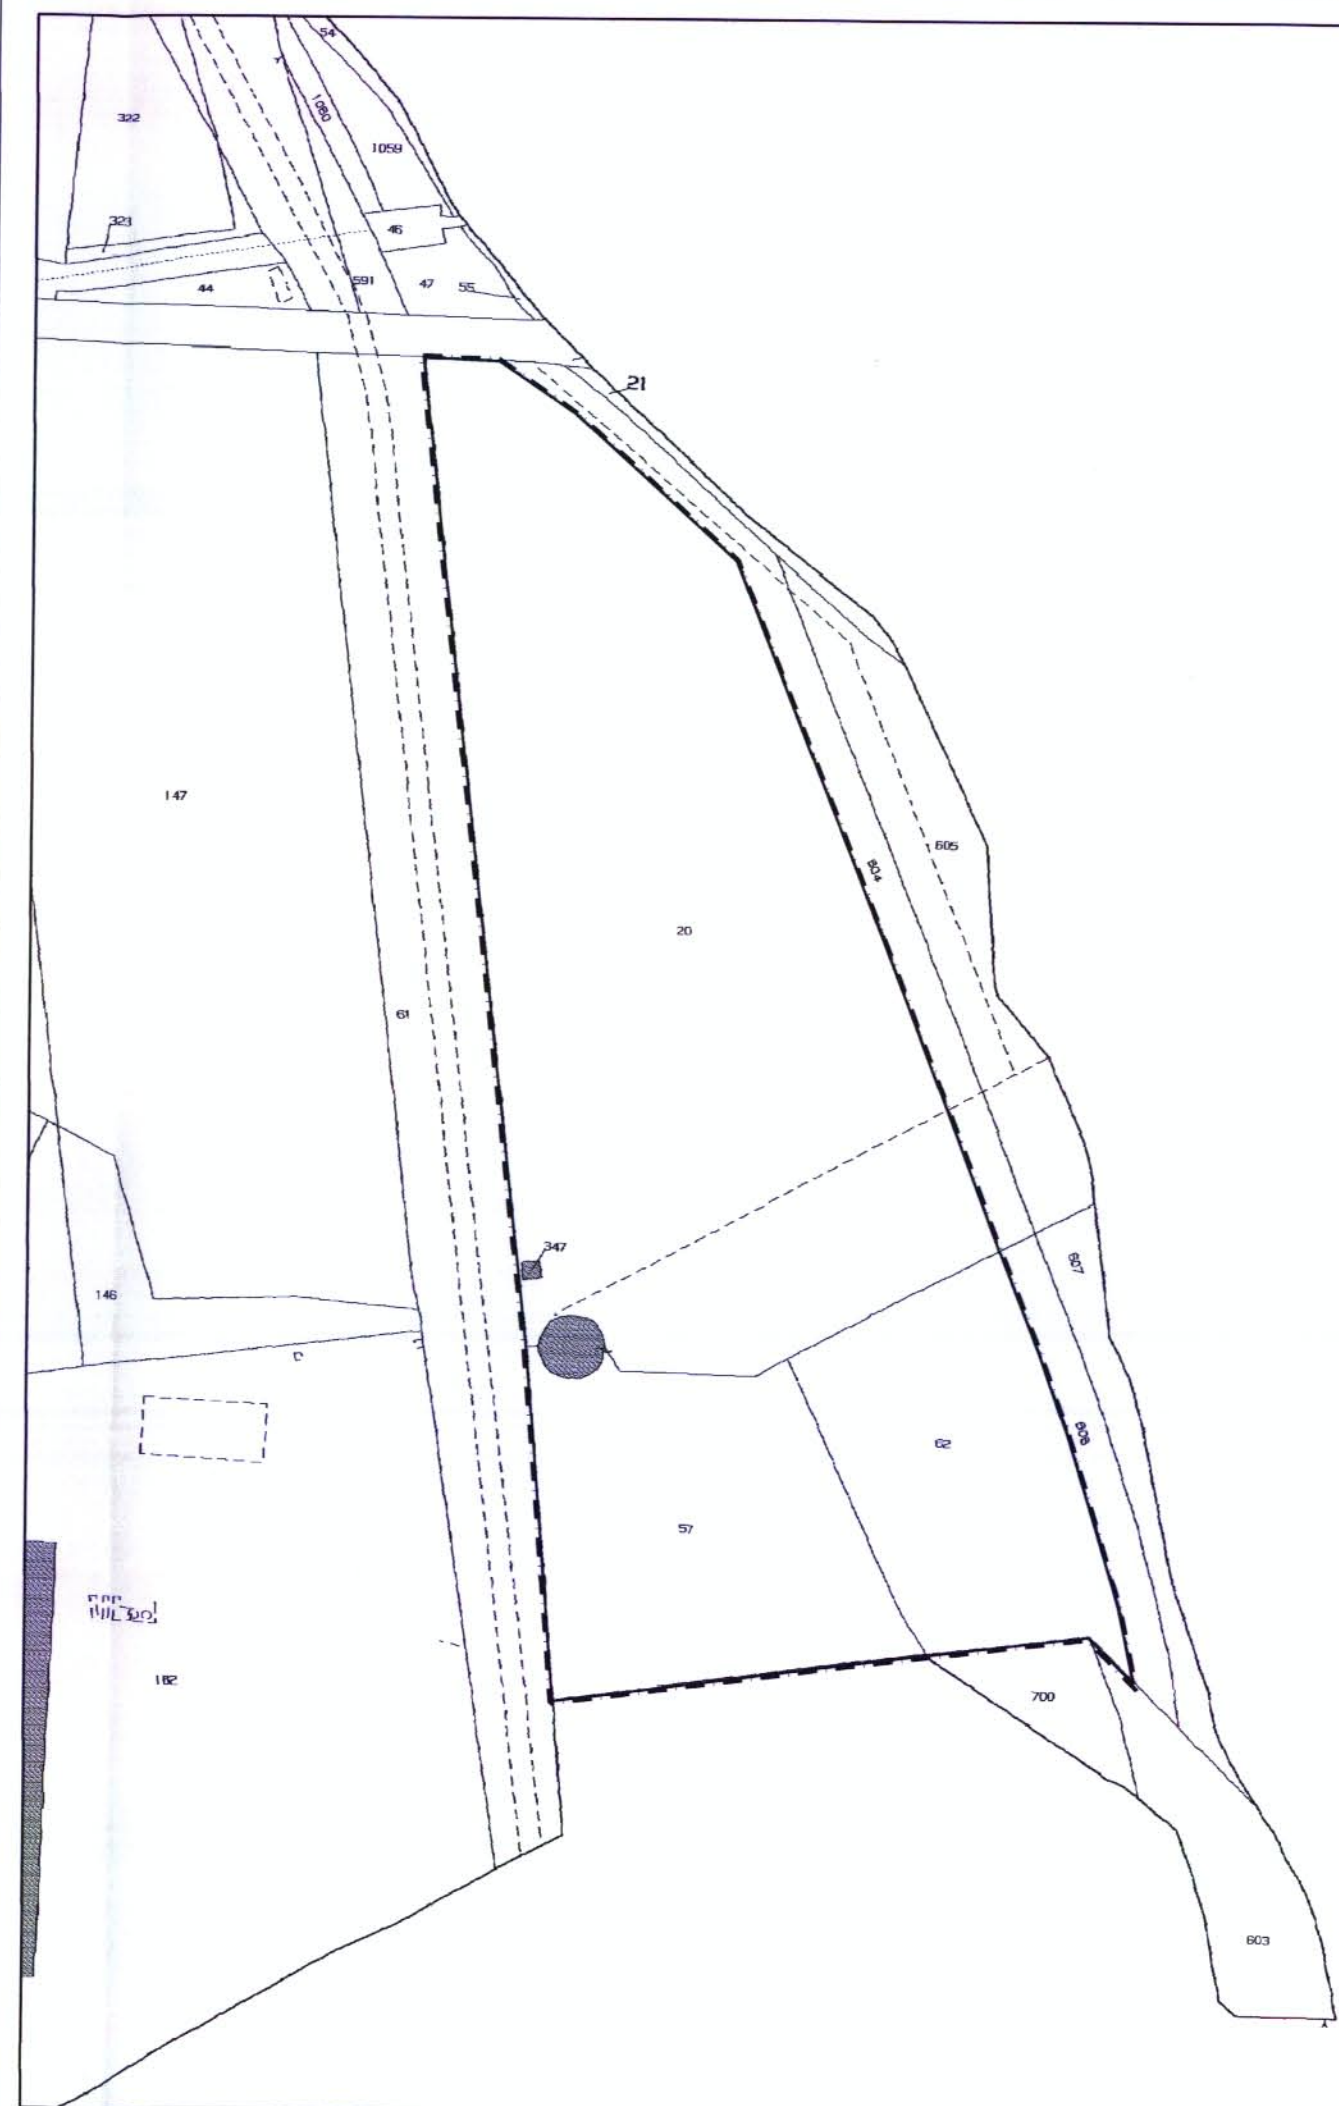

**PLANIMETRIA CATASTALE  
ELENCO PROPRIETA'**