


ROMA CAPITALE PROGRAMMA DI INTERVENTO URBANISTICO "VIA LONGONI"

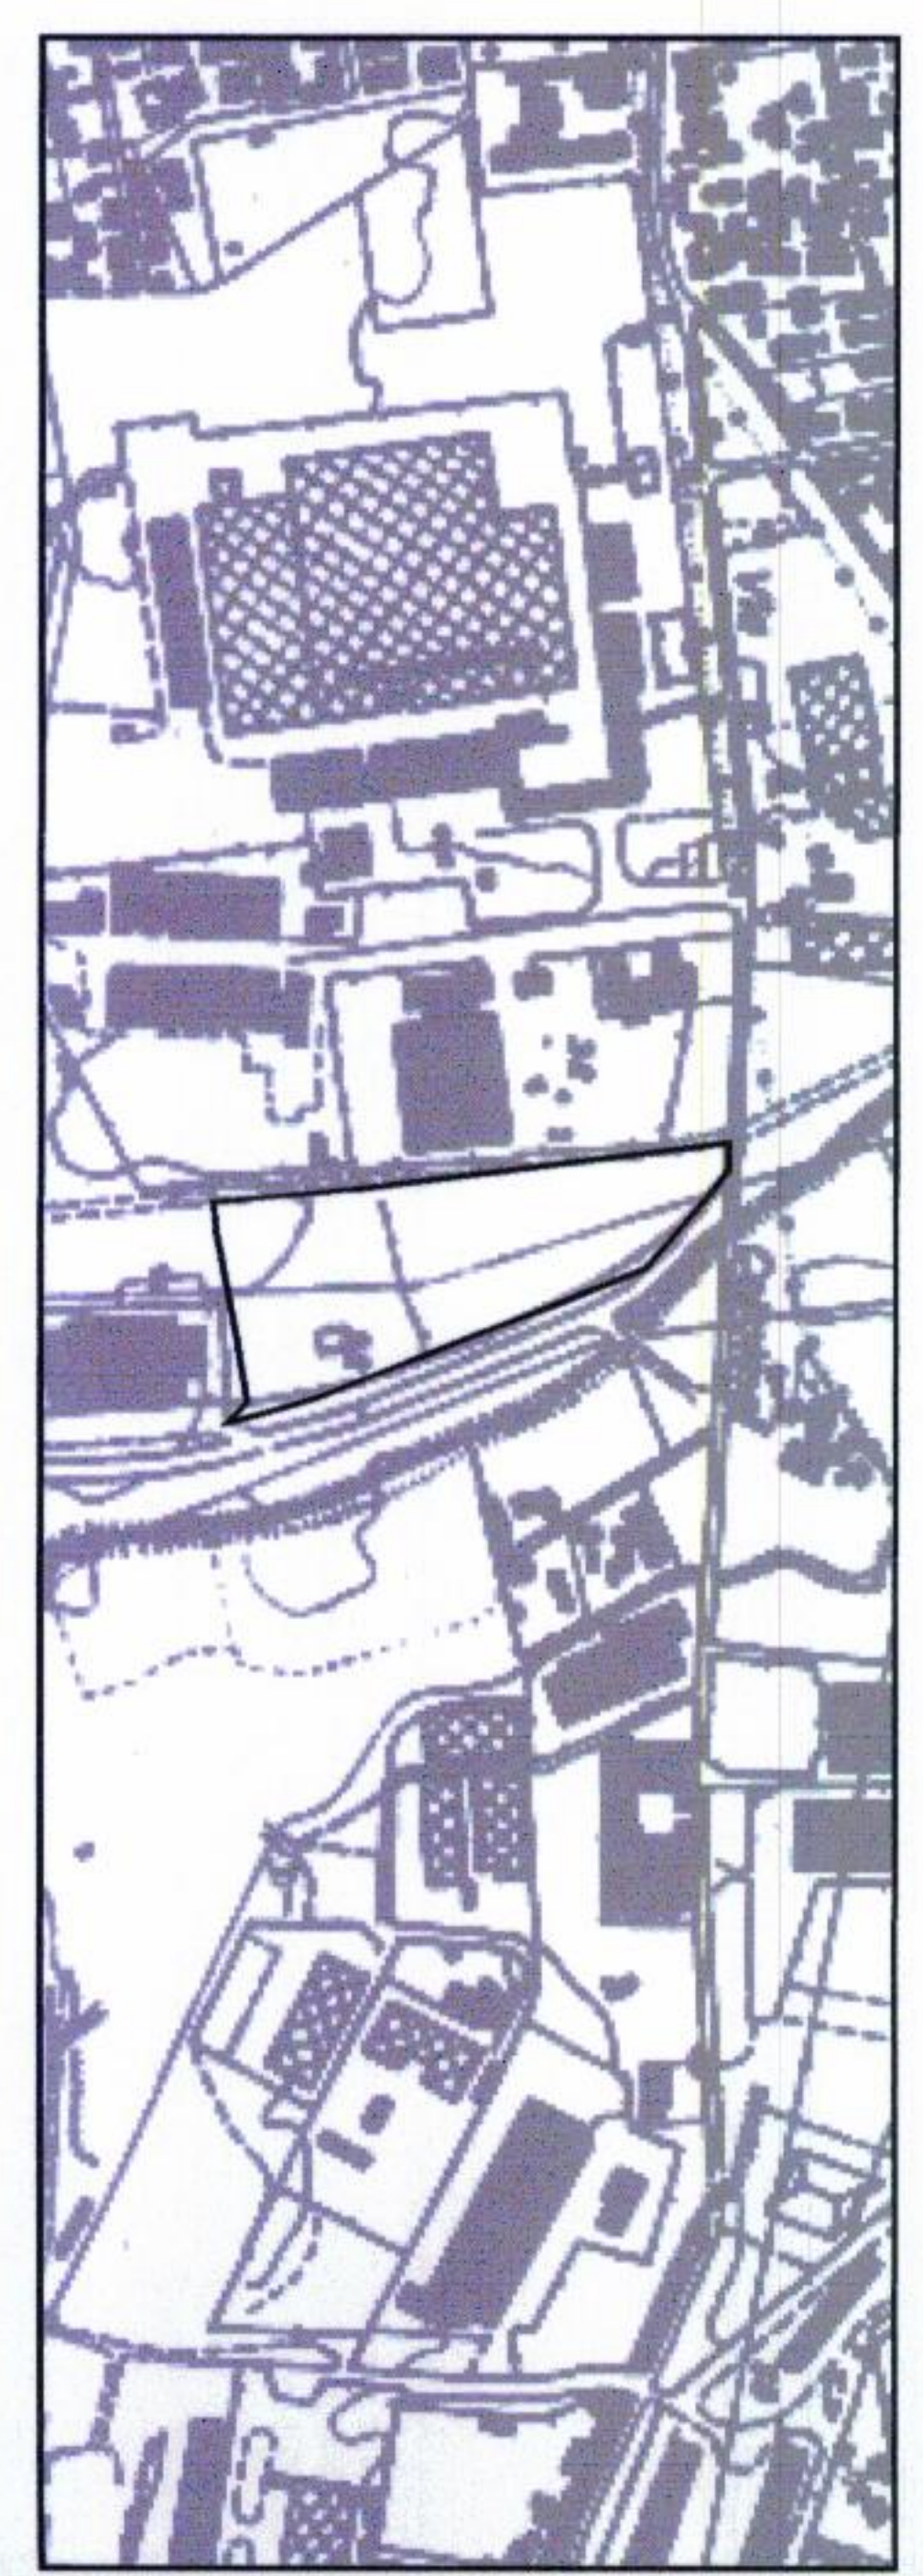

PROGETTO URBANISTICO

AREA DI INTERVENTO VIA LONGONI

Elaborato grafico adeguato all'ammendamento approvato dall'assemblea capitolina con Del. n. 63/2014

DATA
Giugno 2011

AGGIORNAMENTI
1- Ottobre 2014

1.
2.
3.
4.
5.
6.

PROponente:
LUCIANI ELISABETTA
LUCIANI LUCIANO
LUCIANI LUIGI
LUCIANI/MASSA TERESA /
Elisabetta Luciani
COMPENSANDO:
OFFINA NUOVA SPA

PROGETTISTI:
Studio Guidi & Santori
Arch. Maurizio Cocchielli
CONSIGLIO REGIONALE
REGIONE LAZIO
N. 10897
ORDINE DEGLI ARCHITETTI
DI ROMA

SCALA
1:1000

ALLEGATO
F

SUPERFICI PRIVATE

LEGENDA

PERIMETRO DEL "PROGRAMMA DI INTERVENTO URBANISTICO"



COMPARTI FONDIARI MISTI



COMPARTI NON RESIDENZIALI
(Servizi, turismo ricettivo, commerciale)



POSIZIONE DEI COMPARTI FONDIARI
AFFERENTI ALLA COMPENSAZIONE

TABELLA "A"

AREA ID	SUPERFICI (mq)				S.U.L. (mq)				Indice E.F. (mq/mq)	Indice I.C. (mq/mq)	Indice P.P. (mq/mq)	Indice P (n°)
	servizi	residenziali	totali	positiva	servizi	residenziali	totali	positiva				
SC 2.745	-	-	2.745	-	-	-	-	-	-	-	-	-
VE 3.805	-	-	3.805	-	-	-	-	-	-	-	-	-
Z1 P 483	-	-	483	9.101,10"	-	224	-	9.325,10	1,1780	34%	46%	243
Z1 S 1.115	-	-	1.115	-	-	-	-	-	-	-	-	-
TO 1.724	-	-	1.724	-	-	-	-	-	-	-	-	-
SC 2.100	-	-	2.100	-	-	-	-	-	-	-	-	-
VE 1.174	-	-	1.174	-	-	-	-	-	-	-	-	-
Z2 P 525	-	-	525	-	-	1.910	-	1.910	0,3210	45%	25%	-
Z2 S 886	-	-	886	-	-	-	-	-	-	-	-	-
SC 2.745	-	-	2.745	-	-	-	-	-	-	-	-	-
VE 3.805	-	-	3.805	-	-	-	-	-	-	-	-	-
TA P 483	-	-	483	9.101,10"	-	1.724	-	10.825,10	0,8560	38%	38%	243
TA S 1.115	-	-	1.115	-	-	-	-	-	-	-	-	-
UI 886	-	-	886	-	-	-	-	-	-	-	-	-
UI S 2.011	-	-	2.011	-	-	-	-	-	-	-	-	-
TR 1.724	-	-	1.724	-	-	-	-	-	-	-	-	-
TR S 12.623	-	-	12.623	-	-	-	-	-	-	-	-	-

Km QU.MC. 4.754,96 DA DESTINARE ALLA COMPENSAZIONE

