


**ROMA CAPITALE
PROGRAMMA DI INTERVENTO
URBANISTICO "VIA LONGONI"**

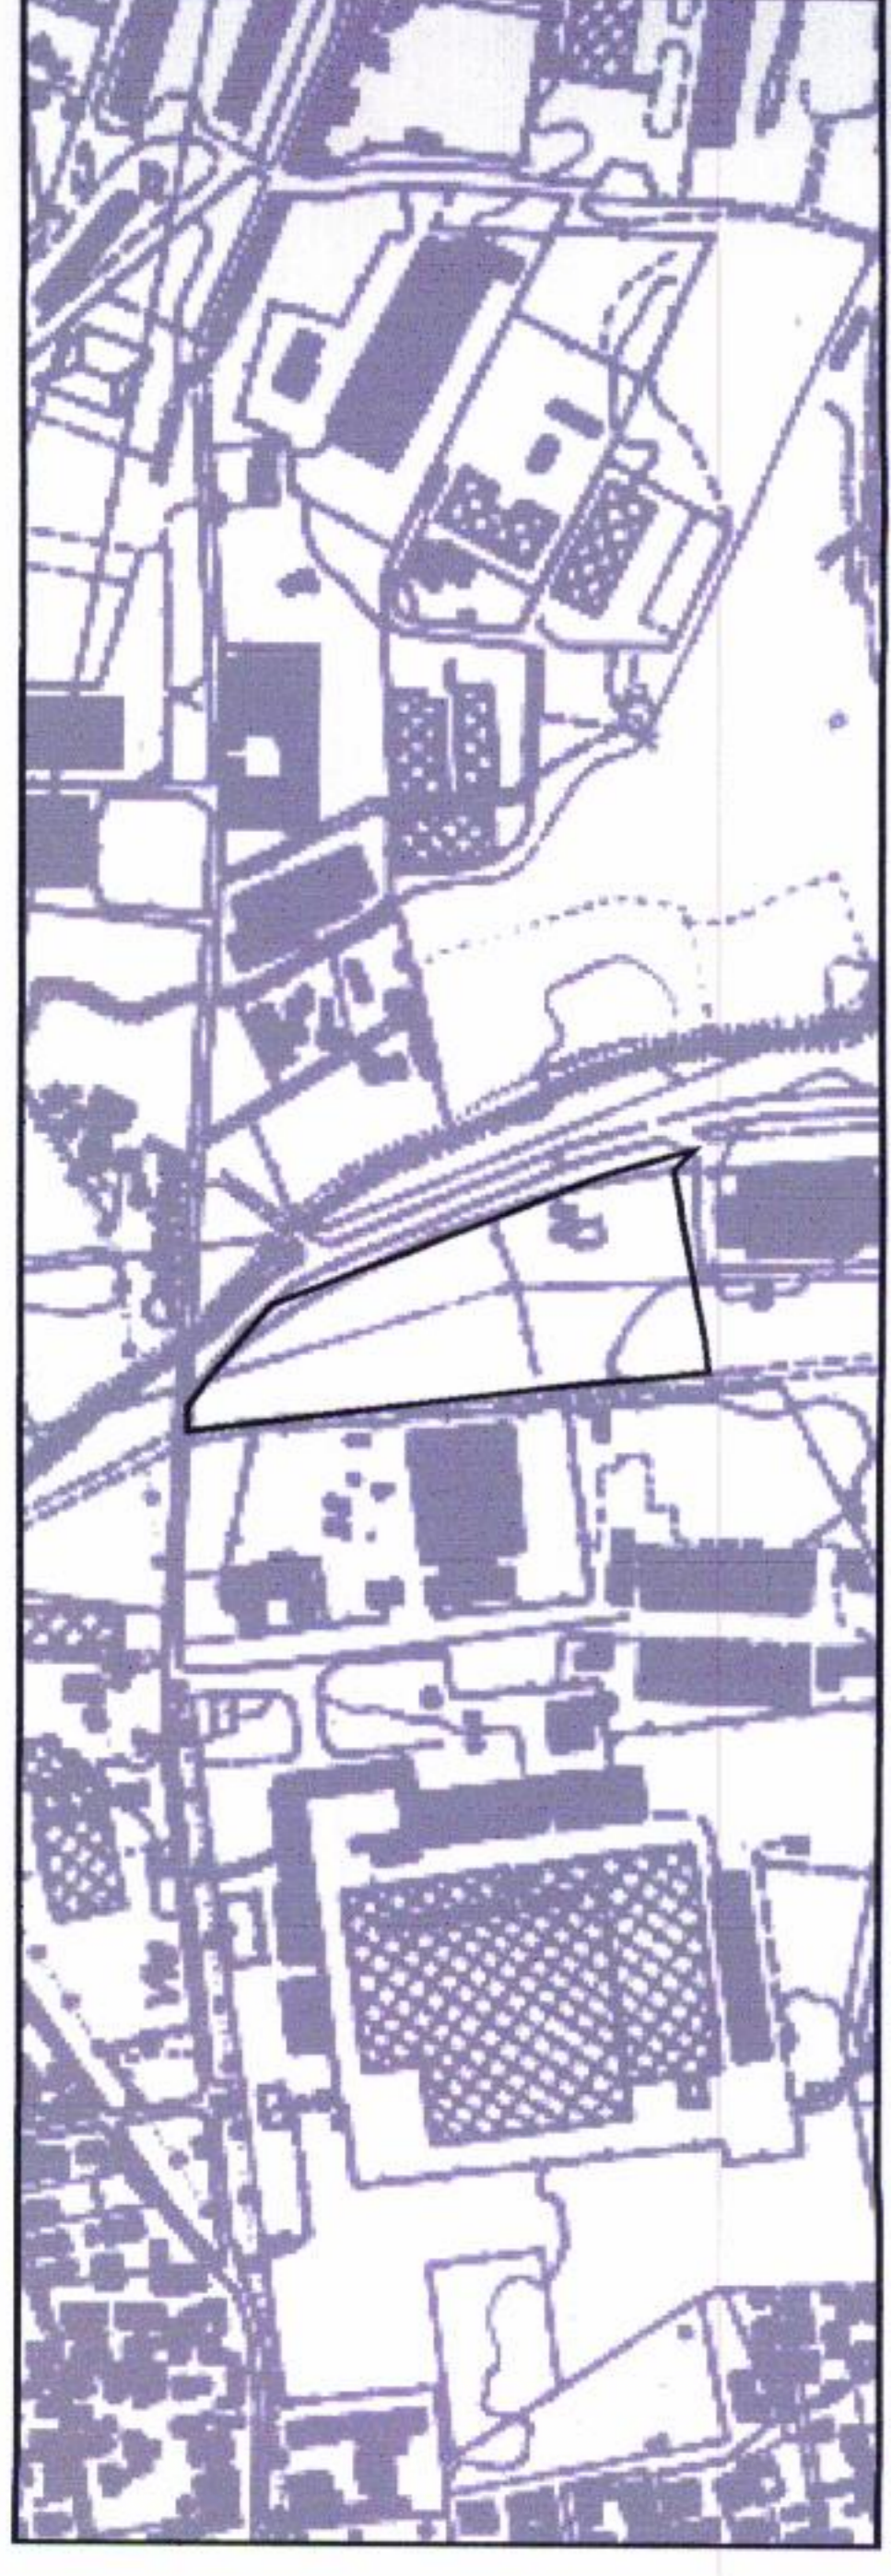

PROGETTO URBANISTICO

**AREA DI INTERVENTO
VIA LONGONI**

Elaborato grafico adeguato all'assetto approvato dall'assemblea capitolina con Del. n. 69/2014

DATA:
Ottobre 2011

AGGIORNAMENTI:
1-Ottobre 2014

2.
3.
4.
5.
6.

PROponente:
LUCIANA ELISABETTA
LUCIANO LUCIANO
LUCIANO LUCIANO
LUCIANA MARCA TERESA

PROGETTISTI:
Studio Guidi & Santori
Arch. Maurizio Ciuchetti

COMPENSANDO:
OFFERNA NUOVA SRL



SCALA
1:1000

ALLEGATO



PLANOVOLUMETRICO ESECUTIVO

LEGENDA

PERIMETRO DEL "PROGRAMMA DI INTERVENTO URBANISTICO"

FASCIA DI PERTINENZA DELLA VIABILITA' PUBBLICA

FASCIA DI RISPETTO DELLA VIABILITA' PUBBLICA

QUOTA IMPOSTA FABBRICATI

NUMERO PIANI

ALTEZZA MASSIMA

COMPARTI FONDIARI MISTI

COMPARTI NON RESIDENZIALI
(Servizi, turistico ospedaliero, commerciale)

PORZIONE DEI COMPARTI FONDIARI
AFFERENTI ALLA COMPENSAZIONE

VERDE ARREDO STRADALE

