



Variante urbanistica rilocalizzazione delle attività produttive dal Parco dell'Appia Antica nelle aree di Fioranello e di Castel di Leva



ROMA CAPITALE


Assessorato all'Urbanistica
Dipartimento Programmazione e Attuazione Urbanistica
Ufficio Programmazione Grandi Opere Strategiche
Incarico di Progetto "Litorale di Roma"

Dirigente: Arch. Vittoria Crisostomi
Via del Turismo 30, 00144 - Roma
Tel. 06.6710.6447 - Fax 06.6710.6538
www.urbanistica.comune.roma.it

**Variante urbanistica per la rilocalizzazione delle
attività produttive dal Parco dell'Appia Antica
nelle aree di Fioranello e di Castel di Leva**

**Dimensionamento del Programma in dettaglio**

AREA	Fioranello Tenuta Calandrella	Castel di Leva Pr.Int. "Cecchignola Tor Pagnotta"	TOTALE
SUPERFICIE TERRITORIALE TOTALE	327.343 mq	-	327.343 mq
SUPERFICIE FONDIARIA CONSORZIO APPIA ANTICA	154.783 mq	12.000 mq	166.783 mq
SUL CONSORZIO APPIA ANTICA.	39.103 mq	9.000 mq	48.103 mq
SUPERFICIE FONDIARIA PROPRIETARIO	28.640 mq	-	28.640 mq
SUL PROPRIETARIO	17.000 mq	-	17.000 mq
SUPERFICIE FONDIARIA COMUNE DI ROMA	36.337 mq	5.377 mq	41.714 mq
SUL COMUNE DI ROMA	14.997 mq	4.468 mq	19.465 mq

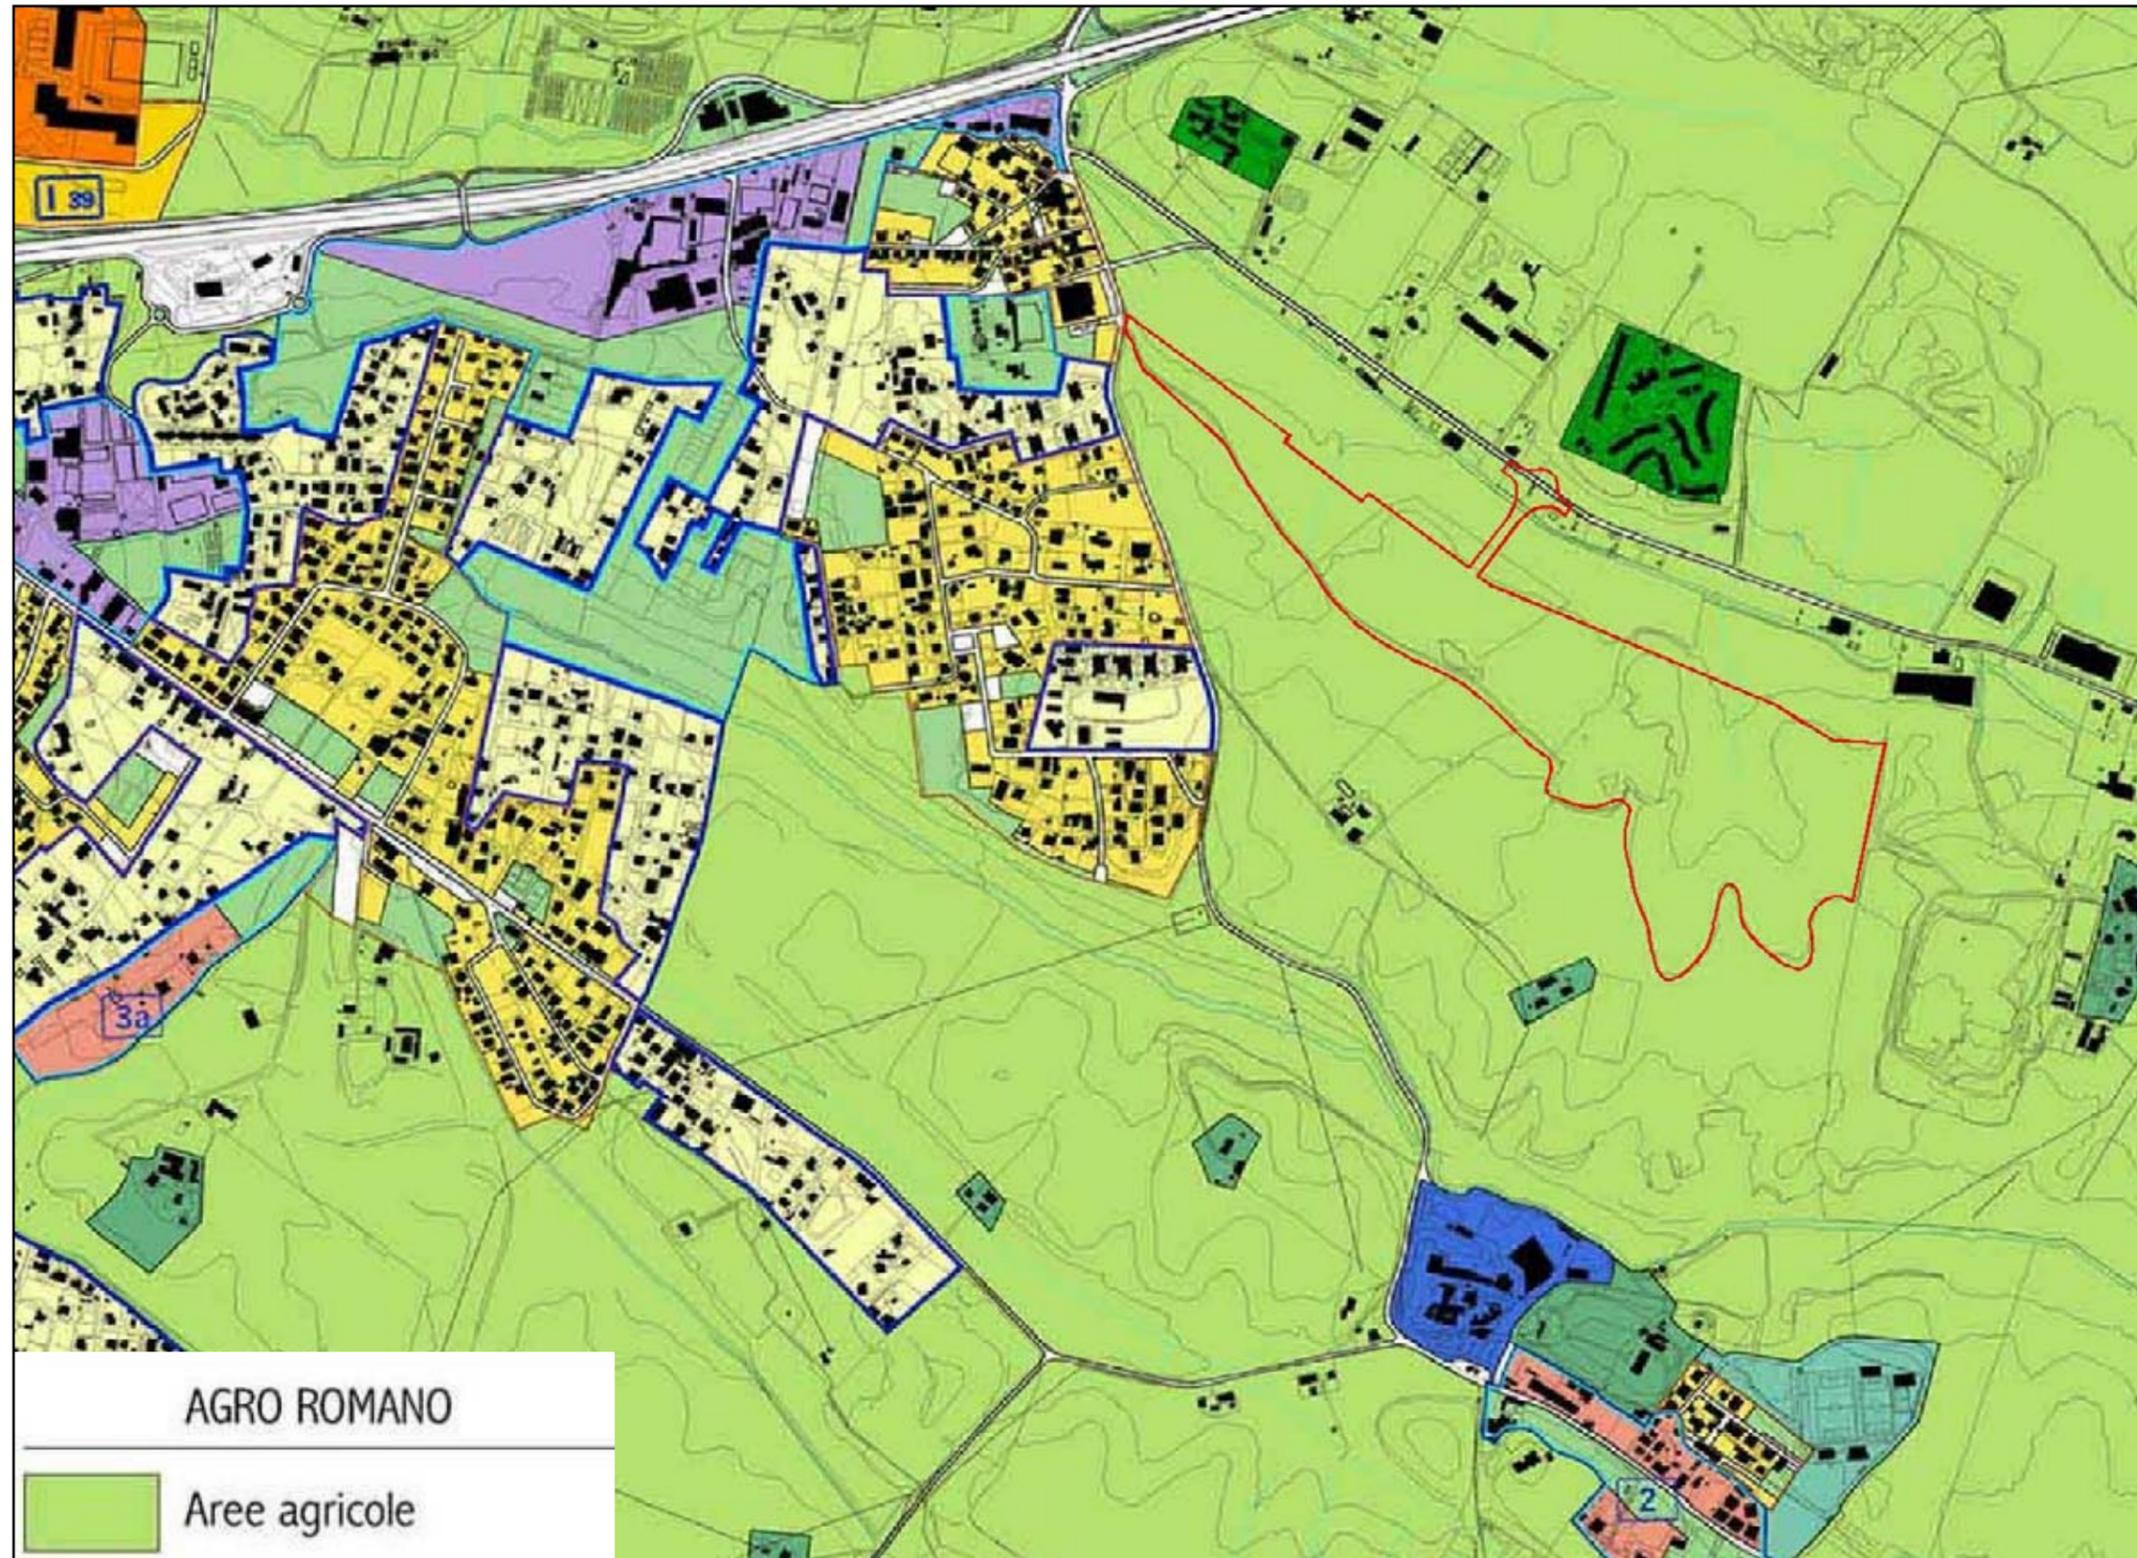


Stralcio P.R.G. - Sistemi e Regole 1:10.000


Assessorato all'Urbanistica
Dipartimento Programmazione e Attuazione Urbanistica
Ufficio Programmazione Grandi Opere Strategiche
Incarico di Progetto "Litorale di Roma"

Dirigente: Arch. Vittoria Crisostomi
Via del Turismo 30, 00144 - Roma
Tel. 06.6710.6447 - Fax 06.6710.6538
www.urbanistica.comune.roma.it

Variante urbanistica per la rilocalizzazione delle attività produttive dal Parco dell'Appia Antica nelle aree di Fioranello e di Castel di Leva

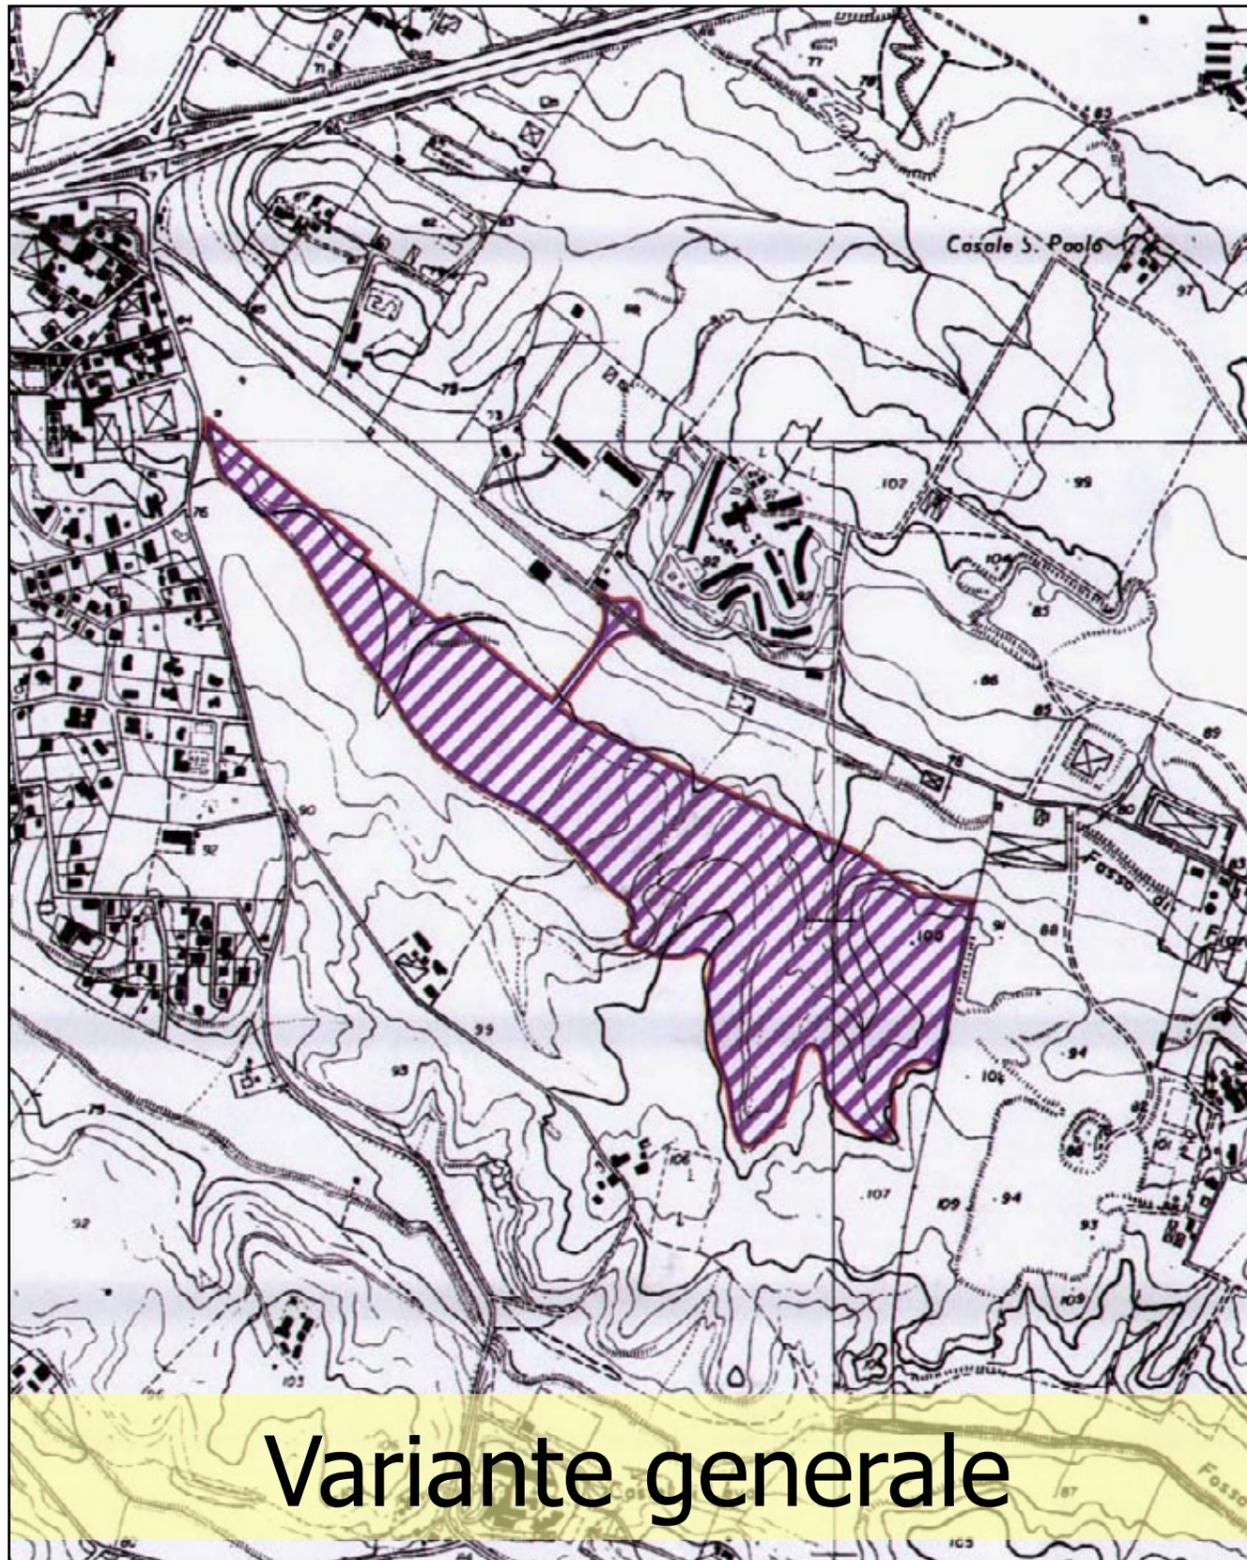


Variante generale

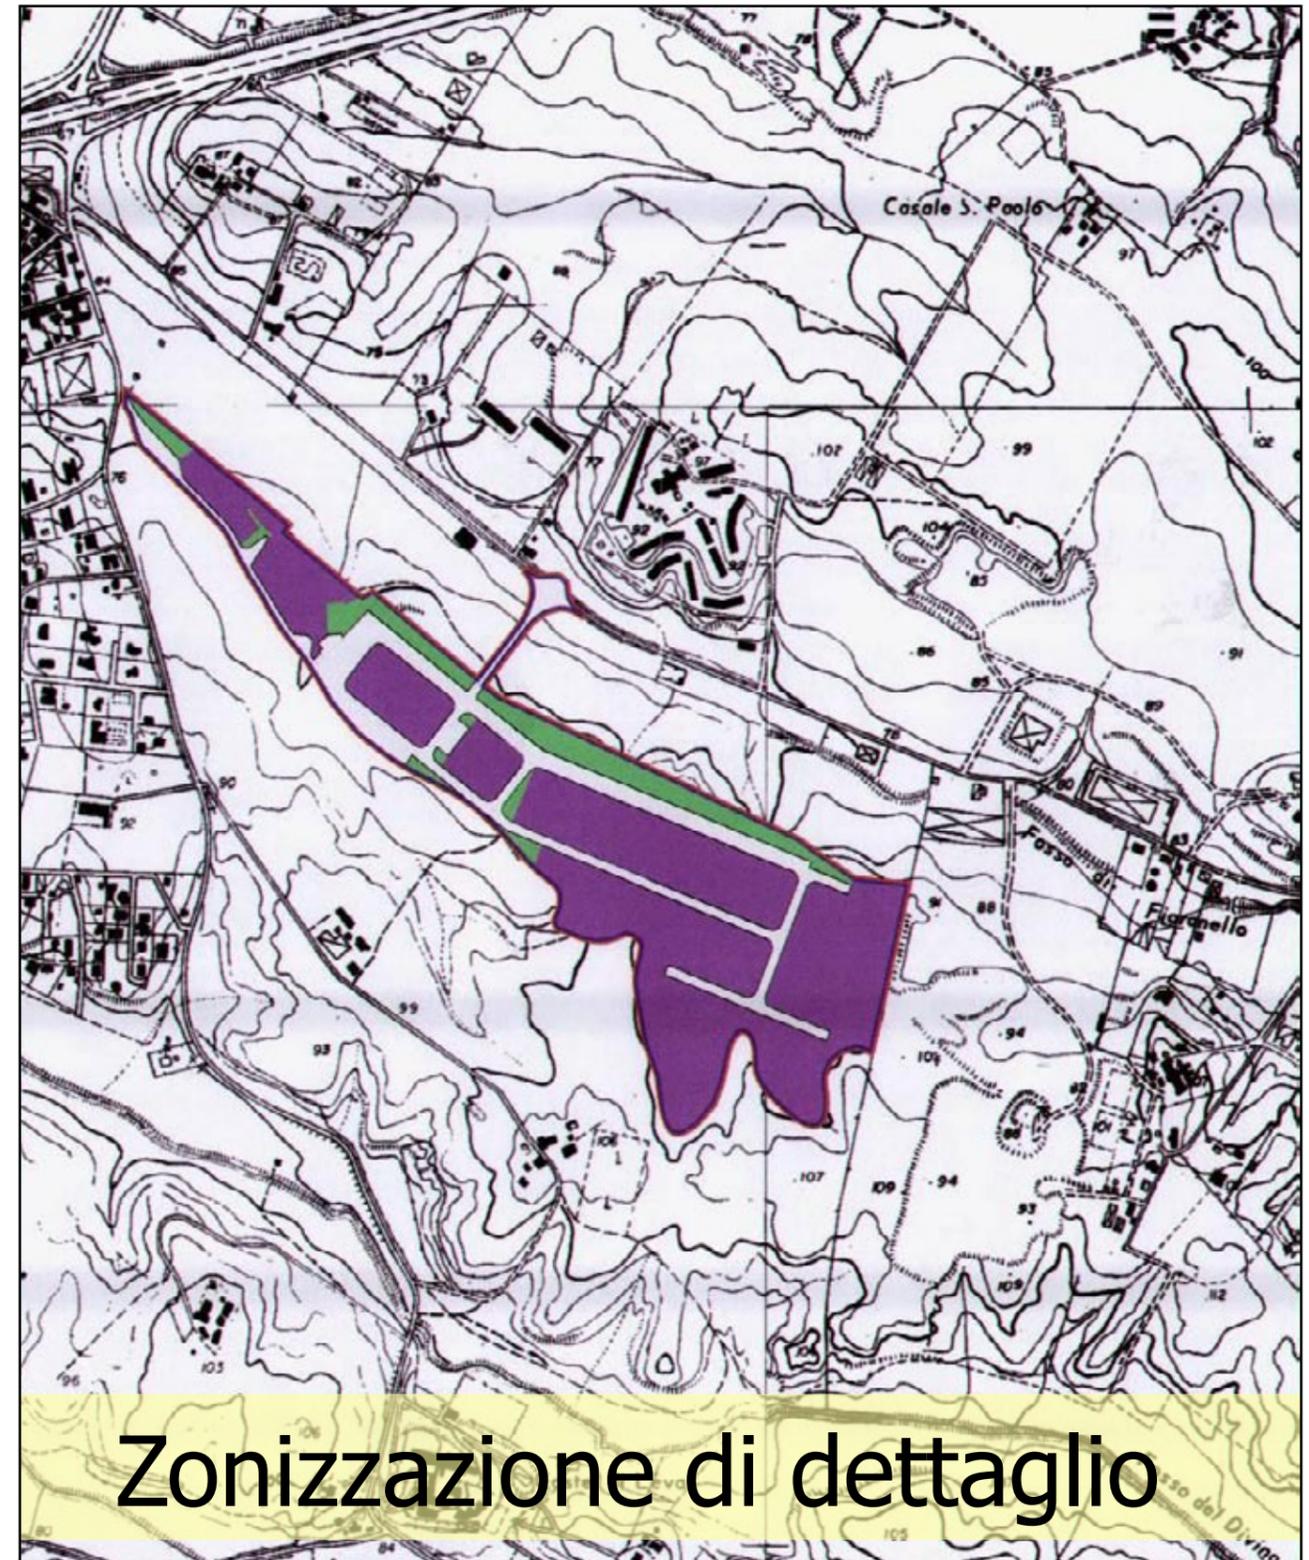

Zonizzazione di dettaglio

Variante: Ambito per Programmi Integrati ex Art. 60 N.T.A. del P.R.G.

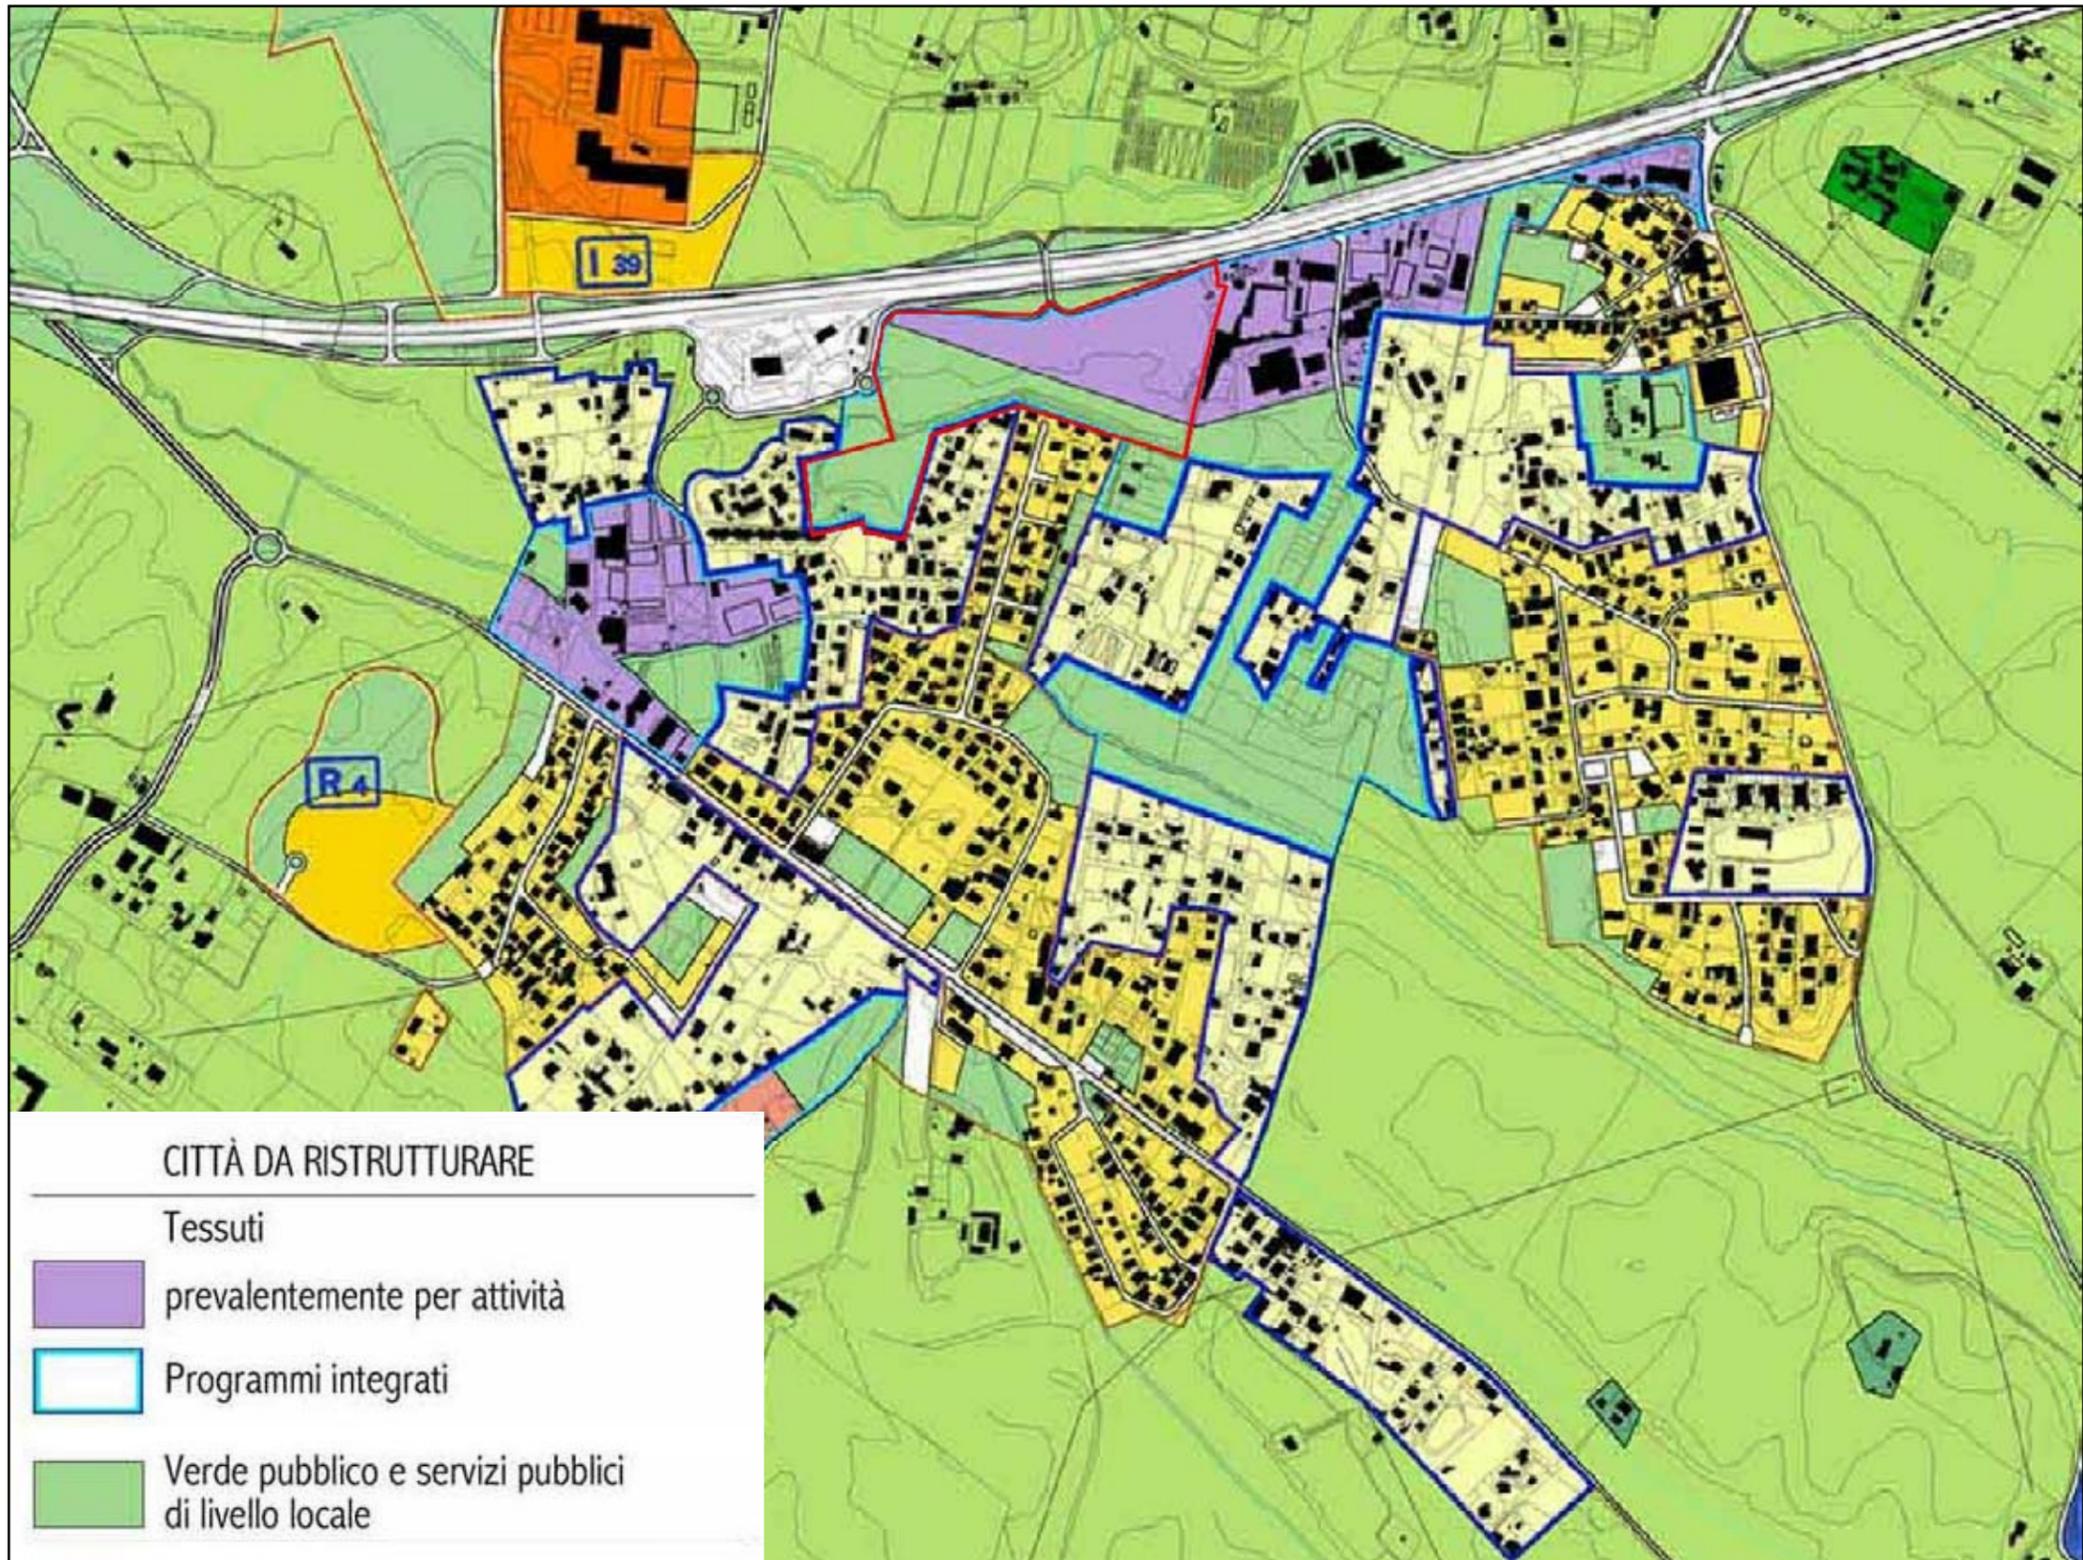

Compensazione edificatoria Monti della Caccia - Del. C.C. 2/2007

Assessorato all'Urbanistica
Dipartimento Programmazione e Attuazione Urbanistica
Ufficio Programmazione Grandi Opere Strategiche
Incarico di Progetto "Litorale di Roma"

Dirigente: Arch. Vittoria Crisostomi
Via del Turismo 30, 00144 - Roma
Tel. 06.6710.6447 - Fax 06.6710.6538
www.urbanistica.comune.roma.it

Variante urbanistica per la rilocalizzazione delle attività produttive dal Parco dell'Appia Antica nelle aree di Fioranello e di Castel di Leva