



Variante urbanistica

relativa all'area destinata a "Spazi verdi privati di valore storico morfologico ambientale" nella Centralità Locale "Laurentina"

ROMA CAPITALE

Assessorato all'Urbanistica
Dipartimento Programmazione e Attuazione Urbanistica
Ufficio Programmazione Grandi Opere Strategiche
U.O. Programmazione Grandi Opere Strategiche

Dirigente: Arch. Cinzia Esposito
Via del Turismo 30, 00144 - Roma
Tel. 06.6710.6433 - Fax 06.5914260
www.urbanistica.comune.roma.it

Variante urbanistica
Presentazione



Roma Capitale

DIPARTIMENTO PROGRAMMAZIONE E ATTUAZIONE URBANISTICA

Direzione Programmazione Grandi Opere Strategiche

U.O. Programmazione Grandi Opere Strategiche

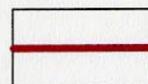
VARIANTE URBANISTICA

relativa all'area destinata a "Spazi verdi privati di valore storico morfologico ambientale" nella Centralità Locale "Laurentina"
Art.10 della L. n.1150/42 e smi e art. 33 L.R. n. 38/99 e smi

Stralcio PRG vigente

3a*3 Sistemi e Regole 1:10.000 - Conferenza di copianificazione.
Individuazione delle modifiche e integrazioni

Legenda



LOCALIZZAZIONE



IL DIRIGENTE
Arch. Cinzia Esposito

TAVOLA

2a

TAVOLA DI P.R.G.

Sistemi e Regole
3a*3 17

SCALA

1:10.000

DATA

4/2011





Roma Capitale

DIPARTIMENTO PROGRAMMAZIONE E ATTUAZIONE URBANISTICA

Direzione Programmazione e Pianificazione del Territorio

U.O. Programmazione Grandi Opere Strategiche

VARIANTE URBANISTICA

relativa all'area destinata a "Spazi verdi privati di valore storico morfologico ambientale" nella Centralità Locale "Laurentina"

Art.10 della L. n.1150/42 e smi e art. 33 L.R. n. 38/99 e smi

Stralcio PRG vigente

3a*3 Sistemi e Regole 1:10.000 - Conferenza di copianificazione.
Individuazione delle modifiche e integrazioni

Legenda

Sistema insediativo

CITTÀ STORICA

 Spazi verdi privati di valore storico-morfologico-ambientale

PROGETTI STRUTTURANTI

 Centralità locali

Sistema dei servizi e delle infrastrutture

INFRASTRUTTURE PER LA MOBILITÀ

 Metropolitane

 PERIMETRO VARIANTE




IL DIRIGENTE
Arch. Cinzia Esposito



TAVOLA

2b

TAVOLA DI P.R.G.

Sistemi e Regole
3a*3 17

SCALA

1:10.000

DATA

4/2011



Roma Capitale

DIPARTIMENTO PROGRAMMAZIONE E ATTUAZIONE URBANISTICA

Direzione Programmazione e Pianificazione del Territorio

U.O. Programmazione Grandi Opere Strategiche

VARIANTE URBANISTICA

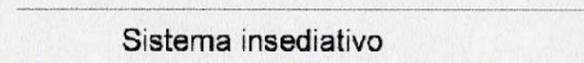
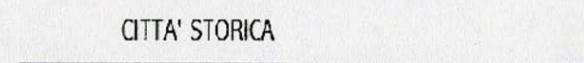
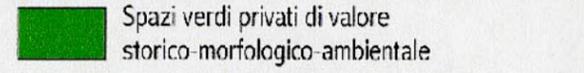
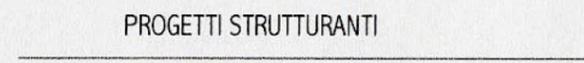
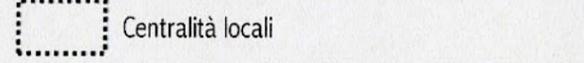
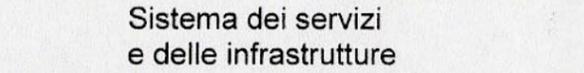
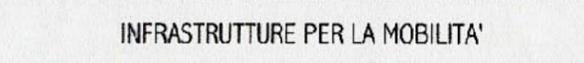
relativa all'area destinata a "Spazi verdi privati di valore storico morfologico ambientale" nella Centralità Locale "Laurentina"

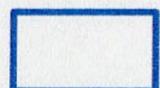
Art.10 della L. n.1150/42 e smi e art. 33 L.R. n. 38/99 e smi

Stralcio PRG vigente

3a*4 Sistemi e Regole 1:10.000 - Conferenza di copianificazione. Individuazione delle modifiche e integrazioni. Componenti ad esito

Legenda

-  Sistema insediativo
-  CITTA' STORICA
-  Spazi verdi privati di valore storico-morfologico-ambientale
-  PROGETTI STRUTTURANTI
-  Centralità locali
-  Sistema dei servizi e delle infrastrutture
-  INFRASTRUTTURE PER LA MOBILITA'
-  Metropolitane

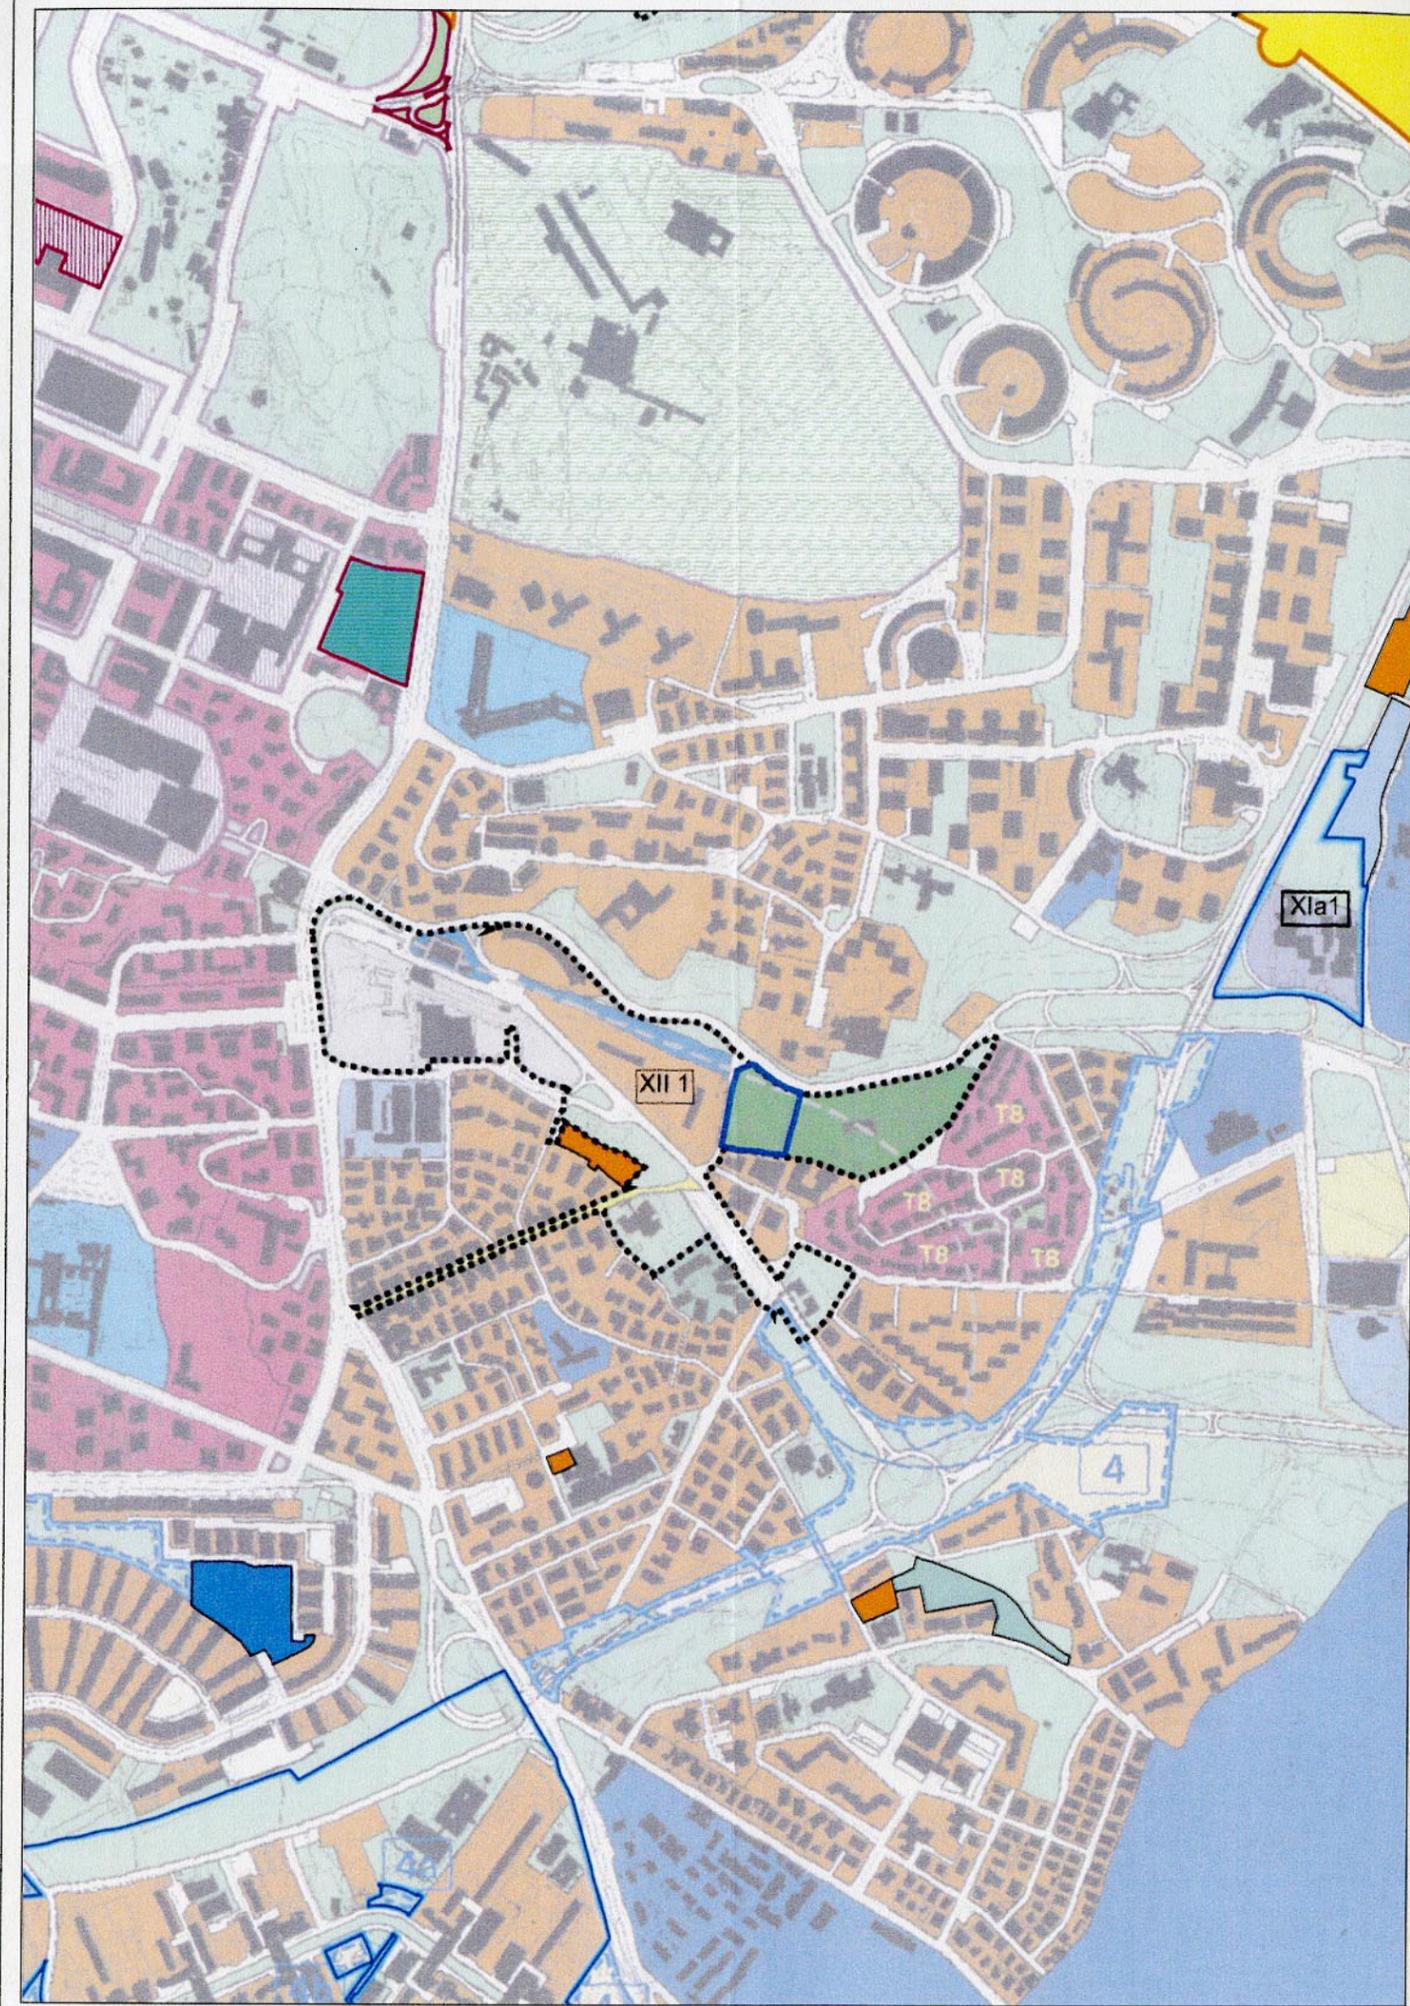
 PERIMETRO VARIANTE

ROMA CAPITALE
DIPARTIMENTO PROGRAMMAZIONE
E ATTUAZIONE URBANISTICA

20 APR. 2011

DIREZIONE
Prot. n. QF 8142

IL DIRIGENTE
Arch. Cinzia Esposito

TAVOLA

2c

TAVOLA DI P.R.G.

Sistemi e Regole
3a*4 17

SCALA

1:10.000

DATA

4/2011



Roma Capitale

DIPARTIMENTO PROGRAMMAZIONE E ATTUAZIONE URBANISTICA

Direzione Programmazione e Pianificazione del Territorio

U.O. Programmazione Grandi Opere Strategiche

VARIANTE URBANISTICA

relativa all'area destinata a "Spazi verdi privati di valore storico morfologico ambientale" nella Centralità Locale "Laurentina"
Art.10 della L. n.1150/42 e smi e art. 33 L.R. n. 38/99 e smi

Stralcio PRG Variante

3a*3 Sistemi e Regole 1:10.000 - Conferenza di copianificazione.
Individuazione delle modifiche e integrazioni

Legenda

Sistema insediativo

CITTÀ CONSOLIDATA

Tessuti di espansione novecentesca a tipologia edilizia libera - T3

PROGETTI STRUTTURANTI

Centralità locali

Sistema dei servizi e delle infrastrutture

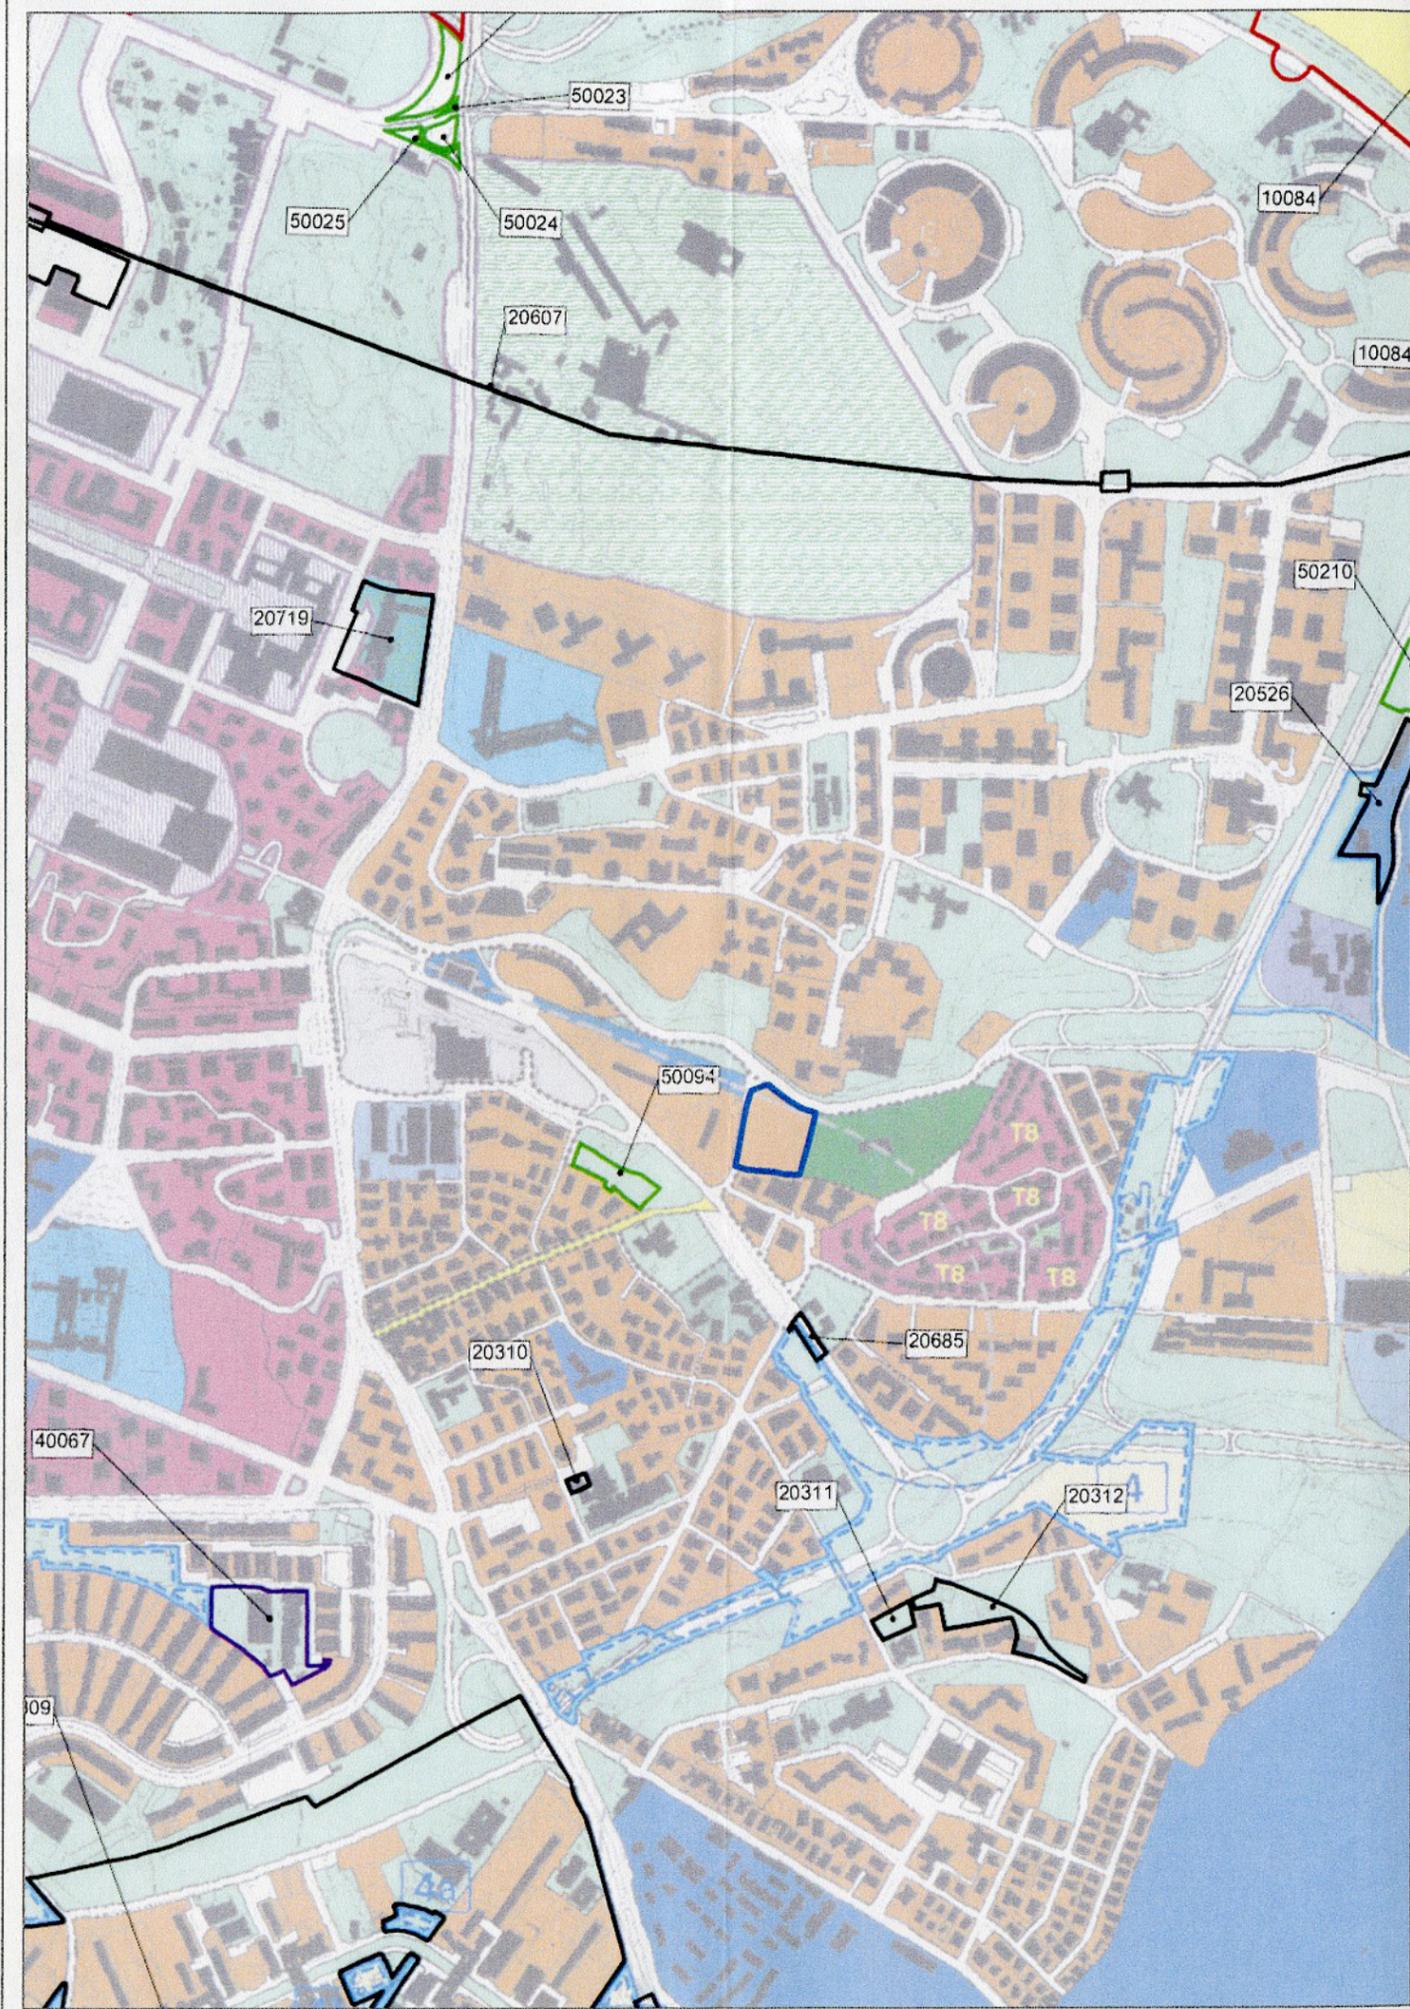
INFRASTRUTTURE PER LA MOBILITÀ

Metropolitane

PERIMETRO VARIANTE



IL DIRIGENTE
Arch. Cinzia Esposito



TAVOLA

3a

TAVOLA DI P.R.G.

Sistemi e Regole
3a*3 17

SCALA

1:10.000

DATA

4/2011



Roma Capitale

DIPARTIMENTO PROGRAMMAZIONE E ATTUAZIONE URBANISTICA

Direzione Programmazione e Pianificazione del Territorio

U.O. Programmazione Grandi Opere Strategiche

VARIANTE URBANISTICA

relativa all'area destinata a "Spazi verdi privati di valore storico morfologico ambientale" nella Centralità Locale "Laurentina"
Art.10 della L. n.1150/42 e smi e art. 33 L.R. n. 38/99 e smi

Stralcio PRG Variante

3a*4 Sistemi e Regole 1:10.000 - Conferenza di copianificazione.
Individuazione delle modifiche e integrazioni. Componenti ad esito

Legenda

- _____ Sistema insediativo
- _____ CITTA' CONSOLIDATA
- Tessuti di espansione novecentesca a tipologia edilizia libera - T3
- _____ PROGETTI STRUTTURANTI
- Centralità locali
- _____ Sistema dei servizi e delle infrastrutture
- _____ INFRASTRUTTURE PER LA MOBILITA'
- Metropolitane

- PERIMETRO VARIANTE

ROMA CAPITALE
 DIPARTIMENTO PROGRAMMAZIONE
 E ATTUAZIONE URBANISTICA

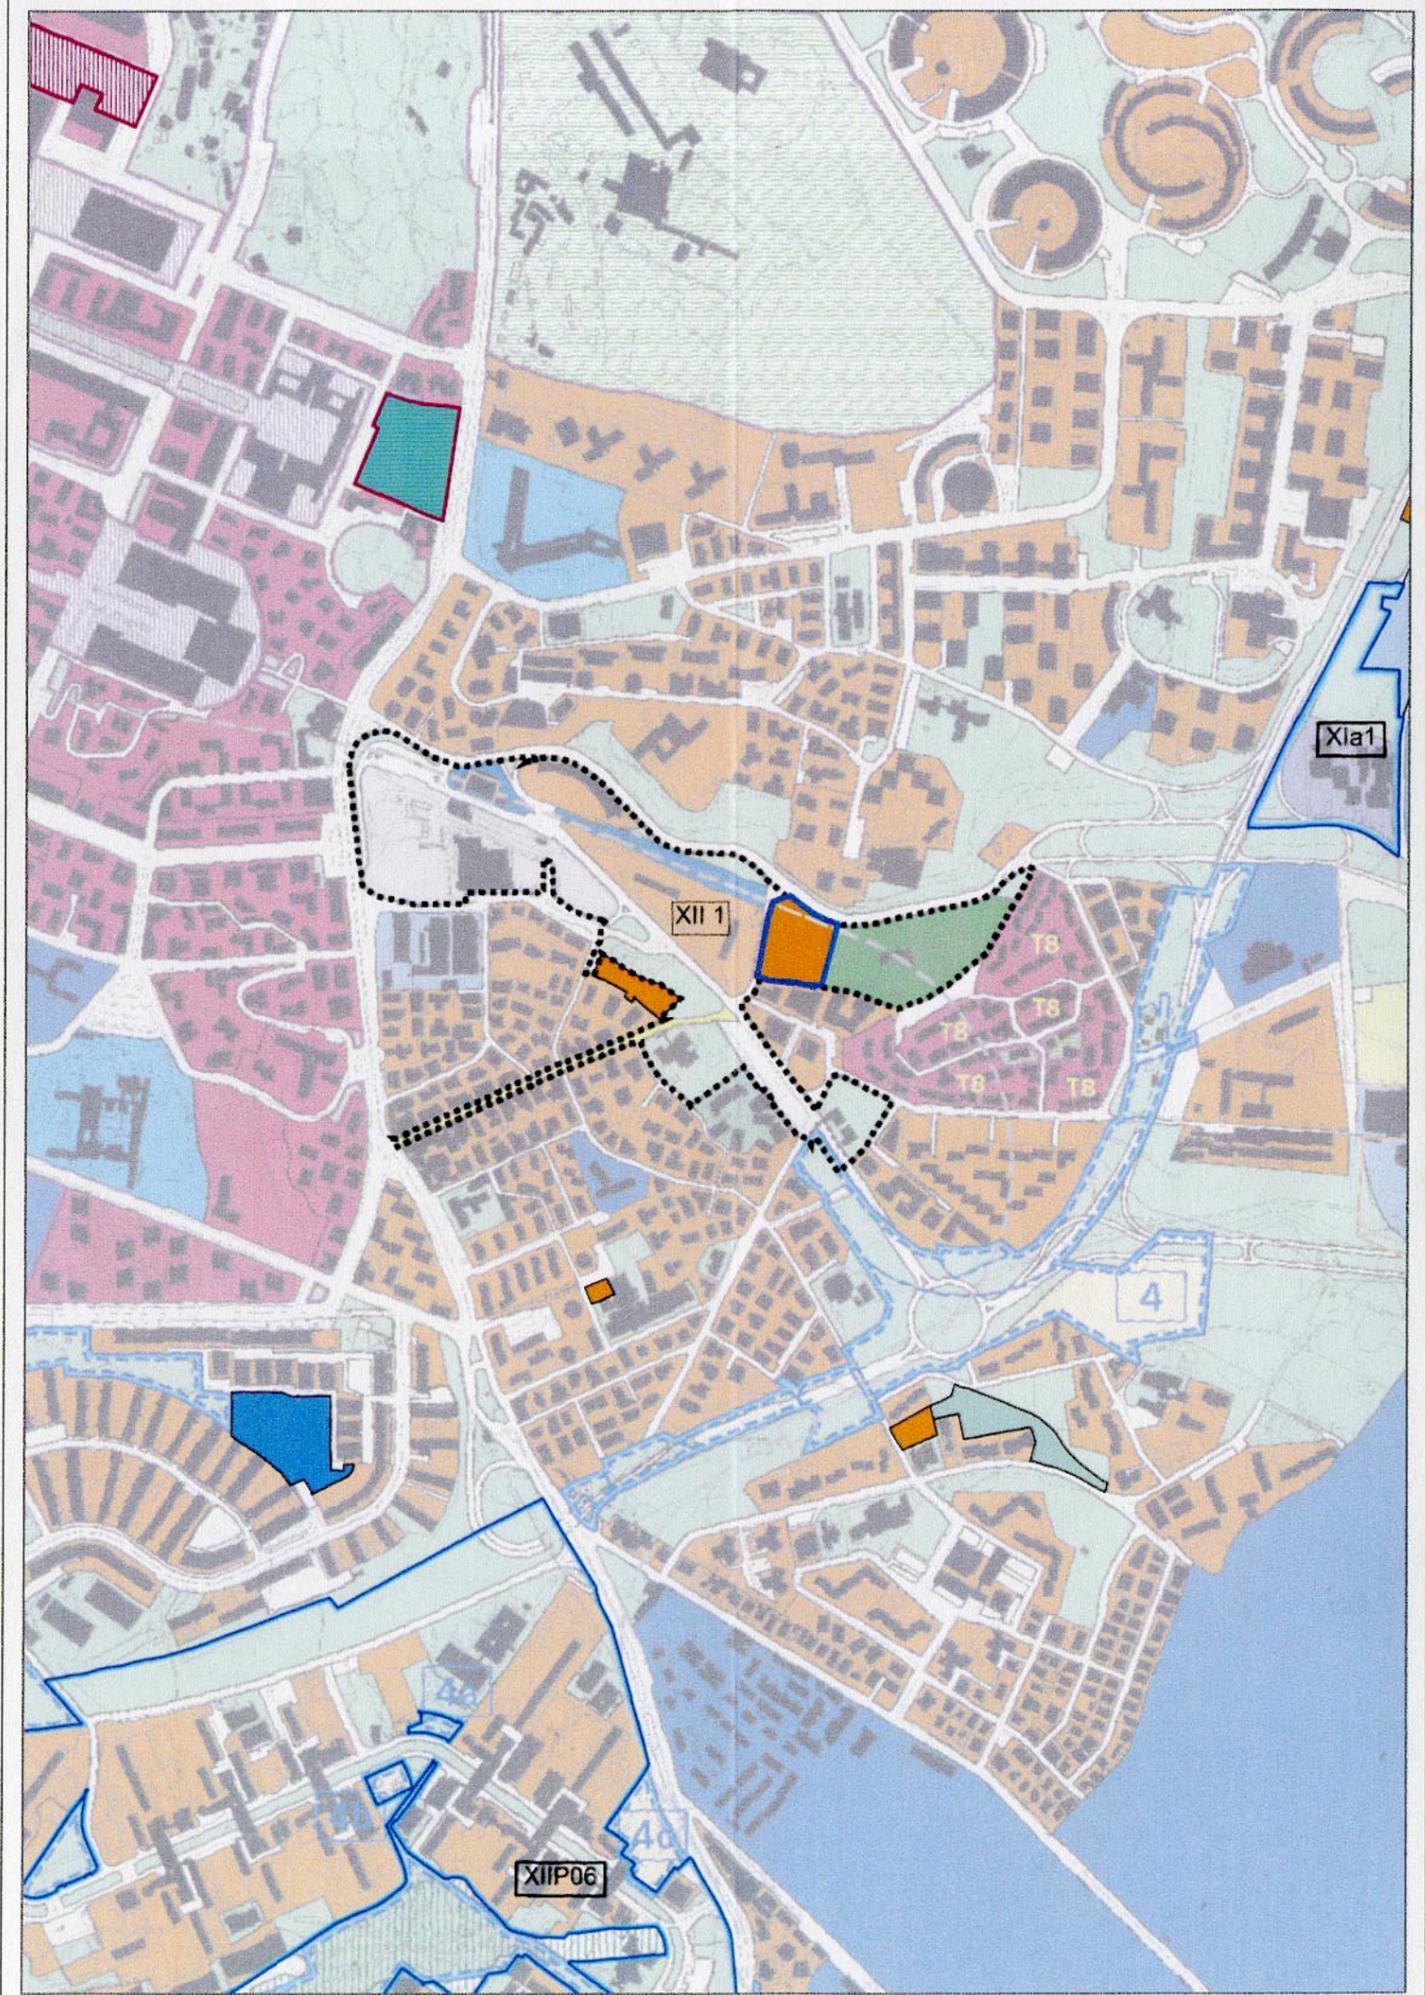
 20 APR. 2011

 DIREZIONE
 Prot. n. QF 8142

IL DIRIGENTE
 Arch. Cinzia Esposito



TAVOLA	TAVOLA DI P.R.G.	SCALA	DATA
3b	Sistemi e Regole 3a*4 17	1:10.000	4/2011





Roma Capitale

DIPARTIMENTO PROGRAMMAZIONE E ATTUAZIONE URBANISTICA

Direzione Programmazione e Pianificazione del Territorio

U.O. Programmazione Grandi Opere Strategiche

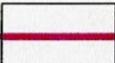
VARIANTE URBANISTICA

relativa all'area destinata a "Spazi verdi privati di valore storico morfologico ambientale" nella Centralità Locale "Laurentina"
Art.10 della L. n.1150/42 e smi e art. 33 L.R. n. 38/99 e smi

Stralcio PRG vigente

4a*4 Rete ecologica 1:10.000 - Conferenza di copianificazione.
Individuazione delle modifiche e integrazioni

Legenda

 LOCALIZZAZIONE

ROMA CAPITALE
DIPARTIMENTO PROGRAMMAZIONE
E ATTUAZIONE URBANISTICA
20 APR. 2011
DIREZIONE
Prot. n. QF 8142

IL DIRIGENTE
Arch. Cinzia Esposito

TAVOLA

4a

TAVOLA DI P.R.G.

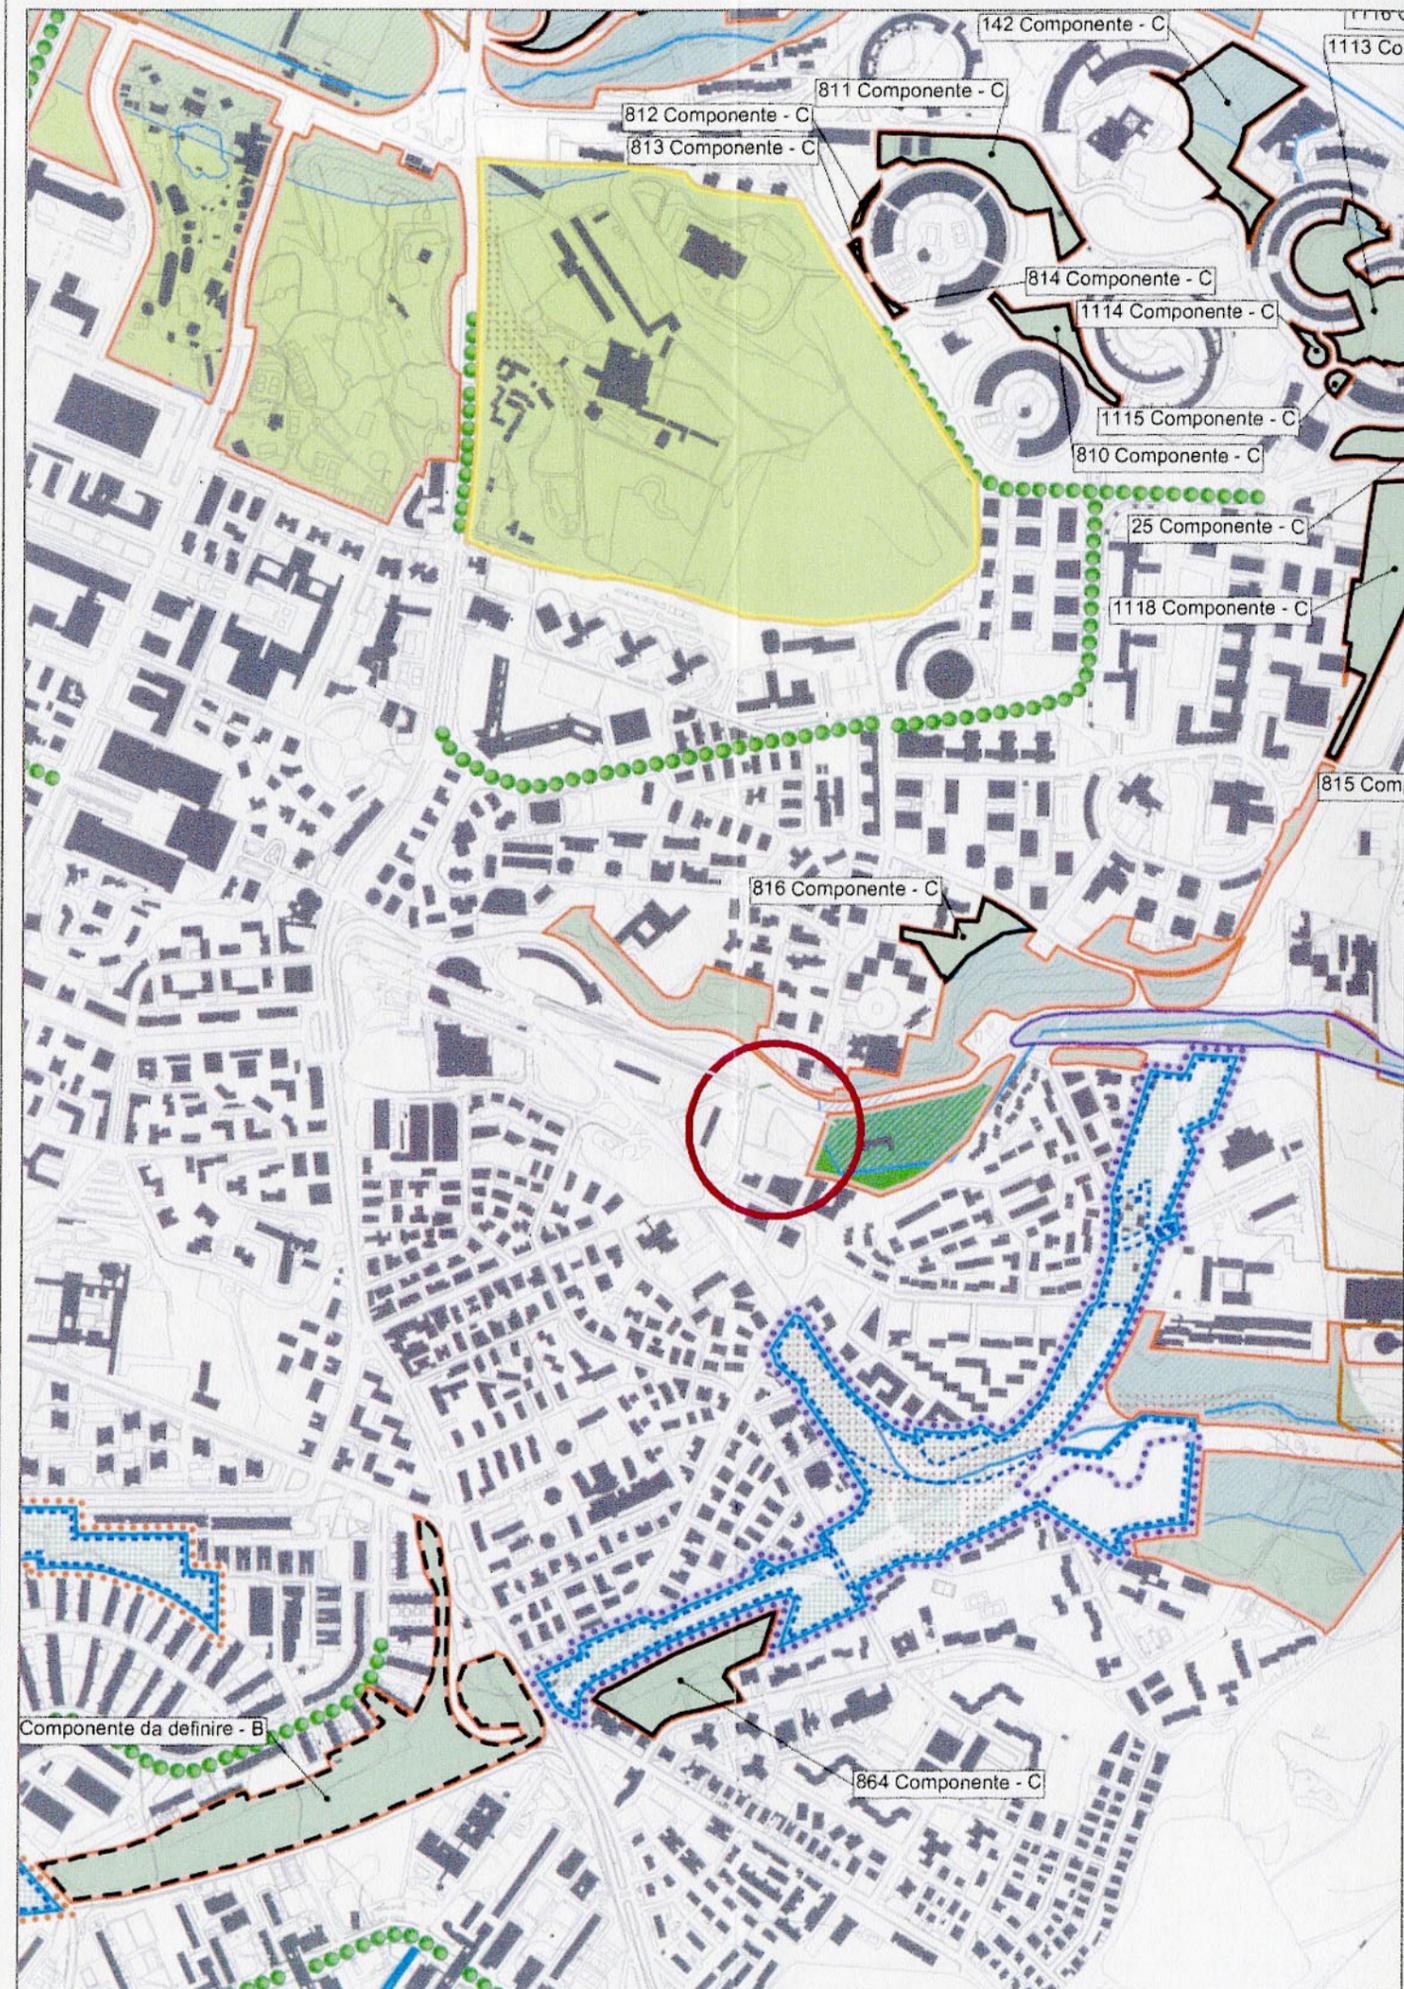
Rete ecologica
4a*4 17

SCALA

1:10.000

DATA

4/2011





Roma Capitale

DIPARTIMENTO PROGRAMMAZIONE E ATTUAZIONE URBANISTICA

Direzione Programmazione e Pianificazione del Territorio

U.O. Programmazione Grandi Opere Strategiche

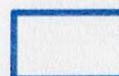
VARIANTE URBANISTICA

relativa all'area destinata a "Spazi verdi privati di valore storico morfologico ambientale" nella Centralità Locale "Laurentina"
Art.10 della L. n.1150/42 e smi e art. 33 L.R. n. 38/99 e smi

Stralcio PRG vigente

4a*4 Rete ecologica 1:10.000 - Conferenza di copianificazione.
Individuazione delle modifiche e integrazioni

Legenda

 PERIMETRO VARIANTE

ROMA CAPITALE
DIPARTIMENTO PROGRAMMAZIONE
E ATTUAZIONE URBANISTICA
20 APR. 2011
DIREZIONE
Prot. n. QF 8142

IL DIRIGENTE
Arch. Cinzia Esposito

TAVOLA

4b

TAVOLA DI P.R.G.

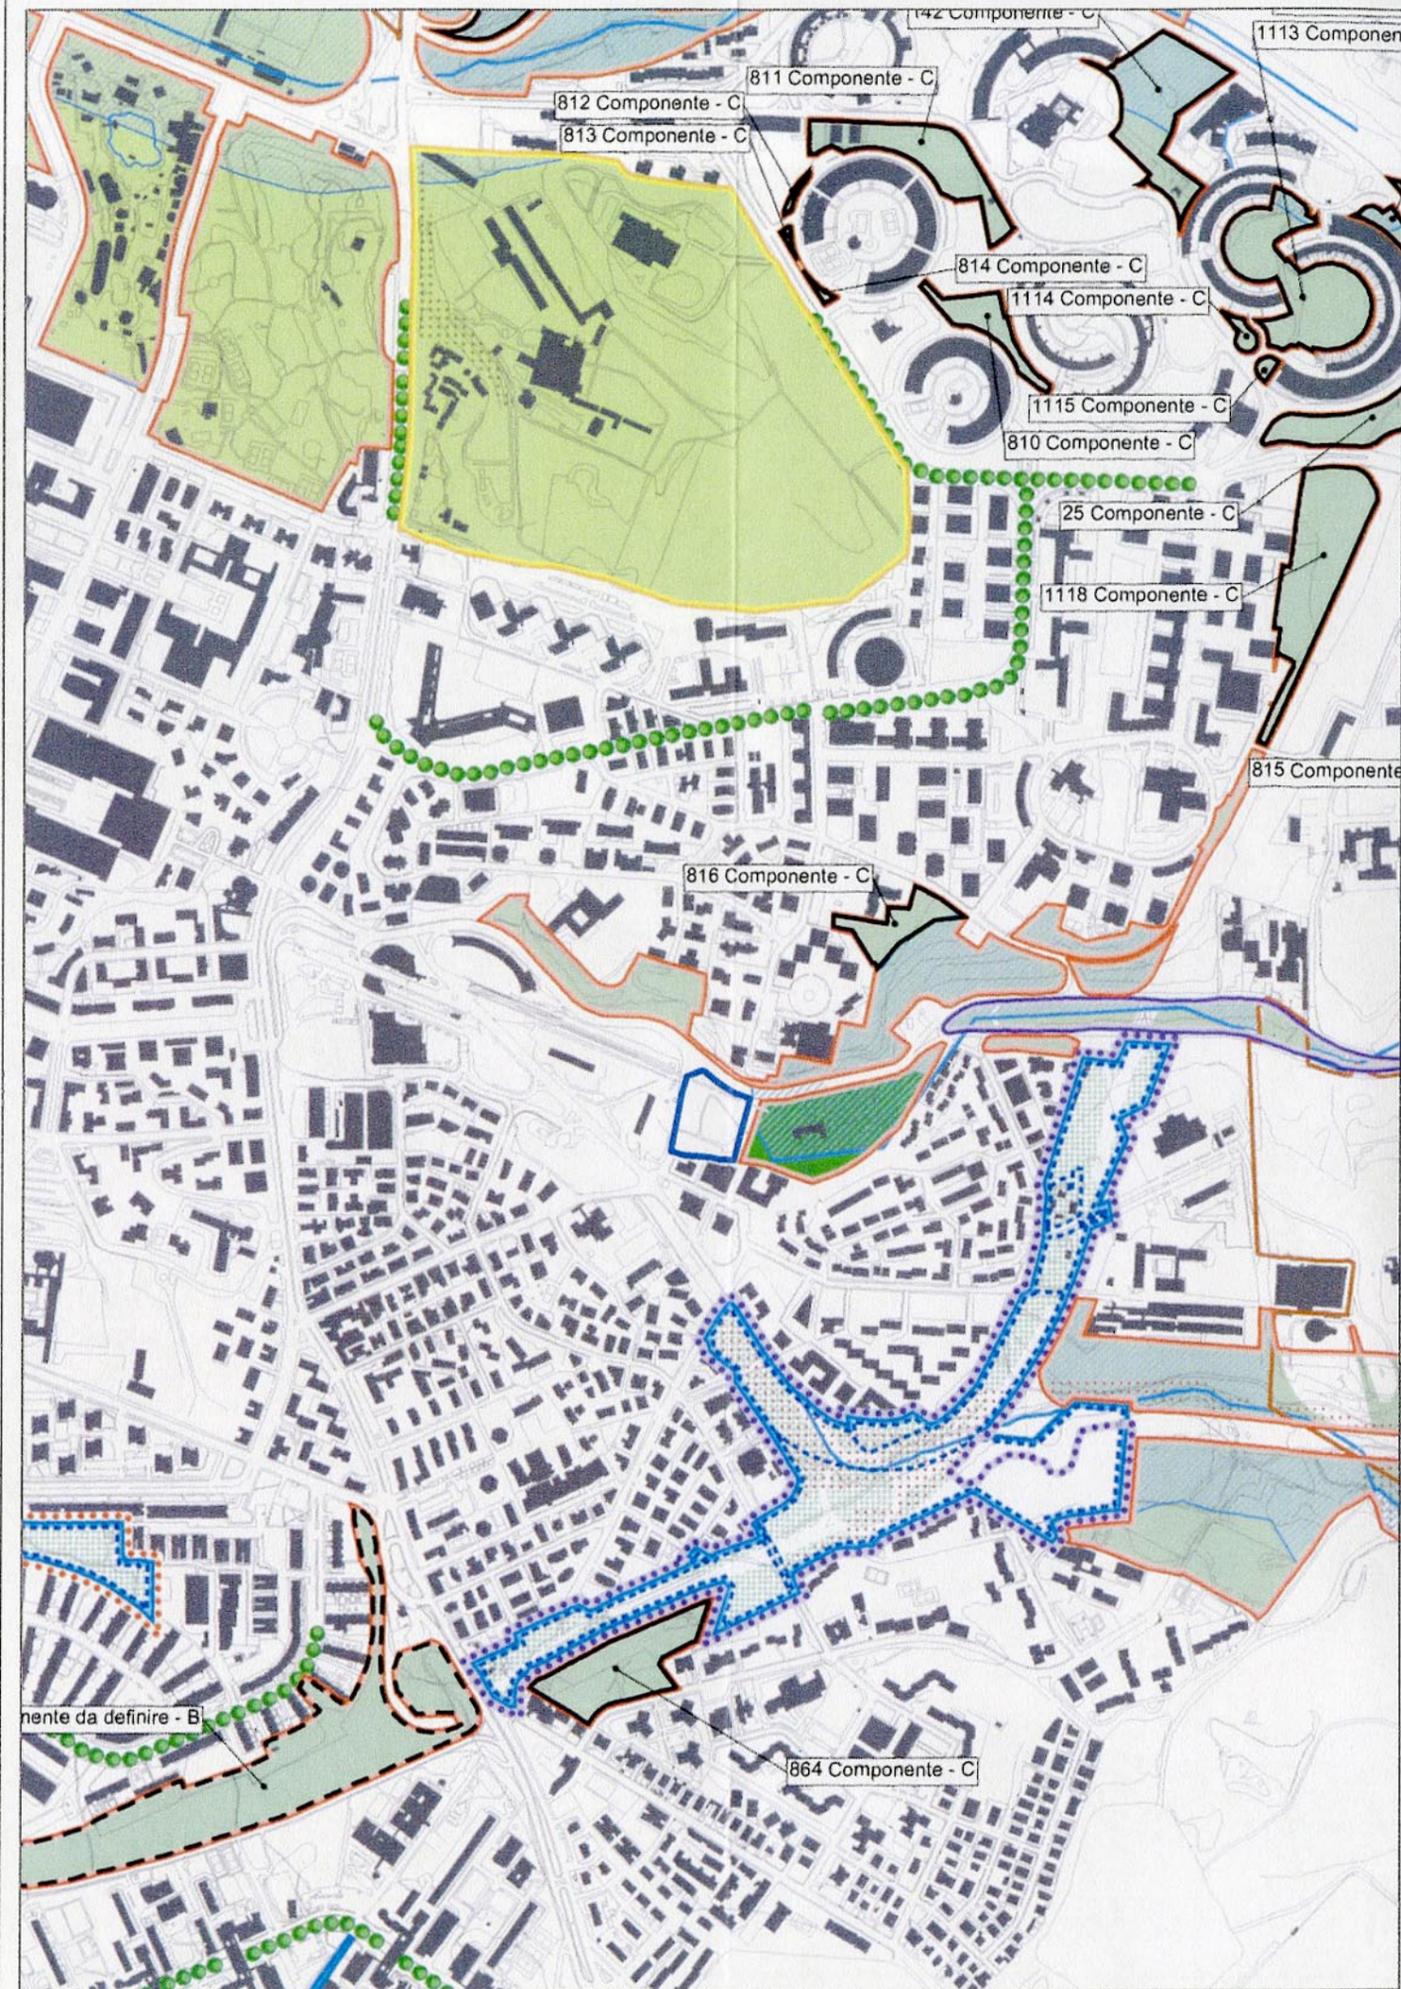
Rete ecologica
4a*4 17

SCALA

1:10.000

DATA

4/2011





Roma Capitale

DIPARTIMENTO PROGRAMMAZIONE E ATTUAZIONE URBANISTICA

Direzione Programmazione e Pianificazione del Territorio
U.O. Programmazione Grandi Opere Strategiche

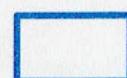
VARIANTE URBANISTICA

relativa all'area destinata a "Spazi verdi privati di valore storico morfologico ambientale" nella Centralità Locale "Laurentina"
Art.10 della L. n.1150/42 e smi e art. 33 L.R. n. 38/99 e smi

Stralcio PRG Variante

4a*4 Rete ecologica 1:10.000 - Conferenza di copianificazione.
Individuazione delle modifiche e integrazioni

Legenda

 PERIMETRO VARIANTE

ROMA CAPITALE
DIPARTIMENTO PROGRAMMAZIONE
E ATTUAZIONE URBANISTICA
20 APR. 2011
DIREZIONE
Prot. n. QF 8172

IL DIRIGENTE
Arch. Cinzia Esposito

TAVOLA

5a

TAVOLA DI P.R.G.

Rete ecologica
4a*4 17

SCALA

1:10.000

DATA

4/2011

