


**MONTE DELLE PICHE**

<b>DATA</b> OTTOBRE 2011	<b>PROPONENTE:</b> Italsec 90 S.r.l. NIT S.r.l.	<b>PROGETTISTA:</b> arch. RICCARDO ARMEZZANI
<b>AGGIORNAMENTI</b> data desc	<b>PROPRIETA':</b> Magliana s.r.l. Chiusidino House S.n.c.di Barile Roberto & C. Pallaracci Agnese Pallaracci Angela	<b>collaboratrice:</b> arch. PAOLA ALUNNI
<b>SCALA</b> 1:1000	studio arch. RICCARDO ARMEZZANI Via Docosorano, cv.37 - 00144 Roma Tel. 06 58469728 fax 06 58462073 e-mail: rca@armezzaniroma.it	
<b>ALLEGATO</b> G1	<b>ESECUTIVO PLANIVOLUMETRICO</b>	


- ELENCO ALLEGATI:**
- A1 - Estratto di P.R.G. Previgente 1965 area in cessione (CASAL GIUDEO, CASALE MONTARELLI)
  - A2 - Variante di P.R.G. Previgente - Piano delle certezze- area in cessione (CASAL GIUDEO, CASALE MONTARELLI)
  - A3 - Estratto di P.R.G. Vigente area in cessione (CASAL GIUDEO, CASALE MONTARELLI)
  - A4 - Estratto di P.R.G. Previgente 1965 (MONTE DELLE PICHE)
  - A5 - Variante di P.R.G. Previgente - Piano delle certezze (MONTE DELLE PICHE)
  - A6 - Estratto di P.R.G. Vigente (MONTE DELLE PICHE)
  - A7 - Relazione tecnica illustrativa
  - A8 - Norme tecniche di attuazione
  - A9 - Relazione di previsione di massima delle spese
  - A10 - Relazione dell'indagine di tipo geologico
  - A11 - Relazione dell'indagine di tipo vegetazionale
  - B1 - Planimetria catastale e proprietà (MONTE DELLE PICHE)
  - B2 - Planimetria catastale e Proprietà area in cessione (CASAL GIUDEO, CASALE MONTARELLI)
  - B3 - Certificati catastali
  - B4 - Tipo di frazionamento
  - C1 - Inquadramento infrastrutturale
  - C2 - Relazione sulla mobilità
  - C3 - Rete viaria e parcheggi pubblici
  - C4 - Stato di fatto
  - D - Zonizzazione su base catastale
  - E - Verde e servizi pubblici
  - F - Superfici private
  - G1 - Esecutivo planivolumetrico
  - G2 - Planivolumetrico indicativo
  - H - Planimetria delle presistenze storiche e dei vincoli

**LEGENDA**


	PERIMETRO AREA DI INTERVENTO
	PERIMETRO DELLA SUPERFICIE TERRITORIALE S.I. - AREE DI PROPRIETA'
	COMPARTI FONDIARI EDIFICABILI RESIDENZIALI (Superfici private destinate all'edificazione abitativa)
	VOLUMETRIE ESISTENTI ALL'INTERNO DELLA S.T.CHE IL P.U. PREVEDE DI CONSERVARE ALL'INTERNO DELLA PROPOSTA DI INTERVENTO.
	SAGOMA MASSIMO INGOMBRO
	PARCHEGGIO PUBBLICO DI STANDARD
	VERDE PUBBLICO DI STANDARD
	SERVIZIO PUBBLICO DI STANDARD
	VIABILITA' PUBBLICA
	VIABILITA' PUBBLICA SU AREE NON NELLA DISPONIBILITA' DEL PROPONENTE
	QUOTA COPERTURA EDIFICI QUOTA IMPOSTA EDIFICI
	NUMERO PIANI
	ALTEZZA MASSIMA EDIFICI
	QUOTA SISTEMAZIONE ESTERNA DI PROGETTO
	QUOTE DISTACCHI

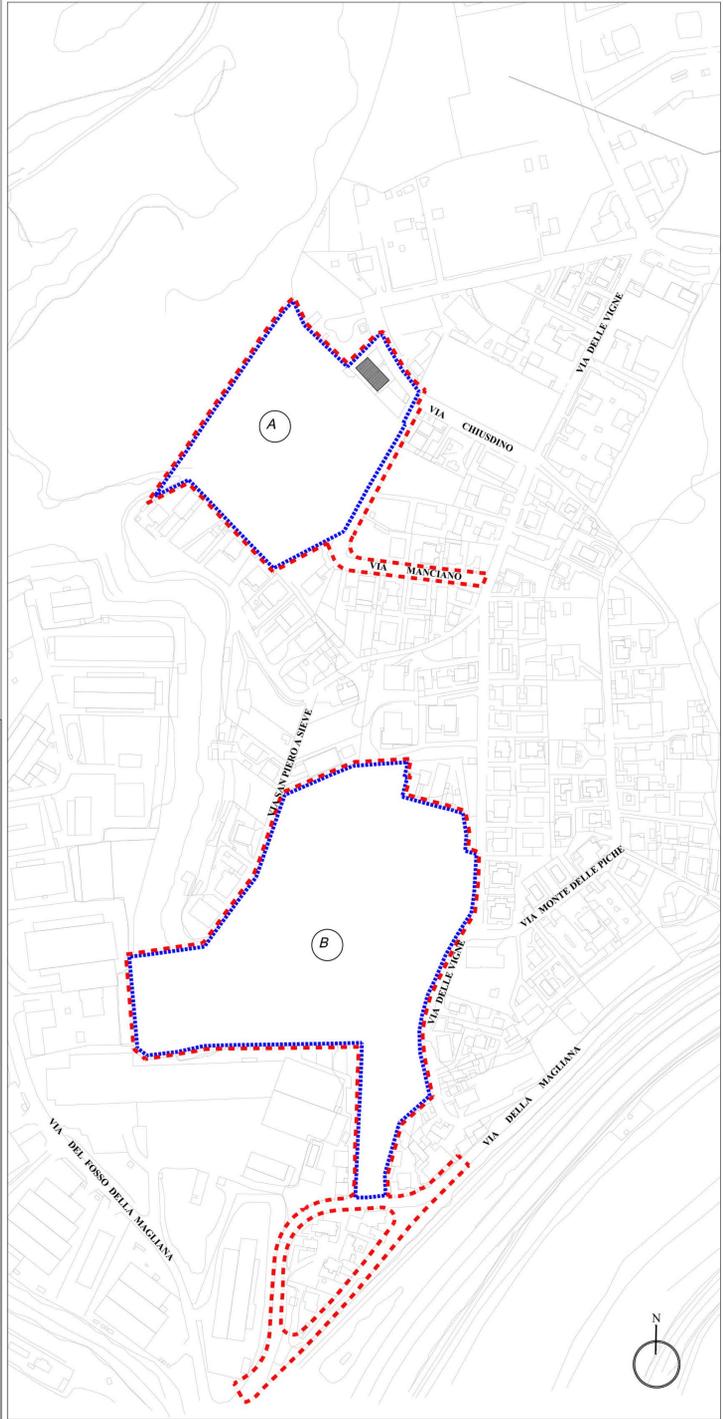

PLANIMETRIA GENERALE scala 1:5000

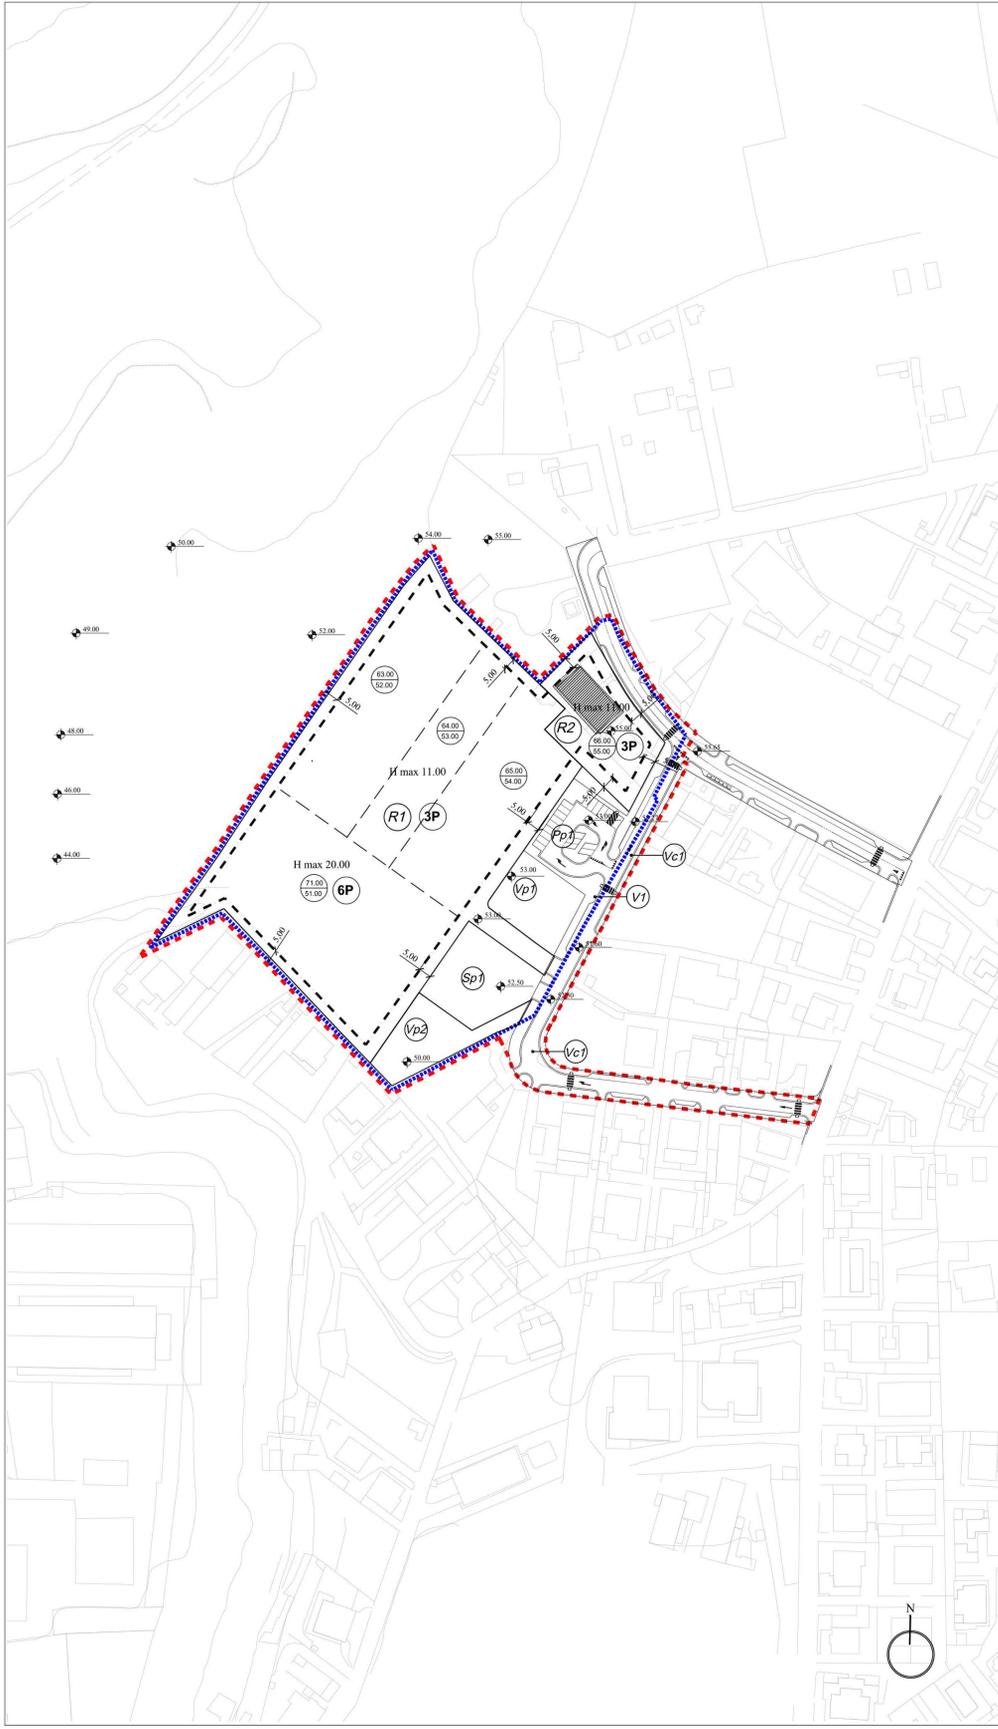

PLANIMETRIA AREA A DENOMINATA VIA CHIUSDINO scala 1:1000

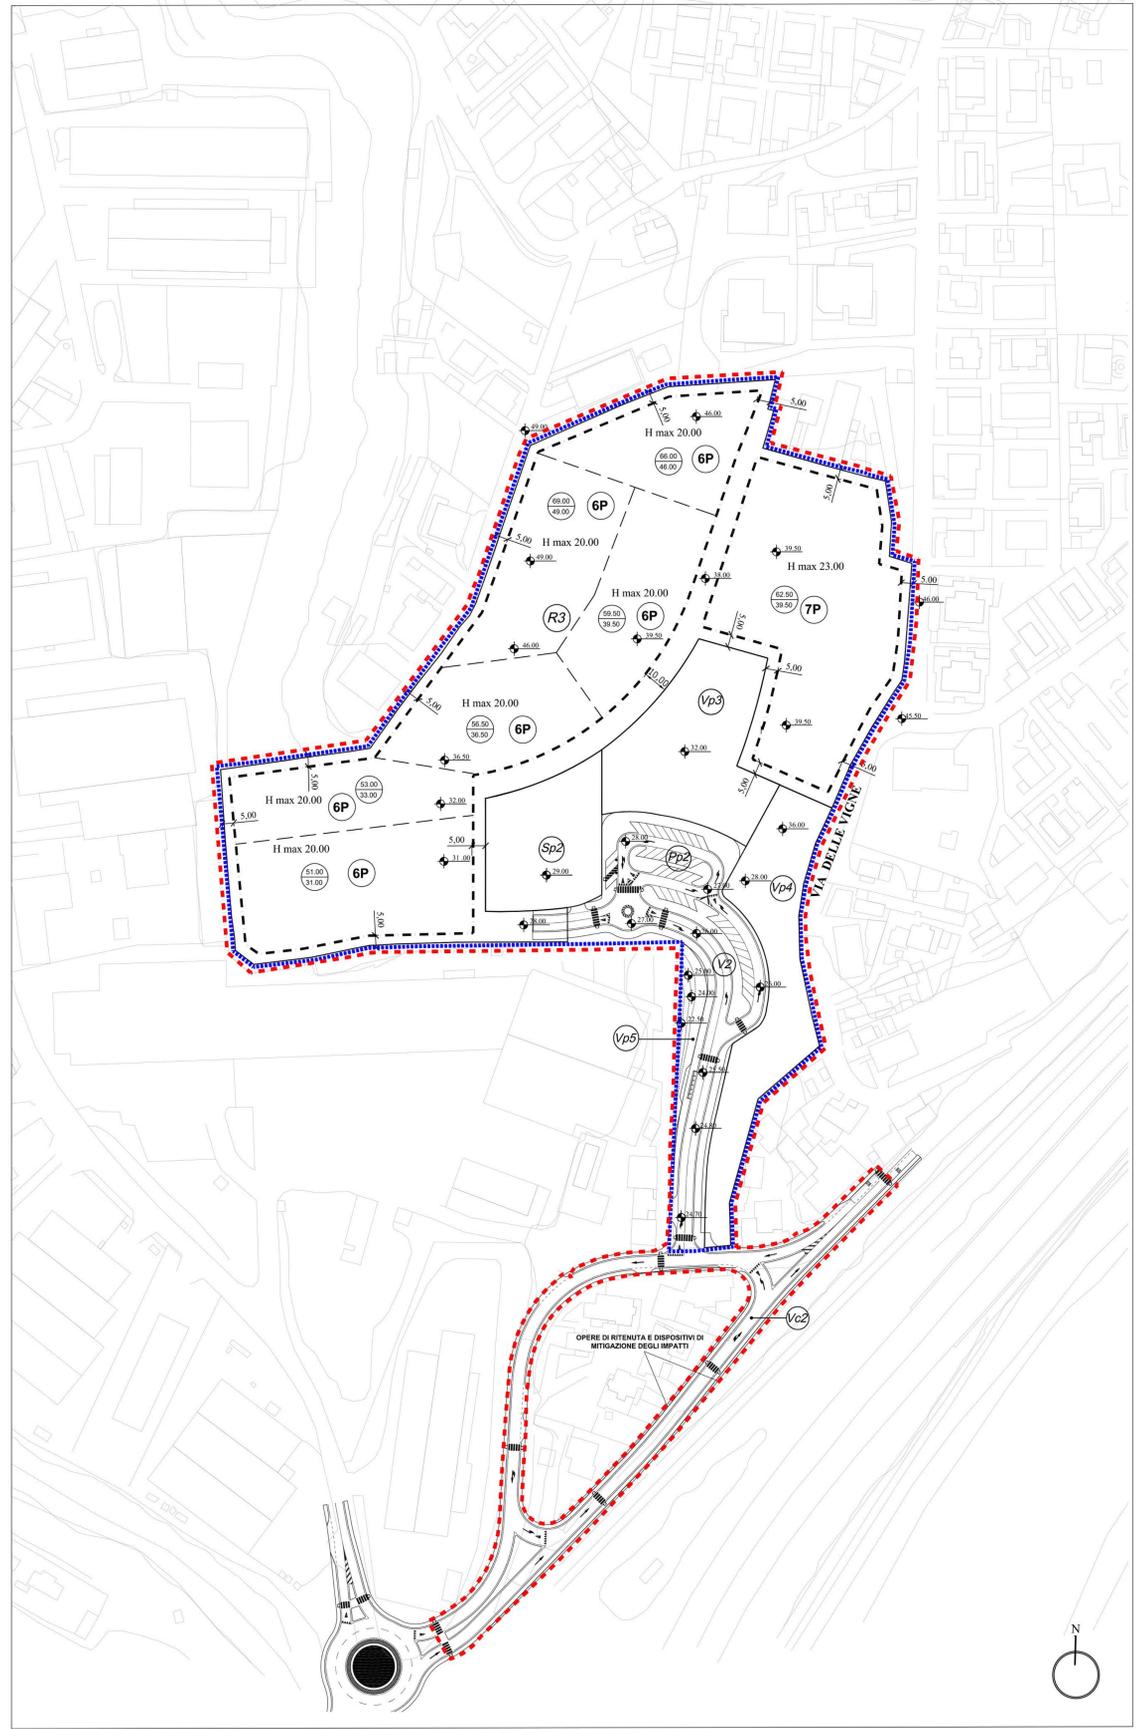

PLANIMETRIA AREA B DENOMINATA VIA MONTE DELLE PICHE scala 1:1000