




**B51 Piano di Zona Via Ponderano Variante Ter**  
Elab.2 Inquadramento Territoriale  
Vincoli

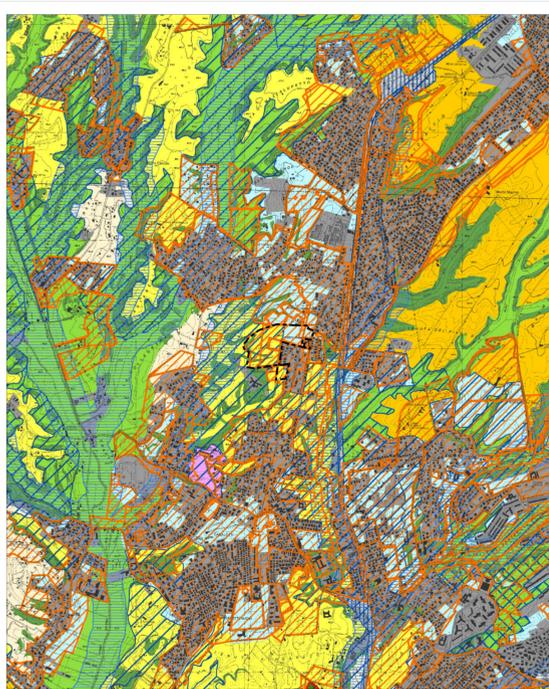


Perimetro Piano Particolareggiato  
Scala 1:25.000

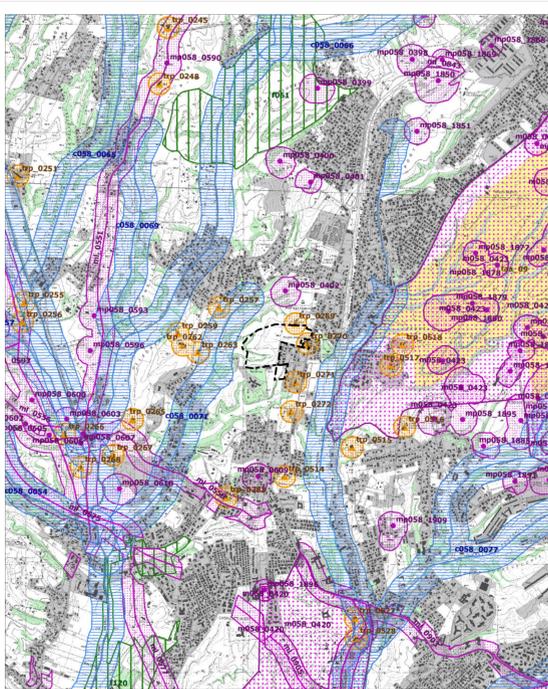


Perimetro Piano Particolareggiato  
Scala 1:25.000

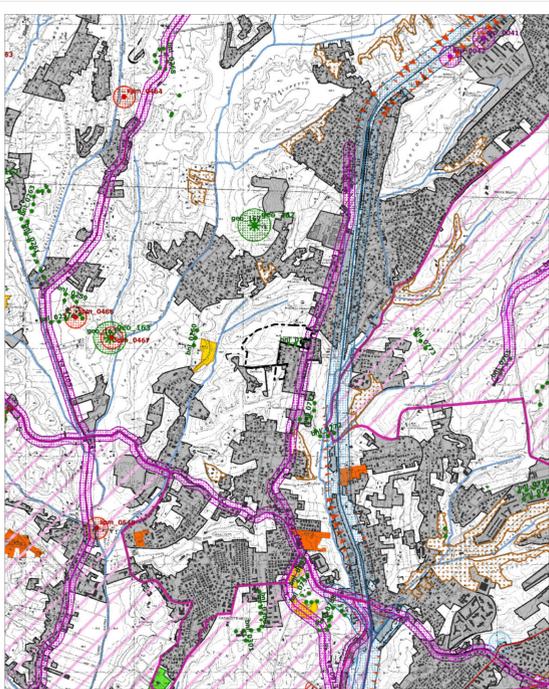


Perimetro Piano Particolareggiato  
Scala 1:25.000

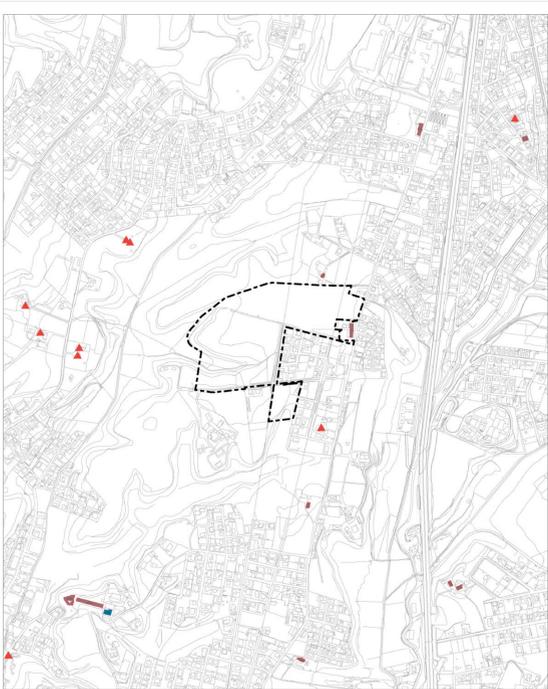


Perimetro Piano Particolareggiato  
Scala 1:10.000

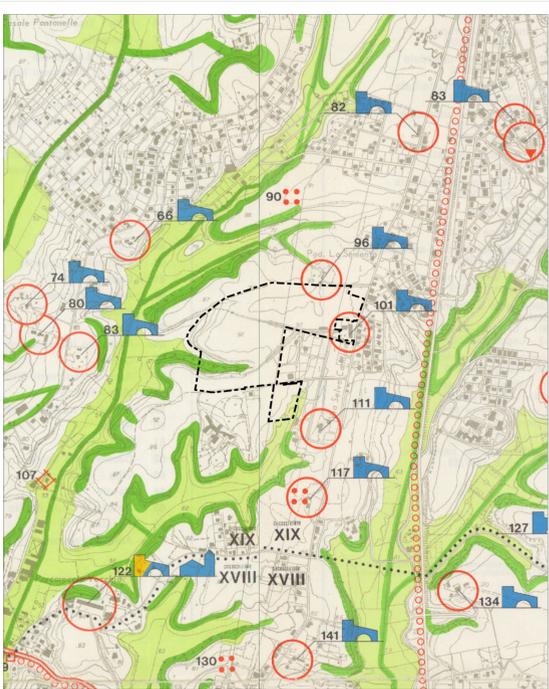

Perimetro Piano Particolareggiato  
Scala 1:10.000

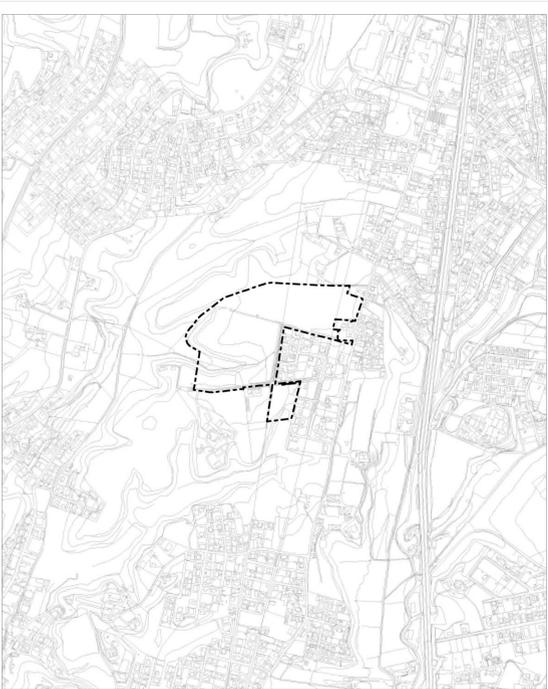


Perimetro Piano Particolareggiato  
Scala 1:10.000

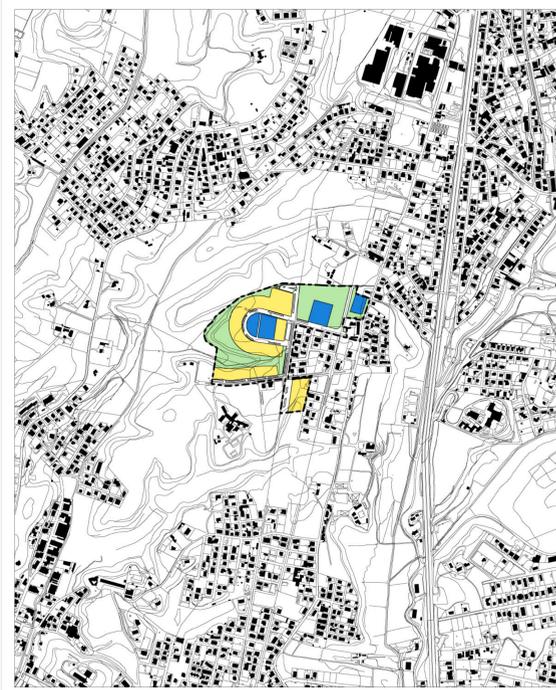


Piano di Zona B51 Via Ponderano Variante Bis


**PTPR - Sistemi ed Ambiti del Paesaggio**  
art. 21,22 e 23 L.R. 24/98 - artt. 135,143 e 156 D.L. n.42/2004 e s.m.i. PTPR adottato dalla Giunta Regionale con atti n. 556 del 25 luglio 2007 e n. 1025 del 21 dicembre 2007  
Stralcio Tavola A24 foglio 374

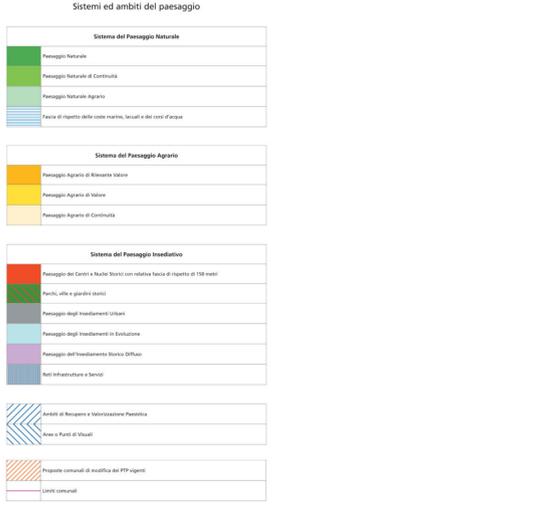


**PTPR - Beni Paesaggistici**  
art. 22 L.R. 24/98 - artt. 134 c. 1 lett. a,b, c D.L. n.42/2004 e s.m.i. PTPR adottato dalla Giunta Regionale con atti n. 556 del 25 luglio 2007 e n. 1025 del 21 dicembre 2007  
Stralcio Tavola B24 foglio 374

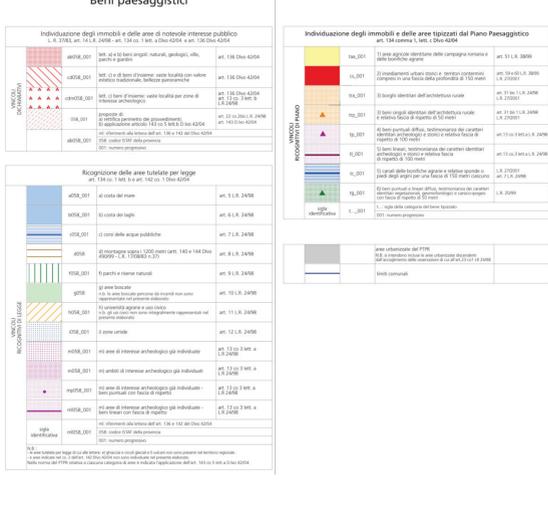


**PTPR - Beni del patrimonio naturale e culturale**  
art. 21, 22 e 23 L.R. 24/98 e s.m.i. PTPR adottato dalla Giunta Regionale con atti n. 556 del 25 luglio 2007 e n. 1025 del 21 dicembre 2007  
Stralcio Tavola C24 foglio 374

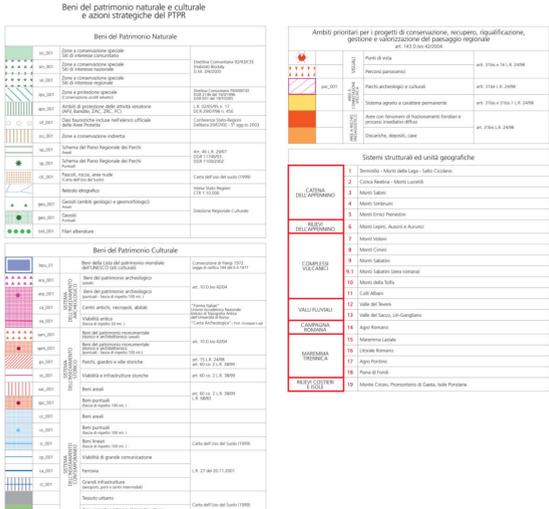

**PRG - Elaborato Gestionale G1 - Carta per la Qualità**  
Adottato con Del. C.C. n.33 del 19-20/03/2002, contraddetto con Del. C.C. n.64 del 21-22/03/2006, approvato con Del. C.C. n.18 del 12/02/2008  
Stralcio dell'elaborato G1.09

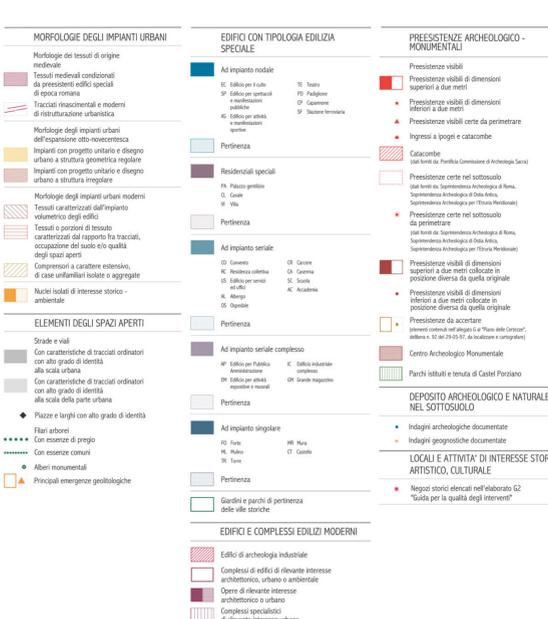

**Carta storica archeologica monumentale e paesistica del suburbio e dell'Agro romano.**  
Adottata con deliberazione consiliare 18/03/1980, n.559 - controllata ai sensi della L. 02/02/1960 n.68 - Nulla osta alla diffusione n.405 del 11/11/1980 - Aggiornamento 1988  
Stralcio del foglio 13 e 14

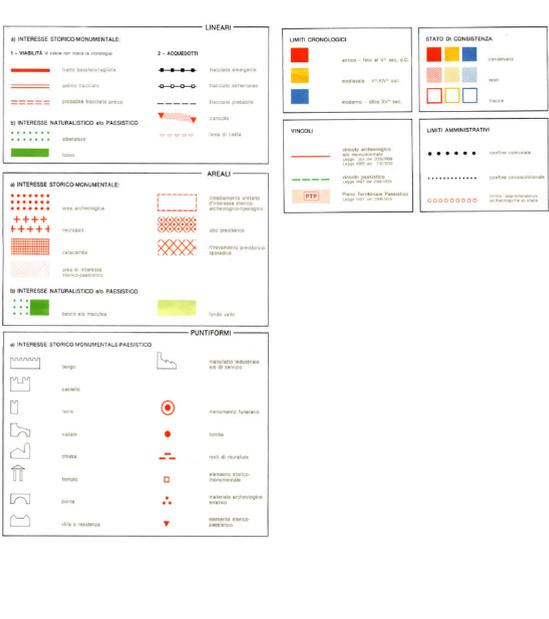

**Carta dei Beni Culturali e Paesaggistici - Carta tematica - Carta per la Qualità - SIT**  
Alligato al PRG approvato con Del. C.C. n.18 del 12.02.2008  
Stralcio dell'elaborato 09

