




**C2 Piano di Zona Lunghezza Variante Septies**  
Elab.2 Inquadramento Territoriale  
Vincoli

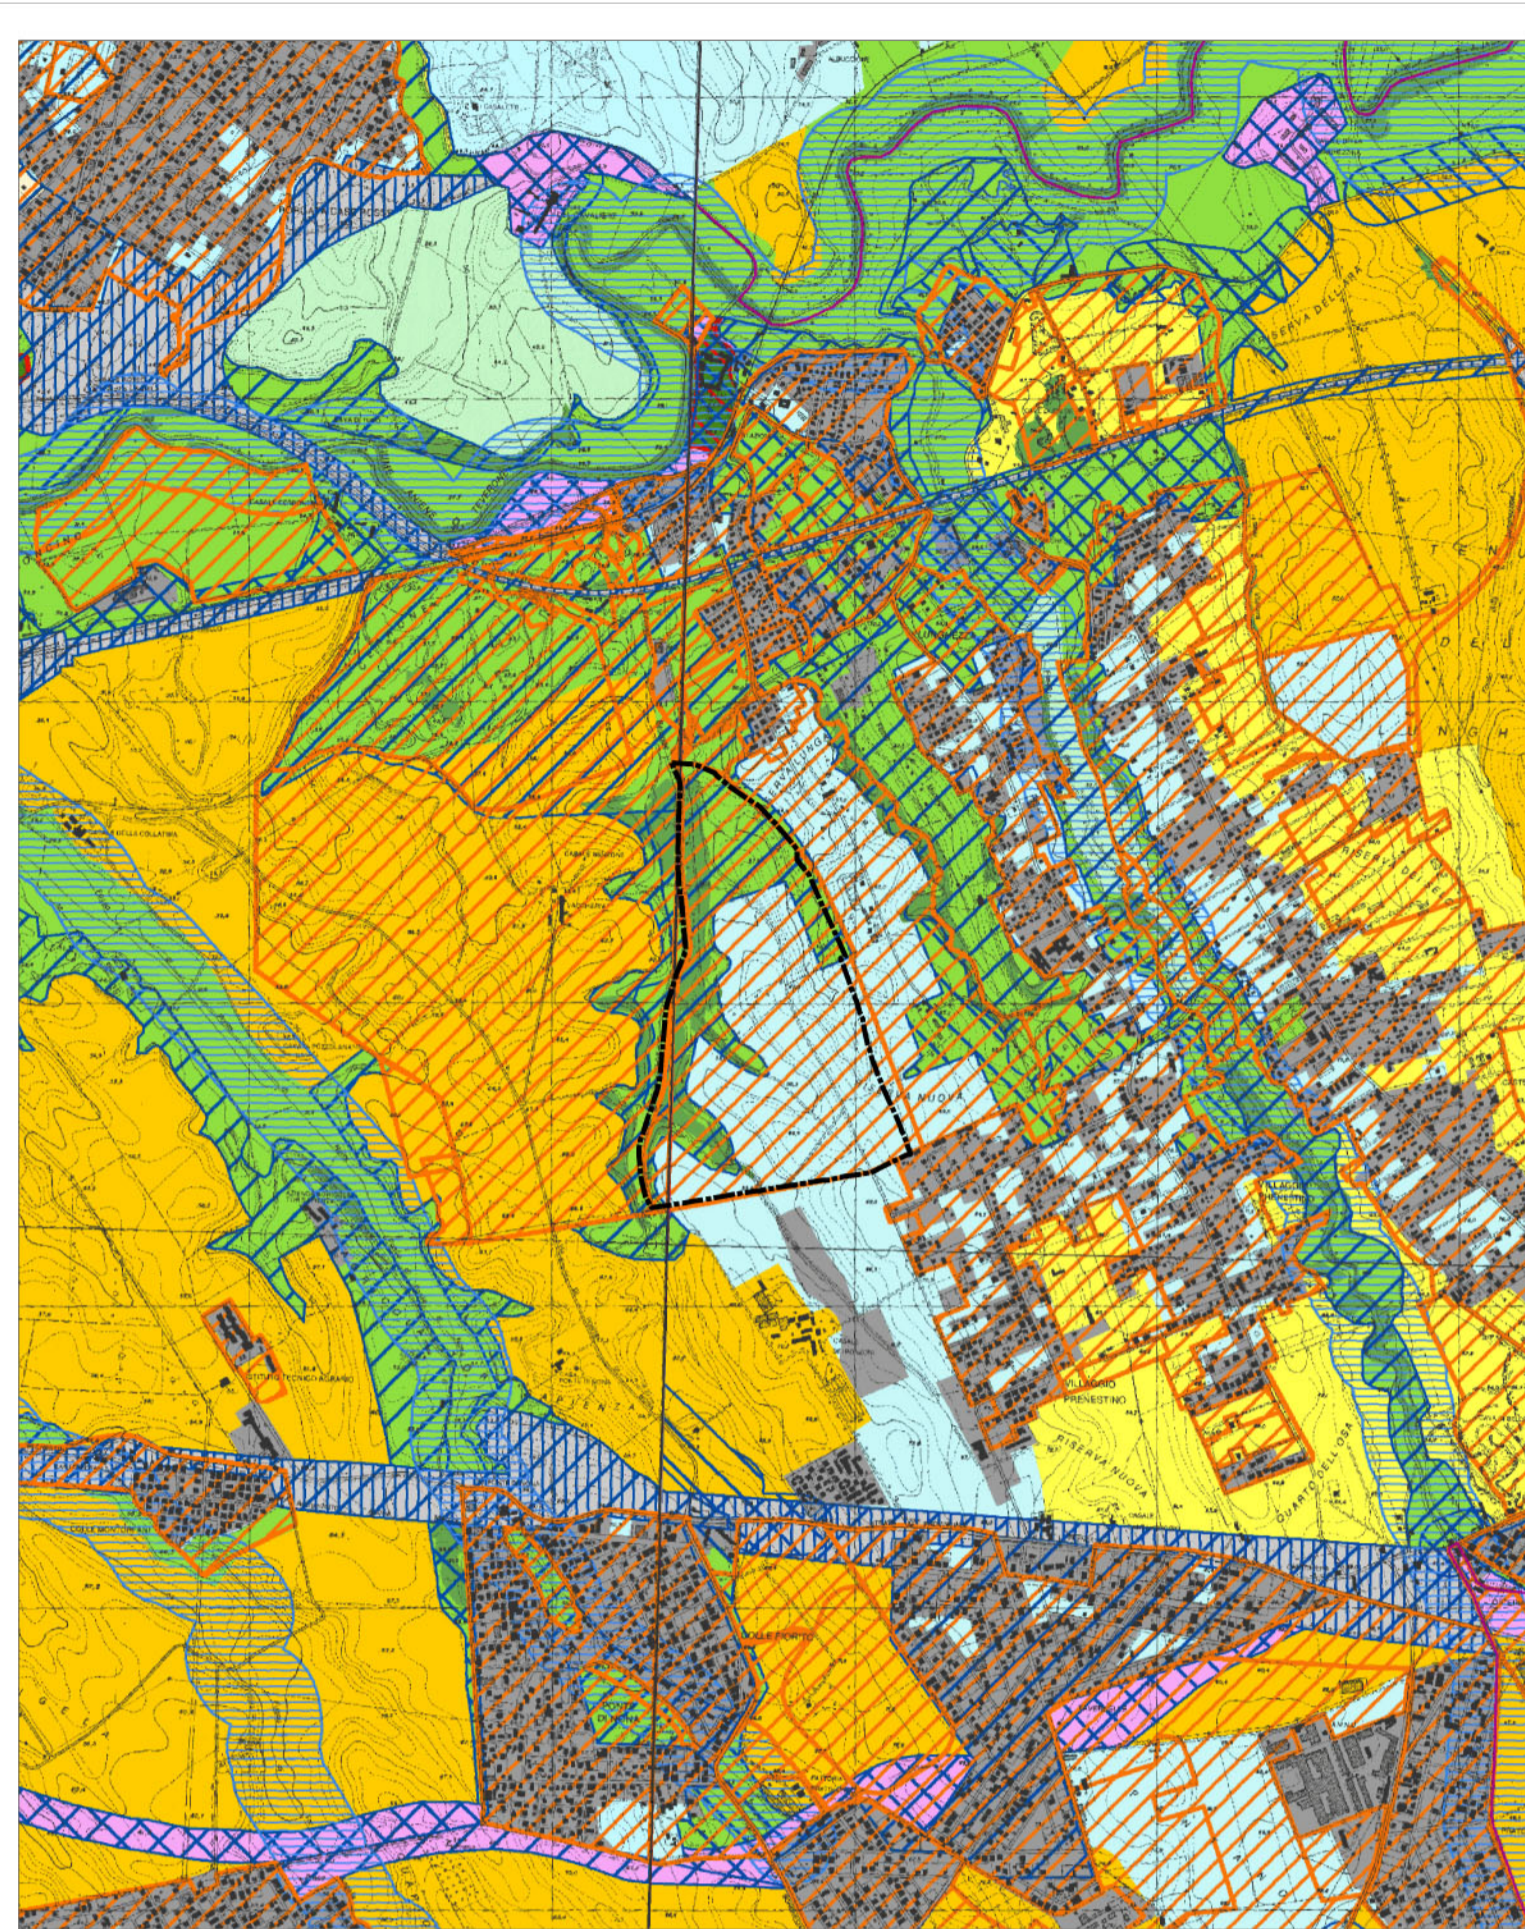

Perimetro Piano Particolareggiato Scala 1:25.000

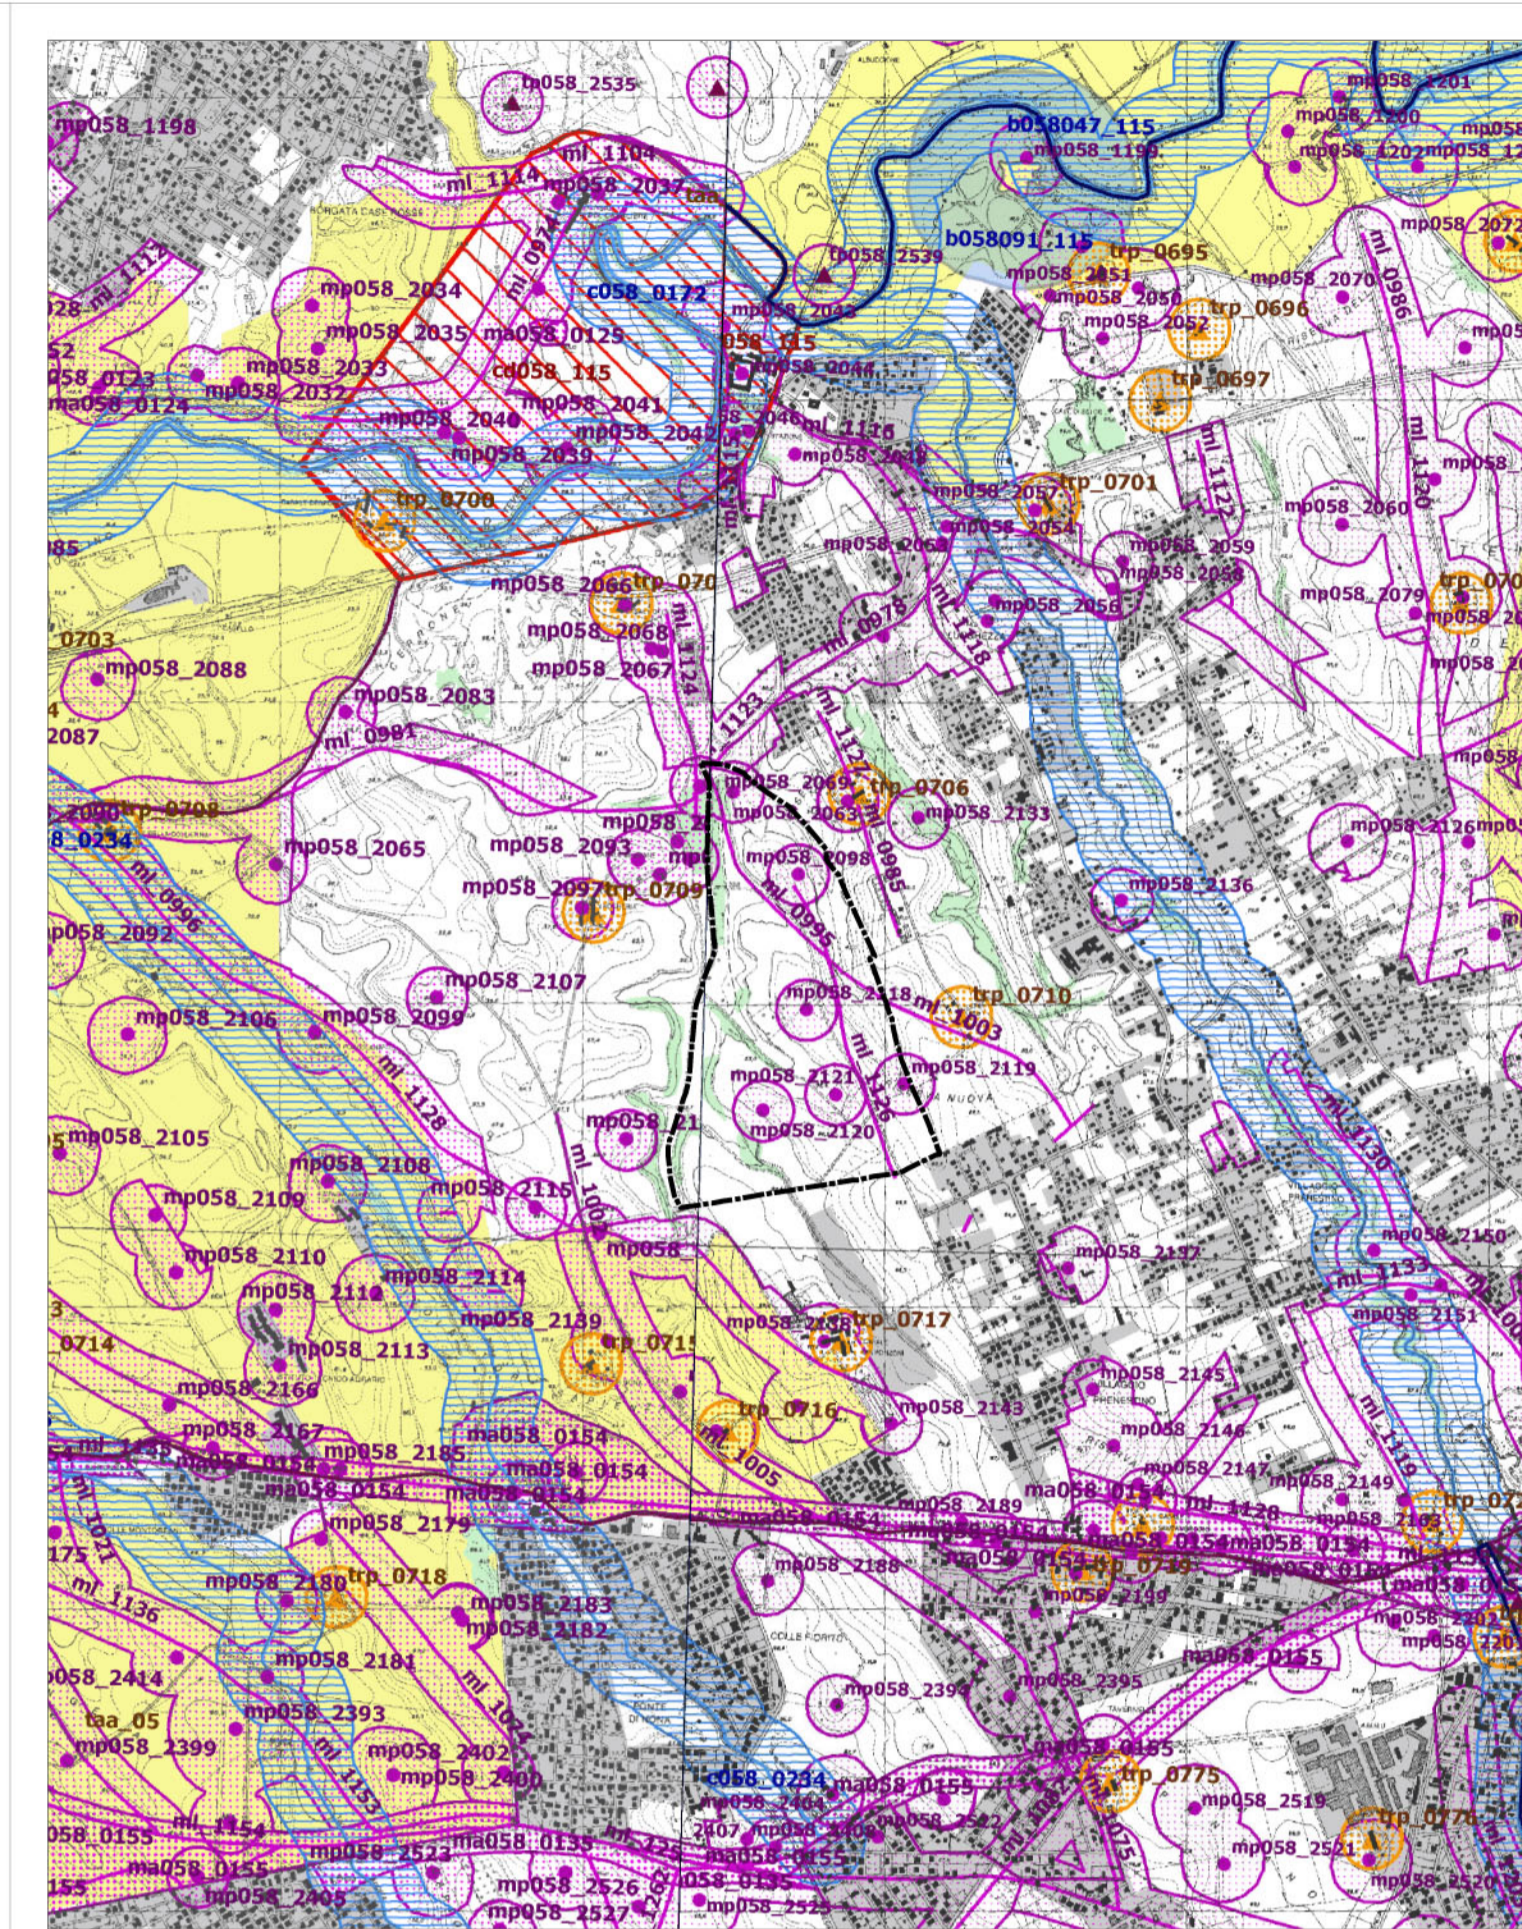


Perimetro Piano Particolareggiato Scala 1:25.000

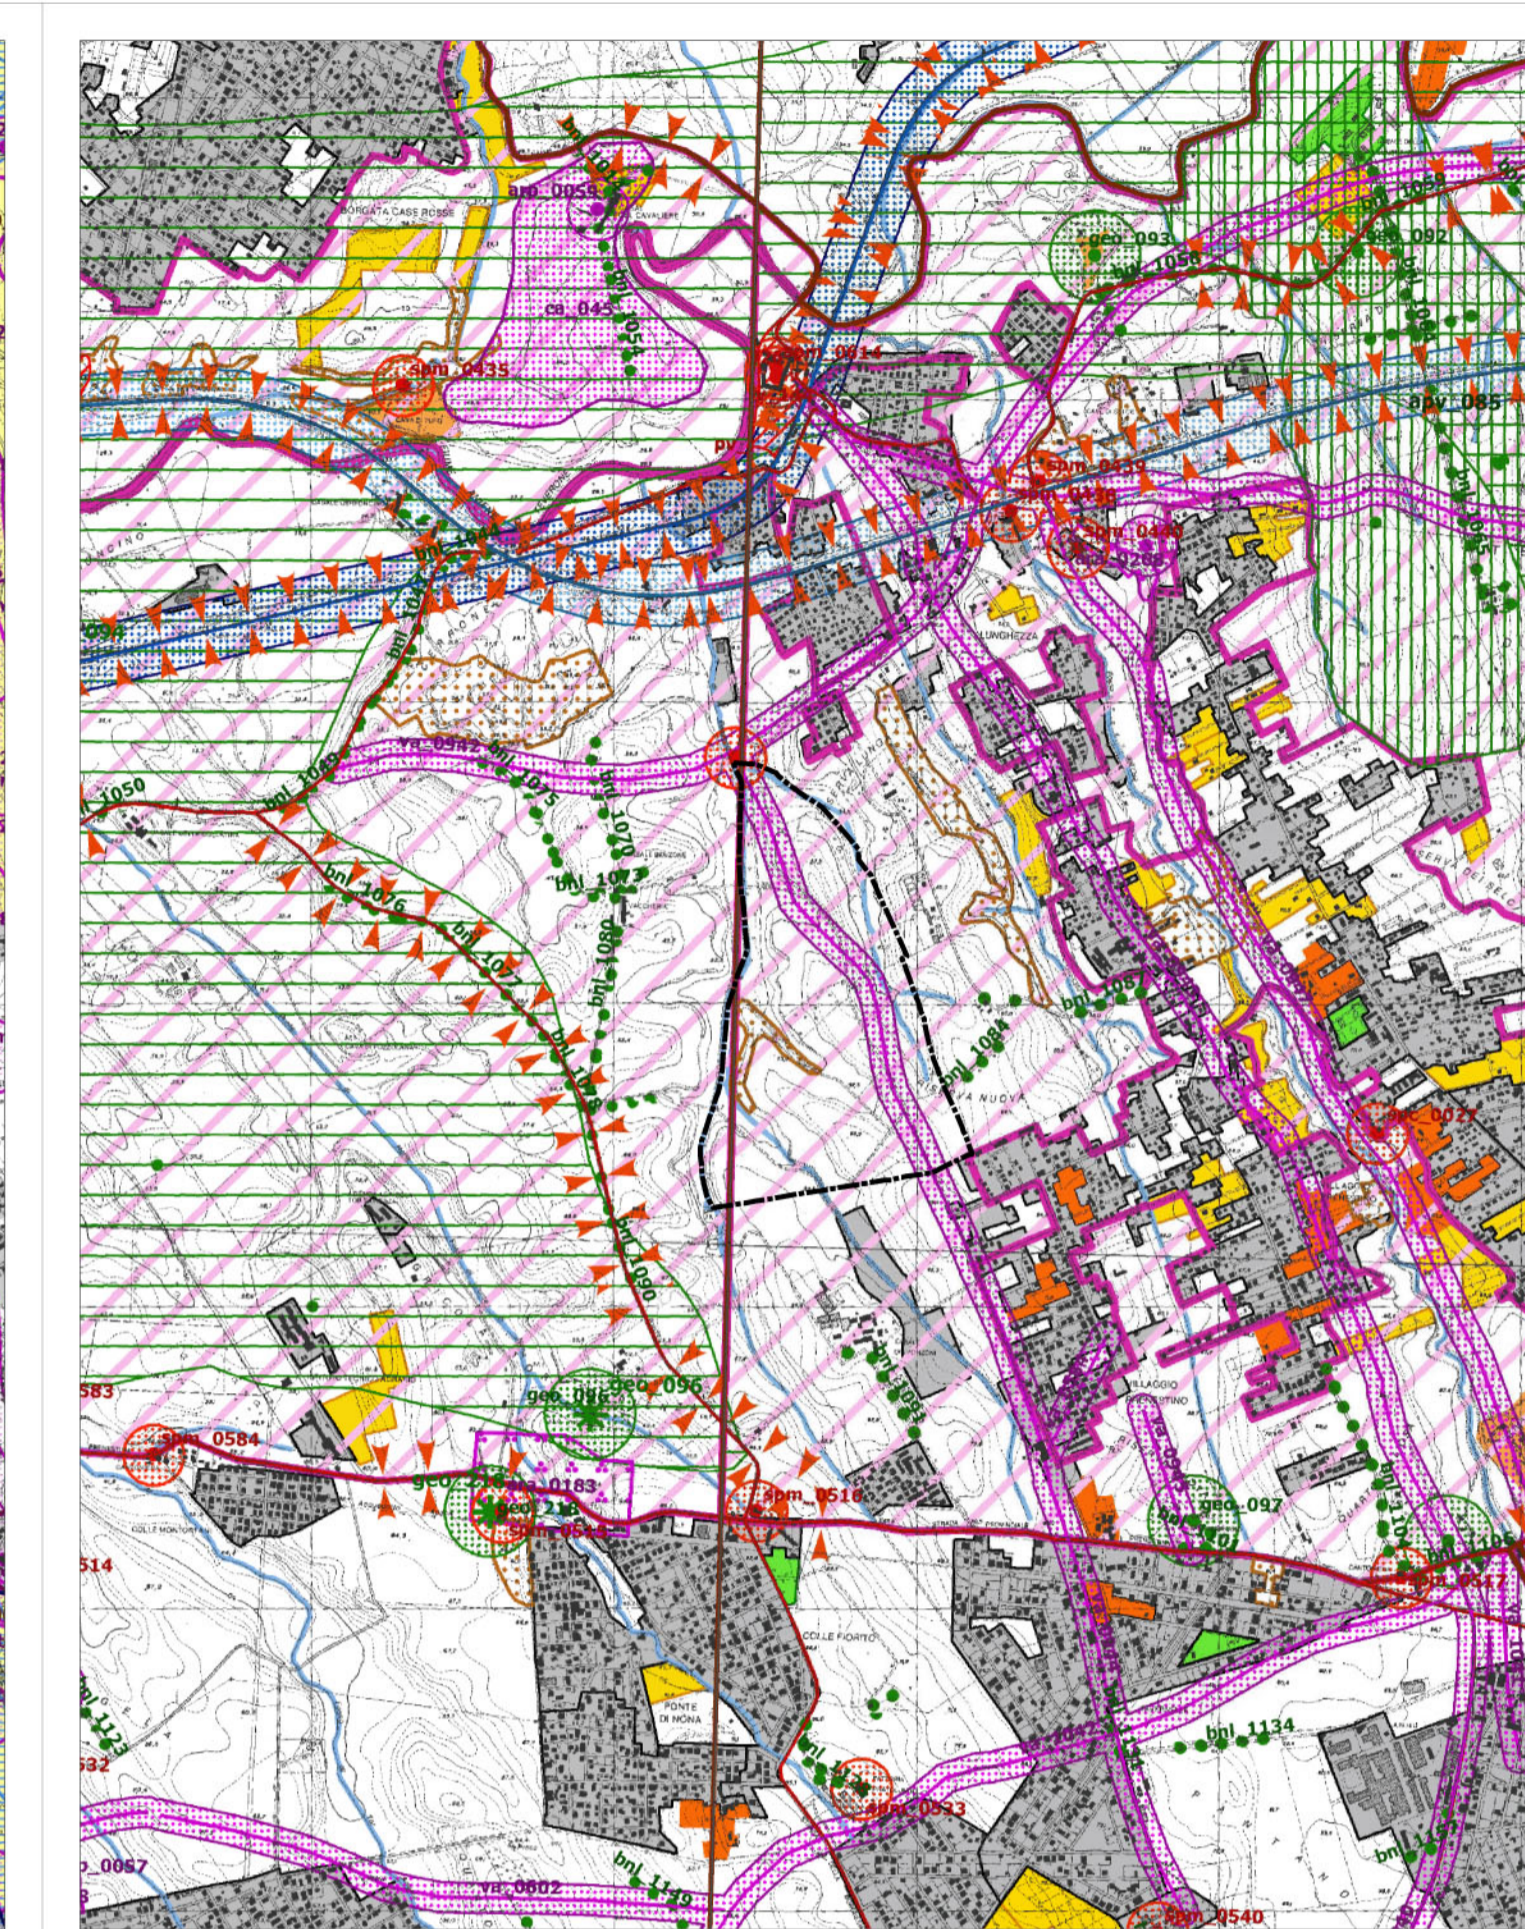


Perimetro Piano Particolareggiato Scala 1:25.000



Perimetro Piano Particolareggiato Scala 1:10.000

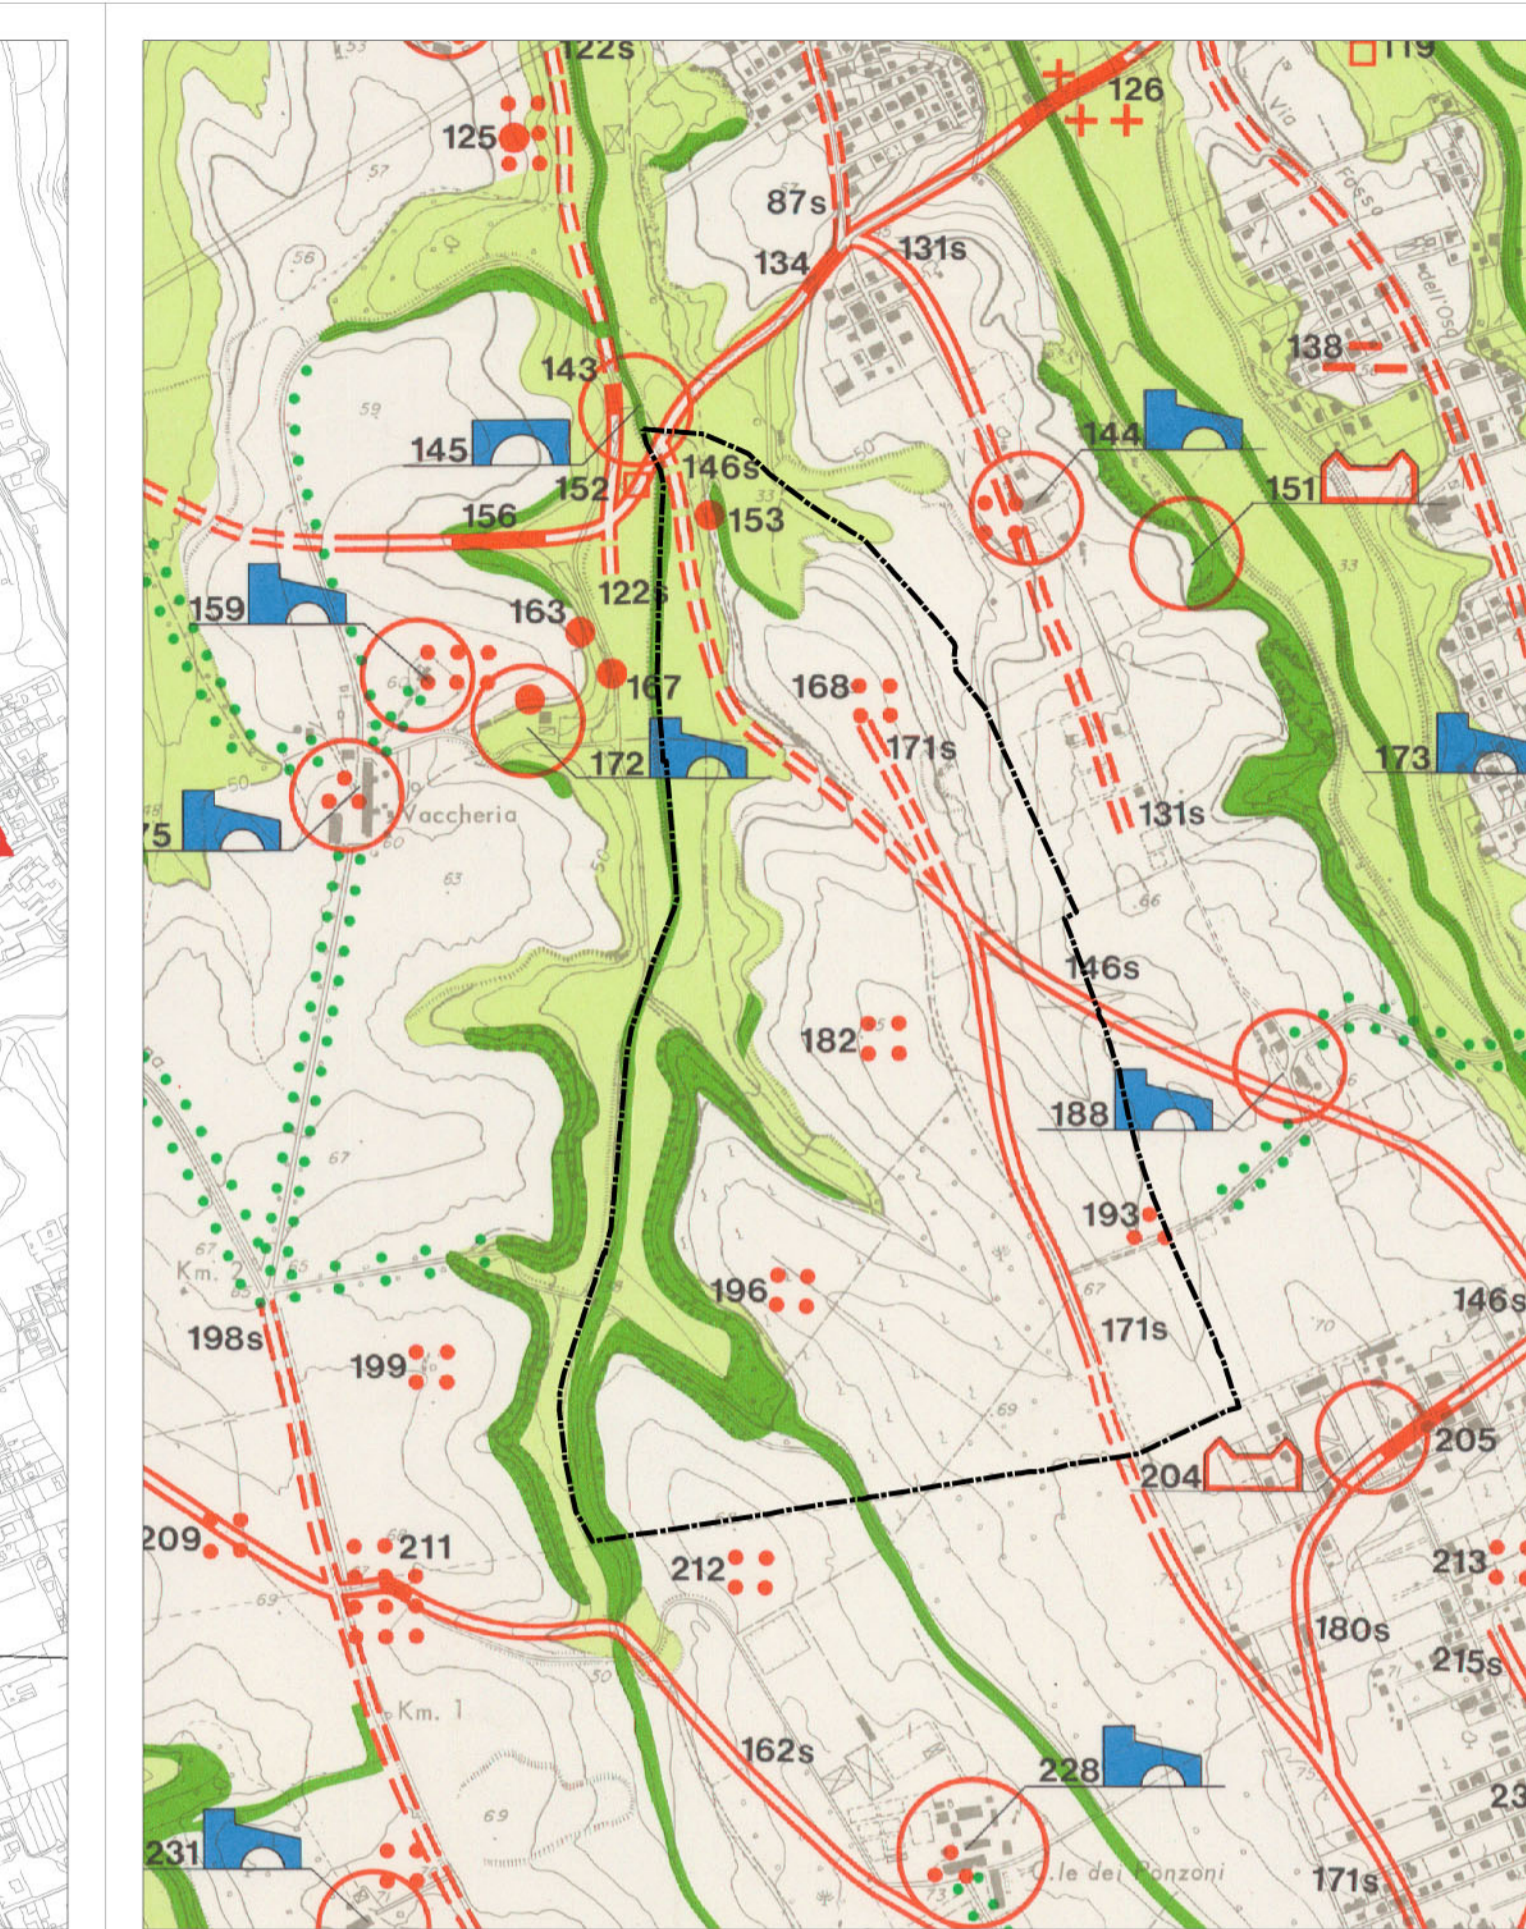


Perimetro Piano Particolareggiato Scala 1:10.000

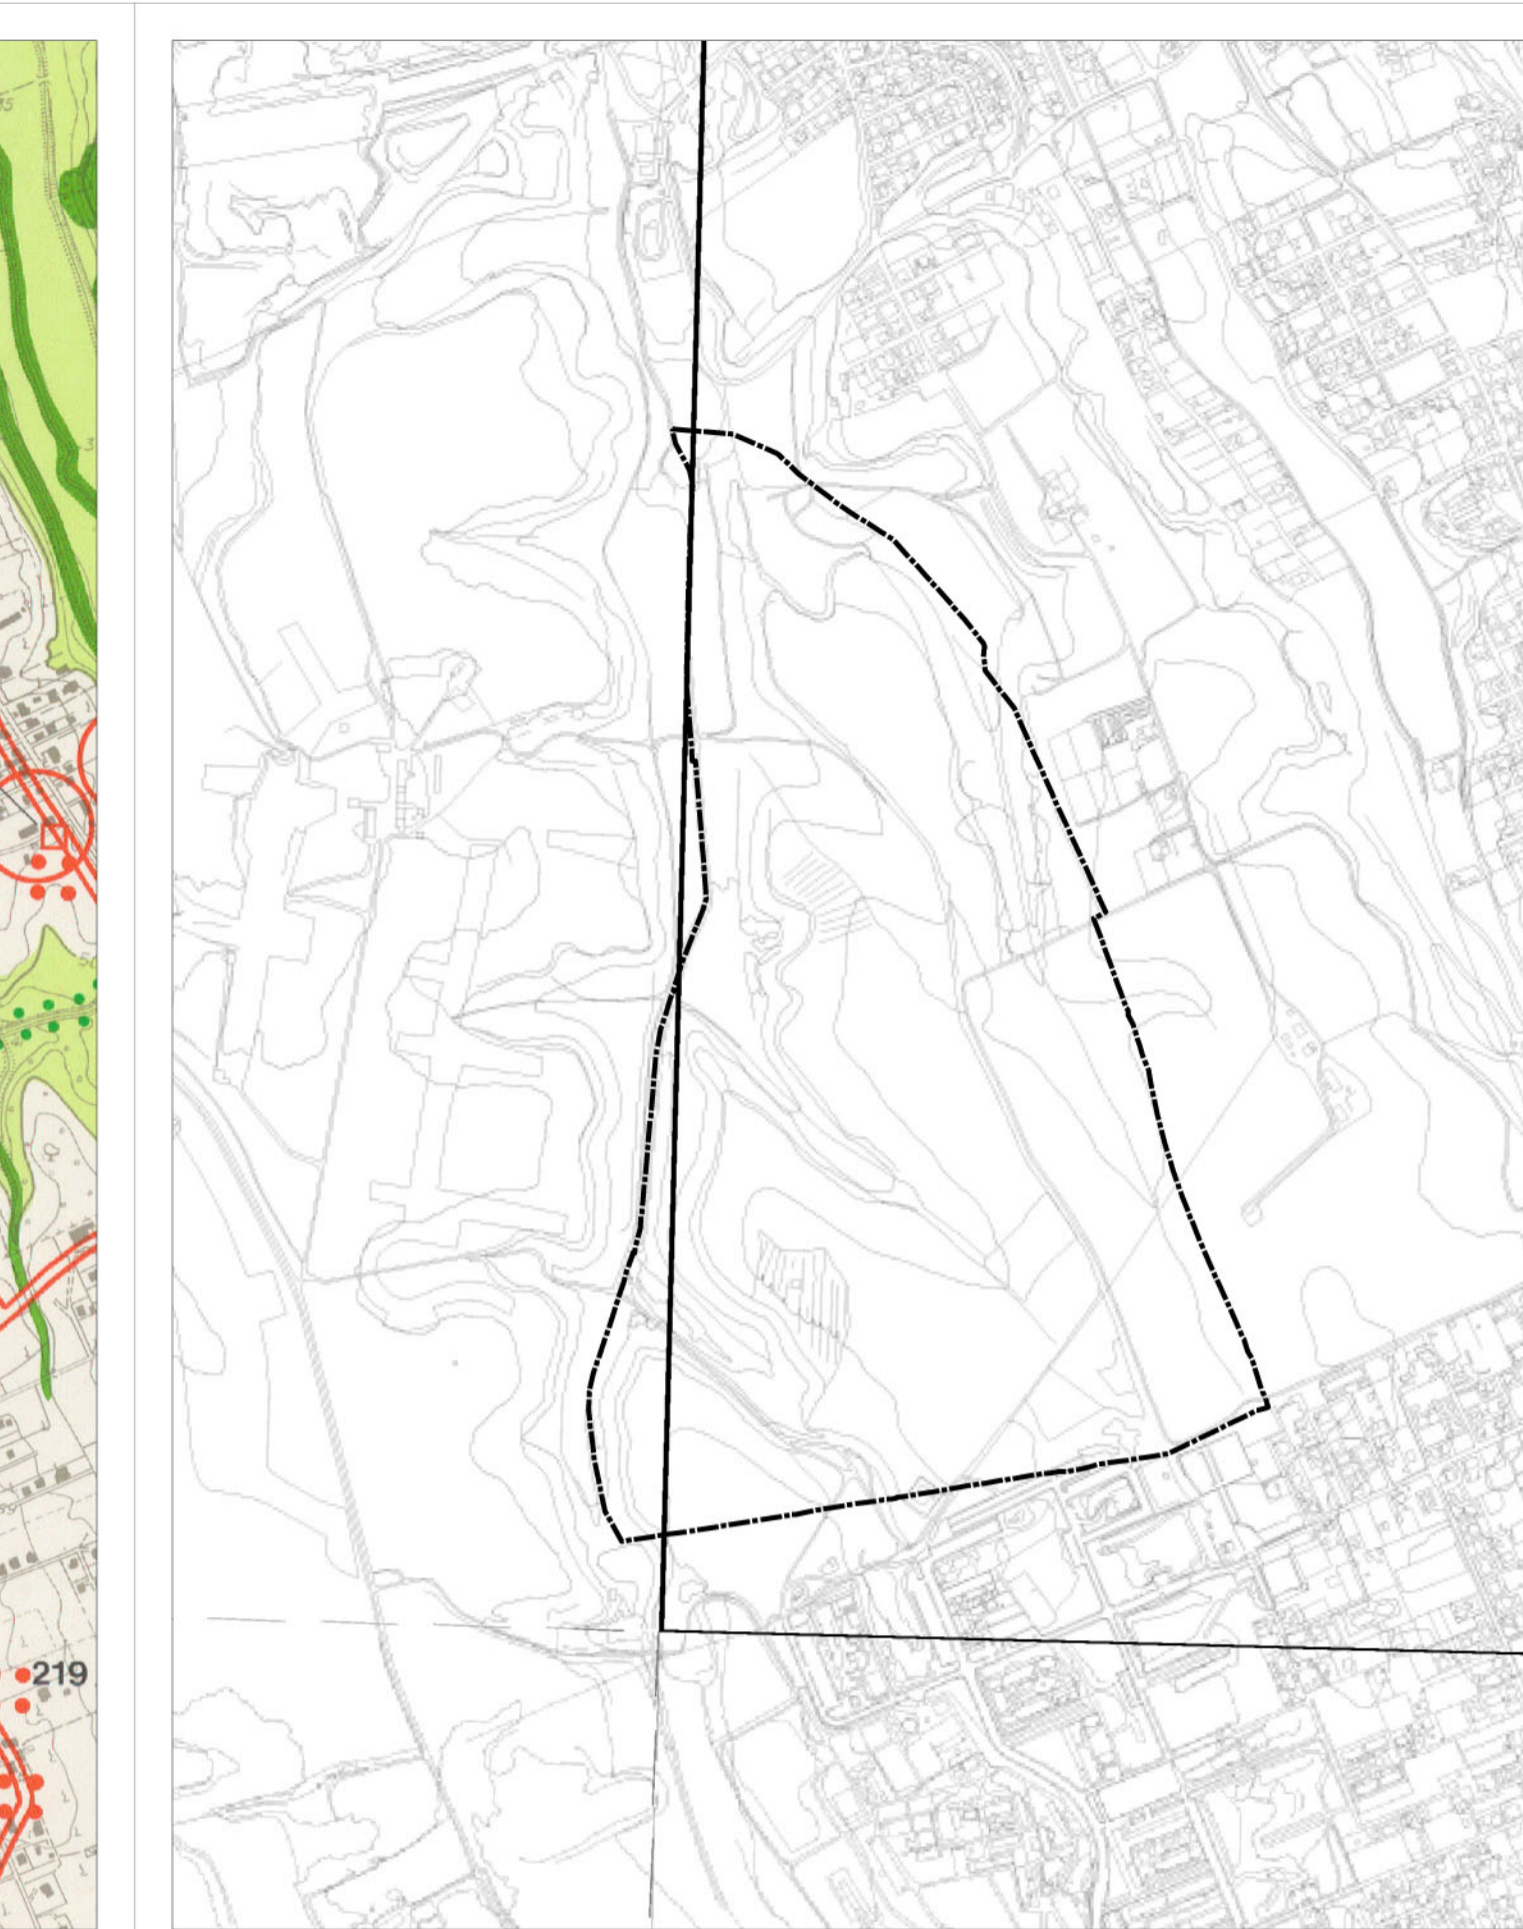


Perimetro Piano Particolareggiato Scala 1:10.000

maggio 2011

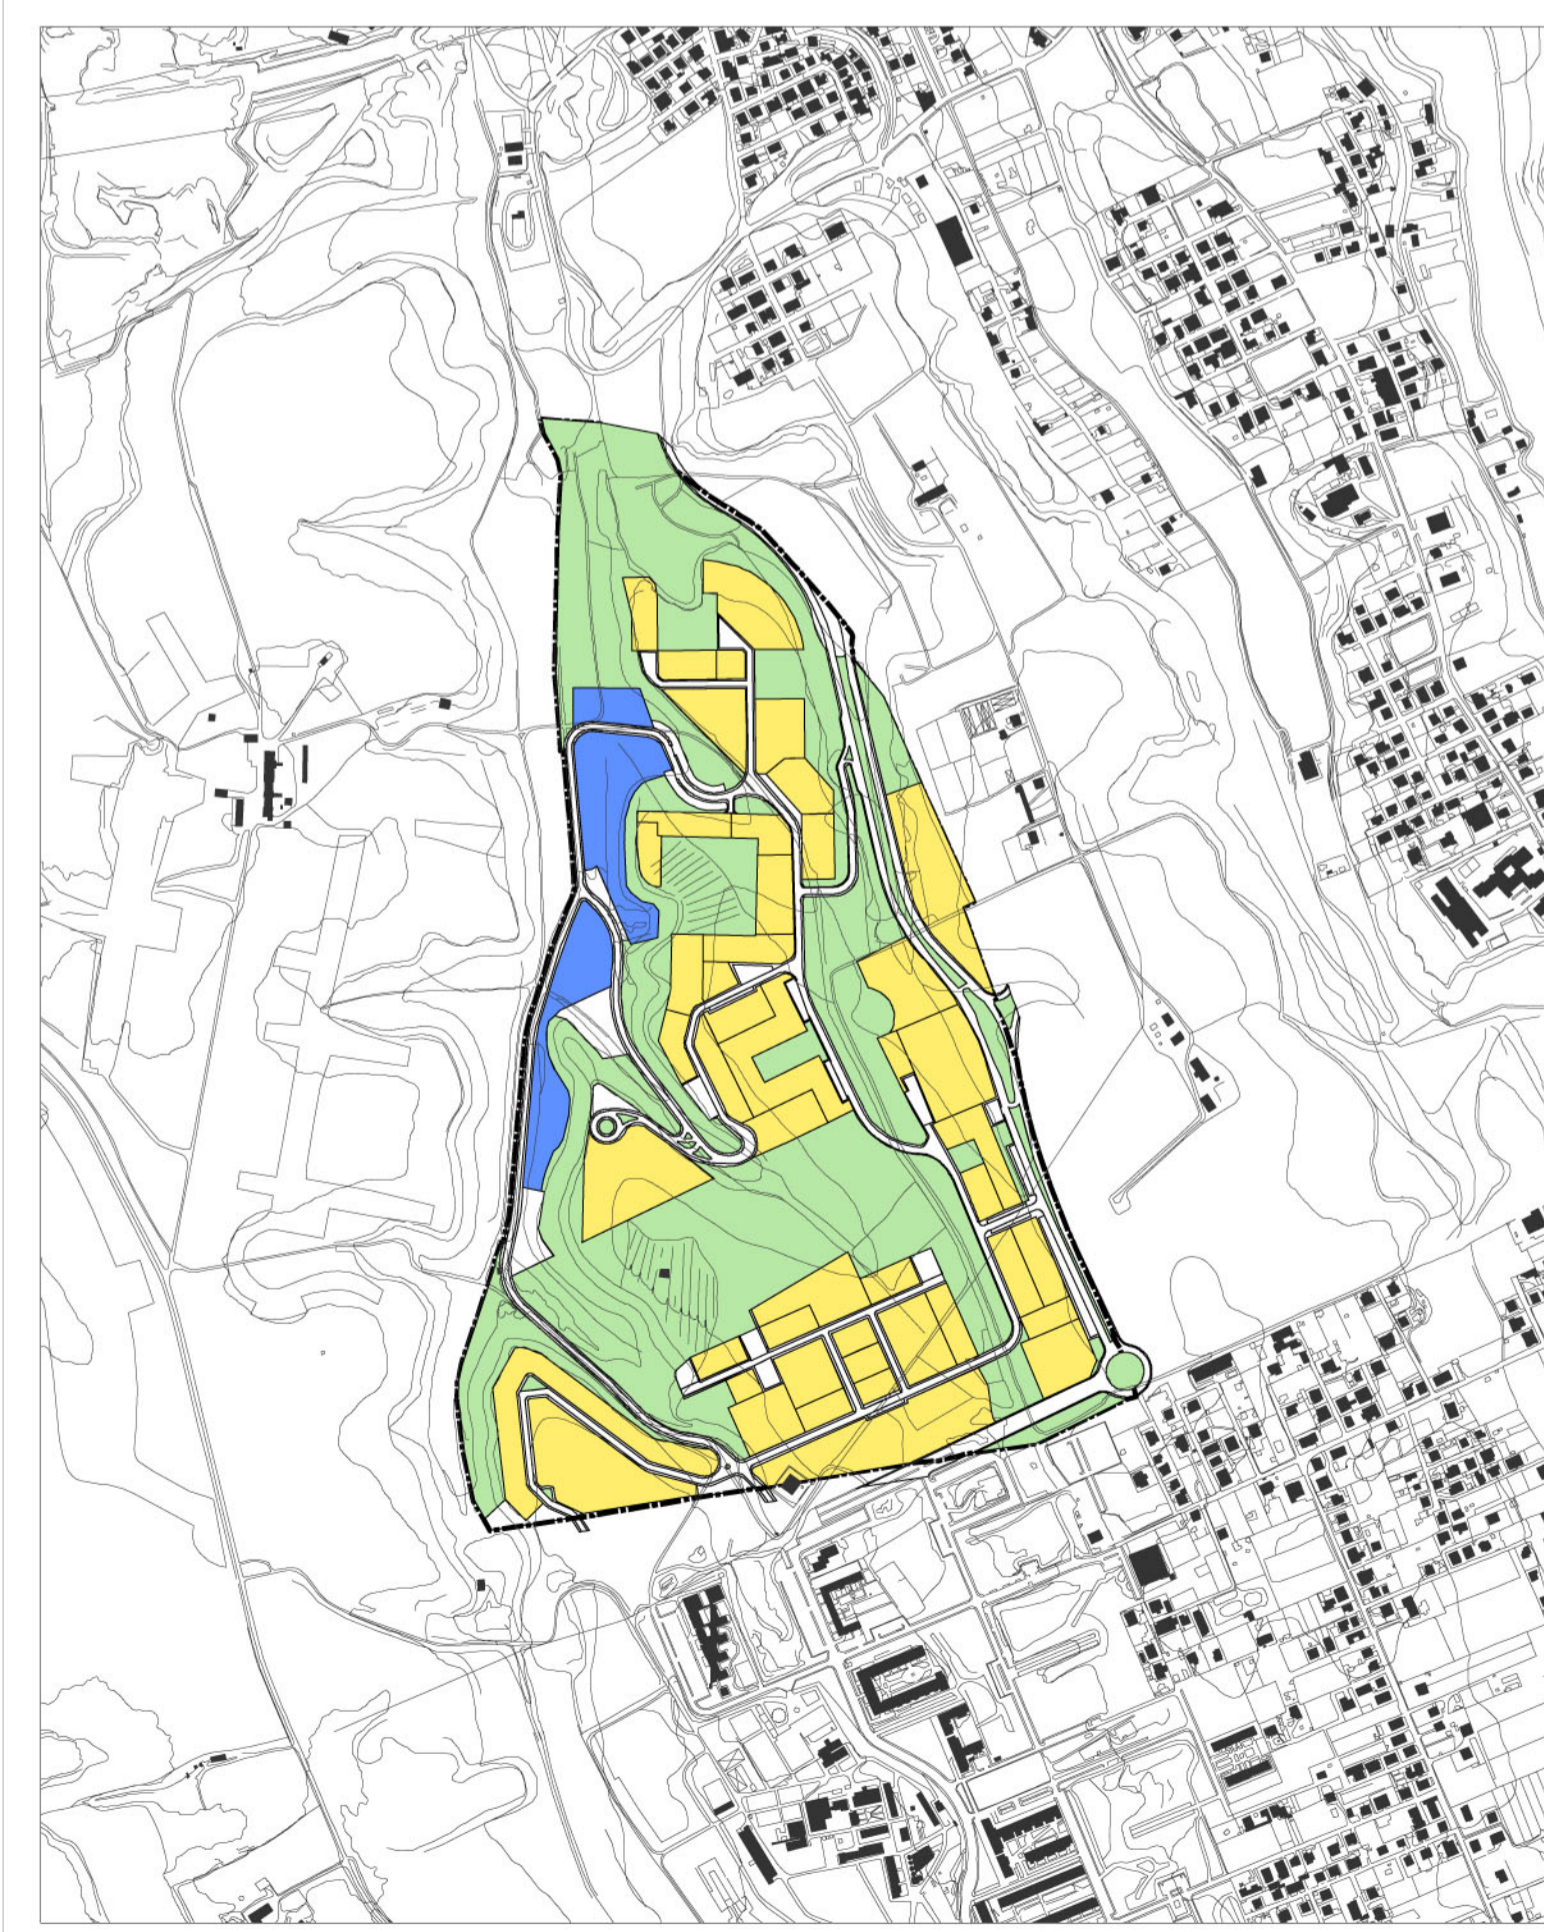


Piano di Zona C2 Lunghezza


**PTPR - Sistemi ed Ambiti del Paesaggio**  
art. 21, 22 e 23 L.R. 24/98 - artt. 135, 143 e 156 D.L. n. 42/2004 e s.m.i. PTPR adottato dalla Giunta Regionale con atti n. 556 del 25 luglio 2007 e n. 1025 del 21 dicembre 2007  
Stralcio Tavola A24 foglio 374 - A25 foglio 375

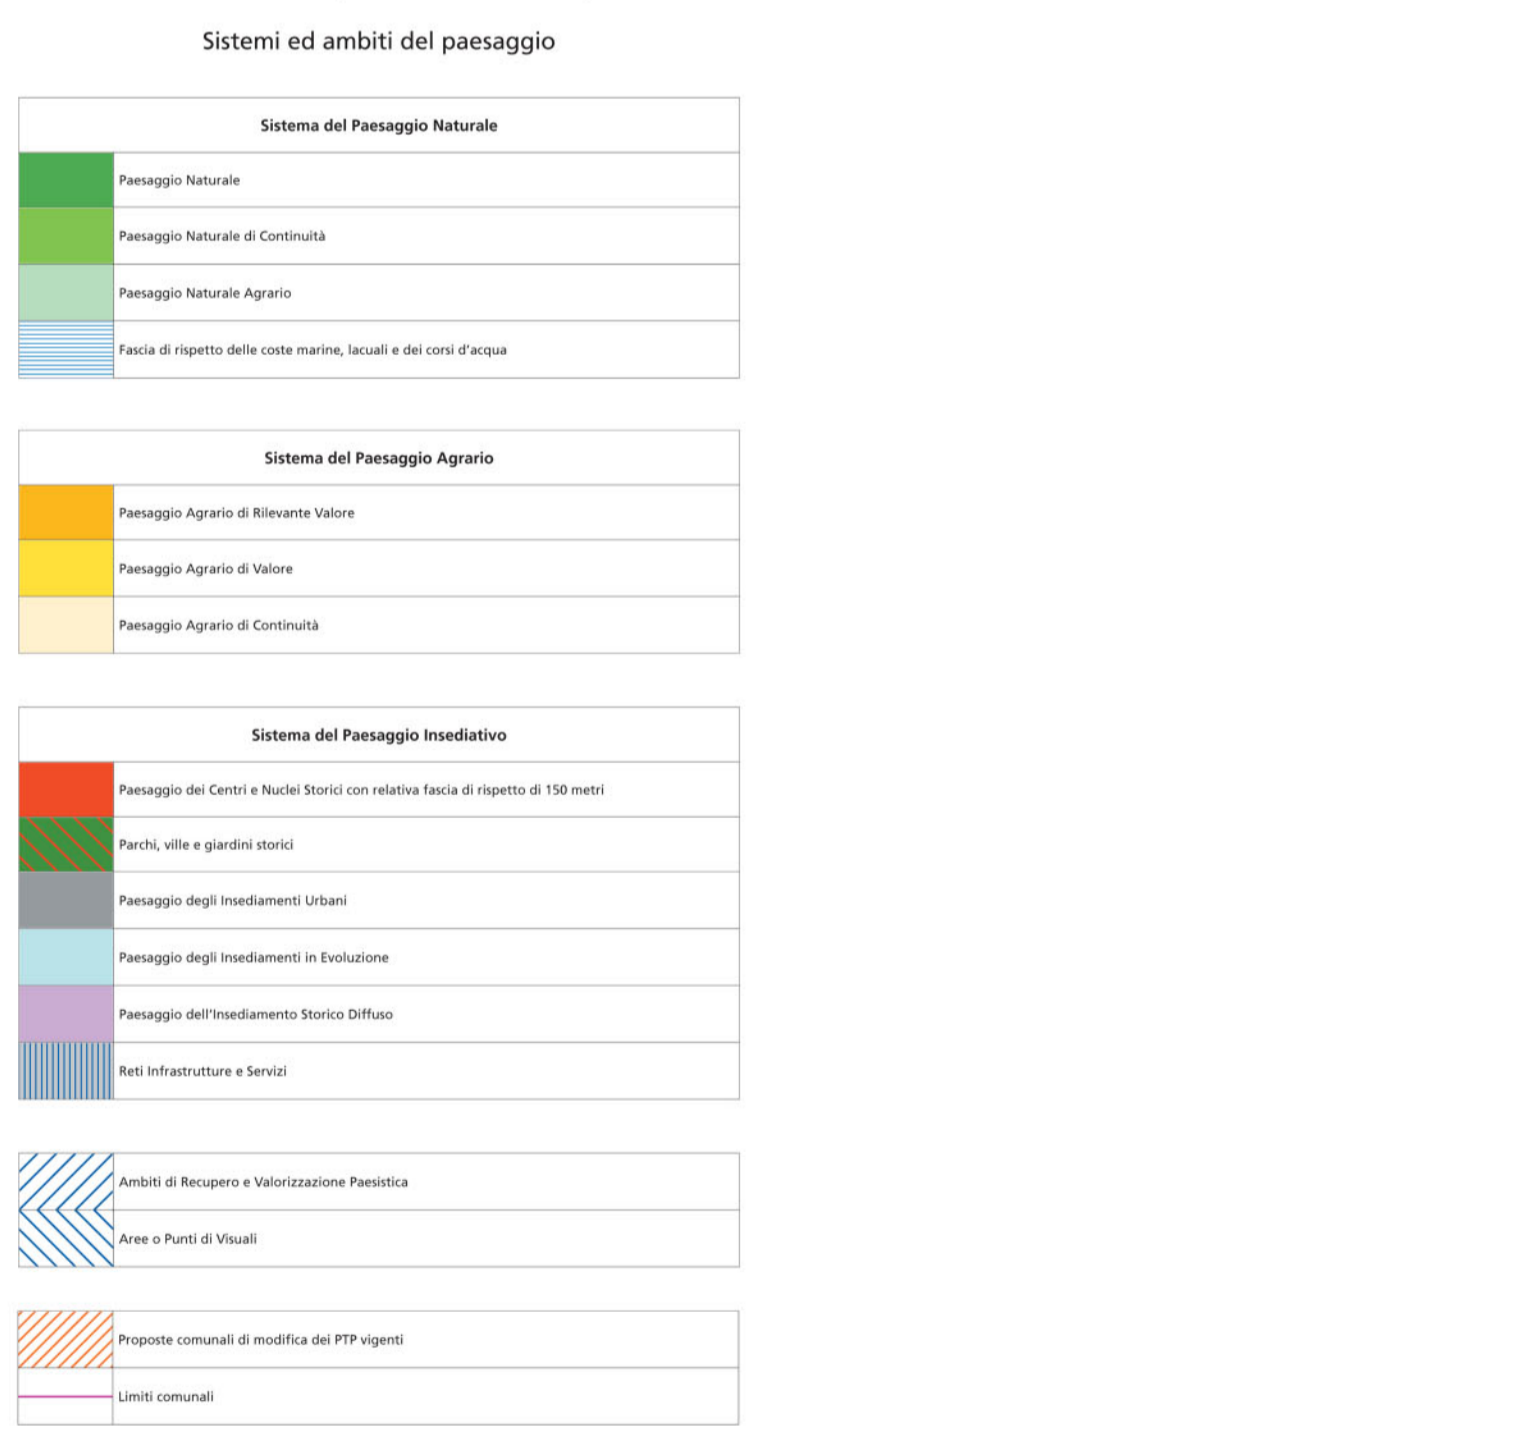


**PTPR - Beni Paesaggistici**  
art. 22 L.R. 24/98 - artt. 134 c. 1 lett. a,b, c D.L. n. 42/2004 e s.m.i. PTPR adottato dalla Giunta Regionale con atti n. 556 del 25 luglio 2007 e n. 1025 del 21 dicembre 2007  
Stralcio Tavola B24 foglio 374 - B25 foglio 375

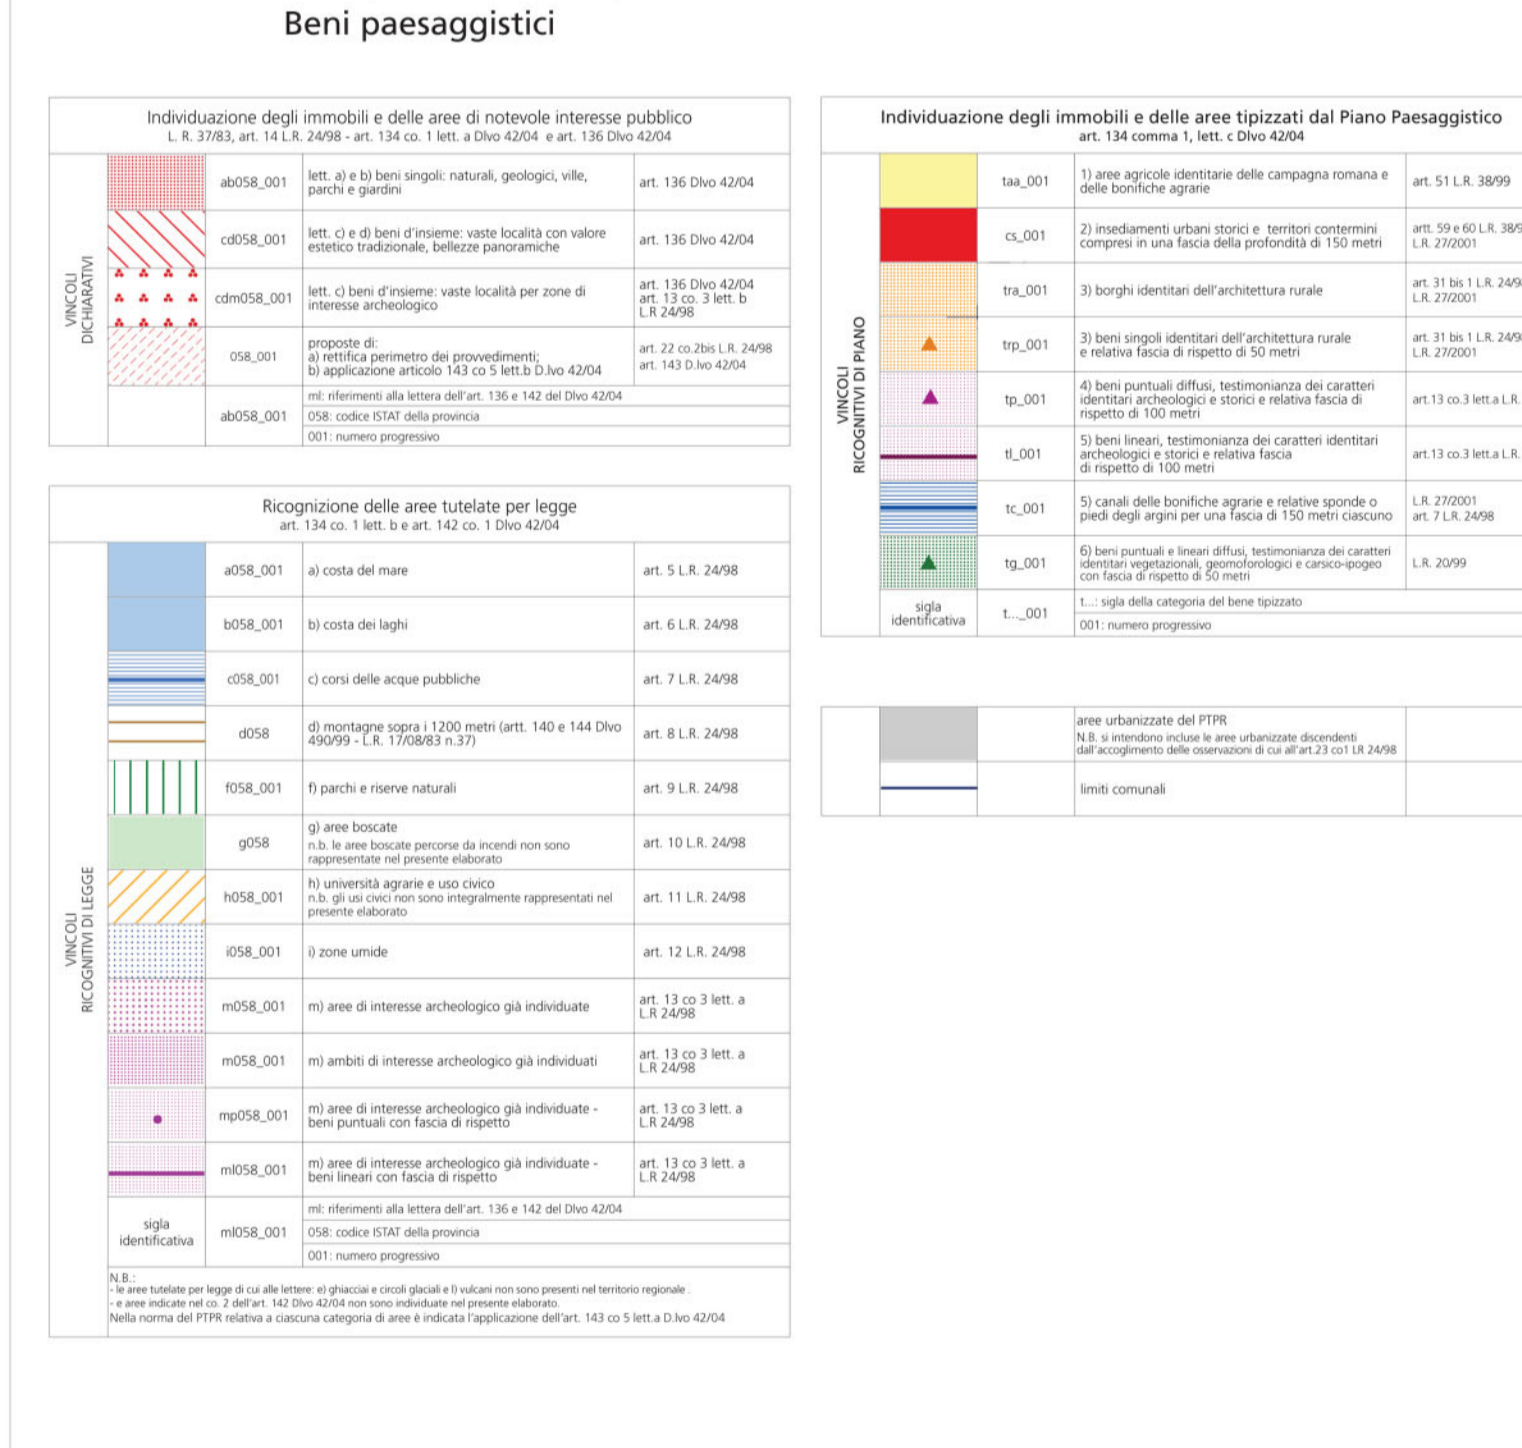


**PTPR - Beni del patrimonio naturale e culturale**  
art. 21, 22 e 23 L.R. 24/98 e s.m.i. PTPR adottato dalla Giunta Regionale con atti n. 556 del 25 luglio 2007 e n. 1025 del 21 dicembre 2007  
Stralcio Tavola C24 foglio 374 - C25 foglio 375

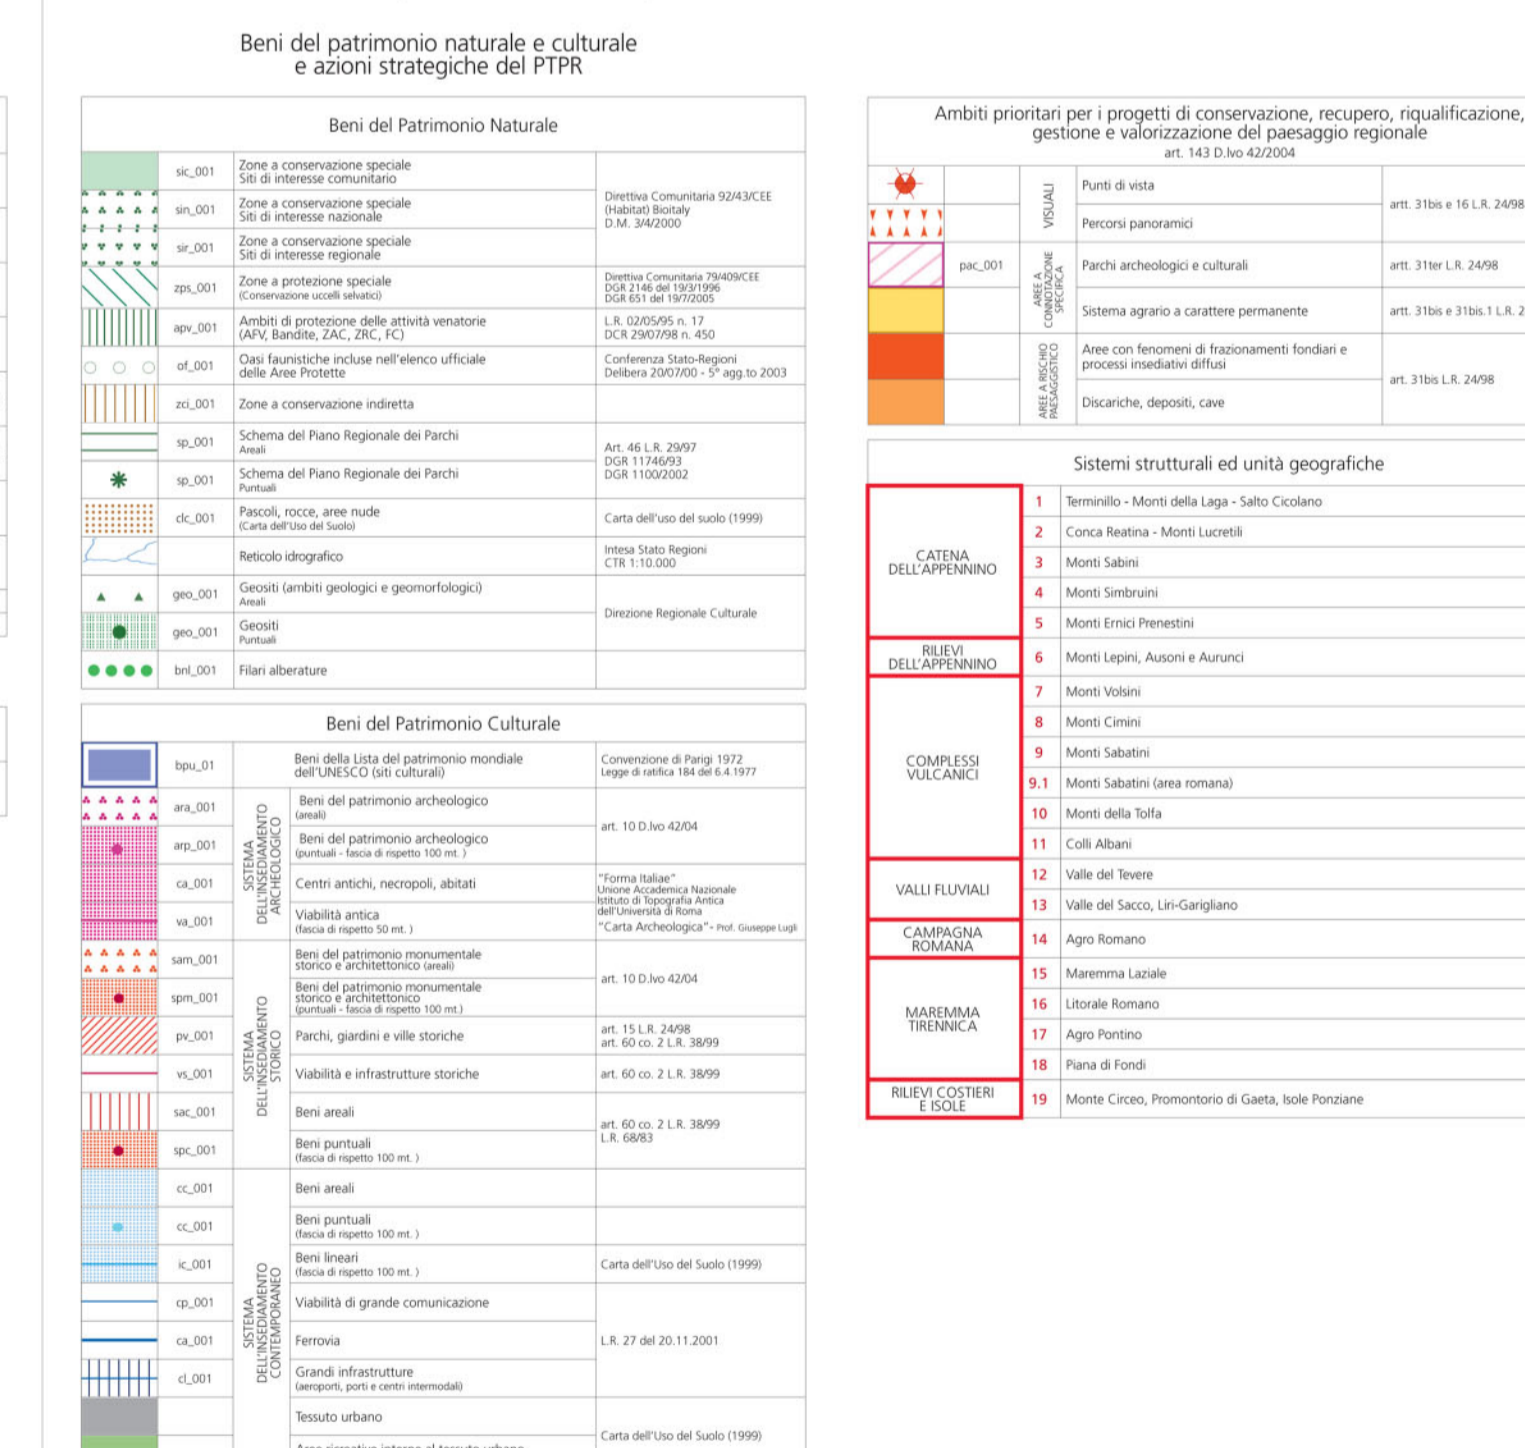

**PRG - Elaborato Gestionale G1 - Carta per la Qualità**  
Adottato con Del. C.C. n. 33 del 19-20/03/2003, controdelto con Del. C.C. n. 64 del 21-22/03/2006, approvato con Del. C.C. n. 18 del 12/02/2008  
Stralcio dell'elaborato G1.12 - G1.13

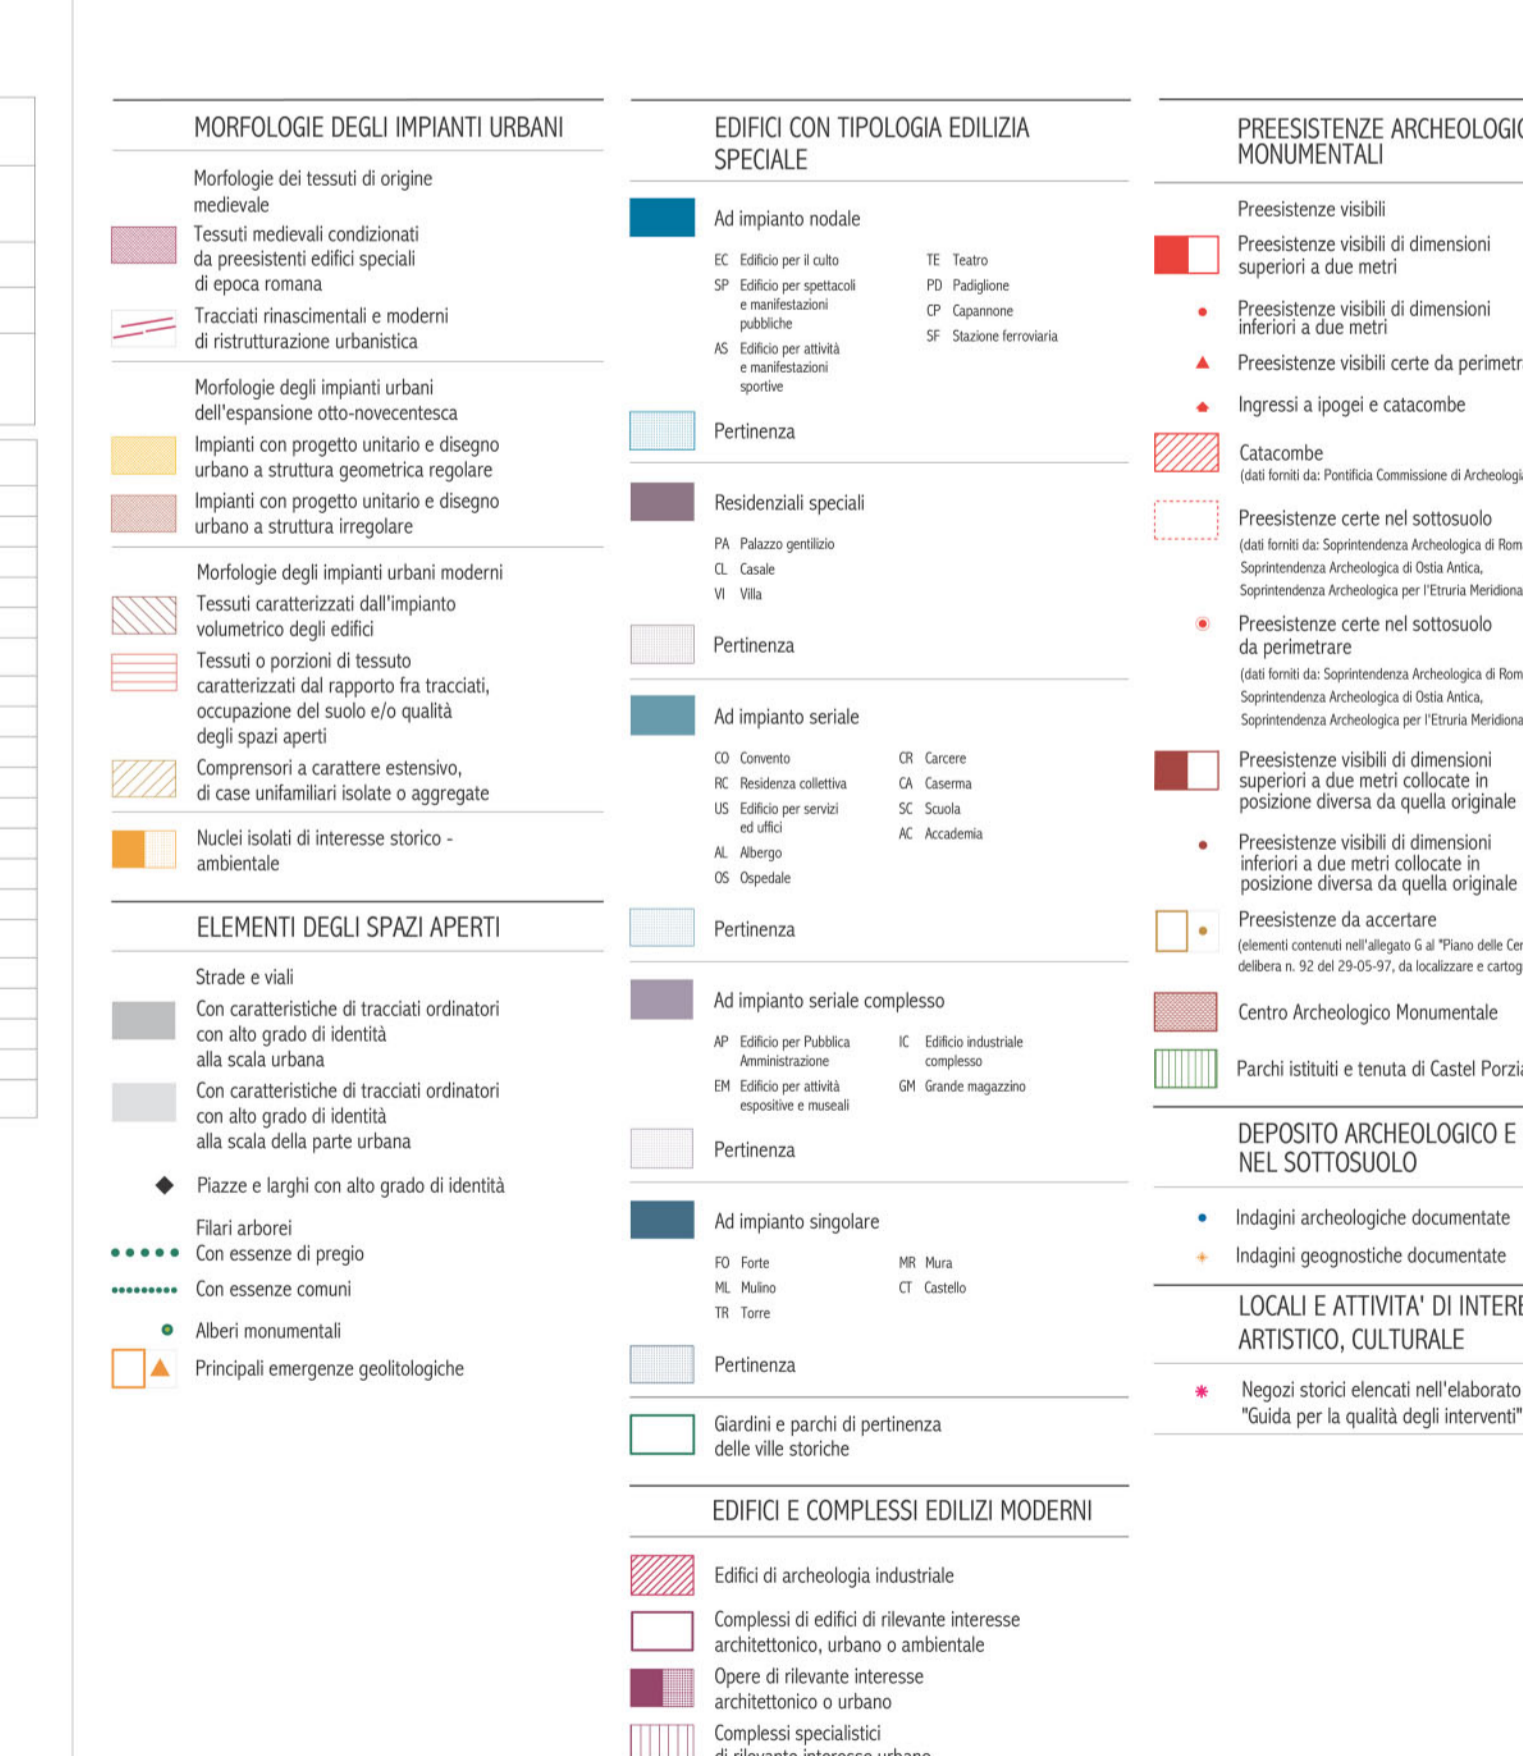

**Carta storica archeologica monumentale e paesistica del suburbio e dell'Agro romano.**  
Adottata con deliberazione consiliare 18/03/1980, n.959 - controllata ai sensi della L. 02/02/1960 n.68 - Nulla Osta alla diffusione n.405 del 11/11/1980 - Aggiornamento 1988  
Stralcio del foglio 17

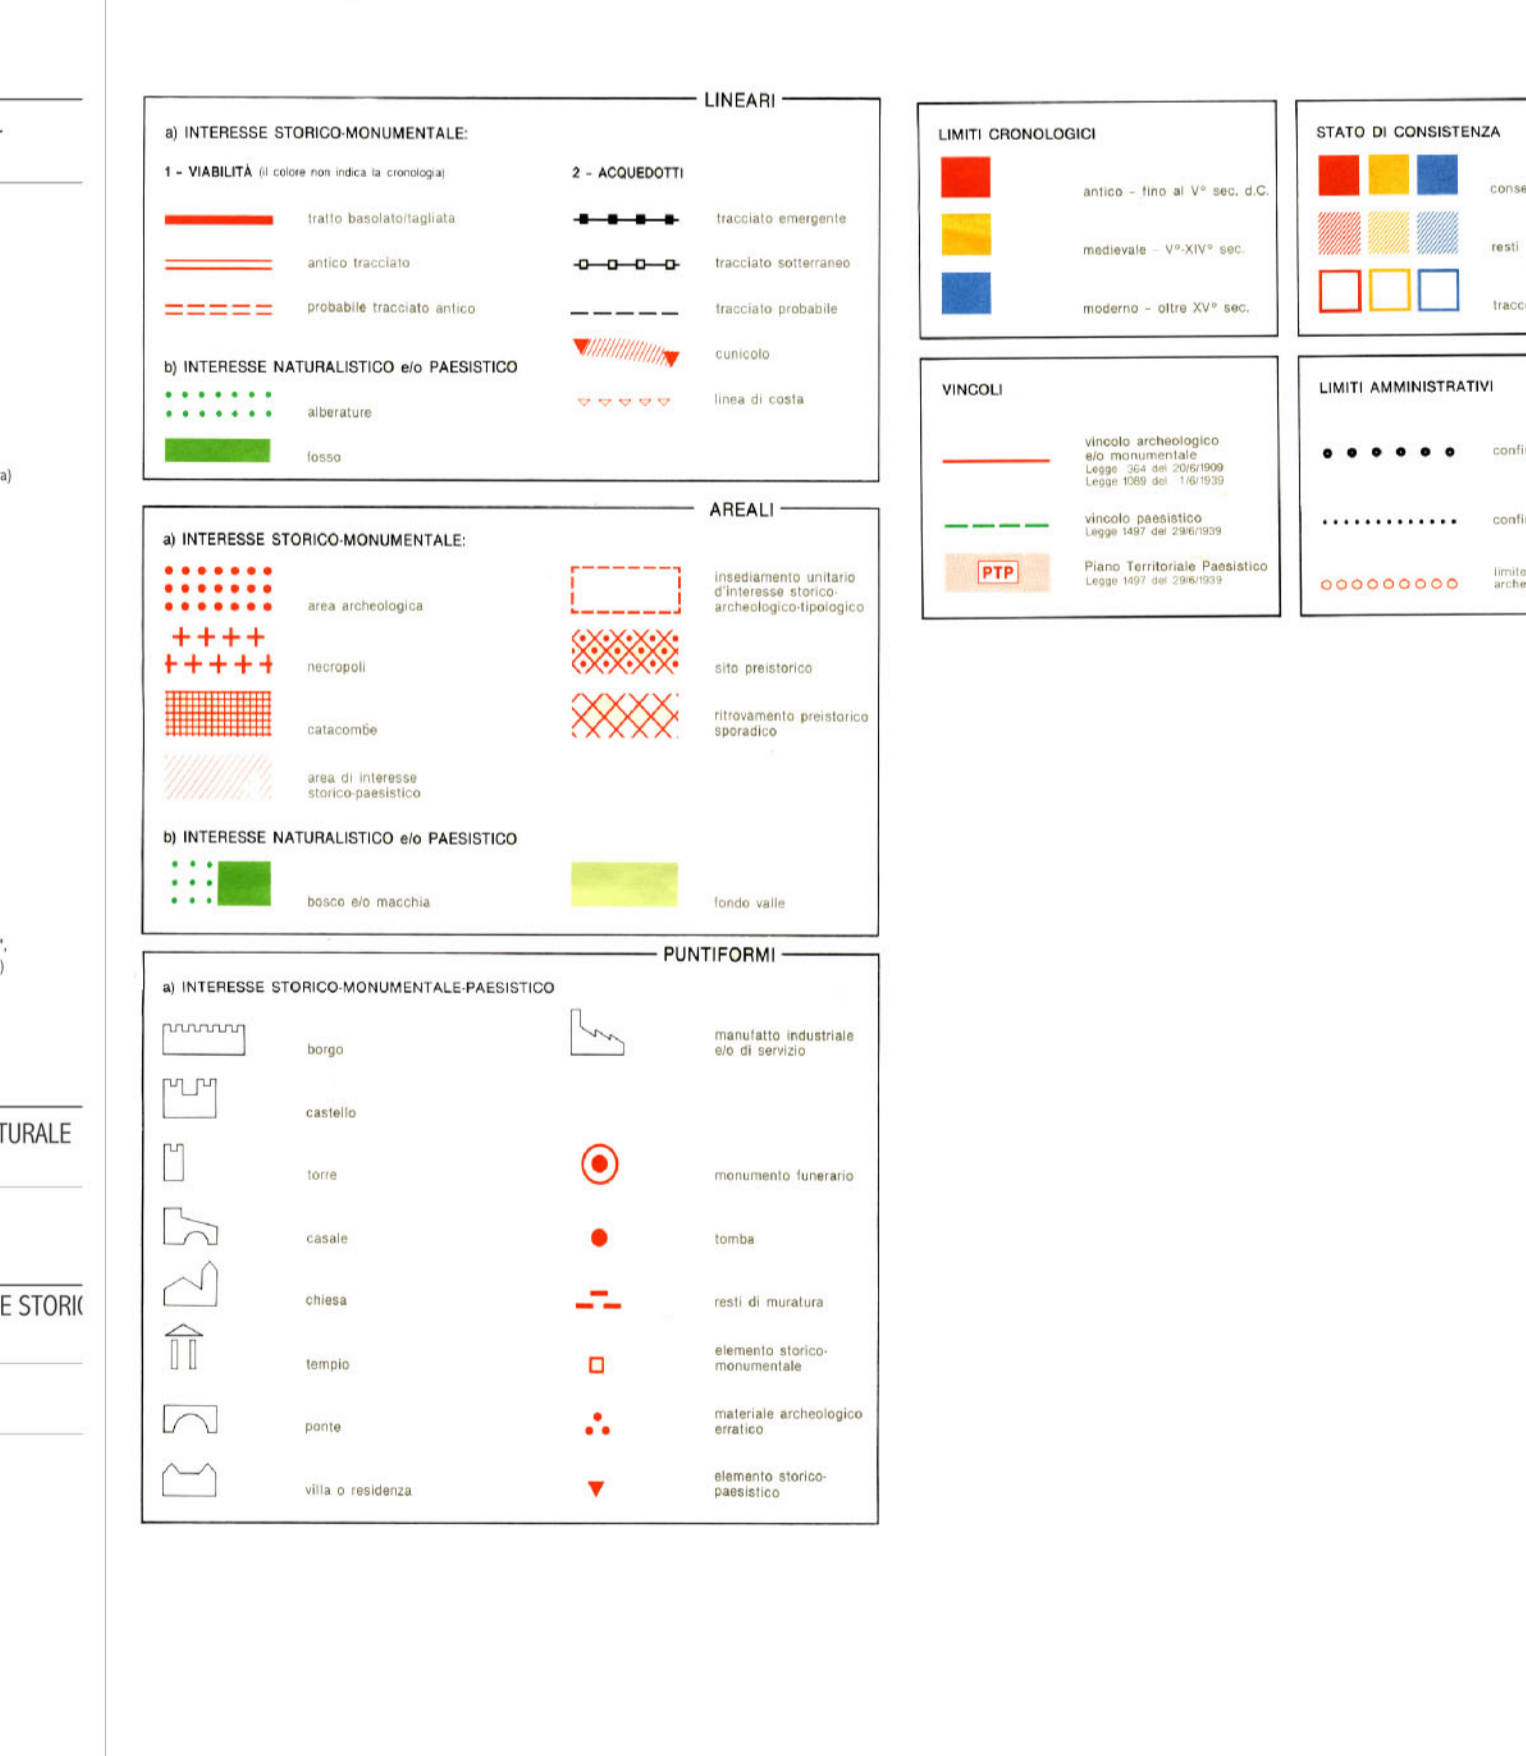

**Carta dei Beni Culturali e Paesaggistici - Carta tematica - Carta per la Qualità - SIT**  
Alligato al PRG approvato con Del. C.C. n. 18 del 12.02.2008  
Stralcio dell'elaborato 12 - 13

