

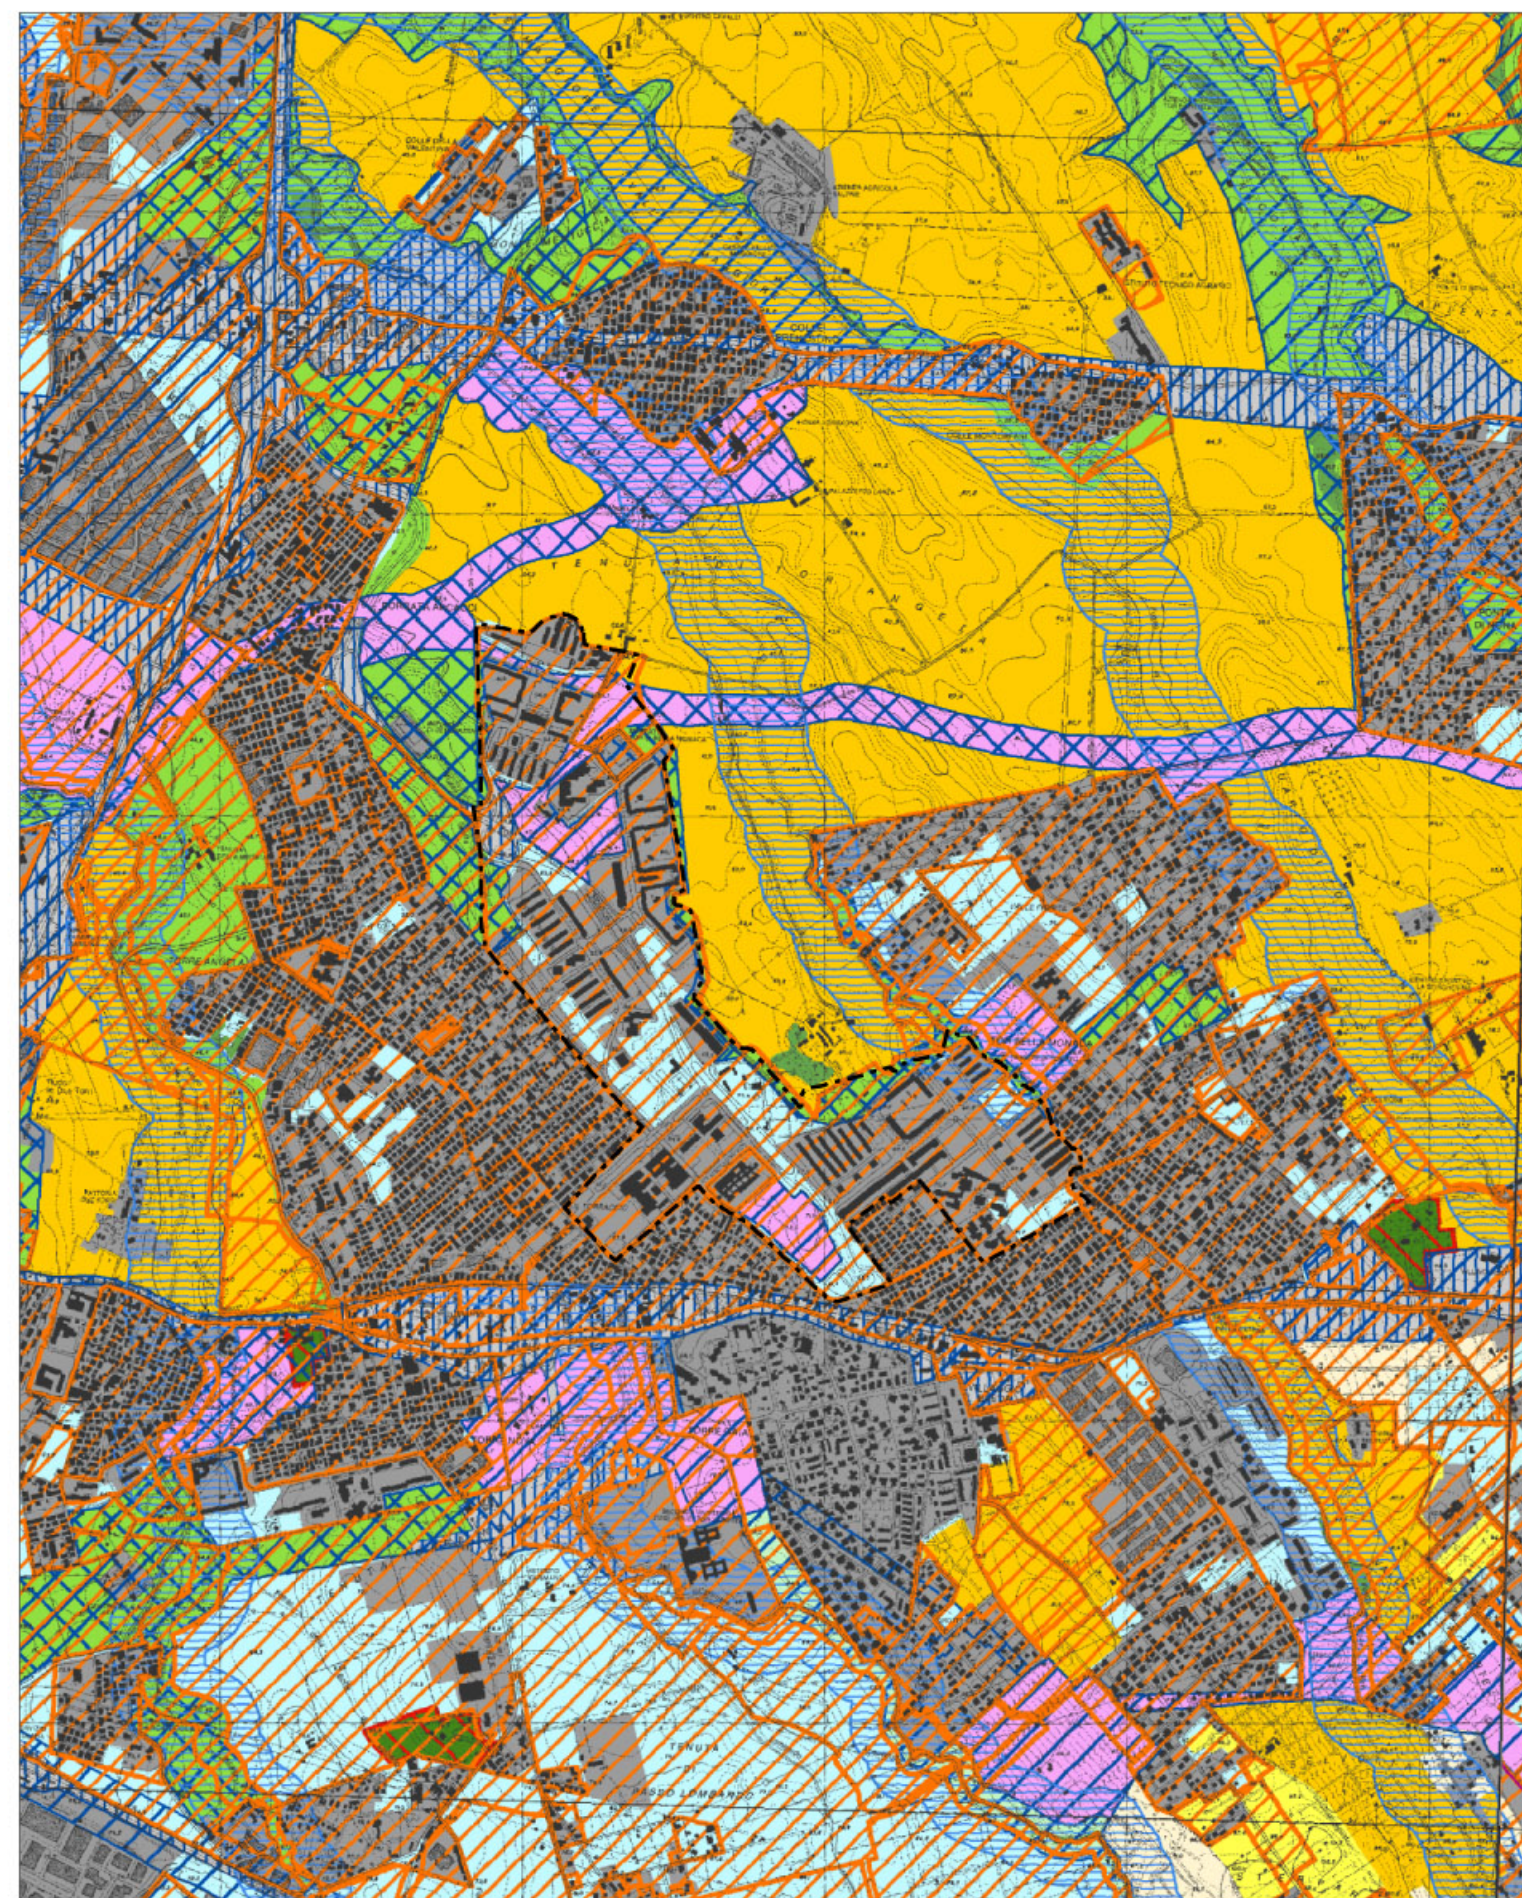


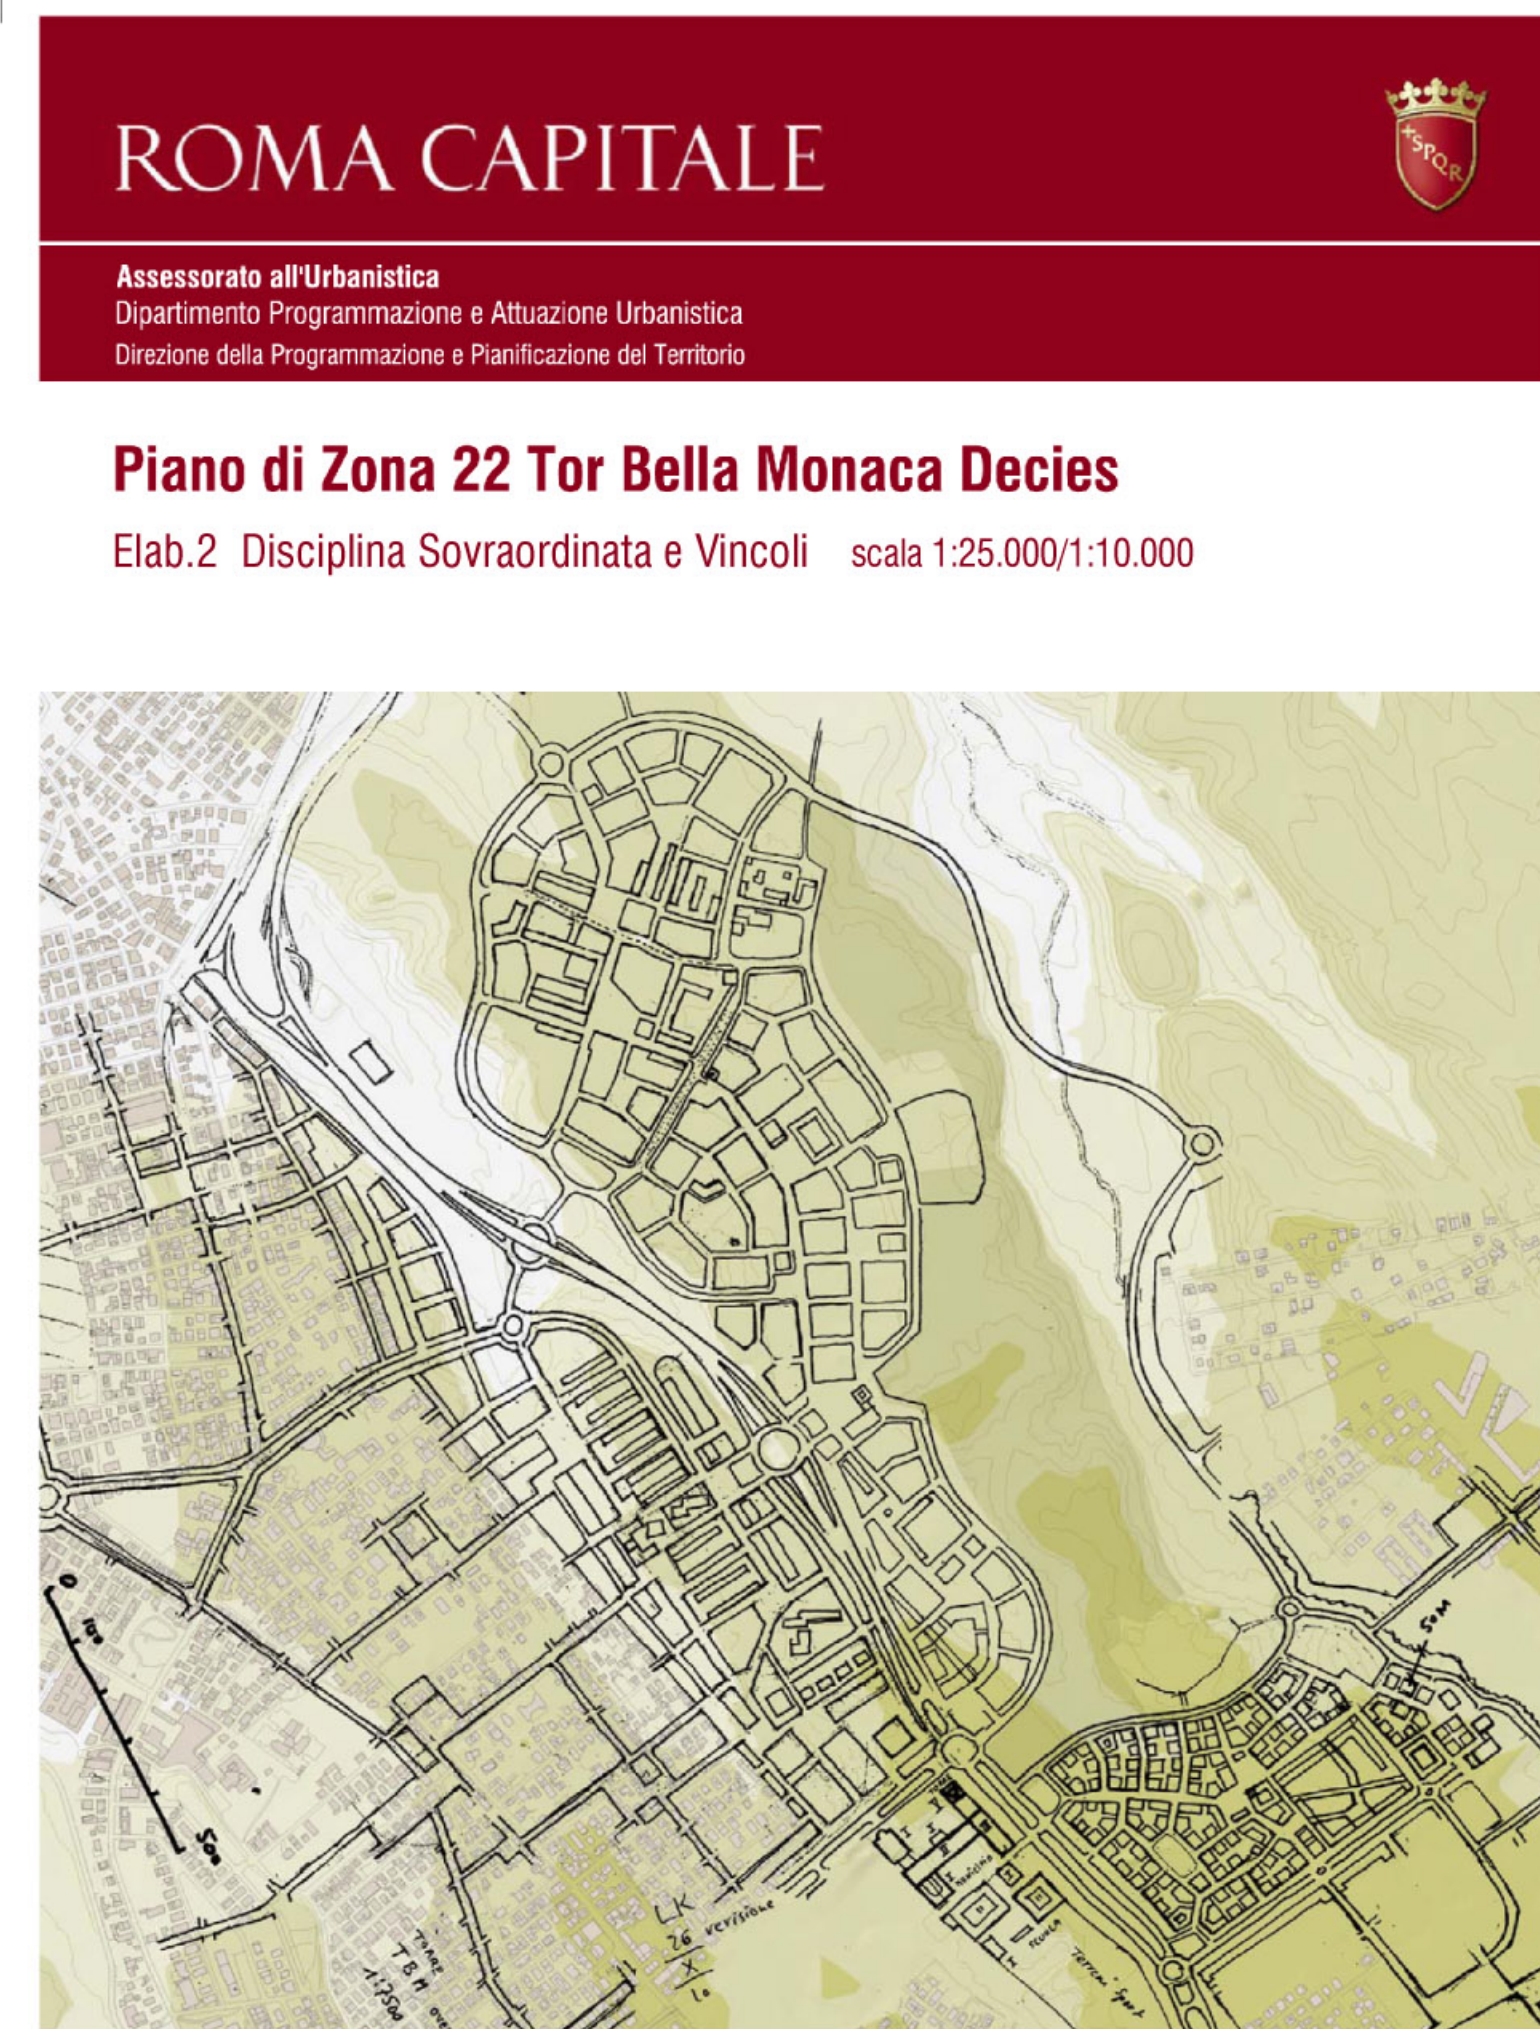


Perimetro Piano di Zona

Scala 1:25.000

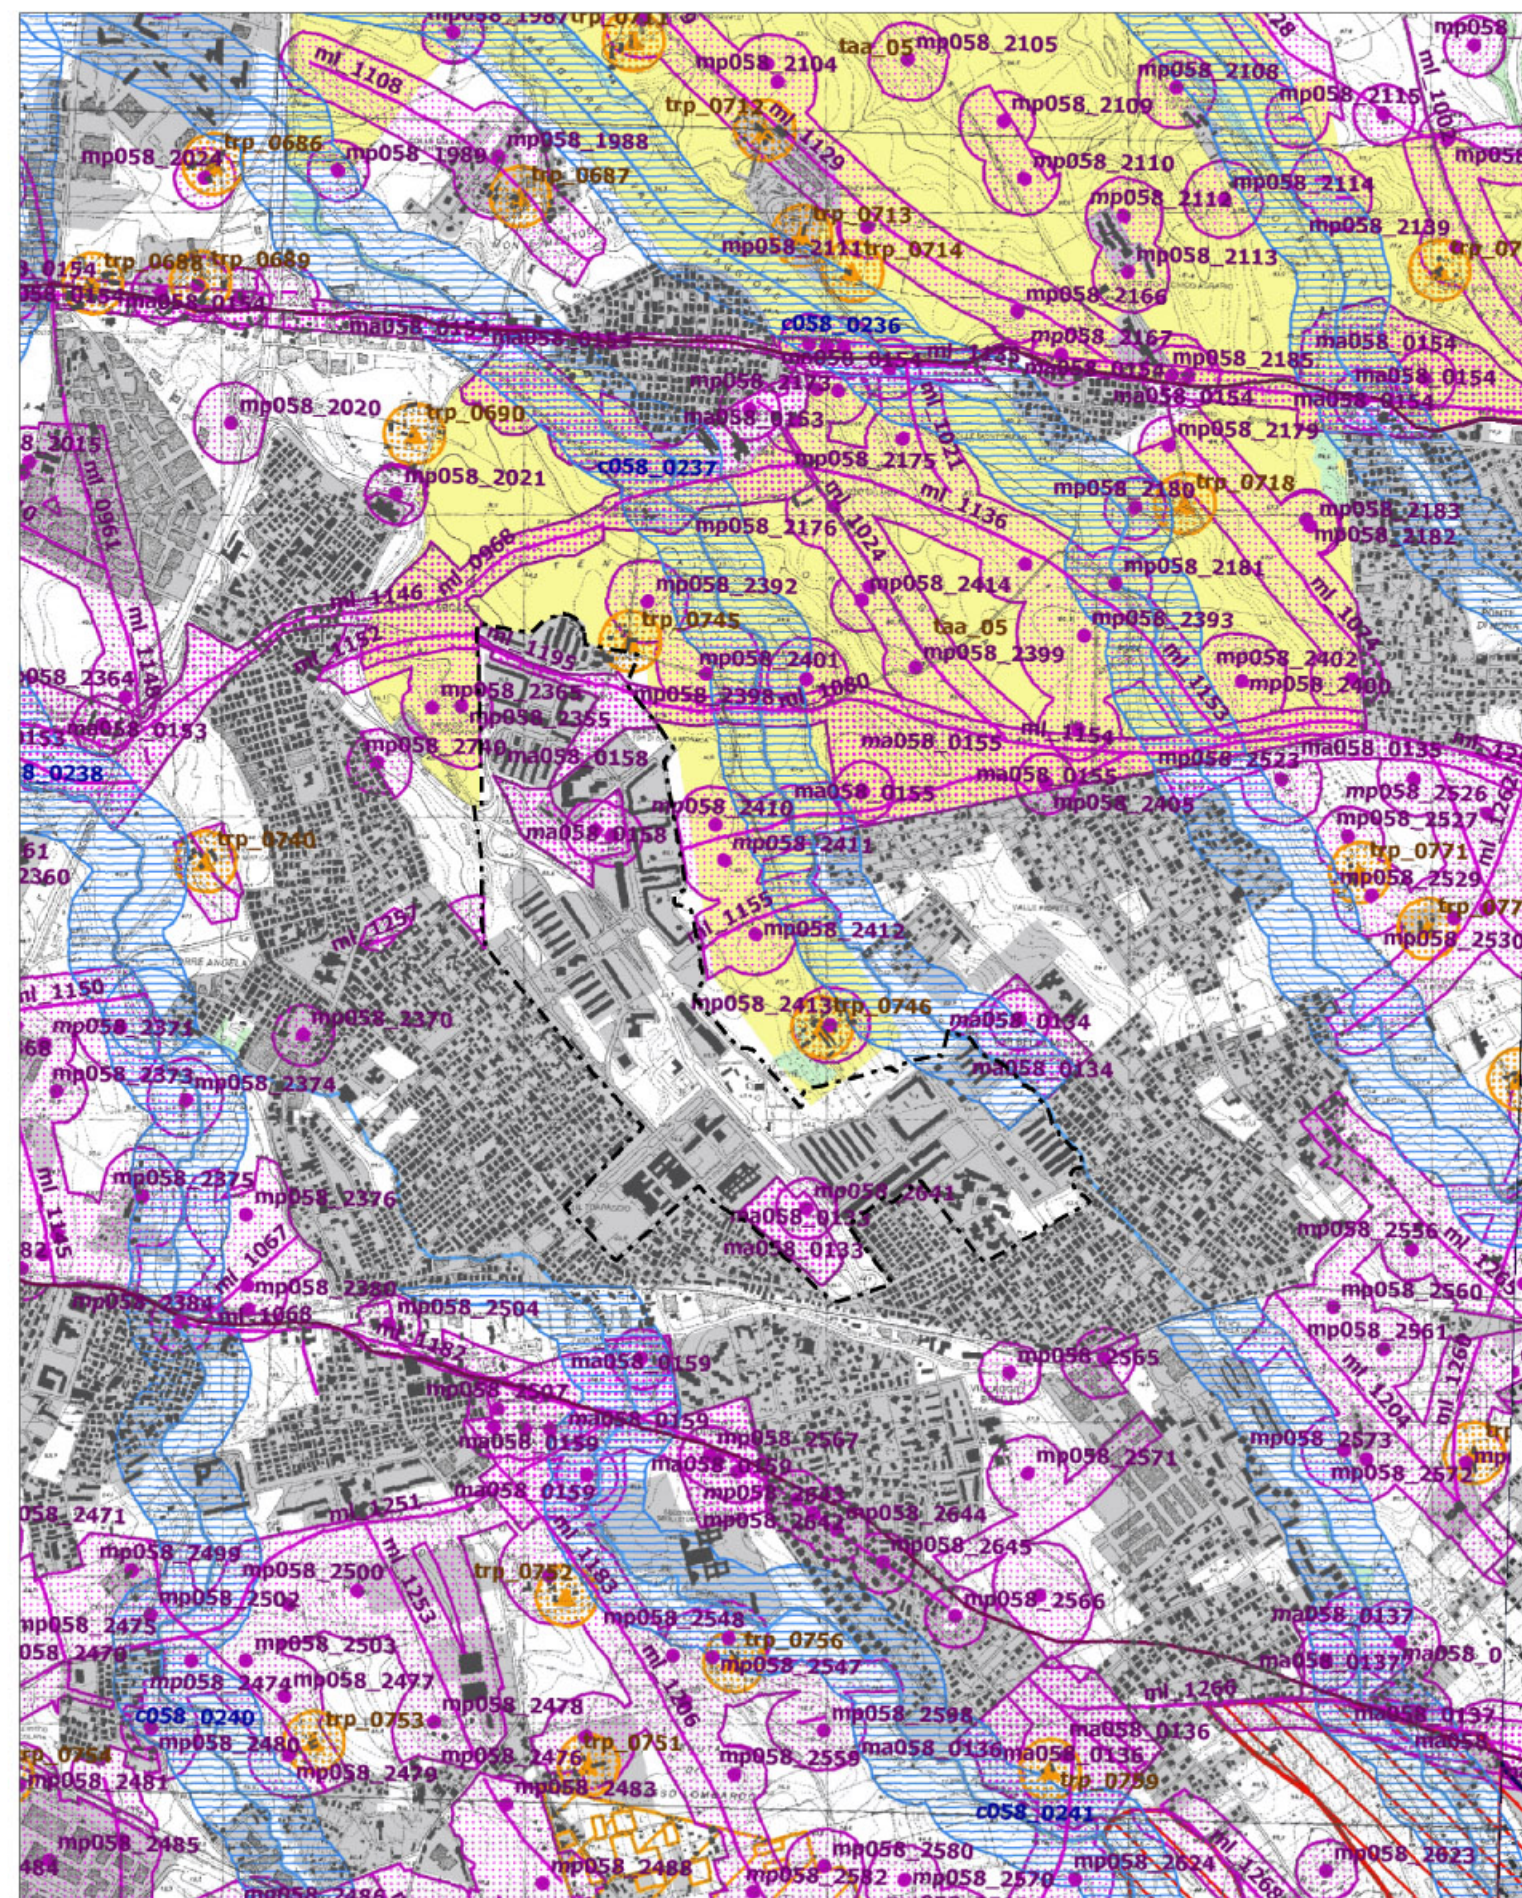


Perimetro Piano di Zona

Scala 1:25.000

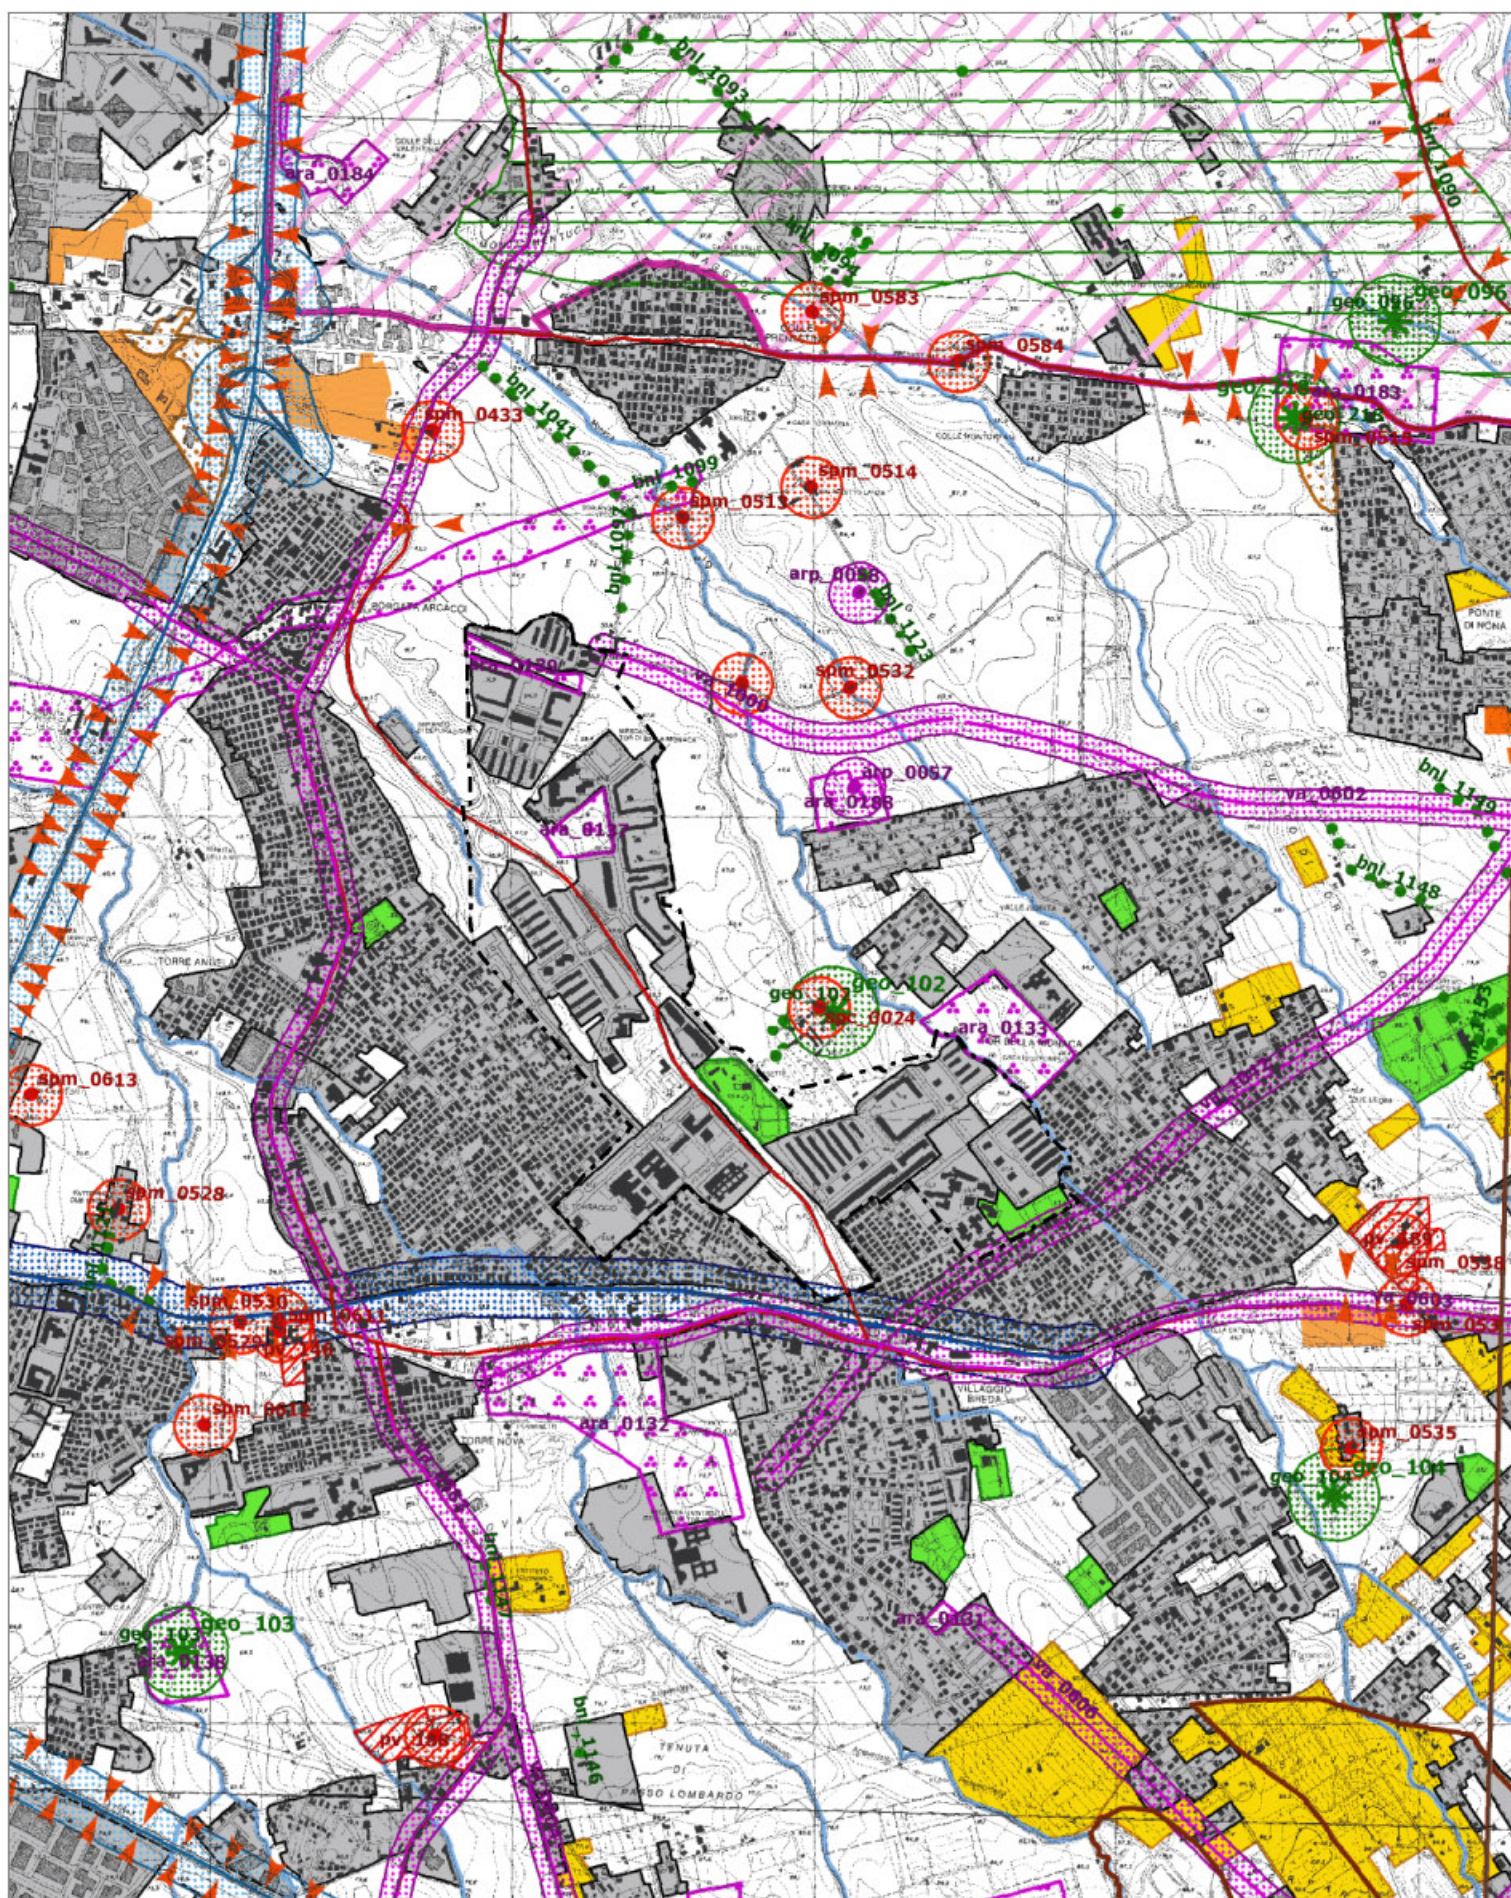


Perimetro Piano di Zona

Scala 1:25.000

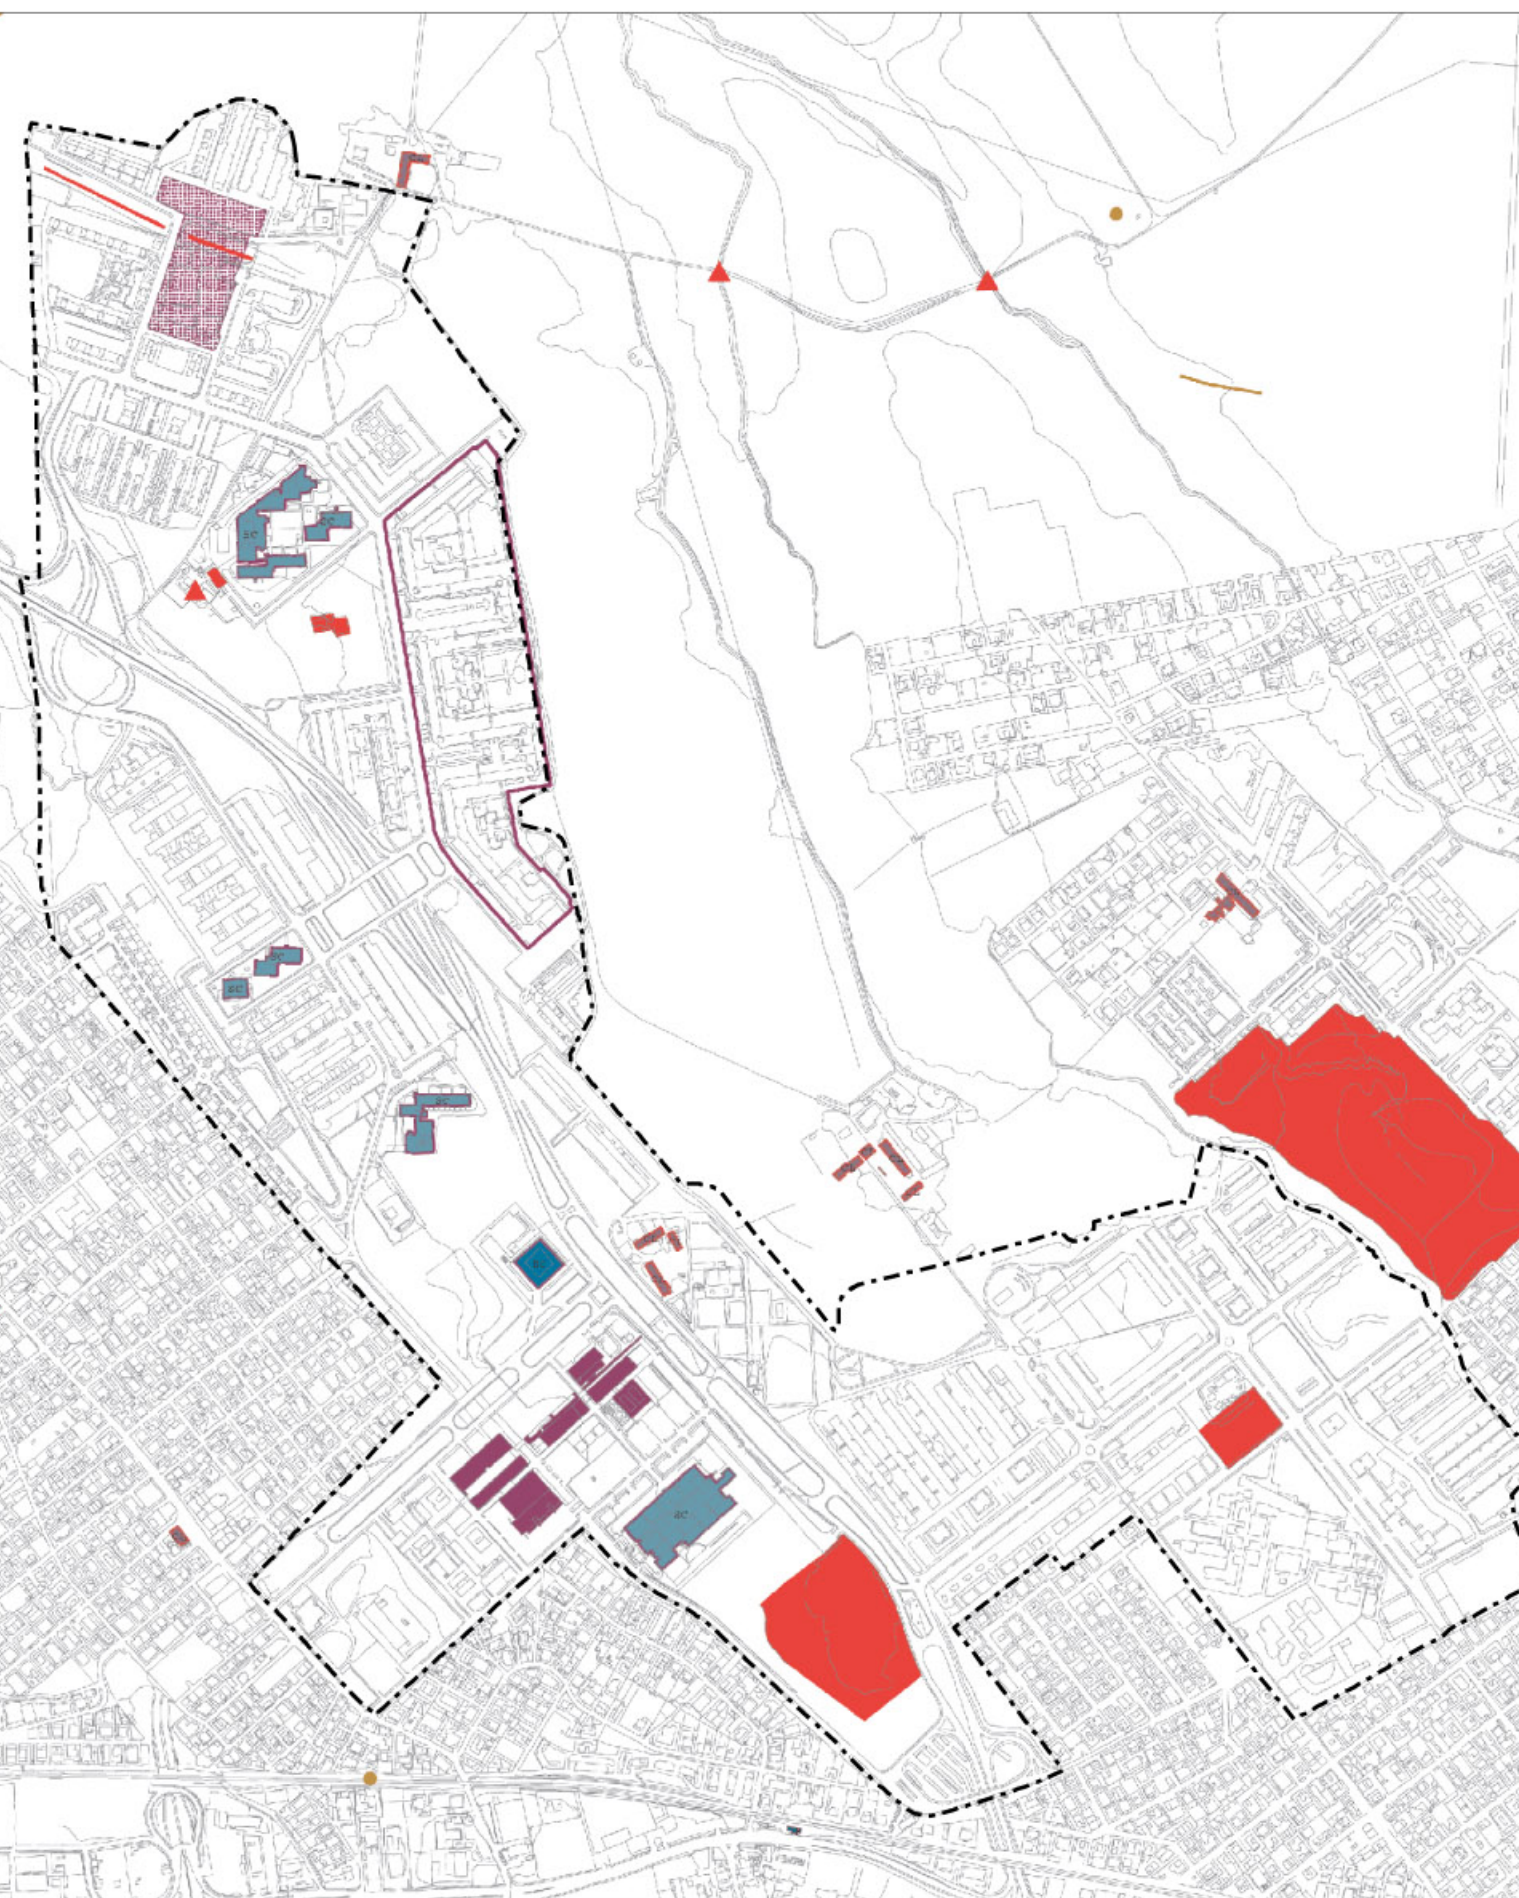


Perimetro Piano di Zona

Scala 1:10.000

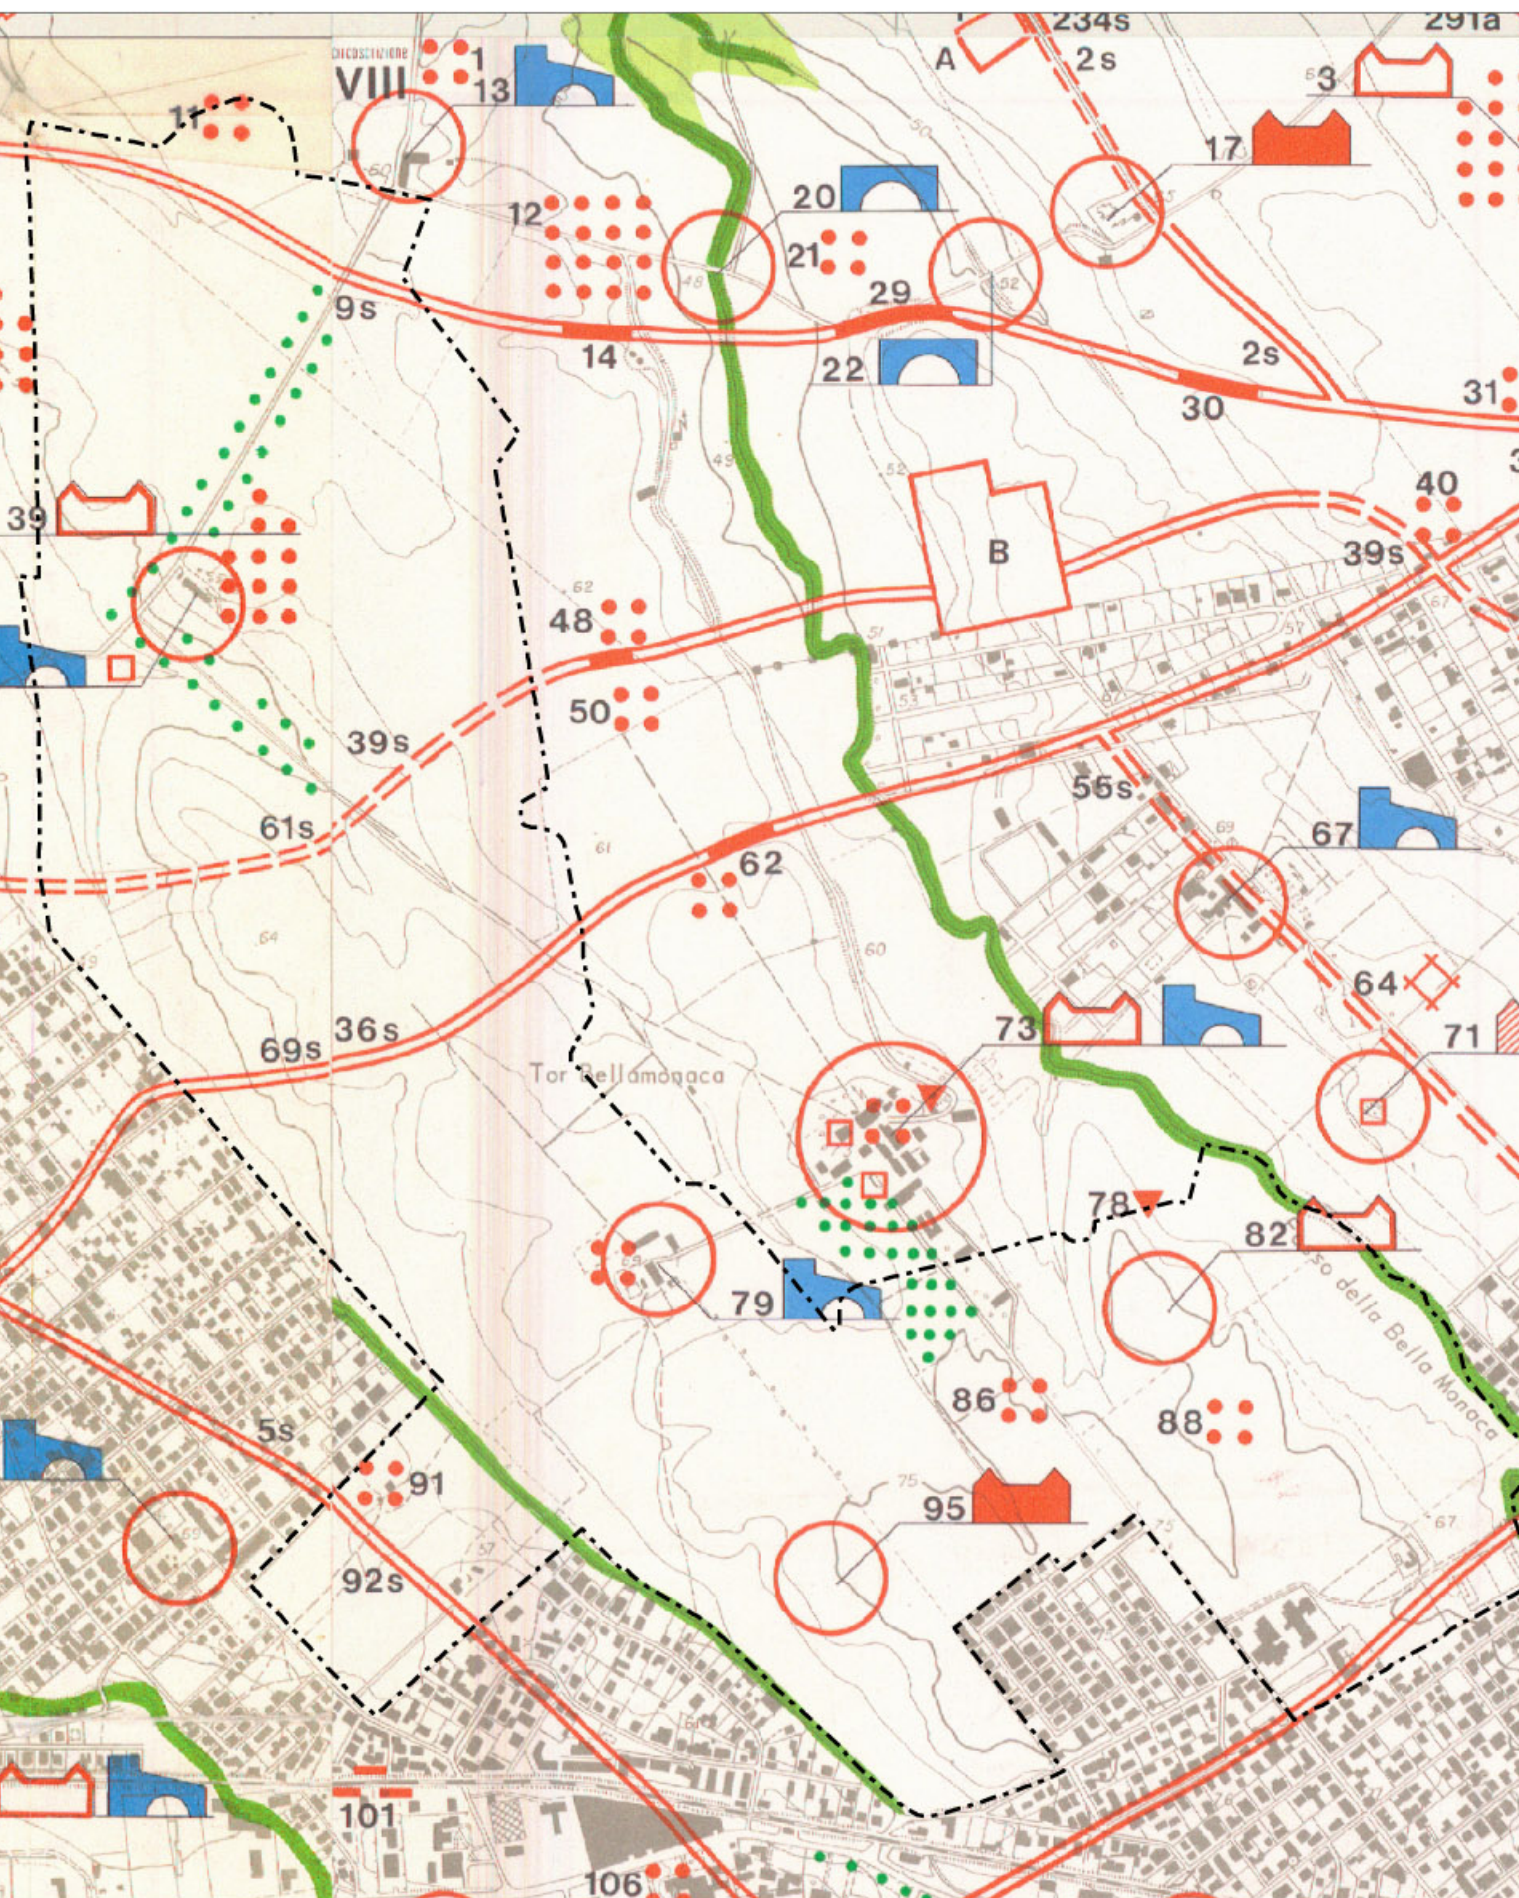


Perimetro Piano di Zona

Scala 1:10.000

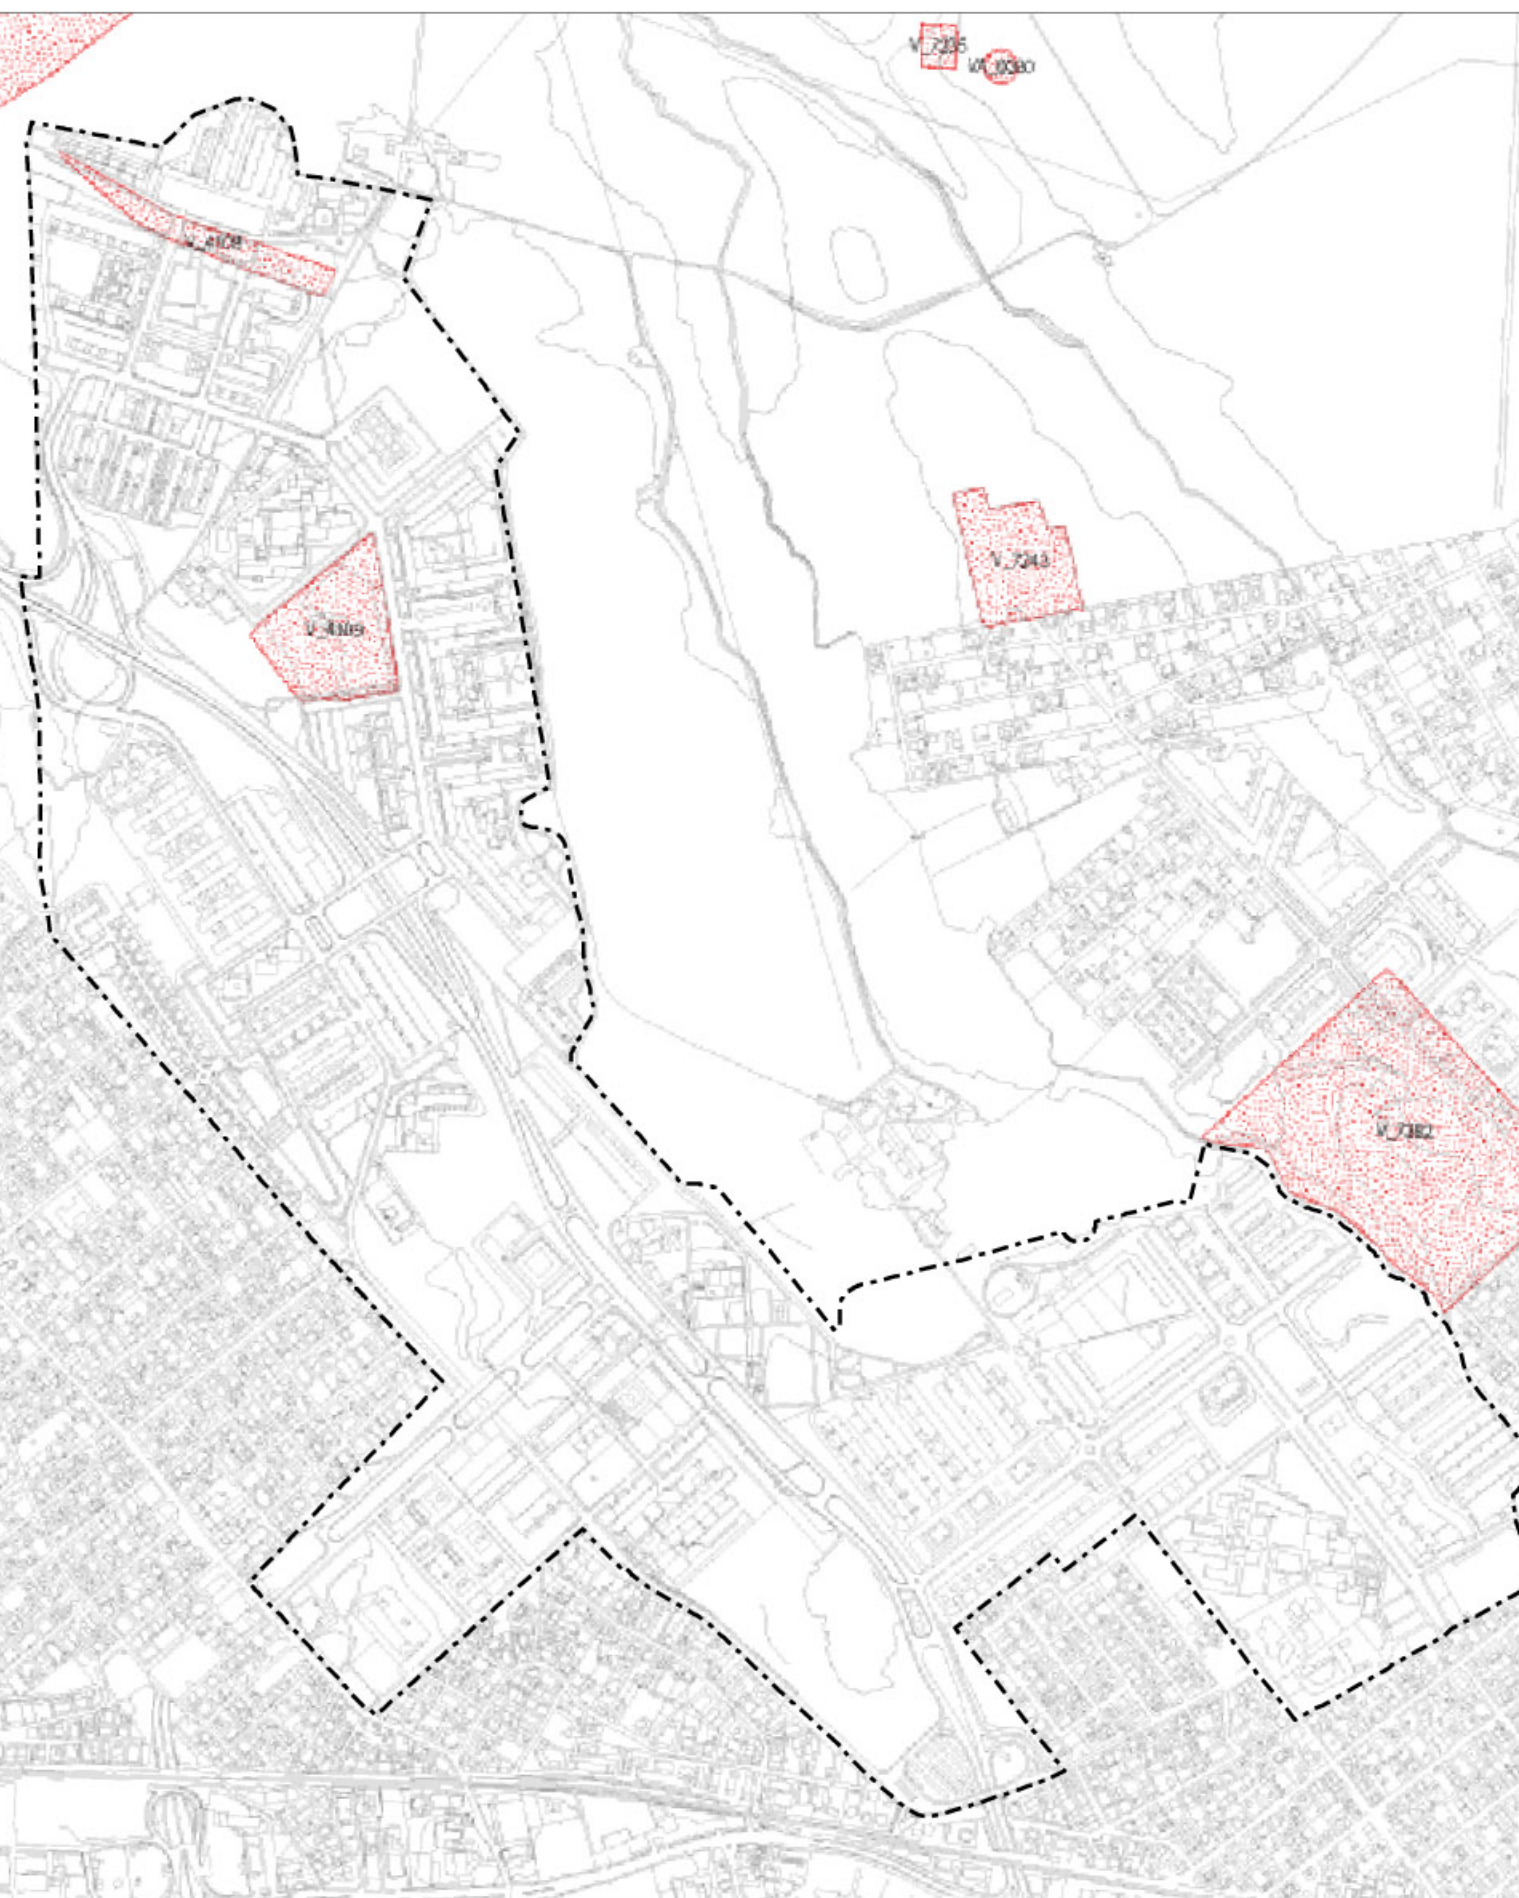

Perimetro Piano di Zona


Scala 1:10.000

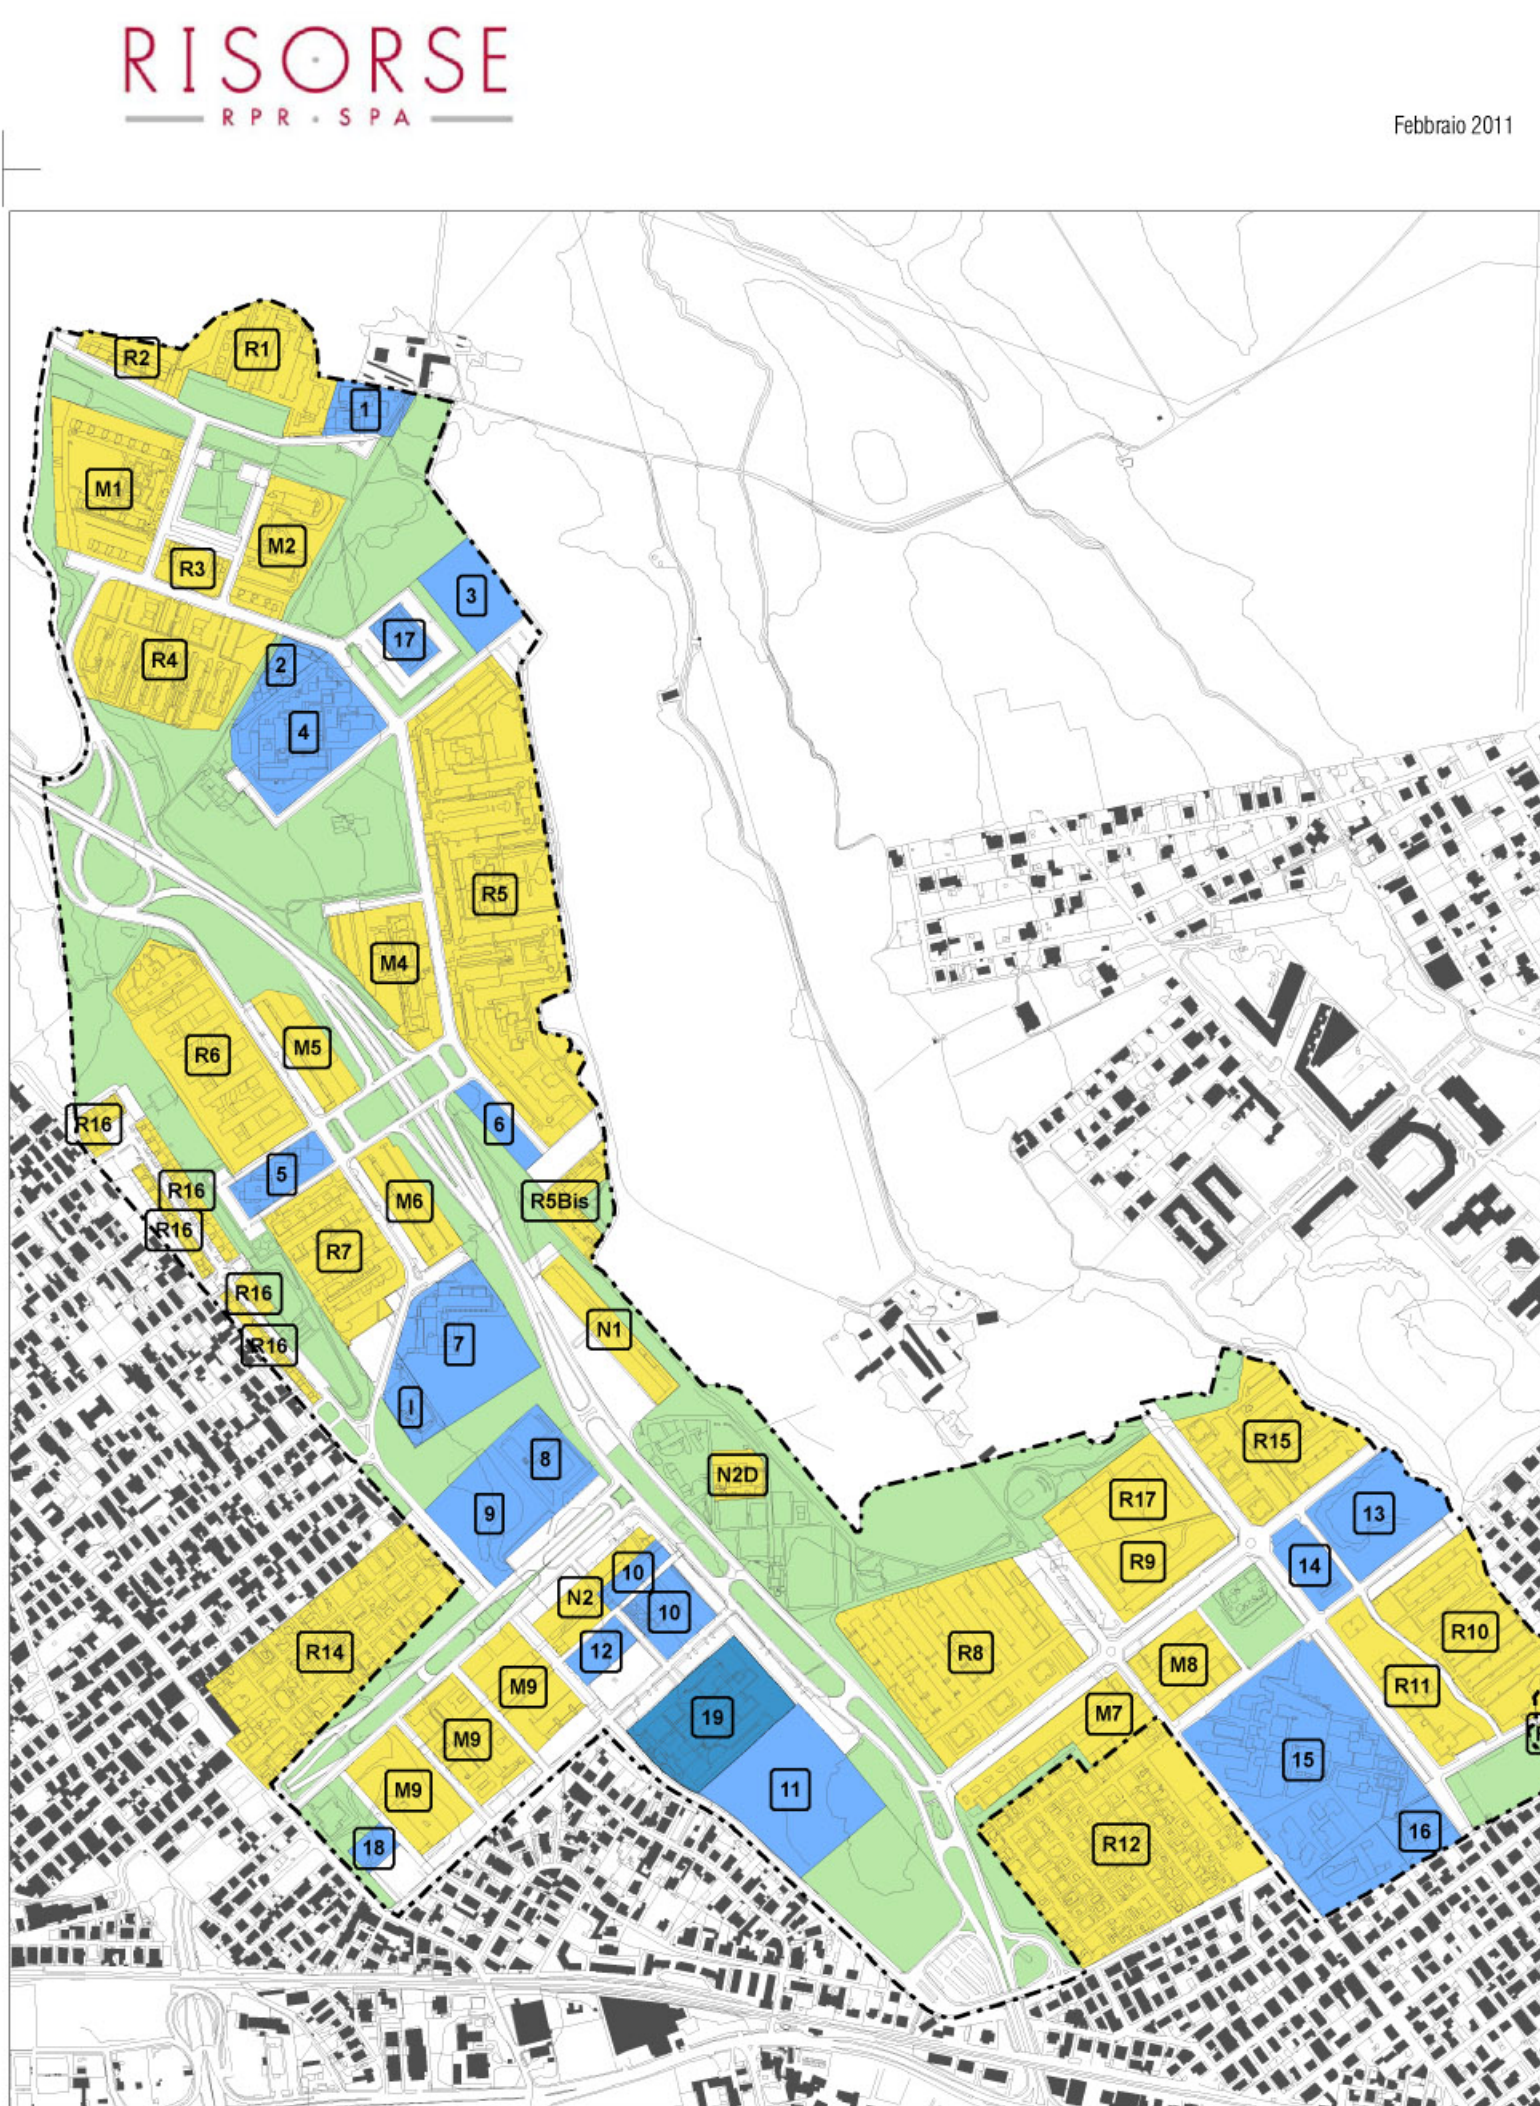

Febbraio 2011


PTPR - Sistemi ed Ambiti del Paesaggio
art. 21, 22 e 29 L.R. 24/96 - art. 135, 143 e 155 D.L. n. 42/2004 e s.m.i. PTPR adottato dalla Giunta Regionale con atti n. 556 del 25 luglio 2007 e n. 1025 del 21 dicembre 2007
Stralcio Tavola A25 foglio 374

Sistemi ed ambiti del paesaggio

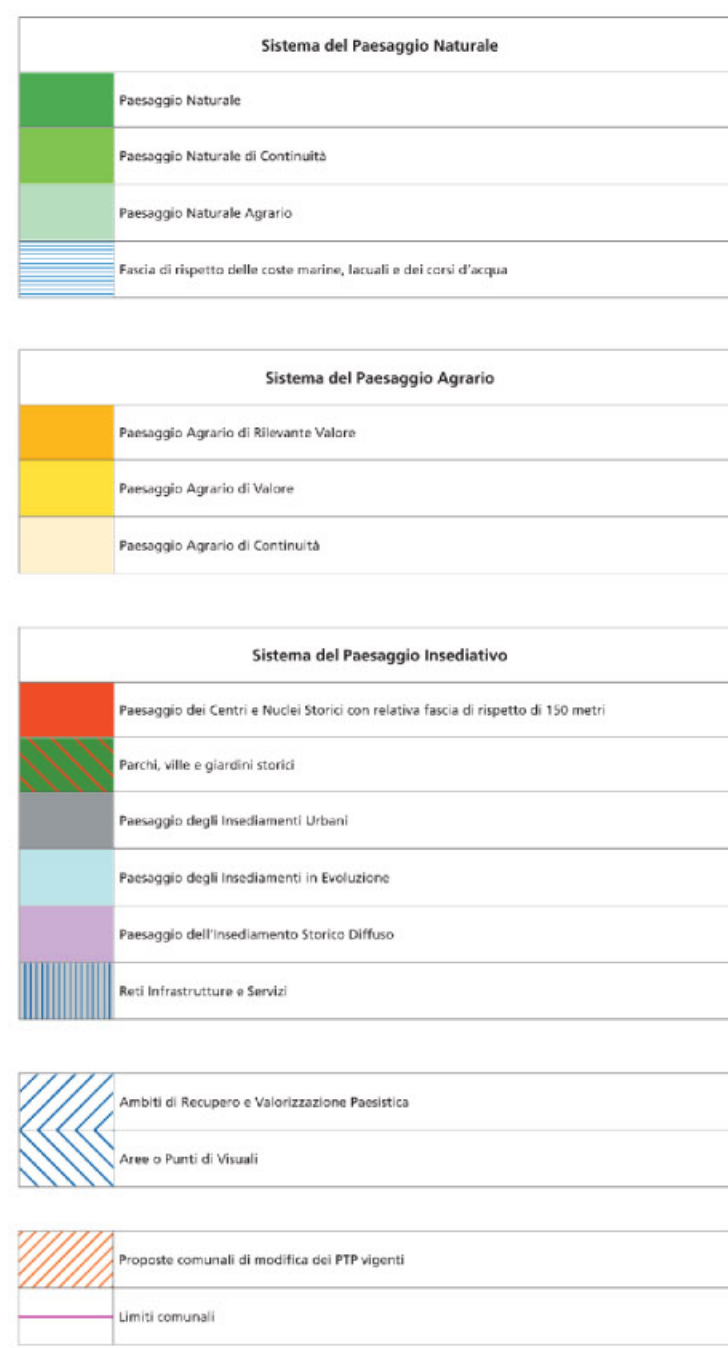


PTPR - Beni Paesaggistici
art. 22 L.R. 24/96 - art. 134 e 138 s.m.i. D.L. n. 42/2004 e s.m.i. PTPR adottato dalla Giunta Regionale con atti n. 556 del 25 luglio 2007 e n. 1025 del 21 dicembre 2007
Stralcio Tavola B25 foglio 374

Beni paesaggistici

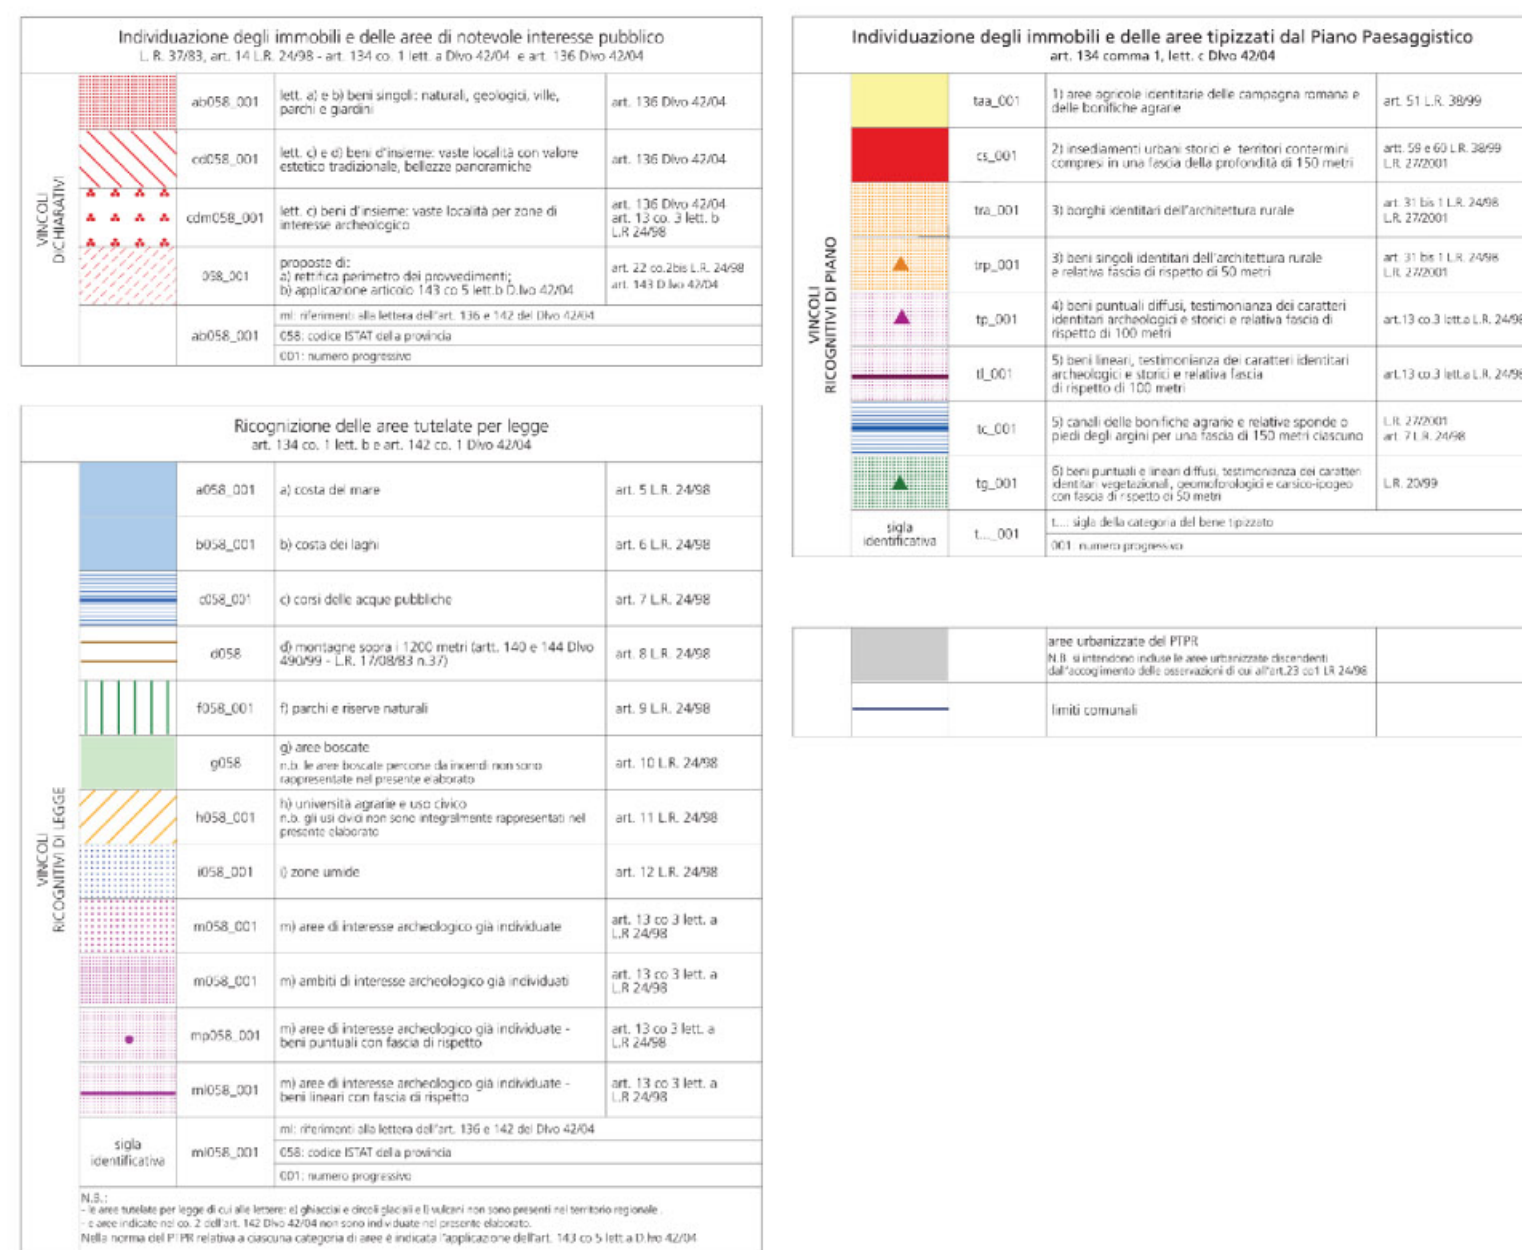


PTPR - Beni del patrimonio naturale e culturale
art. 21, 22 e 29 L.R. 24/96 e s.m.i. PTPR adottato dalla Giunta Regionale con atti n. 556 del 25 luglio 2007 e n. 1025 del 21 dicembre 2007
Stralcio Tavola C25 foglio 374


Beni del patrimonio naturale e culturale e azioni strategiche del PTPR

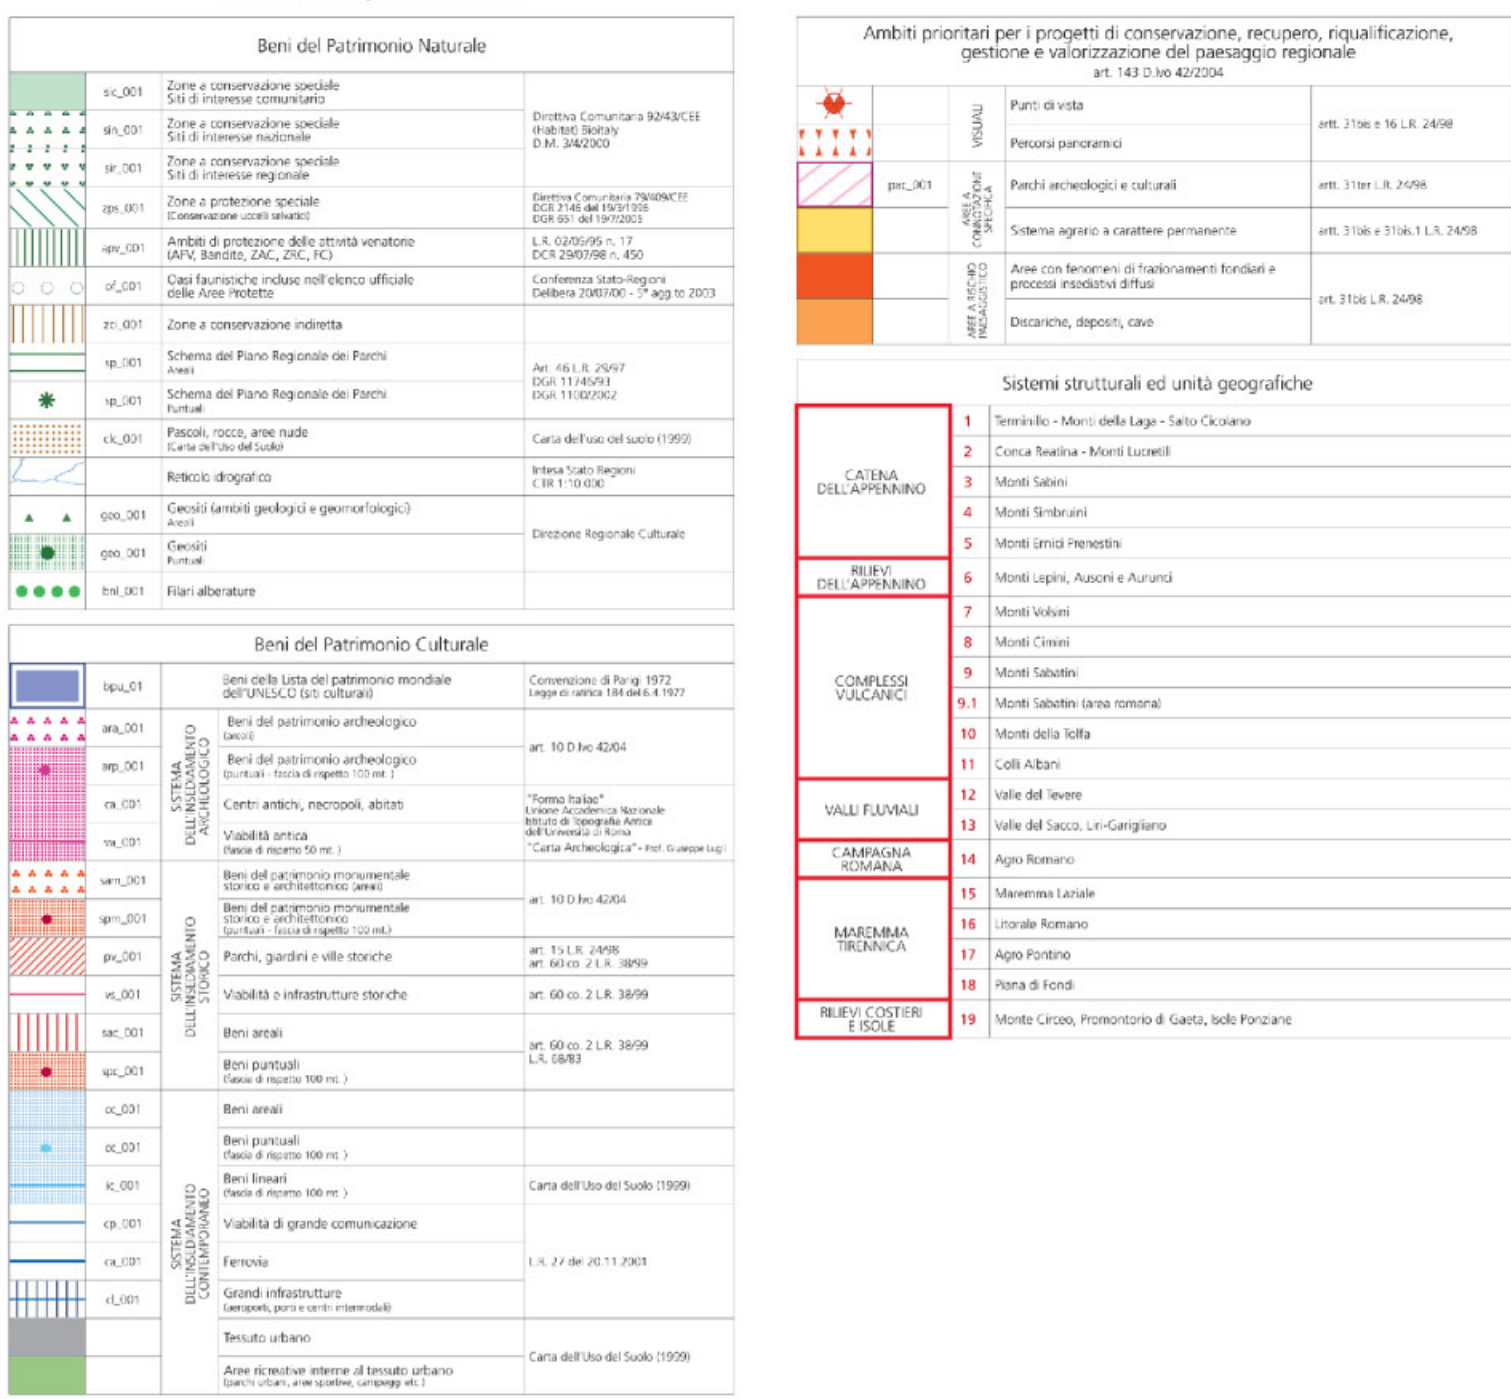

PRG - Elaborato Gestionale G1 - Carta per la Qualità
Adottato con Del. C.C. n. 33 del 19/03/2003, contraddittorio con Del. C.C. n. 84 del 21/20/03/2006, approvato con Del. C.C. n. 18 del 12/02/2008
Stralcio dell'elaborato G1.19

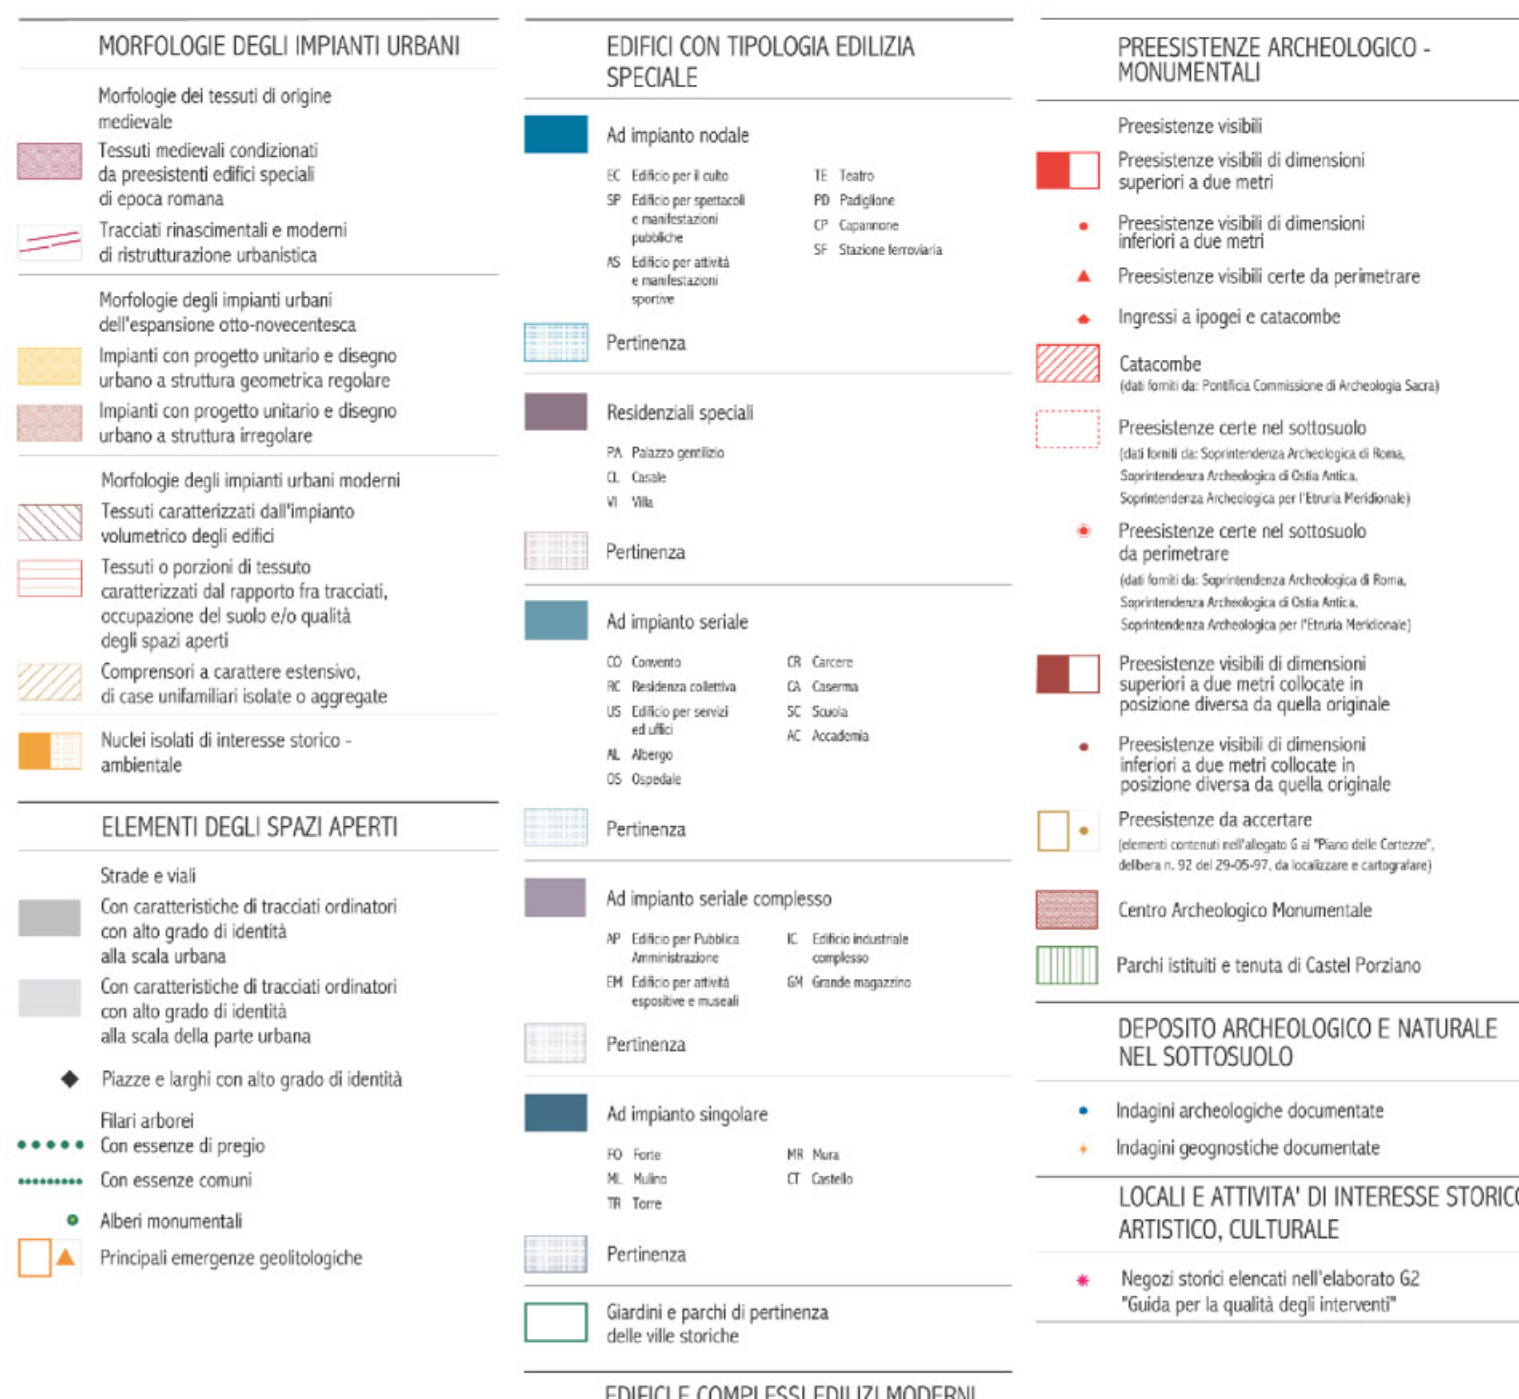

Carta storica archeologica monumentale e paesistica del suburbio e dell'agro romano.
Adottata dal PRG approvato con Del. C.C. n. 18 del 12/02/2008
Stralcio dei fogli 25-26

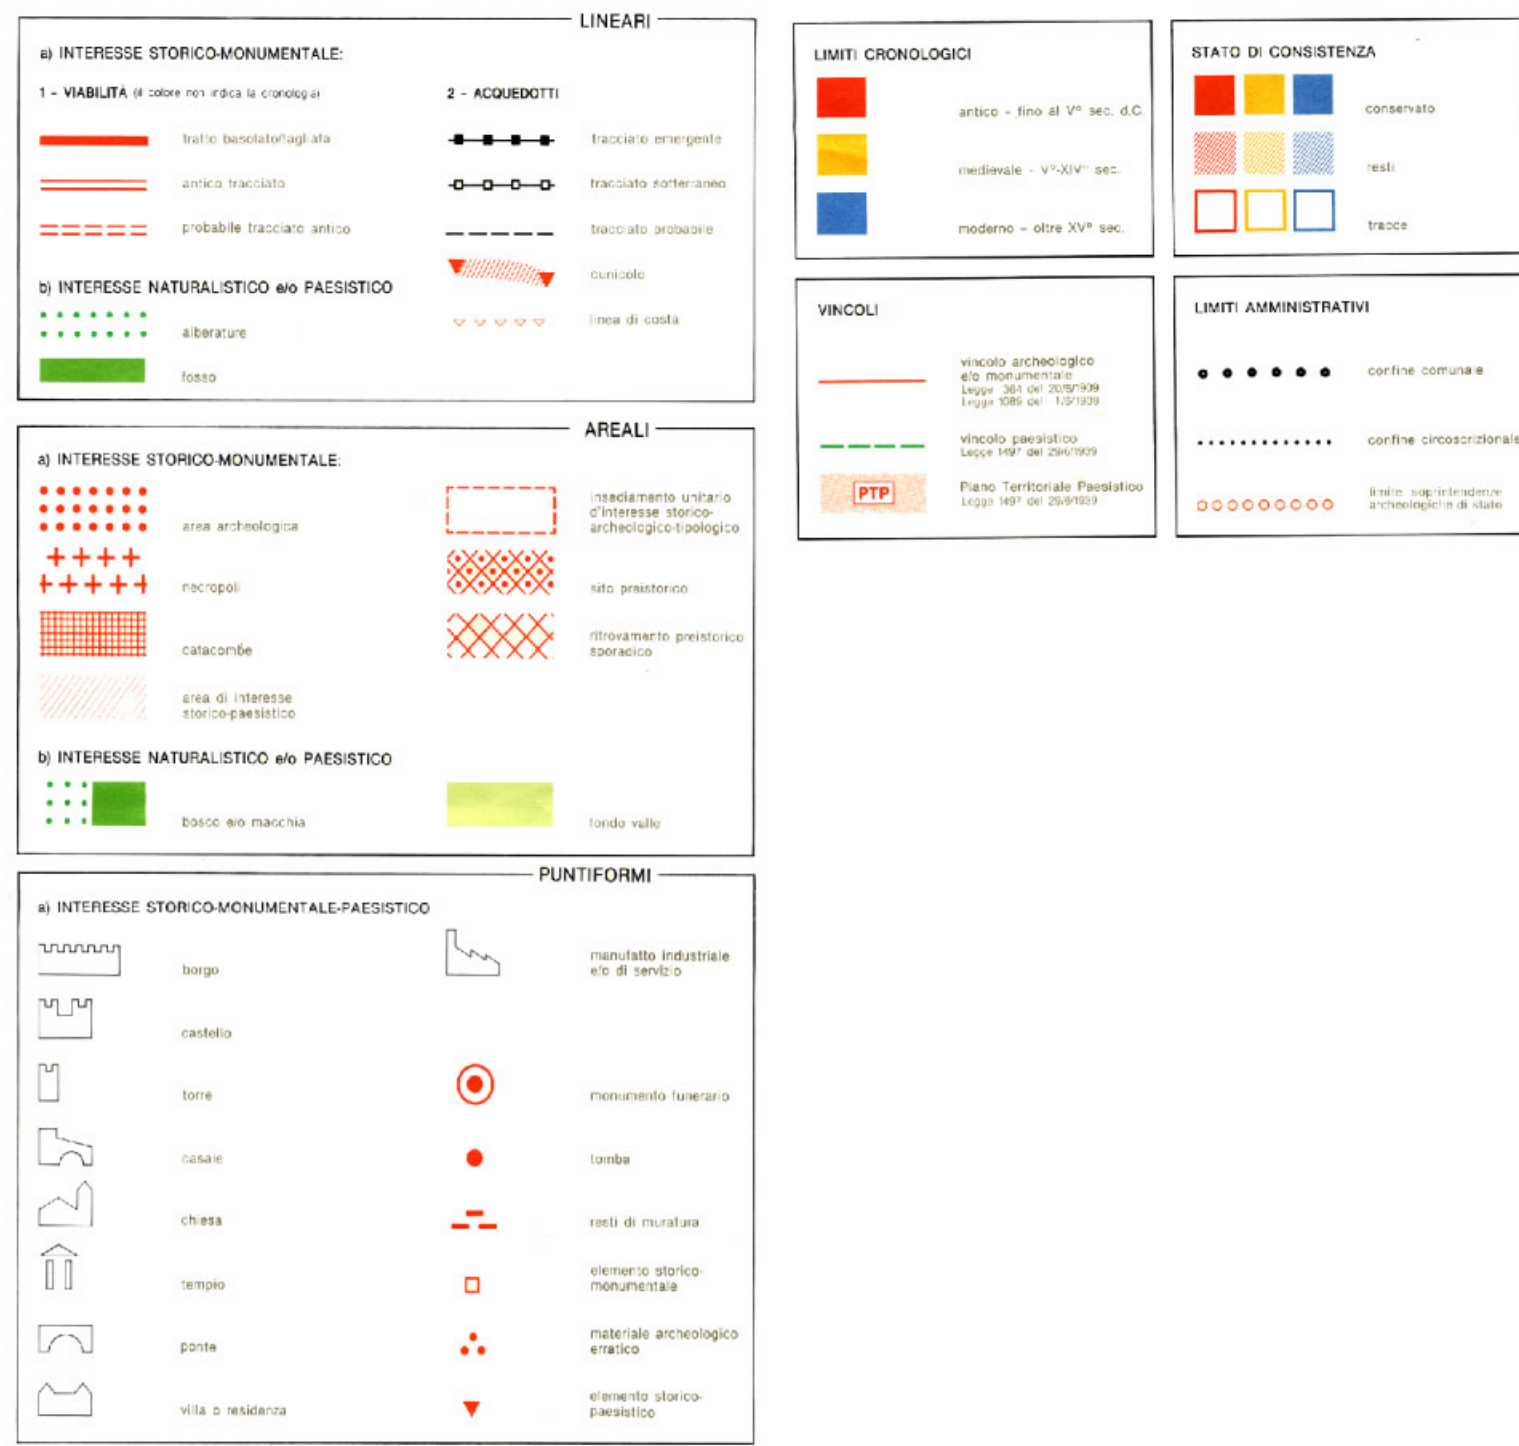

Carta dei Beni Culturali e Paesaggistici - Carta tematica - Carta per la Qualità - SIT
Adottata dal PRG approvato con Del. C.C. n. 18 del 12/02/2008
Stralcio dell'elaborato 19

