ROMA CAPITALE

DIPARTIMENTO PROGRAMMAZIONE E ATTUAZIONE URBANISTICA
DIREZIONE TRASFORMAZIONE URBANA
U.O. RIQUALIFICAZIONE DIFFUSA

PIANO ESECUTIVO PER IL RECUPERO URBANISTICO NUCLEO N° 12.8 e 12.9 "VIA DI SANTA FUMIA A e B"

MUN.
IX

COMMITTENTE

Nominativo: CONSORZIO"SANTA FUMIA"

Indirizzo della sede legale: VIA CASALE LE ALLODOLE N° 24, 00134-ROMA

Recapito: Tel 06/7194104, Fax 06/7194497, Email studioambrosiano@libero.it

NOMINATIVO RAPPRESENTANTE LEGALE

Nominativo: VITTORIO FELLINI
Indirizzo: Via di Santa Fumia n° 64, 00134 - Roma
Recapito: 06/7197091

GRUPPO DI PROGETTAZIONE

Arch. Vincenzo Ambrosiano
Arch. Lucio Ambrosiano
Arch. Longo Domenico
Arch. Maura Ambrosiano
Arch. Valentina Parente

Sede legale: Via Casale le Allodole n° 24, 00134 - Roma; Tel 06/7194104, Fax 06/7194497, Email studioambrosiano@libero.it

Direttore Dipartimento Programmazione e Attuazione Urbanistica Dott.ssa Anna Maria Graziano

***Coordinamento Tecnico - Amministrativo*:**
Direttore U.O. Riqualificazione Diffusa Ing. Antonello Fatello

Funz. Geom. Marco Fattori
Funz. Geom. Cosma Damiano Vecchio
Funz. Sist. Graf. Infor. Territ. Bruno De Lorenzo
Istrut. Tecn. Sist. Graf. Infor. Territ. Fabio De Minicis
Istrut. Tecn. Sist. Graf. Infor. Territ. Irene Torniai
Geom. Isabella Castellano
Geom. Mauro Ciotti
Geom. Rita Napolitano
Geom. Antonio Nardone
Funz. Amm. Floriana D'Urso
Istr. Amm. Monja Cesari
Istr. Amm. Lidia Dominijanni
Istr. Amm. Francesca Giannini

Tavola n.
3

ANALISI DELLO STATO DI FATTO

Urbanizzazione primaria e secondaria

Scala 1:5000	Data: 02/08/10	Aggiornamenti:15/10/12	File: Tav 3 - Stato di fatto B

LEGENDA

PERIMETRO PIANO ESECUTIVO

INFRASTRUTTURE ESISTENTI

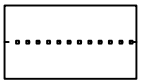

LINEA FERROVIARIA

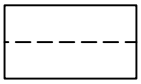

COLLETTORE PER ACQUE DI PIOGGIA

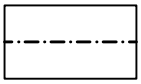

COLLETTORE PER ACQUE NERE

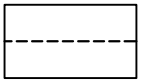

ACQUEDOTTO

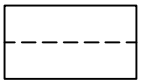

ELETTRODOTTO

DEPURATORE

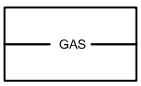

GASDOTTO

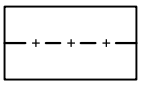

ILLUMINAZIONE PUBBLICA

URBANIZZAZIONE PRIMARIA E SECONDARIA
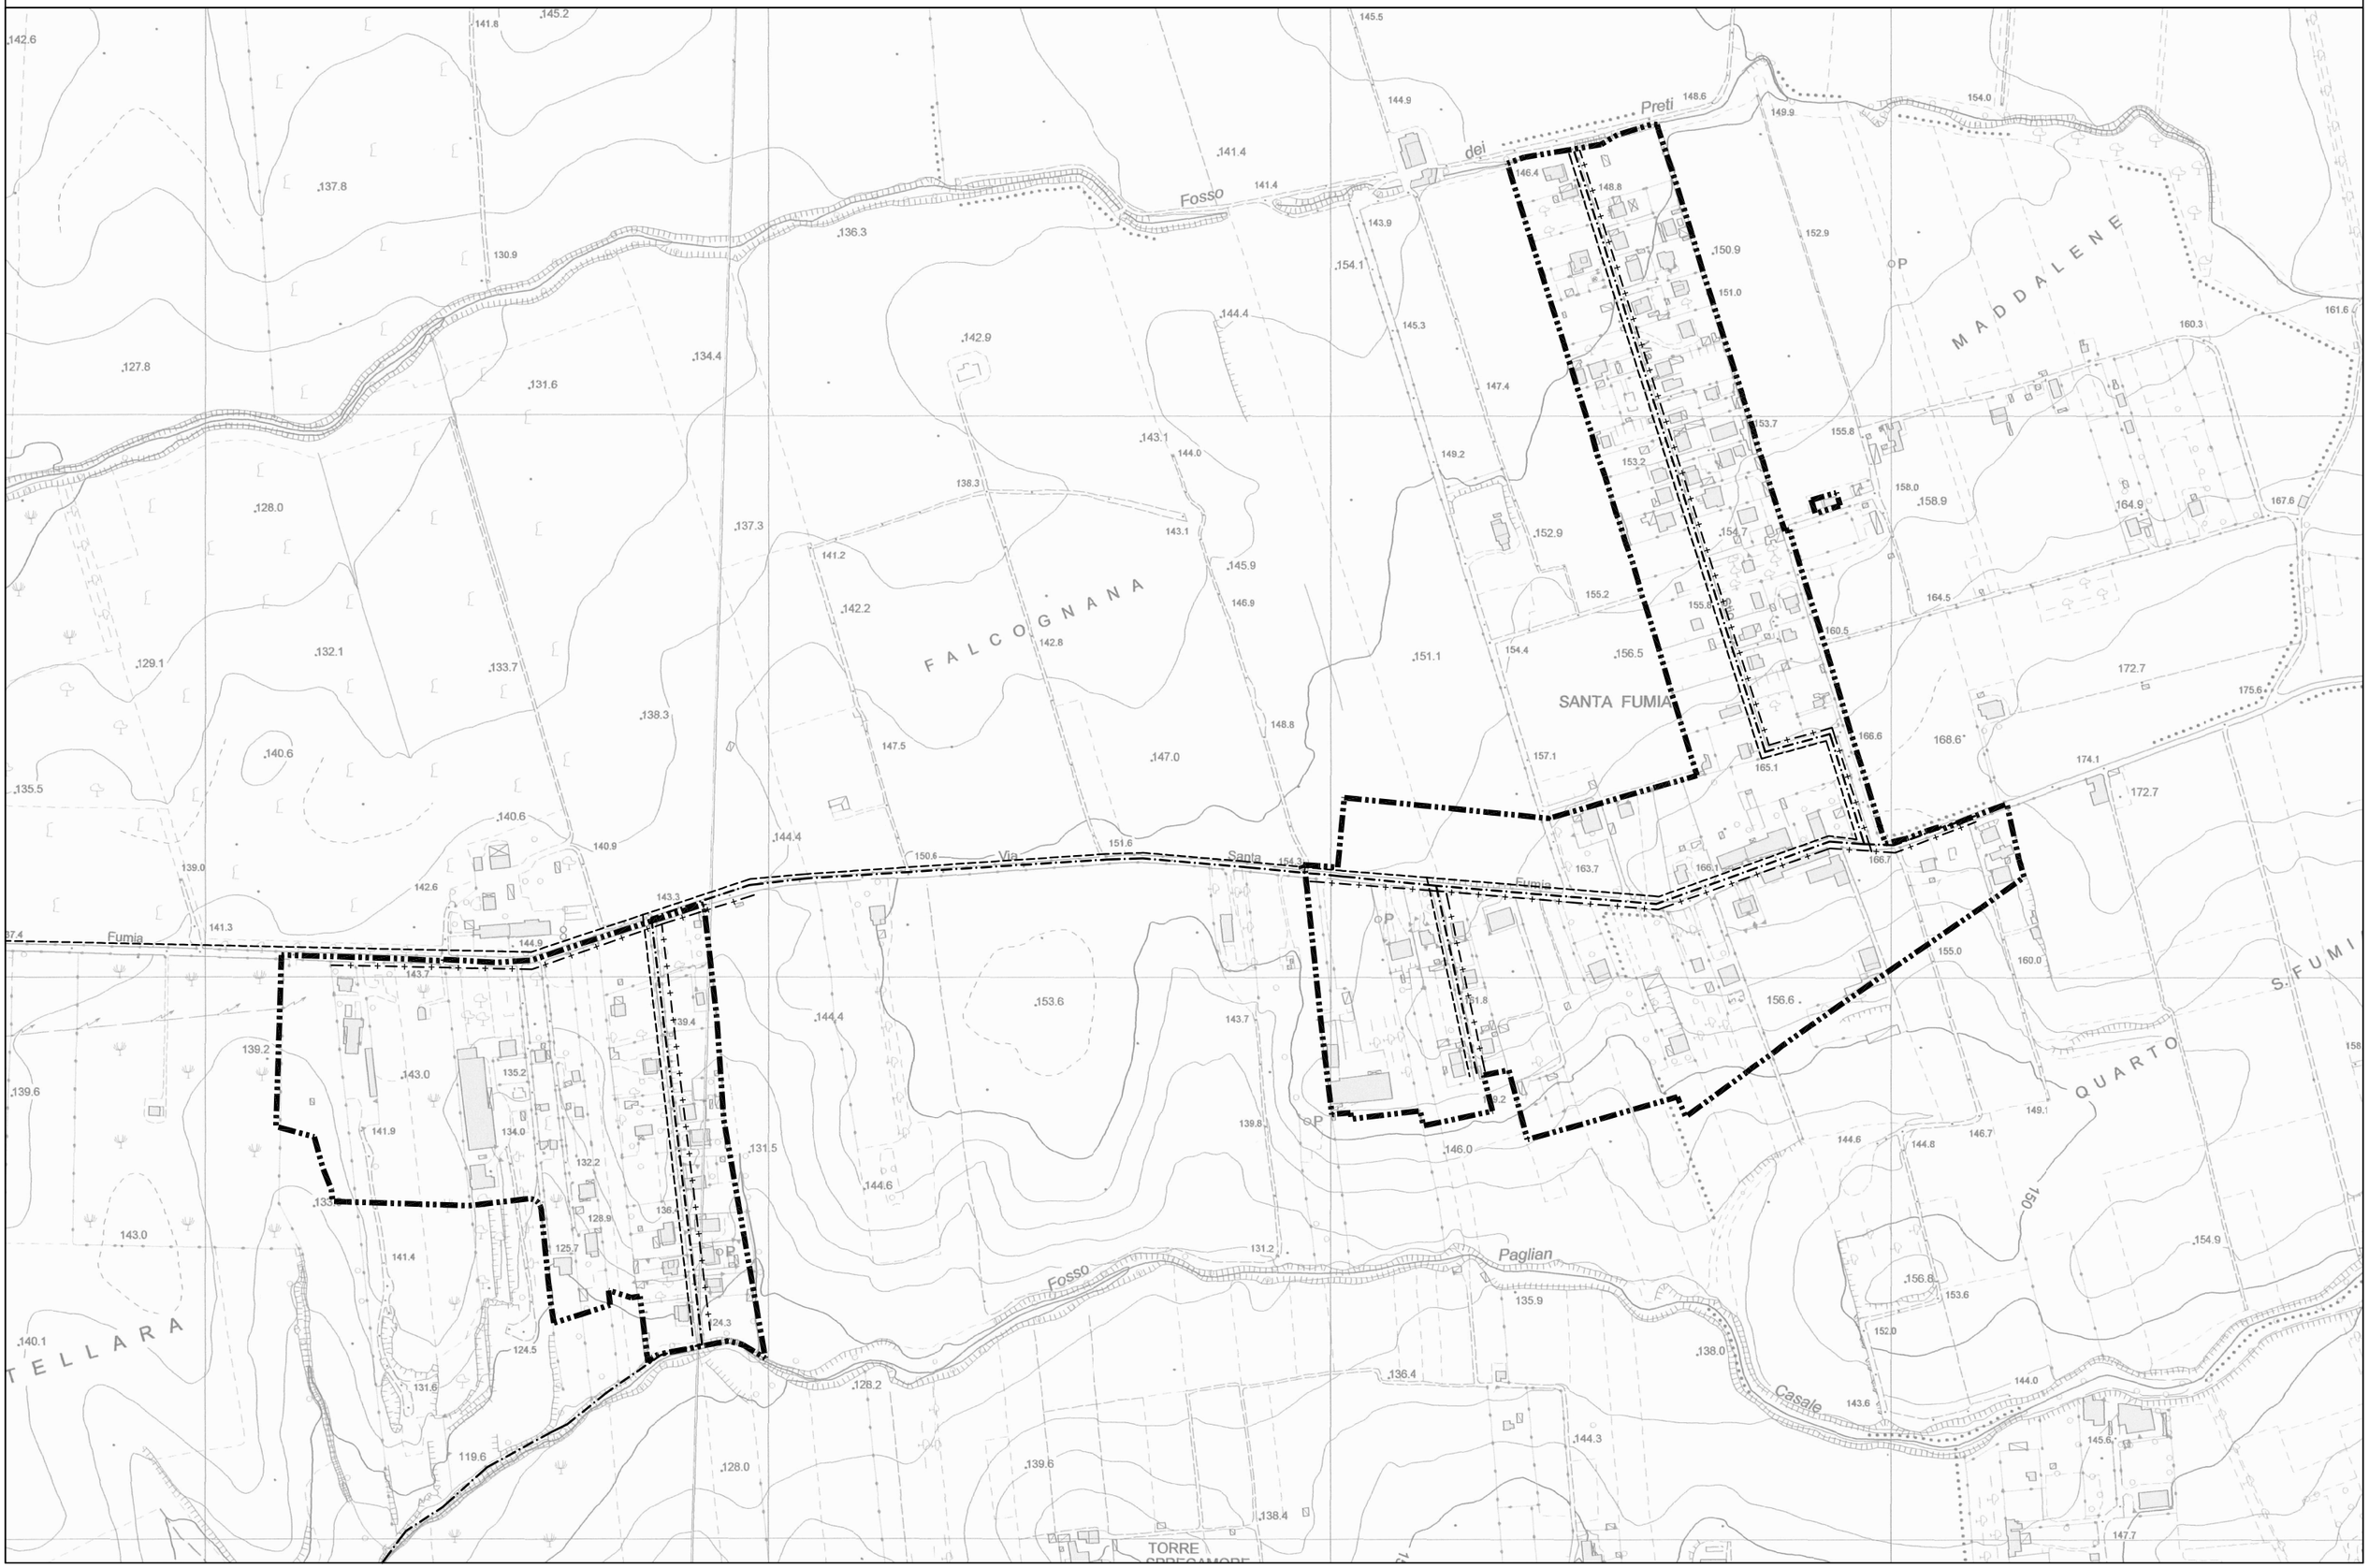
scala 1:5.000