



# ROMA CAPITALE

DIPARTIMENTO PROGRAMMAZIONE E ATTUAZIONE URBANISTICA  
U.O. CITTA' PERIFERICA

## PIANO ESECUTIVO PER IL RECUPERO URBANISTICO NUCLEO N° 12.12 "PALAZZO MORGANA"

MUN.  
XII

### COMMITTENTI:

Nominativo: ASSOCIAZIONE CONSORTILE "PALAZZO MORGANA"

Indirizzo della sede legale: VIA CASALDUNI N° 223, 00134-ROMA

Rappresentante Legale: CARLO D'ETTORRE, Via Grazzanise n° 209, 00134-Roma, Tel 06/71302605

Nominativo: CONSORZIO DEI PROPRIETARI "PALAZZO MORGANA 2"

Indirizzo della sede legale: VIA GROTTOLELLA N° 298, 00134-ROMA, consorziopalazzomorgana@pec.it

Rappresentante Legale: FRANCO TOSTI, Via Grottolella n° 25, 00134-Roma, Fax 06/71301109

### GRUPPO DI PROGETTAZIONE

Arch. Vincenzo Ambrosiano

Arch. Lucio Ambrosiano

Arch. Longo Domenico

Arch. Maura Ambrosiano

Arch. Valentina Parente

Sede legale: Via Casale le Allodole n° 24, 00134 - Roma; Tel 06/7194104, Fax 06/7194497, Email studioambrosiano@libero.it



ALLEGATO ALLA DELIBERA C.C.  
N. 26 del 05/10/12

Direttore Dipartimento Programmazione e Attuazione Urbanistica Ing. Errico Stravato

Coordinamento Tecnico - Amministrativo:

Direttore U.O. Città Periferica Ing. Tonino Egiddi

Arch. Michela Poggipollini

Arch. Maurizio Santilli

Funz. Geom. Marco Fattori

Funz. Geom. Cosma Damiano Vecchio

Funz. Geom. Mauro Zanini

Funz. Serv. Tec. Sist. Graf. Emanuela Morselletto

Funz. Sist. Graf. Infor. Territ. Bruno De Lorenzo

Funz. Sist. Graf. Infor. Territ. Anna Panaiotti

Funz. Sist. Graf. Infor. Territ. Rossella Sbarigia

Istrut. Tecn. Sist. Graf. Fabio De Minicis

Istrut. Tecn. Sist. Graf. Irene Torniai

Geom. Isabella Castellano

Geom. Mauro Ciotti

Geom. Rufina Cruciani

Geom. Rita Napolitano

Geom. Antonio Nardone

Geom. Maria Cristina Ria

Funz. Dir. Amm.: Paolo Di Mario, Eugenia Girolami; Funz. Amm. Floriana D'Urso, Anna Medaglia; Istr. Amm. Paolo Cesar, Simona Gambino

Oper. Serv. Supp. Cust. Daniela Astrologo

Supporto Tecnico - Amministrativo R.p.R. S.p.A.:


Arch. Cristina Campanelli; Geom. Massimo Antonelli; Tec. Aerof. Alessandro Cugola; Istrut. Ammin. Maurizio Baroni

COPIA CONFORME ALL'ORIGINALE

IL DIRIGENTE

Ing. Tonino Egiddi

IL DIRETTORE  
arch. Vittorio Cesarini

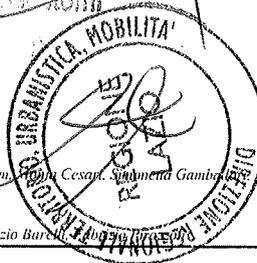

ALLEGATO ALLA NOTA

485403  
N. 26927 DEL 28 SET. 2012

Tavola n.

3

## ANALISI DELLO STATO DI FATTO

Urbanizzazione primaria e secondaria

Maurizio Gdlimberti

Scala 1:5000

Data: 22/06/10

Aggiornamenti: 15/10/12

File: Tav 3 - Stato di fatto B

COPIA CONFORME ALL'ORIGINALE


REGIONE LAZIO  
PRESIDENZA GIUNTA REGIONALE

Copia conforme all'originale da integrare con le ~~mediche, stralci,~~  
~~condizioni, integrazioni, specificazioni e prescrizioni di cui alla~~

D.G.R. n° 588 del 11 OTT. 2016

che si rilascia a Roma, il 15 DIC. 2016

Il Funzionario Responsabile  
Lorenzo De Angelis

 


# LEGENDA




PERIMETRO PIANO ESECUTIVO

## AREE PUBBLICHE ESISTENTI

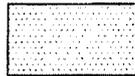

VERDE PUBBLICO ORGANIZZATO

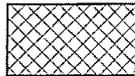


SERVIZI PUBBLICI DI QUARTIERE




SEDI VIARIE PUBBLICHE, PARCHEGGI PUBBLICI E VERDE DI ARREDO STRADALE


## INFRASTRUTTURE ESISTENTI

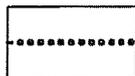


LINEA FERROVIARIA

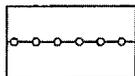


COLLETTORE PER ACQUE DI PIOGGIA

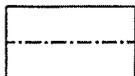


COLLETTORE PER ACQUE NERE

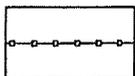


ACQUEDOTTO

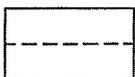


ELETTRODOTTO

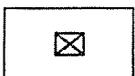

DEPURATORE

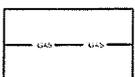

GASDOTTO

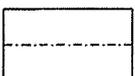


ILLUMINAZIONE

COPIA CONFORME ALL'ORIGINALE  
*Conferma*

# URBANIZZAZIONE PRIMARIA E SECONDARIA

scala 1:5.000

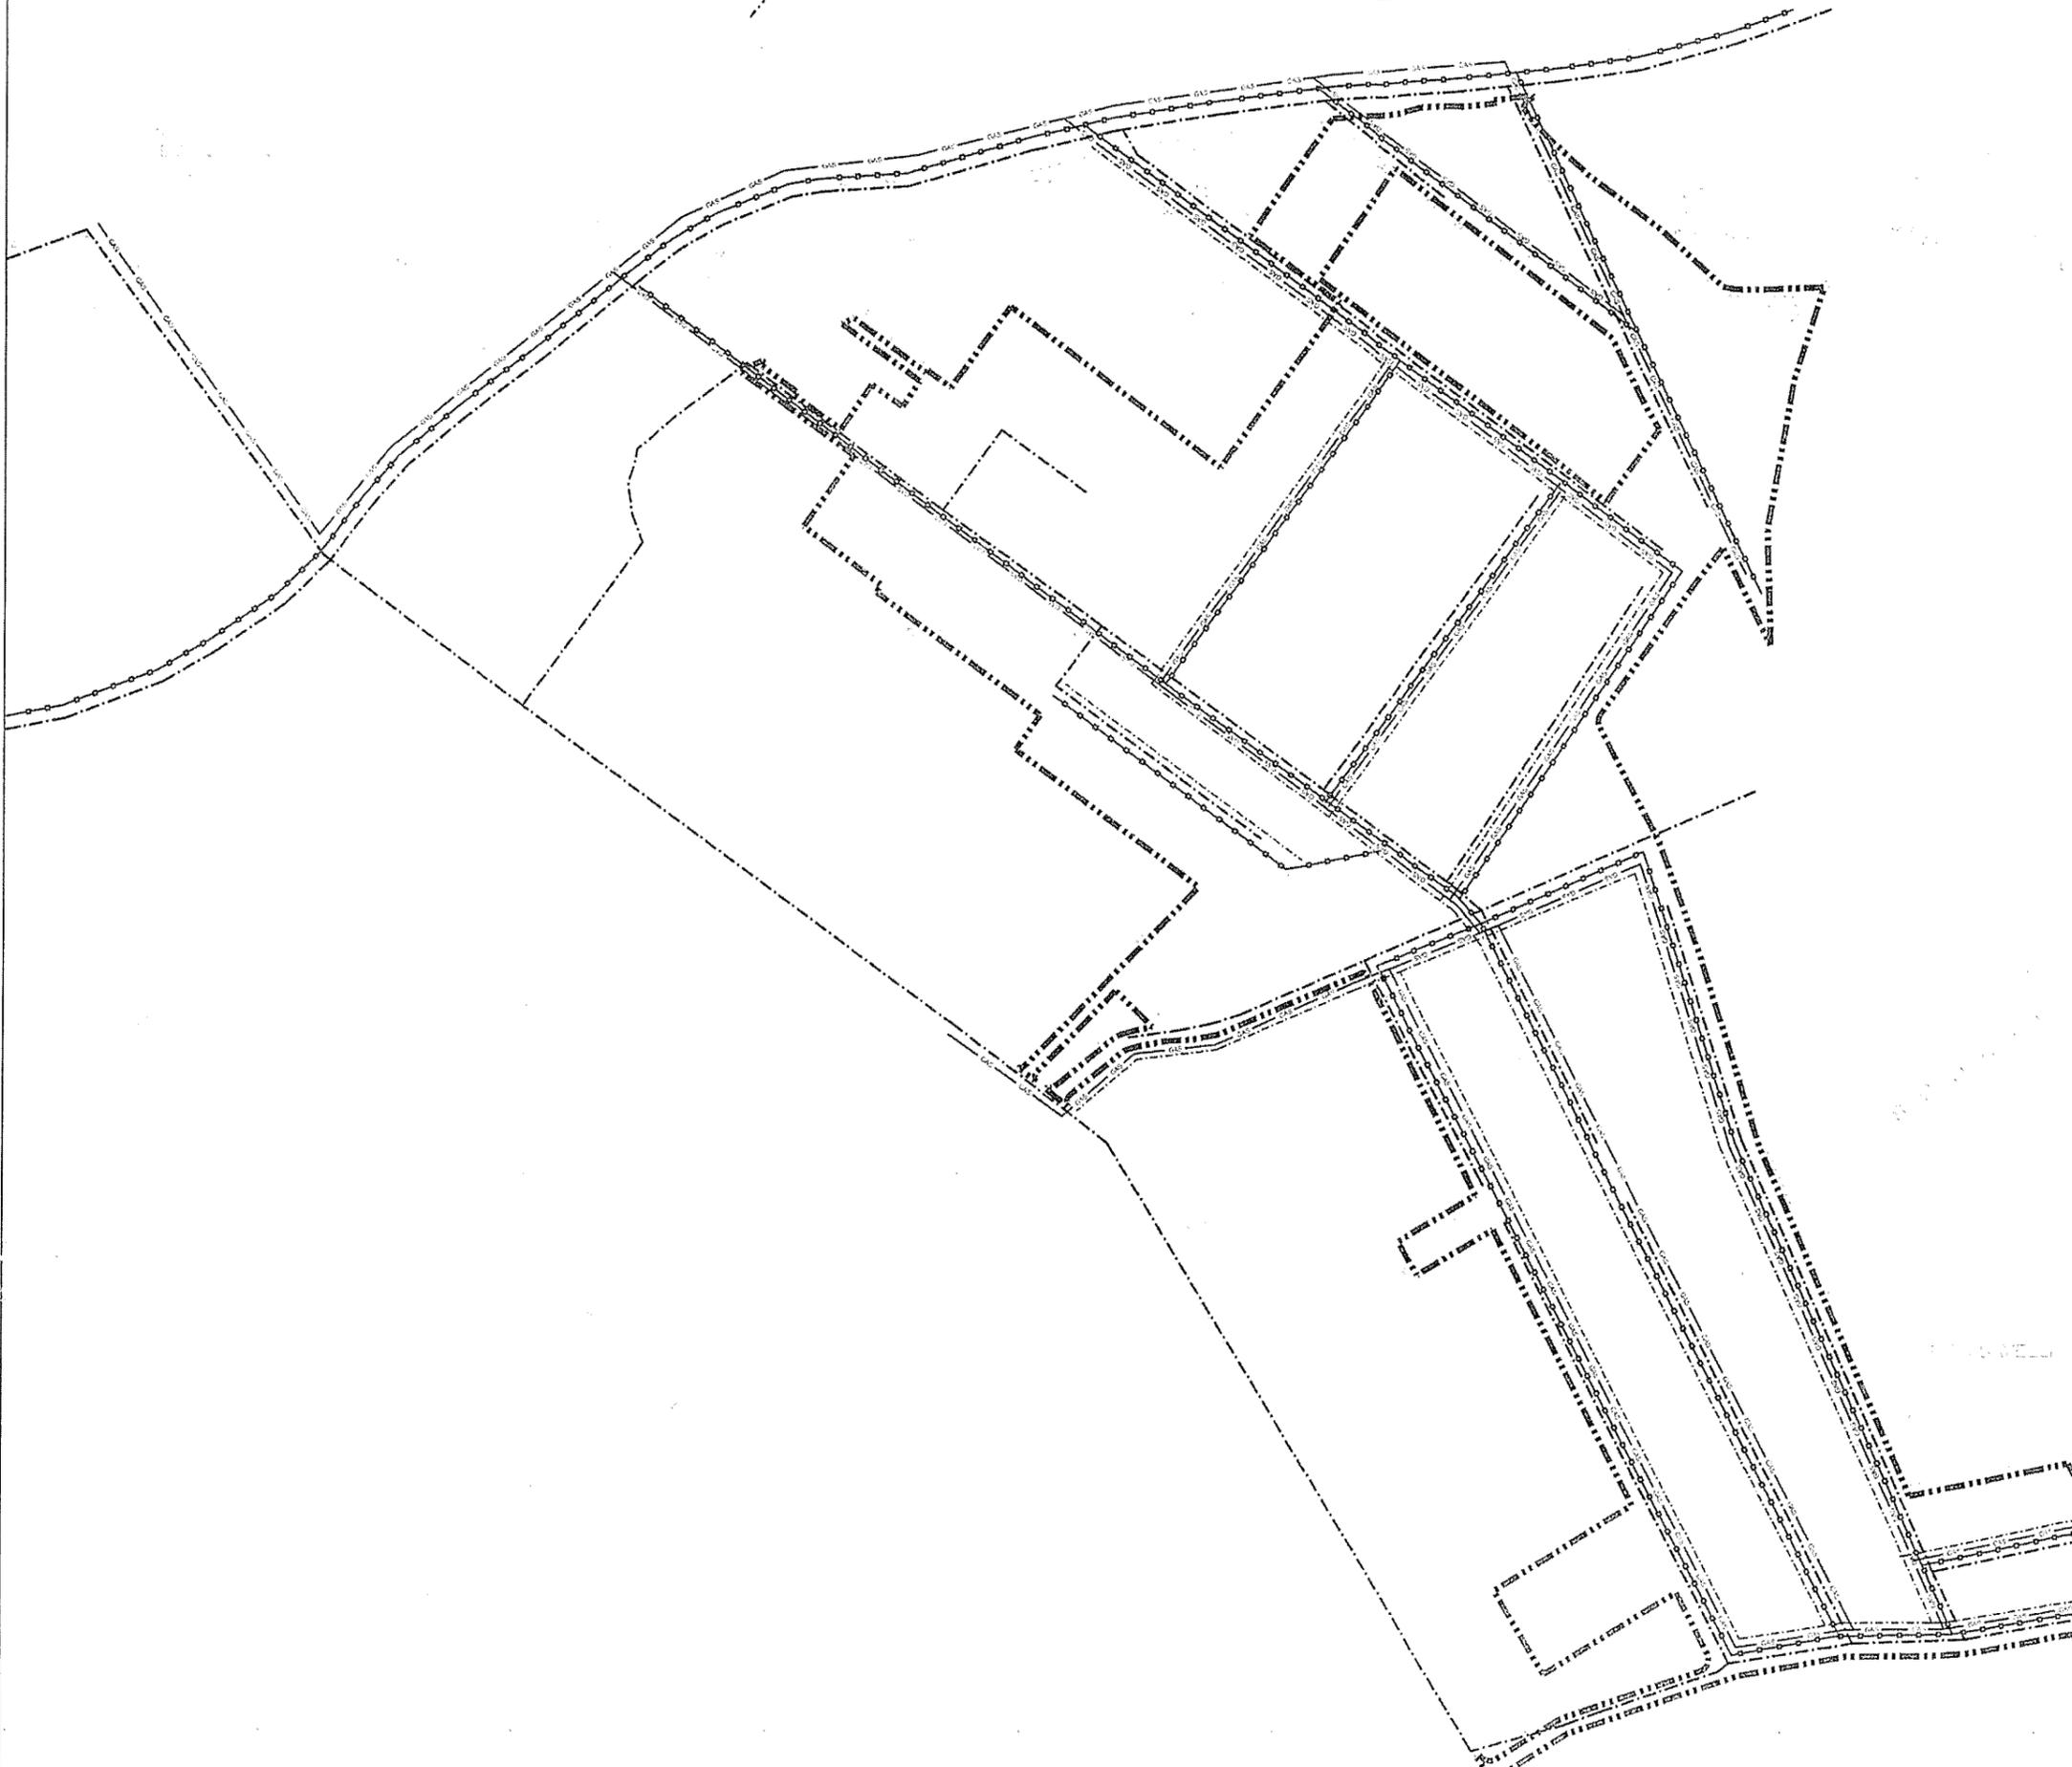

Si attesta che la presente copia conforme all'originale è composta di n. 3. fasciate  
Il Funzionario Responsabile  
Roma 5/12/2016 Lorenzo De Angelis

*Lorenzo De Angelis*