

ROMA CAPITALE

DIPARTIMENTO PROGRAMMAZIONE E ATTUAZIONE URBANISTICA U.O. CITTA' PERIFERICA

PIANO ESECUTIVO PER IL RECUPERO URBANISTICO NUCLEO Nº 12.17 "VIA DELLA FALCOGNANA"

MUN.

XII

COMMITTENTE

Nominativo: CONSORZIO"PADULI"

Indirizzo della sede legale: VIA CASALE LE ALLODOLE Nº 24, 00134-ROMA Recapito: Tel 06/7194104, Fax 06/7194497, Email studioambrosiano@libero.it

NOMINATIVO RAPPRESENTANTE LEGALE

Nominativo: FRANCO TREVISANI Indirizzo: Via Paduli nº 75, 00134 - Roma

Recapito: 06/7139194

GRUPPO DI PROGETTAZIONE

Arch. Vincenzo Ambrosiano

Arch. Lucio Ambrosiano

Arch. Longo Domenico

Arch. Maura Ambrosiano

Arch. Valentina Parente

Sede legale: Via Casale le Allodole nº 24, 00134 - Roma; Tel 06/7194104, Fax 06/7194497, Email studioambrosiano@libero.it

Direttore Dipartimento Programmazione e Attuazione Urbanistica Ing. Errico Stravato

Coordinamento Tecnico - Amministrativo: Direttore U.O. Città Periferica Ing. Tonino Egiddi

Arch. Michela Poggipollini

Arch. Maurizio Santilli Funz. Geom. Marco Fattori

Funz. Geom. Cosma Damiano Vecchio Funz. Geom. Mauro Zanini

Funz. Serv. Tec. Sist. Graf. Emanuela Morseletto

Funz. Sist. Graf. Infor. Territ. Bruno De Lorenzo Funz. Sist. Graf. Infor. Territ. Anna Panaiotti

Funz. Sist. Graf. Infor. Territ. Rossella Sharigia

Istrut. Tecn. Sist. Graf. Fabio De Minicis

Istrut. Tecn. Sist. Graf. Irene Torniai

Geom. Isabella Castellano Geom. Mauro Ciotti Geom. Rufina Cruciani

Geom. Sergio Durastante

Geom. Rita Napolitano

Geom. Antonio Nardone

Geom. Maria Cristina Ria

Funz. Dir. Amm.: Paolo Di Mario, Eugenia Girolami; Funz. Amm. Floriana D'Urso, Anna Medaglia; Istr. Amm. Monja Cesari, Simonetta Gambadori,

Oper, Serv. Supp. Cust. Daniela Astrologo

Supporto Tecnico - Amministrativo R.p.R. S.p.A.

Arch. Cristina Campanelli; Geom. Massimo Antonelli; Tec. Aerof. Alessandro Cugola; Istrut. Ammin.: Maurizio Barelli, Fabrizio Pirazzoli

Tavola n.|


ELABORATI PROPEDEUTICI ALL'ACQUISIZIONE DEI PARERI PREVISTI DALLE LEGGI: Sintesi dei Vincoli e delle Tutele

Aggiornamenti:15/01/13 File: Tav 12.0 - Sintesi Tutele Scala 1:5000 Data: 02/08/10

LEGENDA ZONIZZAZIONE	
PERIMETRI	DESTINAZIONE D'USO DELLE AREE PUBBLICHE
PERIMETRO PIANO ESECUTIVO PERIMETRO COMPARTO EDIFICATORIO	 ASILO NIDO SCUOLA MATERNA SCUOLA ELEMENTARE SCUOLA MEDIA INFERIORE ATTREZZATURE PRE-SPORTIVE ATTREZZATURE SPORTIVE
AREE FONDIARIE	PARCO LIBERO
ZONA DI CONSERVAZIONE, COMPLETAMENTO E NUOVA EDIFICAZIONE ABITATIVA E NON ABITATIVA, INTERNA AL NUCLEO ORIGINARIO ZONA DI COMPLETAMENTO E NUOVA EDIFICAZIONE ABITATIVA E NON ABITATIVA DI RIDISTRIBUZIONE, INTERNA AI COMPARTI EDIFICATORI	GIOCO BIMBI ATTREZZATURE DI INTERESSE COMUNE: CULTURALI SANITARIE ASSISTENZIALI RICREATIVE AMMINISTRATIVE ANNONARIE RELIGIOSE
AREE PUBBLICHE	
VERDE PUBBLICO ORGANIZZATO SERVIZI PUBBLICI DI QUARTIERE	L'elaborazione di seguito rappresentata non è da considerarsi esaustiva e prescrittiva in quanto i "vincoli e/o le tutele" che vi sono riportati sono quelli di cui si ha conoscenza, in base a quanto riportato nelle planimetrie ufficiali degli Enti e degli Uffici competenti, gli unici a stabilire, in sede di rilascio dei pareri e/o nulla osta previsti dalle norme vigenti, l'effettiva esistenza dei "vincoli e/o delle tutele" e la loro reale posizione, estensione ed incidenza sul piano al fine del rilascio dei permessi di costruire e/o di autorizzazione di qualsiasi intervento di trasformazione del territorio.
SEDI VIARIE PUBBLICHE, PARCHEGGI PUBBLICI E VERDE DI ARREDO STRADALE AREE FONDIARIE DI NUOVA EDIFICAZIONE ABITATIVA E NON ABITATIVA CON FINALITA' DI INTERESSE PUBBLICO GENERALE INTERNE AL COMPARTO FONDIARIO PUBBLICO	

INQUADRAMENTO INFRASTRUTTURALE DELL'ESISTENTE

scala 1:10.000

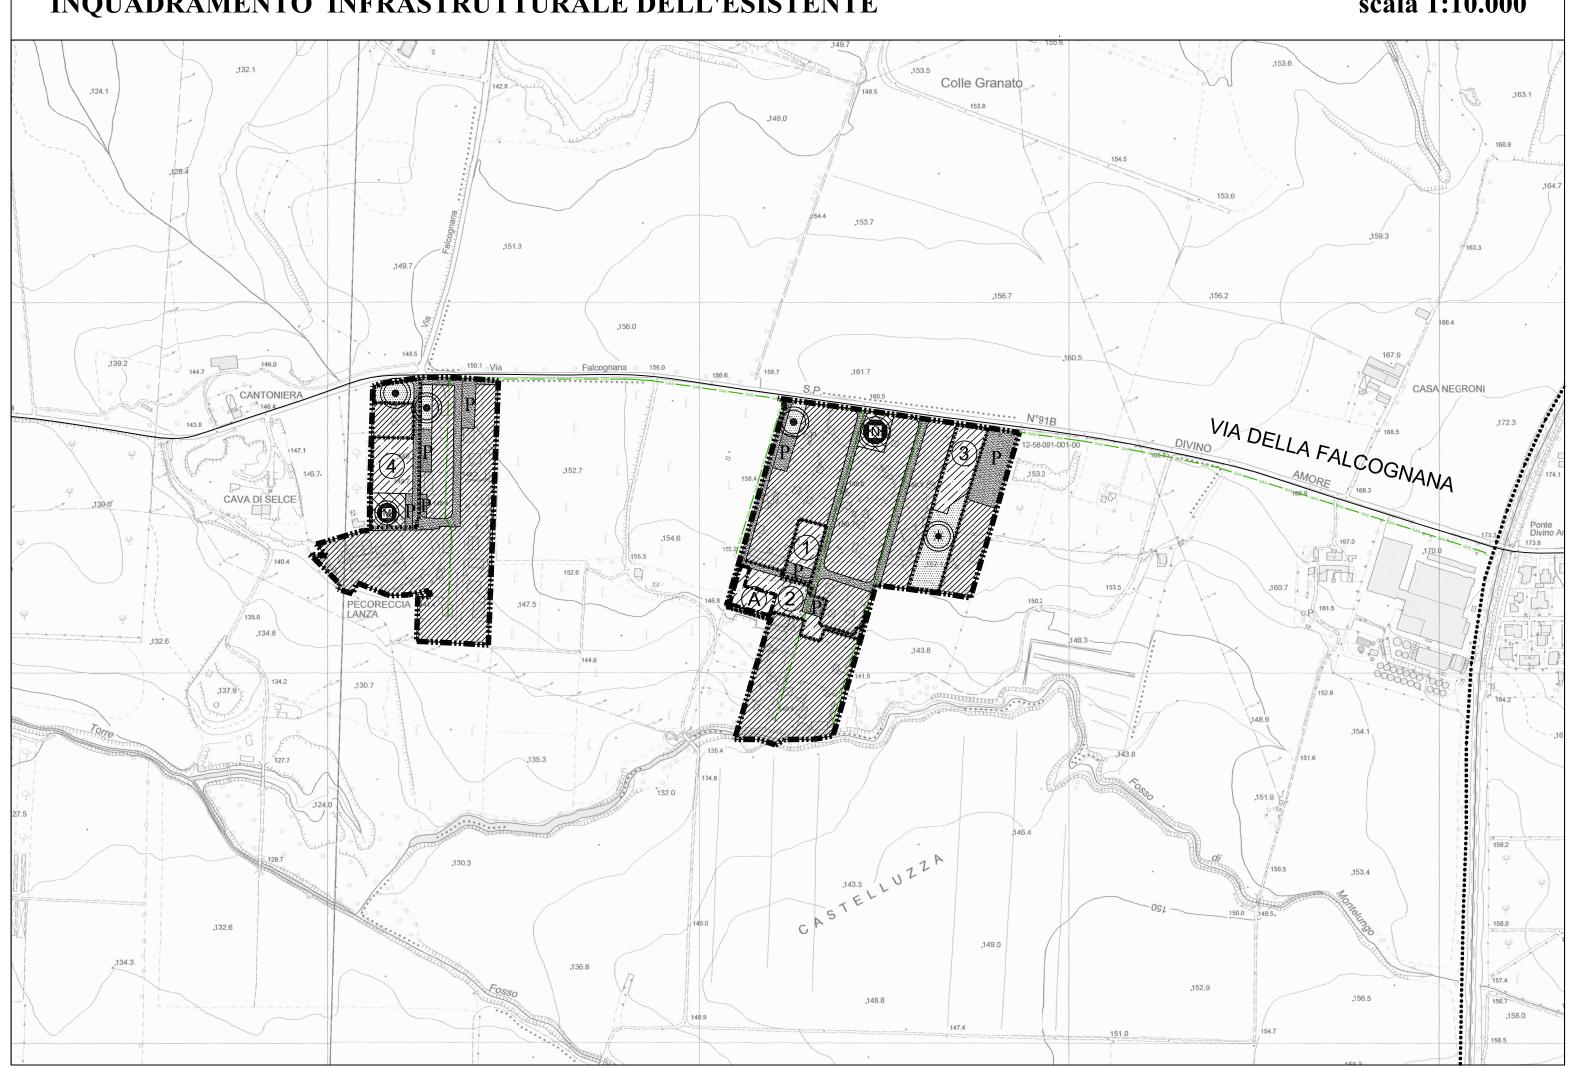

LEGENDA


PERIMETRI




INFRASTRUTTURE ESISTENTI


	VIABILITA' E SVINCOLI
	LINEA FERROVIARIA
○-○-○-○-	COLLETTORE PER ACQUE DI PIOGGIA
	COLLETTORE PER ACQUE NERE
0-0-0-0-0-	ACQUEDOTTO
	ELETTRODOTTO
	DEPURATORE
GAS GAS	GASDOTTO


Inquadramento Territoriale (P.R.G. - Sistemi e Regole)

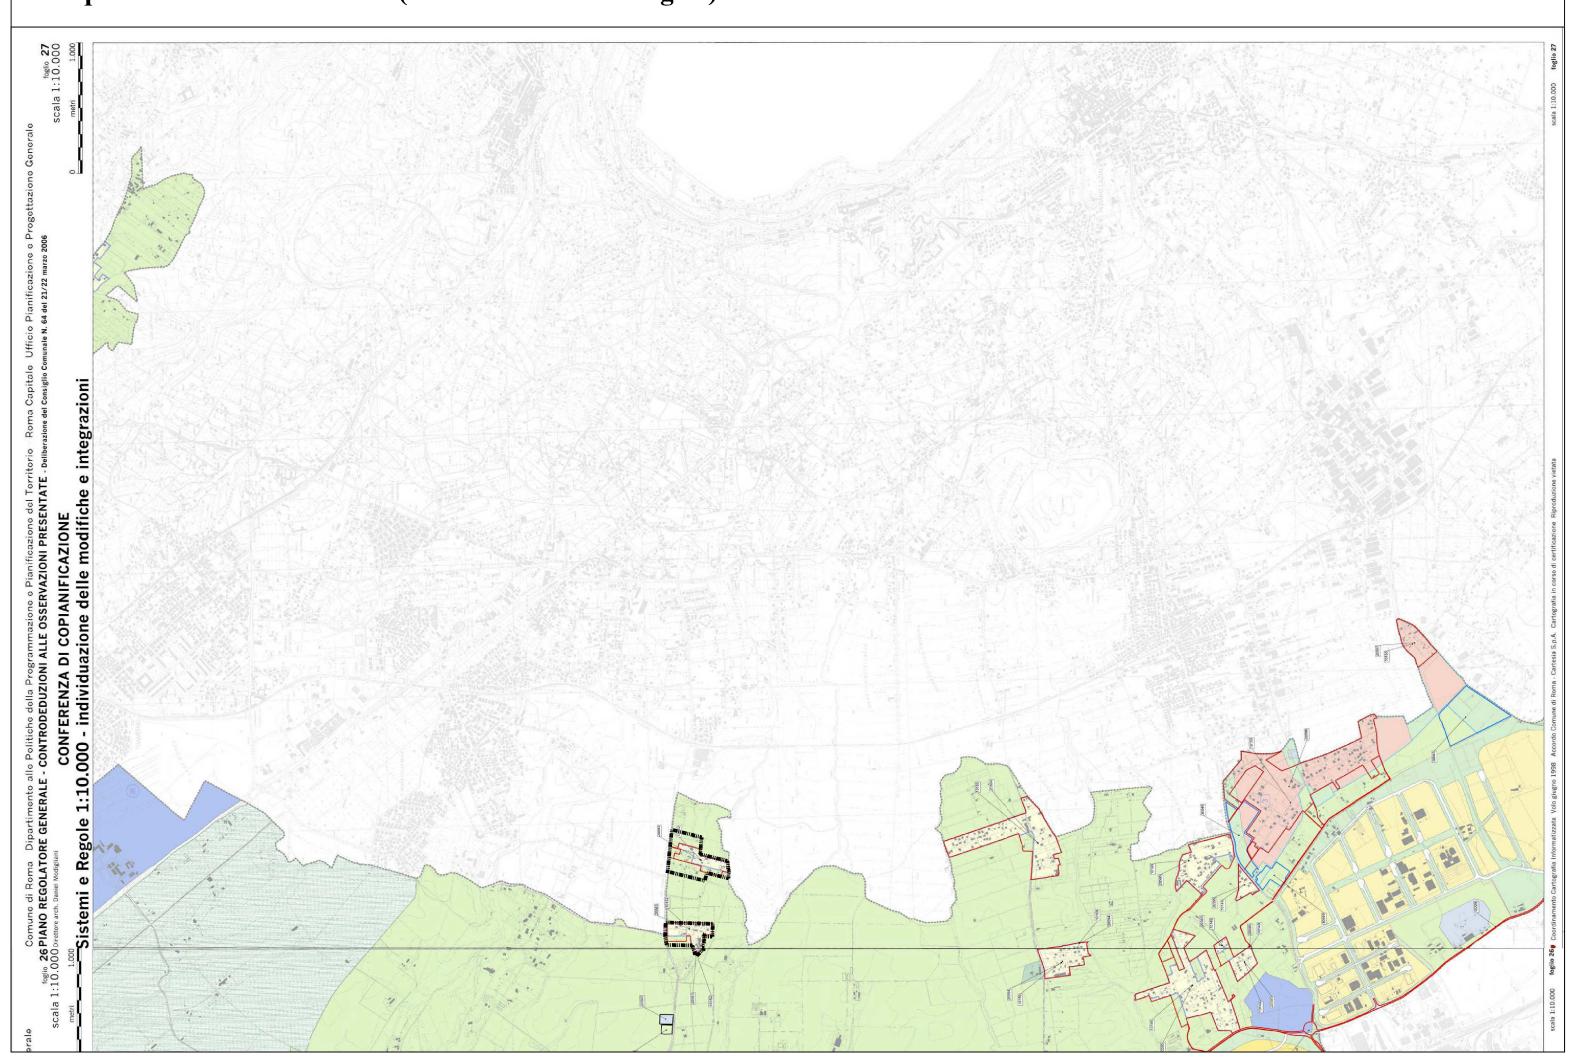

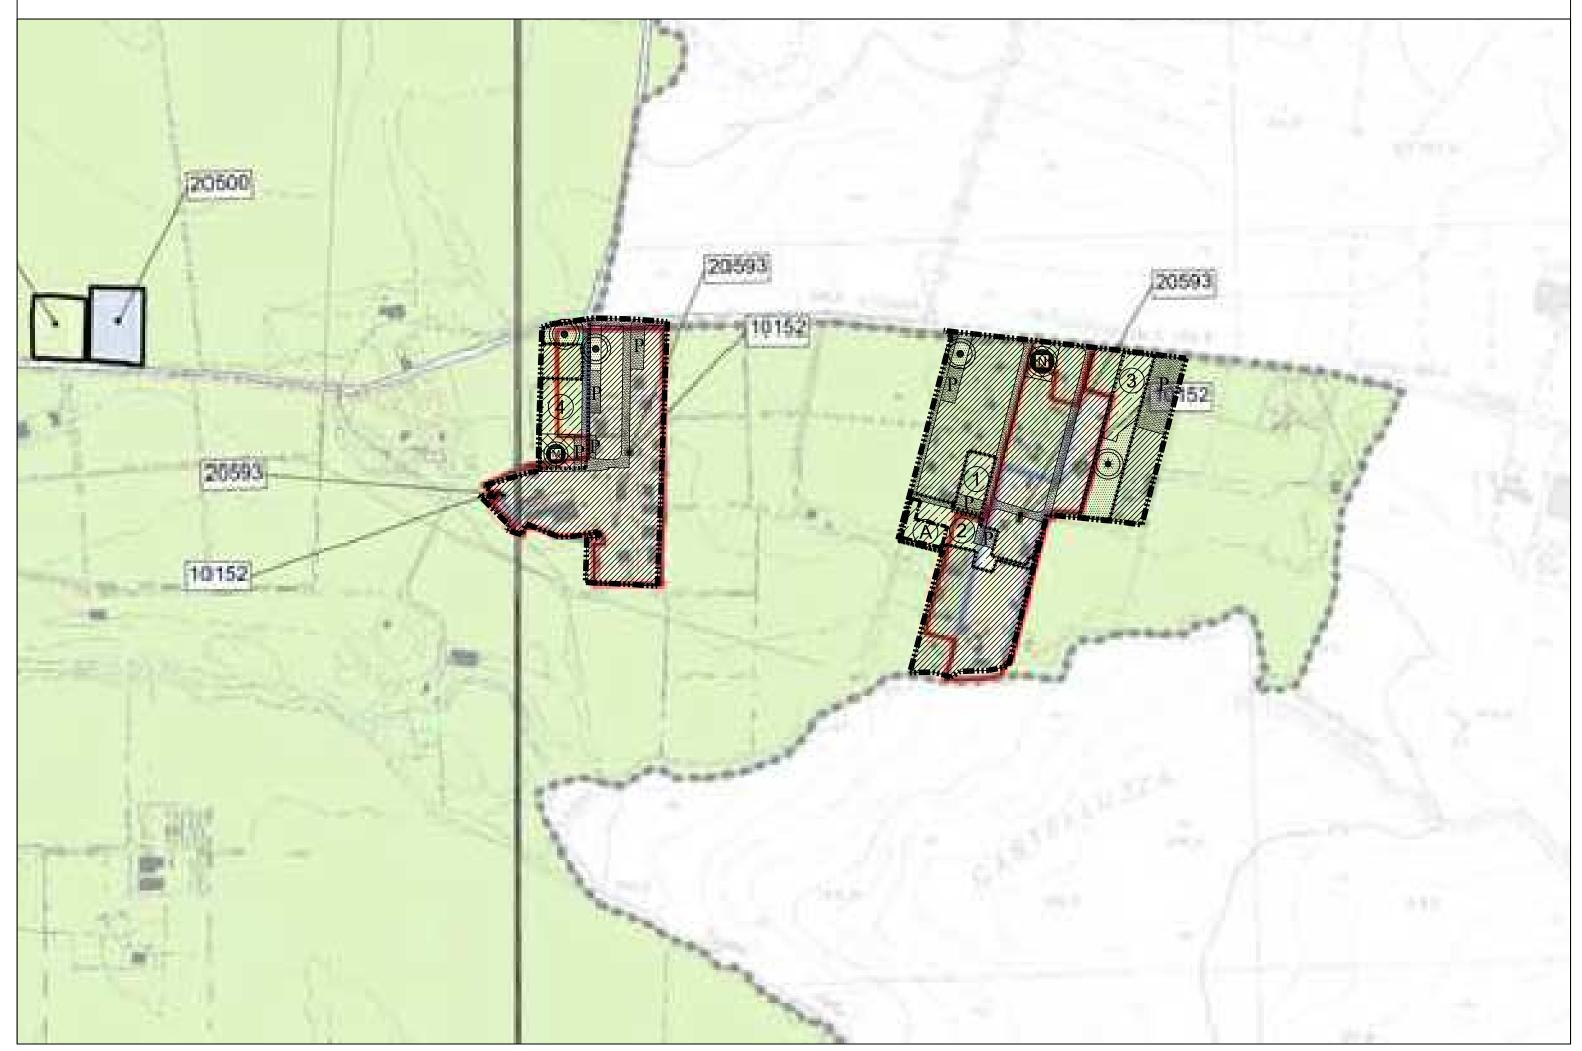

SPOR	
adottato c	ti Roma GOLATORE GENERALE con Del. C.C. n.33 del 19/20 marzo 2003 lotto con Del. C.C. n.64 del 21/22 marzo 2006
3*.2	tegole
	1. RECEPIMENTI
	1.1 RECEPIMENTI Art.105 comma 3 ter delle NTA - Norma transitoria
	2. CONTRODEDUZIONI
	3. PdZ Del. C.C. 65/2006
	4. ADEGUAMENTI
	5. ERRORI MATERIALI

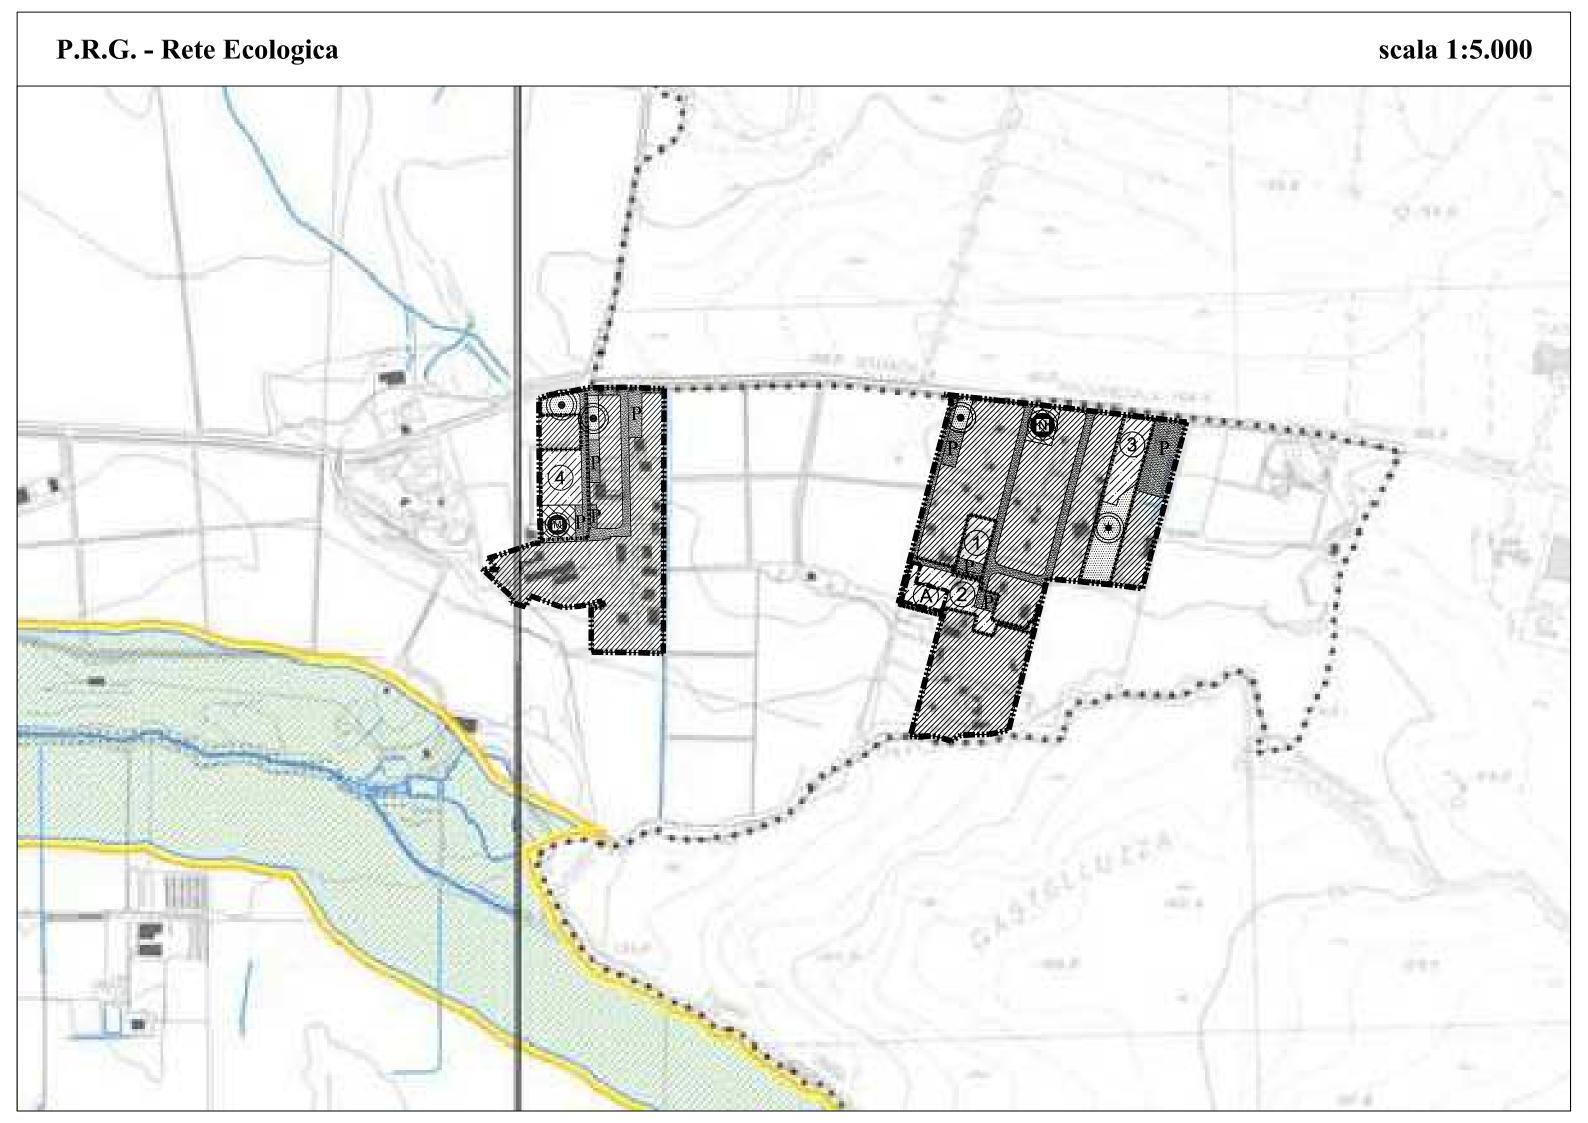

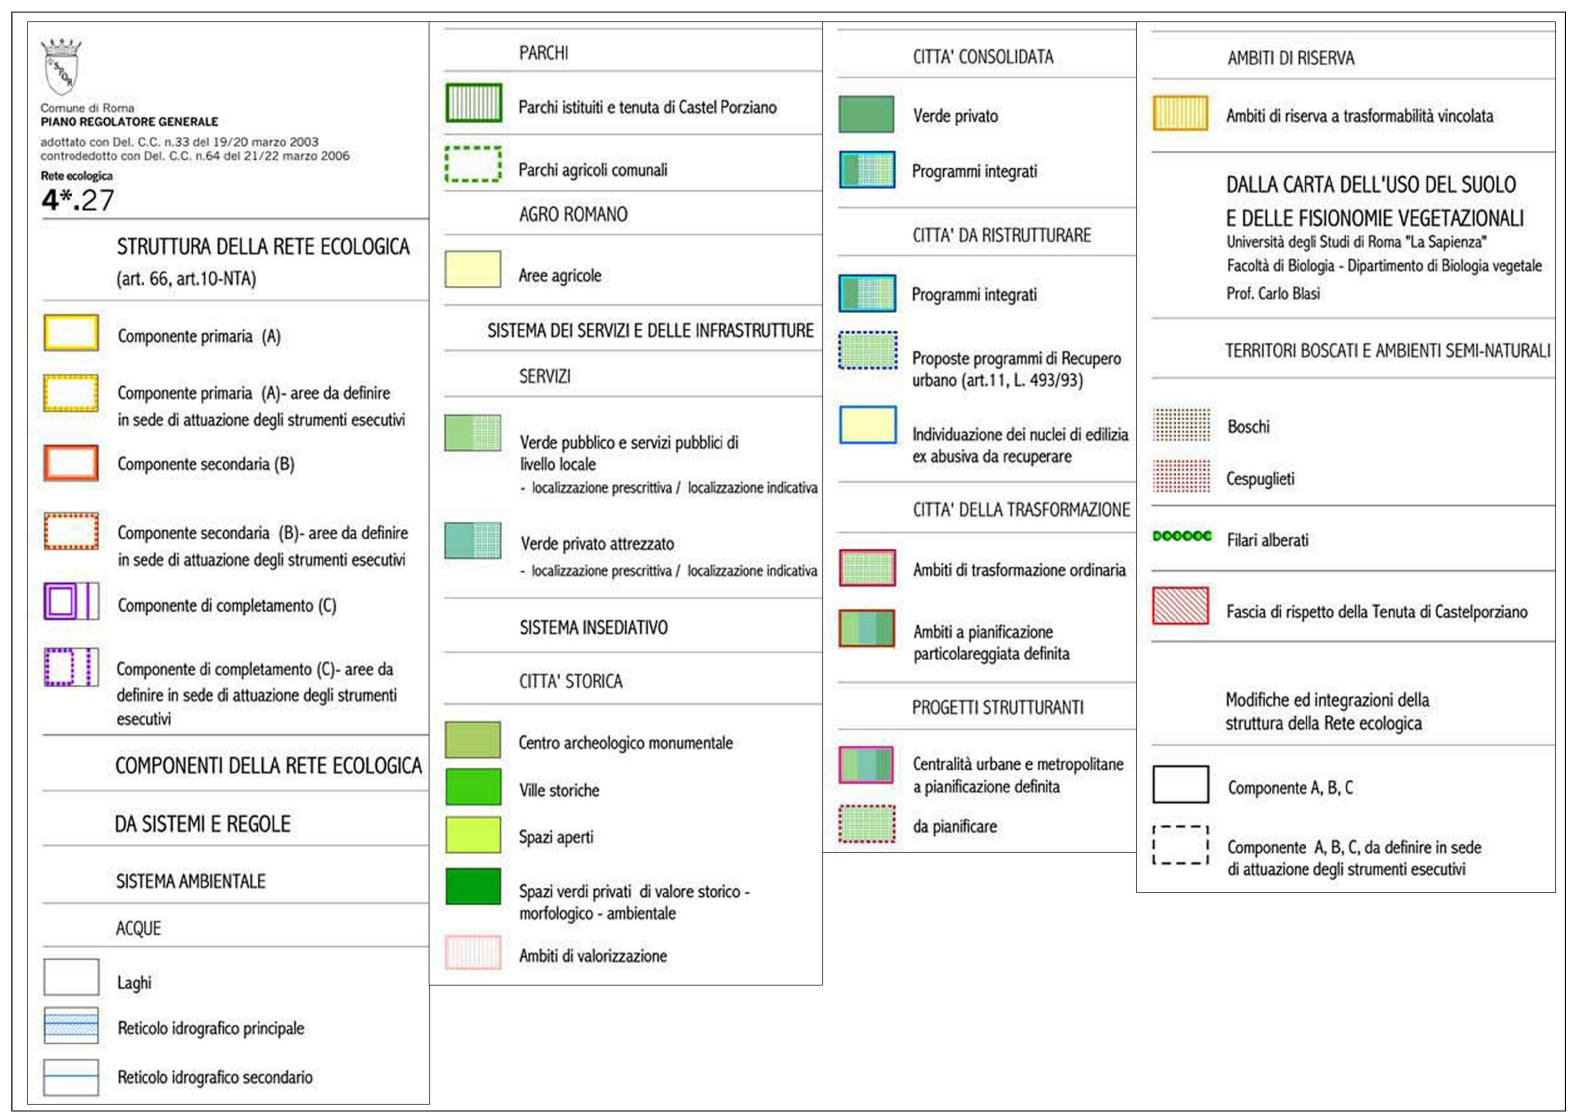




Comune di Roma PIANO REGOLATORE GENERALE adottato con del. C.C. n.33 del 19/20 marzo 2003


Carta per la Qualità

G1.27


MORFOLOGIE DEGLI IMPIANTI URBANI

Morfologie dei tessuti di origine medievale

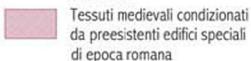

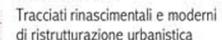

Morfologie degli impianti urbani dell'espansione otto-novecentesca

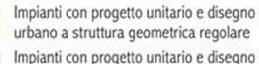

urbano a struttura irregolare

Morfologie degli impianti urbani moderni Tessuti caratterizzati dall'impianto volumetrico degli edifici


Tessuti o porzioni di tessuto caratterizzati dal rapporto fra tracciati, occupazione del suolo e/o qualità degli spazi aperti

Comprensori a carattere estensivo, di case unifamiliari isolate o aggregate

Nuclei isolati di interesse storico ambientale

ELEMENTI DEGLI SPAZI APERTI

Strade e viali

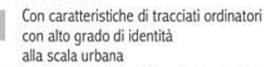

Con caratteristiche di tracciati ordinatori con alto grado di identità alla scala della parte urbana

Piazze e larghi con alto grado di identità

Filari arborei Con essenze di pregio Con essenze comuni

Alberi monumentali




Principali emergenze geolitologiche


EDIFICI CON TIPOLOGIA EDILIZIA **SPECIALE**



- EC Edificio per il culto
- SP Edificio per spettacoli e manifestazioni pubbliche
- AS Edificio per attività e manifestazioni sportive
- TE Teatro
 - PD Padiglione CP Capannone

SF Stazione ferroviaria

 

 


- PA Palazzo gentilizio
- CL Casale
- VI Villa

Pertinenza

Ad impianto seriale


- CO Convento RC Residenza collettiva
- CR Carcere CA Caserma
- US Edificio per servizi ed uffici
- SC Scuola AC Accademia
- AL Albergo
- OS Ospedale

 

Ad impianto seriale complesso

- AP Edificio per Pubblica Amministrazione
- IC Edificio industriale complesso
- EM Edificio per attività espositive e museali
- GM Grande magazzino



 

- FO Forte MR Mura CT Castello ML Mulino
- TR Torre
- Pertinenza
 - Giardini e parchi di pertinenza delle ville storiche

EDIFICI E COMPLESSI EDILIZI MODERNI



- Complessi di edifici di rilevante interesse architettonico, urbano o ambientale
- Opere di rilevante interesse architettonico o urbano
- Complessi specialistici di rilevante interesse urbano

Catacombe (dati forniti da: Pontificia Commissione di Archeologia Sacra)

Ingressi a ipogei e catacombe

PREESISTENZE ARCHEOLOGICO - MONUMENTALI

Preesistenze visibili di dimensioni

Preesistenze visibili di dimensioni inferiori a due metri

Preesistenze visibili certe da perimetrare

Preesistenze visibili

superiori a due metri

Preesistenze certe nel sottosuolo (dati forniti da: Soprintendenza Archeologica di Roma, Soprintendenza Archeologica di Ostia Antica, Soprintendenza Archeologica per l'Etruria Meridionale)

Preesistenze certe nel sottosuolo da perimetrare

> (dati forniti da: Soprintendenza Archeologica di Roma, Soprintendenza Archeologica di Ostia Antica, Soprintendenza Archeologica per l'Etruria Meridionale)

- Preesistenze visibili di dimensioni superiori a due metri collocate in posizione diversa da quella originale
 - Preesistenze visibili di dimensioni inferiori a due metri collocate in posizione diversa da quella originale
- Preesistenze da accertare (elementi contenuti nell'allegato G al "Piano delle Certezze", delibera n. 92 del 29-05-97, da localizzare e cartografare)
- Centro Archeologico Monumentale
- Parchi istituiti e tenuta di Castel Porziano

DEPOSITO ARCHEOLOGICO E NATURALE **NEL SOTTOSUOLO**

- Indagini archeologiche documentate
- Indagini geognostiche documentate

LOCALI E ATTIVITA' DI INTERESSE STORICO ARTISTICO, CULTURALE

Negozi storici elencati nell'elaborato G2 "Guida per la qualità degli interventi"




LEGENDA

-PUNTO I) ART.1 L.431/85

*	The same of the sa	
0000	CONFINE DI REGIONE	
•••••	CONFINE DI COMUNE	
00000	CONFINE DI PTC	ZONE DI INTERESSE ARCHEOLOGICO
	1 TERRITORI COSTIERI COMPRESI IN UNA FASCIA DI ML. 300 DALLA LINEA DI BATTIGIA -PUNTO A) ART. 1 L. 431/85. 2 TERRITORI CONTERMINI AI LAGHI COMPRESI IN UNA FASCIA DI ML. 300 DALLA LINEA DI BATTIGIA -PUNTO B) ART. 1 L. 431/85	AREE VINCOLATE DA DD. MM. EX LEGE 1089/39: An: Archeologiche; Mn: Monumentali; (2) Cn: Aree Vincolate ai sensi della L.R. N. 68
	FIUMI TORRENTI E CORSI D'ACQUA ISCRITTI NEGLI ELENCHI DI CUI AL T.U. APPROVATO CON R.D. 1775/37 -PUNTO C) ART.1 L. 431/85	AREE SOTTOPOSTE A VINCOLO DI INEDIFICABILITA' TEMPORANEA AI SENSI Gno DEGLI ARTT. 1 TER E 1 QUINQUIES DELLA LEGGE 431/85
-1200 - 	MONTAGNE PER LA PARTE ECCEDENTE I ML. 1200 S. L. M. -PUNTO D) ART.1 L.431/85	AREE GIA' SOTTOPOSTE A VINCOLO Pn. PAESAGGISTICO EX LEGE 1497/39
	PARCHI E RISERVE NAZIONALI E REGIONALI	PERIMETRO AREA NON INDAGATA
00000000	NONCHE' I TERRITORI DI PROTEZIONE ESTERNA -PUNTO F) ART.1 L. 431/85	NOTE: 1) LA DESCRIZIONE DEI VINCOLI ESISTENTI VA INTEGRATA CON LA DESCRIZIONE CONCERNENTE LE AREE GRAVATE DA USO
	TERRITORI COPERTI DA BOSCHI E FORESTE O SOTTOPOSTI A VINCOLI DI RIMBOSCHI- MENTO -PUNTO G) ART.1 L.431/85	CIVICO 2) PER LE AREE NON VINCOLATE VED. TAV. D4
	ZONE UMIDE INCLUSE NELL'ELENCO DEL D.P.R. N.448 DEL 13.3.76	


	LEGENDA
••••	CONFINE DI PIANO TERRITORIALE DI COORDINAMENTO Nº 15
# 44 t mm u anu a an	CONFINE DEL PERIMETRO DI PIANO TERRITORIALE PAESISTICO 15/5
	AREE DI RISPETTO
	AREE DI RISPETTO DEI BENI D'INTERESSE ARCHEOLOGICO
	AREE DI RISPETTO PREVENTIVO DEI BENI D'INTERESSE ARCHEOLOGICO
	AREE DI RISPETTO DEI BENI D'INTERESSE STORICO-MONUMENTALE D'ETA MEDIOEVALE E MODERNA
	AREE DI RISPETTO DEI BENI D'INTERESSE GEOMORFOLOGICO, NATURALISTICO E VEGETAZIONALE
	ZONE DI TUTELA
TI	ZONE DI TUTELA INTEGRALE
TP/	ZONE DI TUTELA PAESAGGISTICA
ТО	ZONE DI TUTELA ORIENTATA
	ZONE DI TUTELA LIMITATA
8888	PERCORSI PANORAMICI
	PUNTI DI BELVEDERE

11:

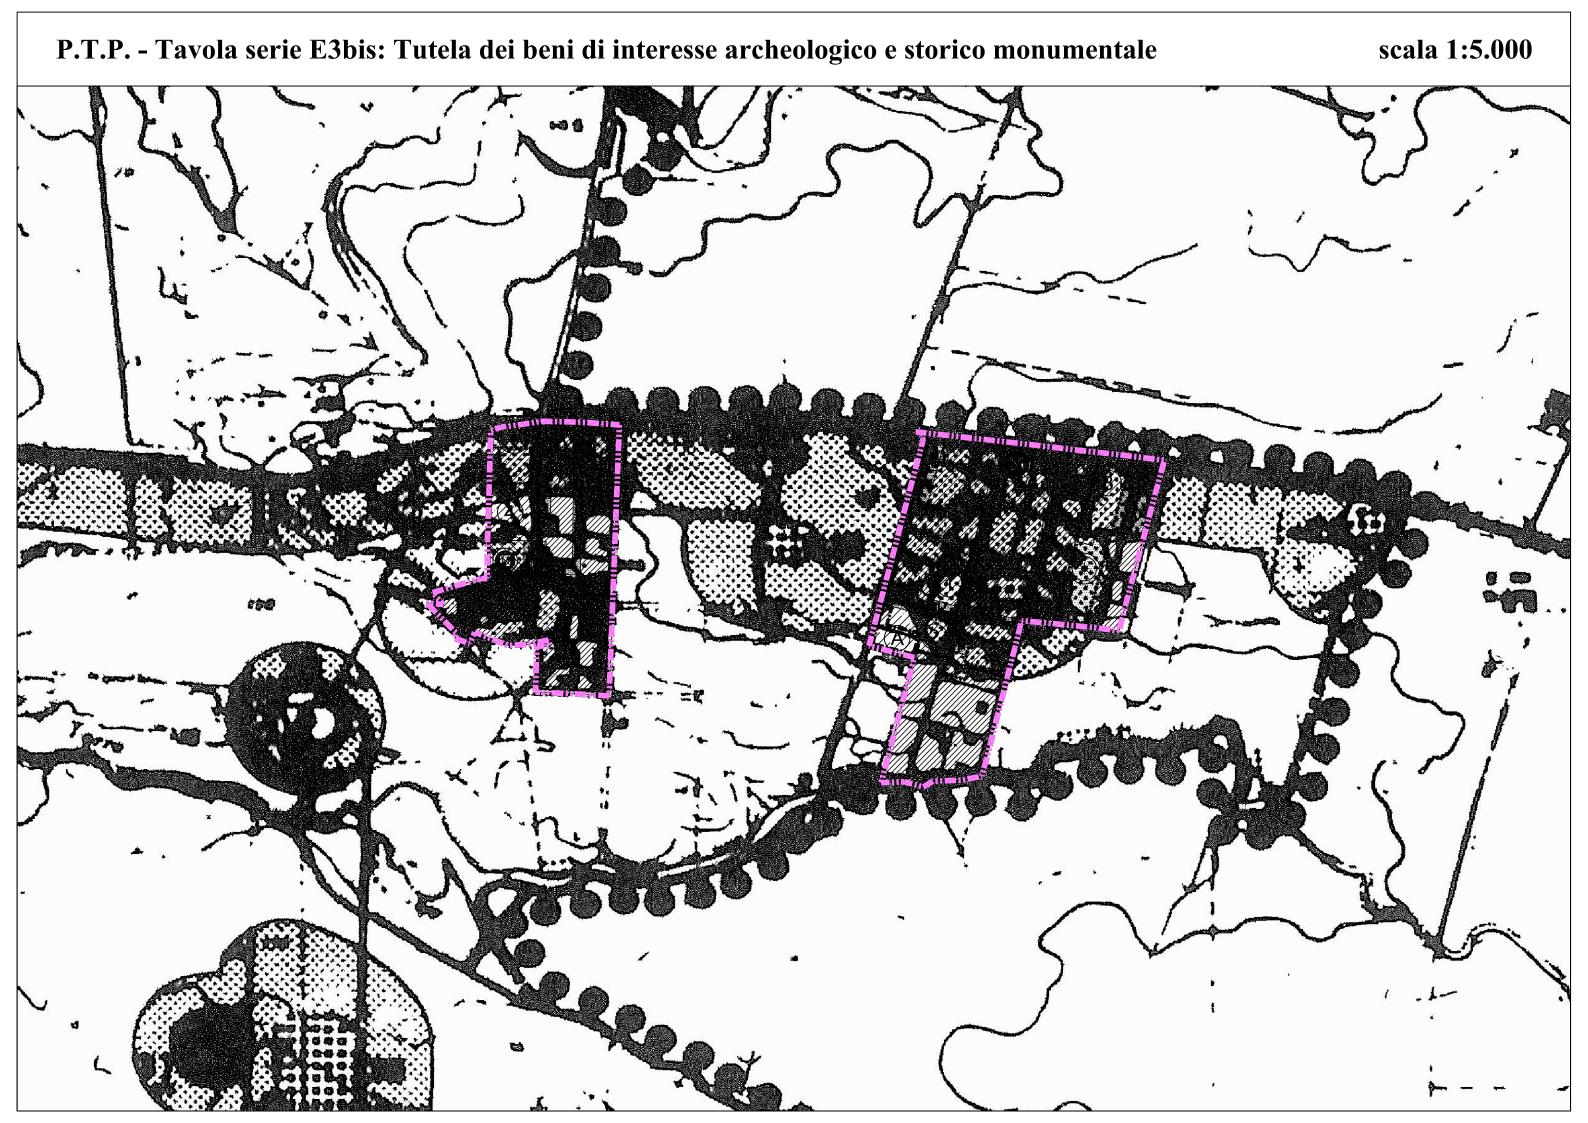


LEGENDA		
	RIALE DI COORDINAMENTO N° 15	0000
CONFINE DI PIANO TERRITOR		0000
ZONE COMPRESE IN P.P.A.		
ZONE OMOGENEE A · B		` 7/////
	EOLOGICO DI NOTEVOLI CONSISTENZA E	
ESTENSIONE AREALE	-	
ESTENSIONE LINEARE	PERCORSI	Genzangen in general and the contract of the c
	ACQUEDOTTI	-0-0-0
ELEMENTO ISOLATO	_	
BENI D'INTERESSE ARCH ESTENSIONE, STATO DI (EOLOGICO DI LIMITATI CONSISTENZA E CONSERVAZIONE E VALORE PAESAGGIS	E/O TICO
ESTENSIONE AREALE		01000000
ESTENSIONE LINEARE	PERCORSI	20000000
	ACQUEDOTTI	-0-0-0
	CUNICOLI	00000
ELEMENTO ISOLATO		
BENI D'INTERESSE ARCH ED ESTENSIONE O GRAV	HEOLOGICO DI NON COMPROVATA ESISTE EMENTE COMPROMESSI	ENZA ^
ESTENSIONE AREALE	• •	
ESTENSIONE LINEARE	PERCORSI	0.0000000000000000000000000000000000000
	ACQUEDOTTI	-::-:::::-:::::-:::::-:::::-:::::::::::
BENI D'INTERESSE STOR MODERNA DI NOTEVOLI C E VALORE PAESAGGISTIC	CO MONUMENTALE D'ETA MEDIOEVALE ONSISTENZA E/O STATO DI CONSERVA:	E E ZIONE
ESTENSIONE AREALE		
ESTENSIONE LINEARE	PERCORSI	*********
	ACQUEDOTTI	-0-0-0
ELEMENTO ISOLATO		
	MANUFATTI SU STRUTTURE ANTICHE VISIBILI	**

ESTENSIONE AREALE				
ESTENSIONE LINEARE	PERCORSI	•••••		
	ACQUEDOTTI	-0-0-0-		
ELEMENTO ISOLATO		0		
BENI D'INTERESSE STORICO	O MONUMENTALE D'ETA' CONTEMPORANE	Ą		
ESTENSIONE AREALE		A A A A A A A A A A A A A A A A A A A		
ELEMENTO ISOLATO		Δ		
AMBITI DI RISPETTO				
AMBITO DI RILEVANTE INTERESSE ARCHEOLOGICO				
AMBITO DI RILEVANTE INTERESSE STORICO · MONUMENTALE				
AREE DI RISPETTO				
AREA DI RISPETTO DEI BENI	*** *********************************			
AREA DI RISPETTO PREVENT				
AREA DI RISPETTO DEI BENI D'ETA' MEDIOEVALE E MODER	D'INTERESSE STORICO MONUMENTALE NA			
	,			

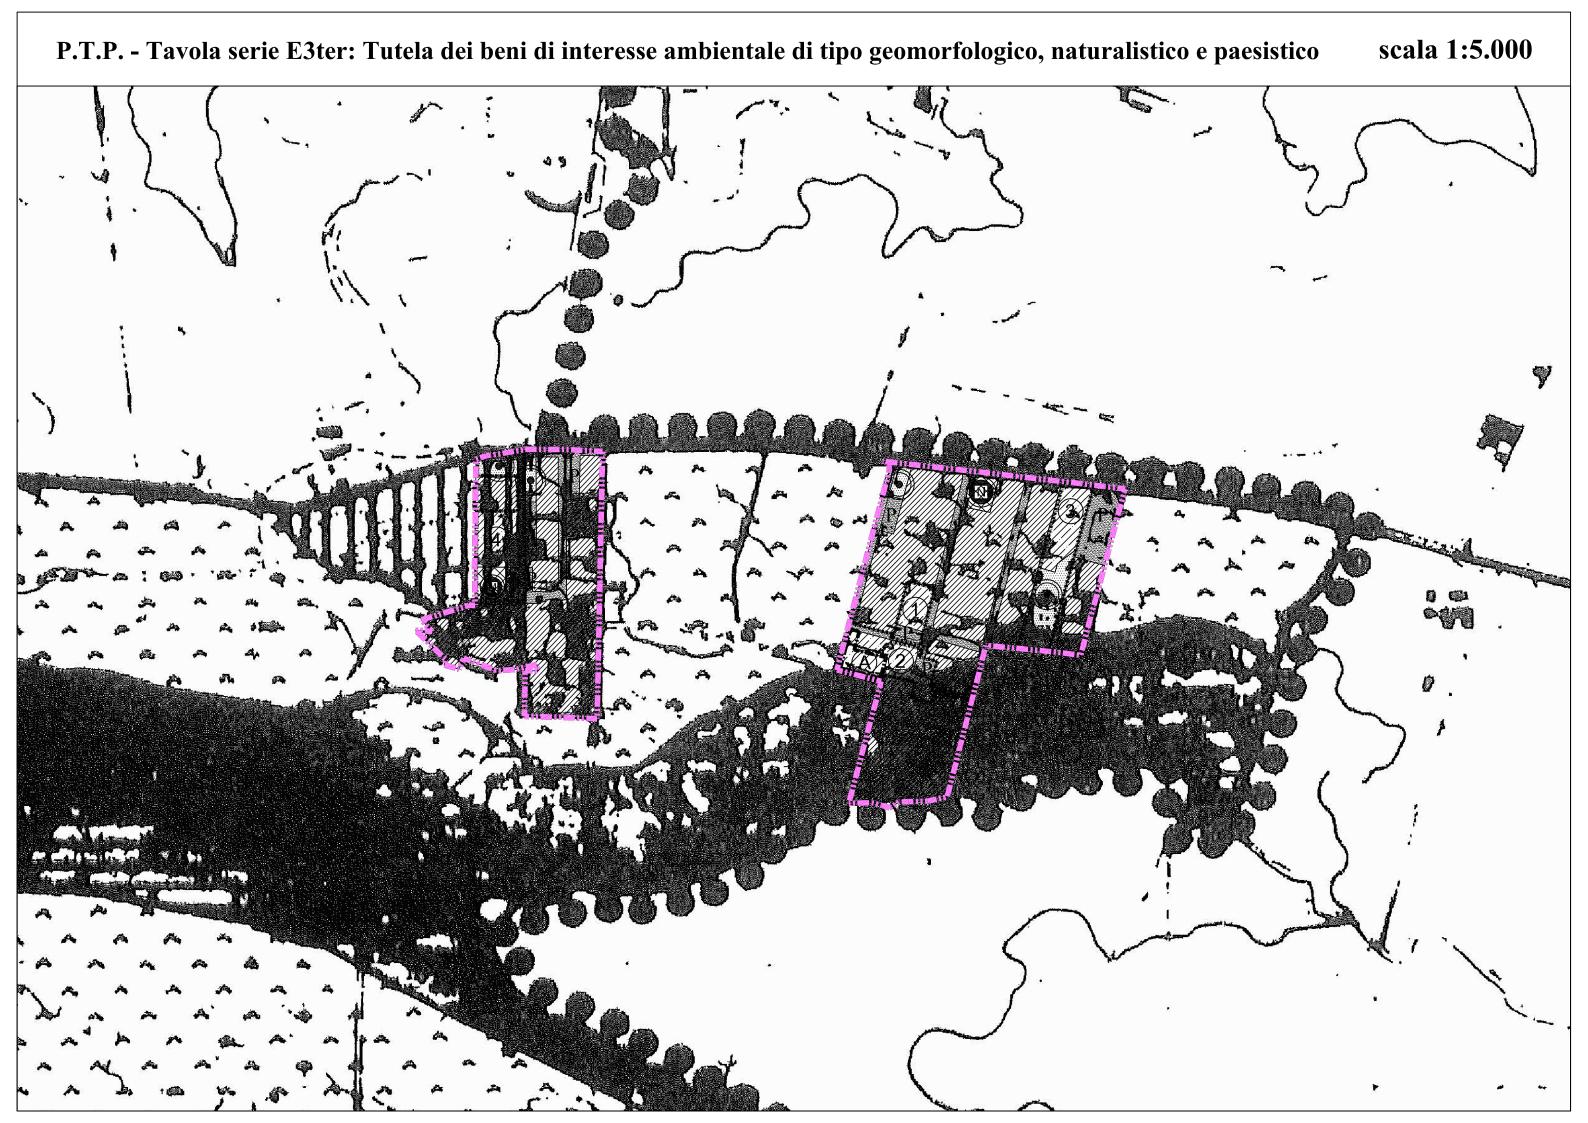

LEGENDA	
CONFINE DI PIANO TERRITORIALE DI COORDINAMENTO Nº 18	0000
CONFINE DI PIANO TERRITORIALE PAESISTICO Nº 15/3	
ZONE COMPRESE NEL TE P.P.A. DEL COMUNE DI ROMA	
ZONE ONOGENEE A B ID.H. N44/60	7/////
BENI D'INTERESSE AMBIENTALE DI NOTEVOLI CONSISTENZA E/O ESTEN CONTINUITÀ, OMOGENEITÀ, STATO DI CONSERVAZIONE E VALORE PAESA	SOST VICO
vegetazione naturale spontablea lart. 201	.0164114.000
Comen d'Acqua d'Inveresse igrografico, Geomorfologico e natural isvico	99
Someenti (Termonmerali e mineralizzate) (ARTY. 26, 32	
embolarita reomorpologiche erotte o cavita maturali Iarti 20, 30	
VILLE, FRANCHI & CLARENTI (ANTV. DI, DE)	
DENI D'INTERESSE AMBIENTALE DI MEDIA CONSISTENZA E/O ESTENSI CONTINUITÀ, OMOGENEITÀ, STATO DI CONSERVAZIONE E VALORE PAESA	ONE,
vegetaziore naturale spontanza (art ep)	
Filari e Gruppi arismei isolati (art. 50	0000000
COMSI D'ACQUA (ARYV. 25, 39)	999
MANUFATTI DI VALORE ESTETICO TRADIZIOMALE IARIT 30, RDI	0
GENI D'INTERESSE AMMENTALE DI LIMITATA CONSISTENZA E/O ESTER CONTINUITA, OMOGENEITA, STATO DI CONSERVAZIONE E VALORE PAESAI	VSIONE, GGISTICO
vegetazione naturale spontanea	
AMBITI DI RILEVANTE INTERESSE AMBIENTALE (ARTY 18, 24)	
VALLE MICIBA O PENDICI FORTEMENTE MODELLATA	Englishmentalistic and included an advantage of generalist at a second
FONDOVALLE	
AMEE CON DEBOLE O MULLA MODELLAZIONE DEL SUOLO	
AMBITI D'INTERESSE ANGENTALE MATT. 11, 24	
VALLE INCISA O PENDICI PORTEMENTE MODELLATA	1222
PONDOVALLE	77777
AMEE CON DEBOLE O MULLA MODELLAZIONE DEL SUOLO	
AREE DI RISPETTO IARTT. 11, 24)	
AREE DI RISPETTO DEI BENI D'INTERESSE AMBIENTALE DI TIPO GEOMORFOLOGICO E NATURALISTICO	
AREE CON ALTERAZIONE DELLA MORFOLOGIA ORIGINARIA DA RECUPERARE	TITITI

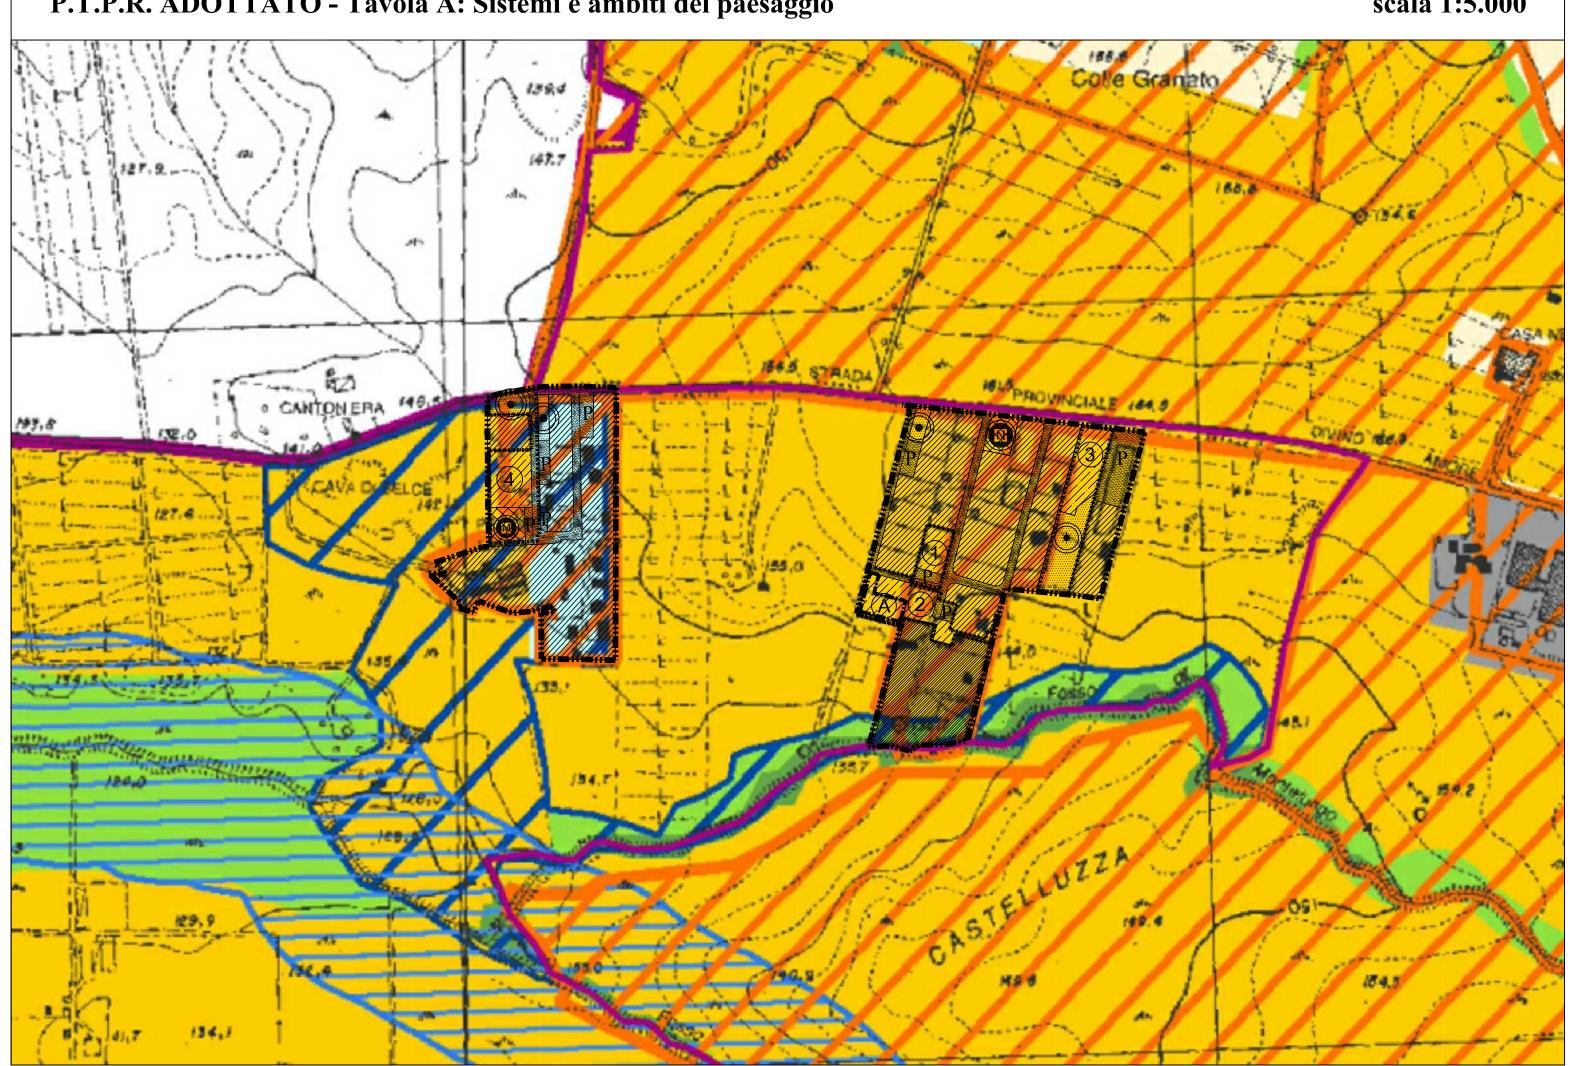

Sistemi ed ambiti del paesaggio


Sistema del Paesaggio Naturale				
	Paesaggio Naturale			
	Paesaggio Naturale di Continuità			
	Paesaggio Naturale Agrario			
	Fascia di rispetto delle coste marine, lacuali e dei corsi d'acqua			

Sistema del Paesaggio Agrario			
	Paesaggio Agrario di Rilevante Valore		
	Paesaggio Agrario di Valore		
	Paesaggio Agrario di Continuità		

Sistema del Paesaggio Insediativo			
	Paesaggio dei Centri e Nuclei Storici con relativa fascia di rispetto di 150 metri		
	Parchi, ville e giardini storici		
	Paesaggio degli Insediamenti Urbani		
	Paesaggio degli Insediamenti in Evoluzione		
	Paesaggio dell'Insediamento Storico Diffuso		
	Reti Infrastrutture e Servizi		
	Ambiti di Recupero e Valorizzazione Paesistica		
	Aree o Punti di Visuali		

Proposte comunali di modifica dei PTP vigenti

Limiti comunali

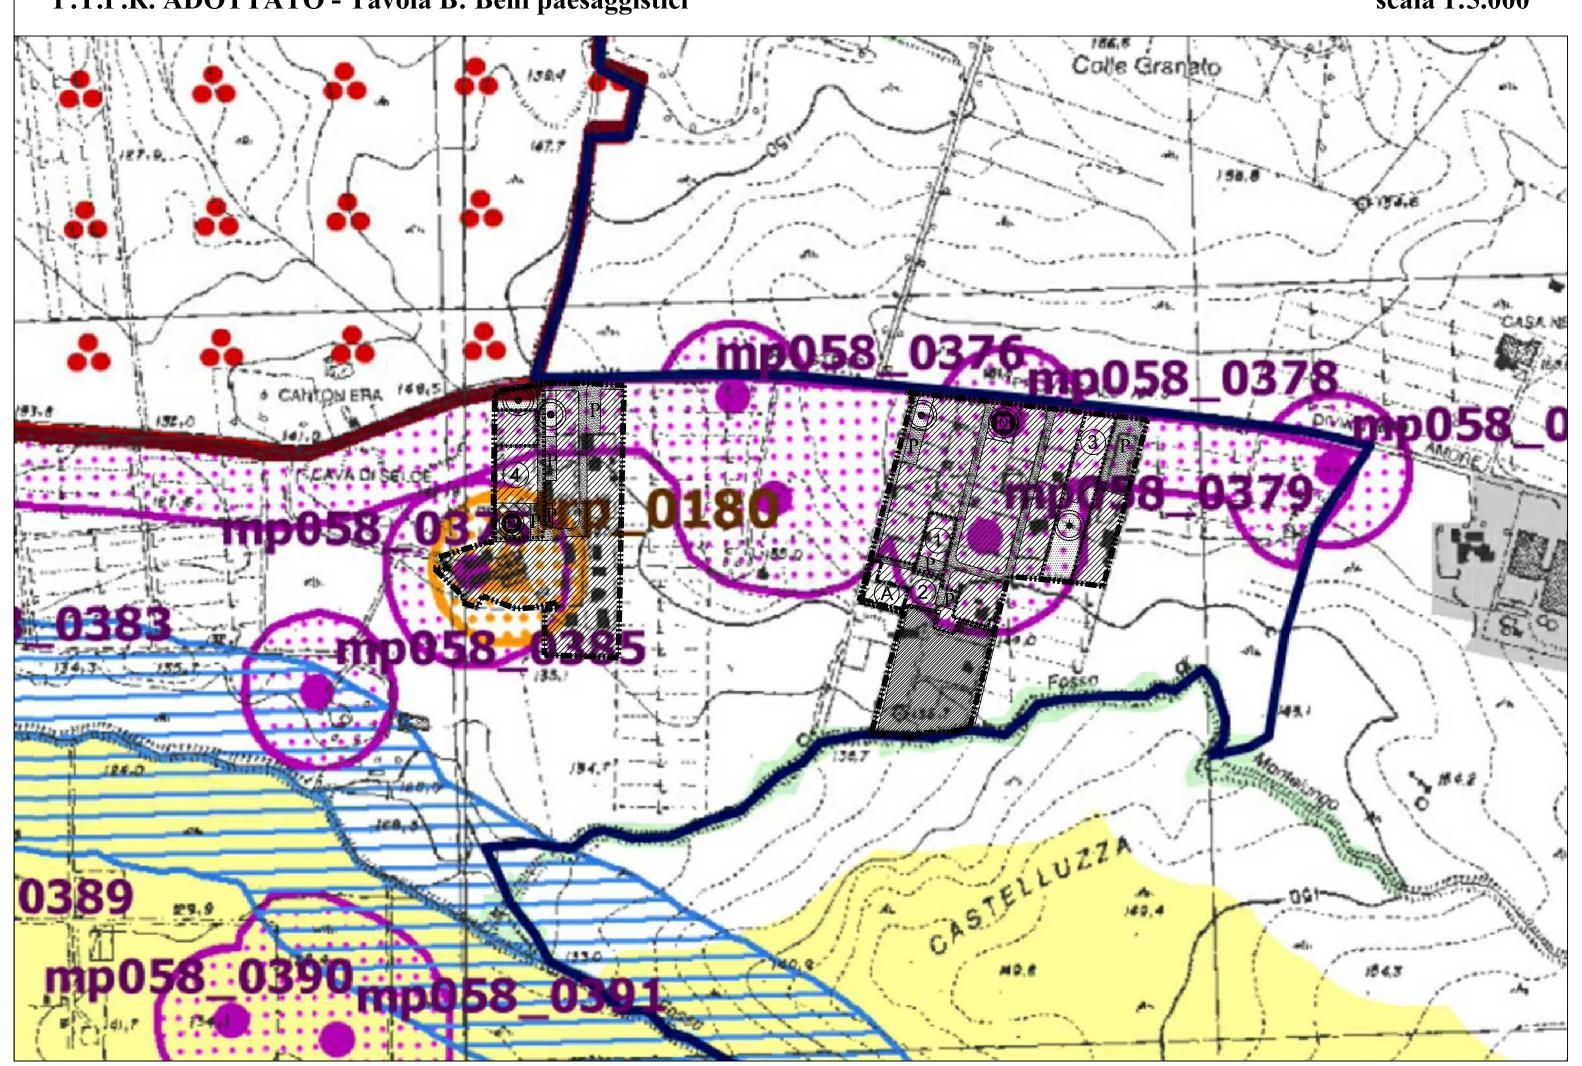

Beni paesaggistici

Individuazione degli immobili e delle aree di notevole interesse pubblico L. R. 37/83, art. 14 L.R. 24/98 - art. 134 co. 1 lett. a Dlvo 42/04 e art. 136 Dlvo 42/04					
		ab058_001	lett. a) e b) beni singoli: naturali, geologici, ville, parchi e giardini	art. 136 Dlvo 42/04	
5		cd058_001	lett. c) e d) beni d'insieme: vaste località con valore estetico tradizionale, bellezze panoramiche	art. 136 Dlvo 42/04	
VINCOLI DICHIARATIVI	A A A A A A A A A A A A A A A A A A A	cdm058_001	lett. c) beni d'insieme: vaste località per zone di interesse archeologico	art. 136 Dlvo 42/04 art. 13 co. 3 lett. b L.R 24/98	
		058_001	proposte di: a) rettifica perimetro dei provvedimenti; b) applicazione articolo 143 co 5 lett.b D.lvo 42/04	art. 22 co.2bis L.R. 24/98 art. 143 D.lvo 42/04	
			ml: riferimenti alla lettera dell'art. 136 e 142 del Dlvo 42/04		
		ab058_001	058: codice ISTAT della provincia		
			001: numero progressivo		

Ricognizione delle aree tutelate per legge art. 134 co. 1 lett. b e art. 142 co. 1 Dlvo 42/04				
		a058_001	a) costa del mare	art. 5 L.R. 24/98
VINCOLI RICOGNITIVI DI LEGGE		b058_001	b) costa dei laghi	art. 6 L.R. 24/98
		c058_001	c) corsi delle acque pubbliche	art. 7 L.R. 24/98
		d058	d) montagne sopra i 1200 metri (artt. 140 e 144 Dlvo 490/99 - L.R. 17/08/83 n.37)	art. 8 L.R. 24/98
		f058_001	f) parchi e riserve naturali	art. 9 L.R. 24/98
		g058	g) aree boscate n.b. le aree boscate percorse da incendi non sono rappresentate nel presente elaborato	art. 10 L.R. 24/98
		h058_001	h) università agrarie e uso civico n.b. gli usi civici non sono integralmente rappresentati nel presente elaborato	art. 11 L.R. 24/98
		i058_001	i) zone umide	art. 12 L.R. 24/98
		m058_001	m) aree di interesse archeologico già individuate	art. 13 co 3 lett. a L.R 24/98
		m058_001	m) ambiti di interesse archeologico già individuati	art. 13 co 3 lett. a L.R 24/98

•	mp058_001	m) aree di interesse archeologico già individuate - beni puntuali con fascia di rispetto	art. 13 co 3 lett. a L.R 24/98
	ml058_001	m) aree di interesse archeologico già individuate - beni lineari con fascia di rispetto	art. 13 co 3 lett. a L.R 24/98
	ml058_001	ml: riferimenti alla lettera dell'art. 136 e 142 del Dlvo 42/04	
sigla identificativa		058: codice ISTAT della provincia	
i de l'intentiva		001: numero progressivo	


N.B.:

- le aree tutelate per legge di cui alle lettere: e) ghiacciai e circoli glaciali e l) vulcani non sono presenti nel territorio regionale .

- e aree indicate nel co. 2 dell'art. 142 Dlvo 42/04 non sono individuate nel presente elaborato.

Nella norma del PTPR relativa a ciascuna categoria di aree è indicata l'applicazione dell'art. 143 co 5 lett.a D.lvo 42/04

Individuazione degli immobili e delle aree tipizzati dal Piano Paesaggistico art. 134 comma 1, lett. c Dlvo 42/04 1) aree agricole identitarie delle campagna romana e taa_001 art. 51 L.R. 38/99 delle bonifiche agrarie artt. 59 e 60 L.R. 38/99 2) insediamenti urbani storici e territori contermini cs_001 compresi in una fascia della profondità di 150 metri L.R. 27/2001 art. 31 bis 1 L.R. 24/98 3) borghi identitari dell'architettura rurale tra_001 L.R. 27/2001 VINCOLI RICOGNITIVI DI PIANO 3) beni singoli identitari dell'architettura rurale e relativa fascia di rispetto di 50 metri art. 31 bis 1 L.R. 24/98 trp_001 L.R. 27/2001 4) beni puntuali diffusi, testimonianza dei caratteri identitari archeologici e storici e relativa fascia di rispetto di 100 metri tp_001 art.13 co.3 lett.a L.R. 24/98 5) beni lineari, testimonianza dei caratteri identitari archeologici e storici e relativa fascia tl_001 art.13 co.3 lett.a L.R. 24/98 di rispetto di 100 metri 5) canali delle bonifiche agrarie e relative sponde o piedi degli argini per una fascia di 150 metri ciascuno L.R. 27/2001 tc_001 art. 7 L.R. 24/98 6) beni puntuali e lineari diffusi, testimonianza dei caratteri identitari vegetazionali, geomoforologici e carsico-ipogeo con fascia di rispetto di 50 metri tg_001 L.R. 20/99 t...: sigla della categoria del bene tipizzato sigla identificativa t..._001 001: numero progressivo

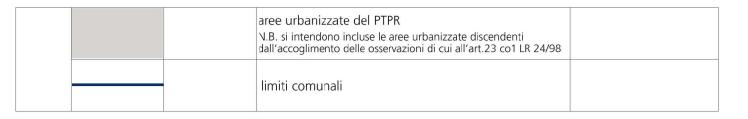

Beni del patrimonio naturale e culturale e azioni strategiche del PTPR

		Beni del Patrimonio Naturale		
	sic_001	Zone a conservazione speciale Siti di interesse comunitario		
	sin_001	Zone a conservazione speciale Siti di interesse nazionale	Direttiva Comunitaria 92/43/CEE (Habitat) Bioitaly D.M. 3/4/2000	
	sir_001	Zone a conservazione speciale Siti di interesse regionale		
	zps_001	Zone a protezione speciale (Conservazione uccelli selvatici)	Direttiva Comunitaria 79/409/CEE DGR 2146 del 19/3/1996 DGR 651 del 19/7/2005	
	apv_001	Ambiti di protezione delle attività venatorie (AFV, Bancite, ZAC, ZRC, FC)	L.R. 02/05/95 n. 17 DCR 29/07/98 n. 450	
0 0 0	of_001	Oasi faunistiche incluse nell'elenco ufficiale delle Aree Protette	Conferenza Stato-Regioni Delibera 20/07/00 - 5° agg.to 2003	
	zci_001	Zone a conservazione indiretta		
	sp_001	Schema del Piano Regionale dei Parchi Areali	Art. 46 L.R. 29/97 DGR 11746/93	
*	sp_001	Schema del Piano Regionale dei Parchi Puntuali	DGR 1100/2002	
	clc_001	Pascoli, rocce, aree nude (Carta dell'Uso del Suolo)	Carta dell'uso del suolo (1999)	
		Reticolo idrografico	Intesa Stato Regioni CTR 1:10.000	
A A	geo_001	Geositi (ambiti geologici e geomorfologici) Areali	Direzione Regionale Culturale	
	geo_001	Geositi Puntuali		
••••	bnl_001	Filari alberature		


Ambiti prioritari per i progetti di conservazione, recupero, riqualificazione, gestione e valorizzazione del paesaggio regionale art. 143 D.lvo 42/2004				
		ALI	Punti di vista	24hia a 16 L D 24/09
Y Y Y Y X		VISUALI	Percorsi panoramici	artt. 31bis e 16 L.R. 24/98
	pac_001	AREE A ONNOTAZIONE SPECIFICA	Parchi archeologici e culturali	artt. 31ter L.R. 24/98
		ARE CONNOT SPECI	Sistema agrario a carattere permanente	artt. 31bis e 31bis.1 L.R. 24/98
		RISCHIO	Aree con fenomeni di frazionamenti fondiari e processi insediativi diffusi	art. 31bis L.R. 24/98
		AREE A RISCHIO PAESAGGISTICO	Discariche, depositi, cave	ait. Jibis E.N. 24/30


		Beni del Patrimonio Culturale	
bpu_01		Beni della Lista del patrimonio mondiale dell'UNESCO (siti culturali)	Convenzione di Parigi 1972 Legge di ratifica 184 del 6.4.1977
 ara_001	SISTEMA DELL'INSEDIAMENTO ARCHEOLOGICO	Beni del patrimonio archeologico (areali)	art 10 D his 42/04
arp_001		Beni del patrimonio archeologico (puntuali - fascia di rispetto 100 mt.)	art. 10 D.lvo 42/04
ca_001		Centri antichi, necropoli, abitati	"Forma Italiae" Unione Accademica Nazionale Istituto di Topografia Antica
va_001		Viabilità antica (fascia di rispetto 50 mt.)	dell'Università di Roma "Carta Archeologica" - Prof. Giuseppe Lugli
 sam_001	SISTEMA DELL'INSEDIAMENTO STORICO	Beni del patrimonio monumentale storico e architettonico (areali)	art. 10 D.lvo 42/04
spm_001		Beni del patrimonio monumentale storico e architettonico (puntuali - fascia di rispetto 100 mt.)	art. 10 D.1v0 42/04
pv_001		Parchi, giardini e ville storiche	art. 15 L.R. 24/98 art. 60 co. 2 L.R. 38/99
vs_001		Viabilità e infrastrutture storiche	art. 60 co. 2 L.R. 38/99
sac_001		Beni areali	art. 60 co. 2 L.R. 38/99
spc_001		Beni puntuali (fascia di rispetto 100 mt.)	L.R. 68/83
cc_001	SISTEMA DELL'INSEDIAMENTO CONTEMPORANEO	Beni areali	
cc_001		Beni puntuali (fascia di rispetto 100 mt.)	
ic_001		Beni lineari (fascia di rispetto 100 mt.)	Carta dell'Uso del Suolo (1999)
ср_001		Viabilità di grande comunicazione	
ca_001		Ferrovia	L.R. 27 del 20.11.2001
cl_001		Grandi infrastrutture (aeroporti, porti e centri intermodali)	
		Tessuto urbano	Carta dell'Uso del Suolo (1999)
		Aree ricreative interne al tessuto urbano (parchi urbani, aree sportive, campeggi etc.)	Carta dell 050 del 30010 (1333)

Legenda 058091_P001 Sigla identificativa dell'osservazione per ambito comunale 058 codice ISTAT della provincia - 091 codice ISTAT del comune - P001numero progressivo Osservazioni preliminari proposte dai Comuni Osservazioni preliminari su temi specifici proposti dai Comuni Inviluppo dei beni paesaggistici art. 134 lett. a e b D.lvo 42/2004 - art 22 L.R. 24/1998 Aree urbanizzate Limiti amministrativi comunali

LEGENDA LINEARI a) INTERESSE STORICO-MONUMENTALE: 1 - VIABILITÀ (il colore non indica la cronologia) 2 - ACQUEDOTTI tracciato emergente tratto basolato/tagliata tracciato sotterraneo antico tracciato tracciato probabile probabile tracciato antico cunicolo b) INTERESSE NATURALISTICO e/o PAESISTICO linea di costa ∇ ∇ ∇ ∇ ∇ alberature fosso



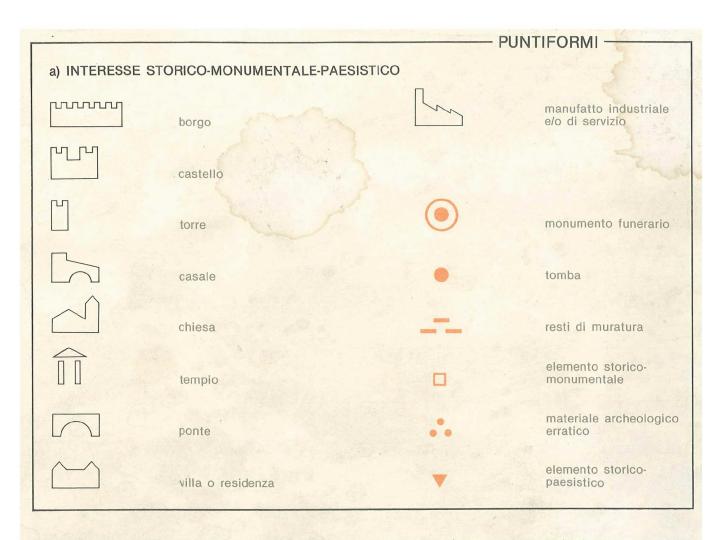

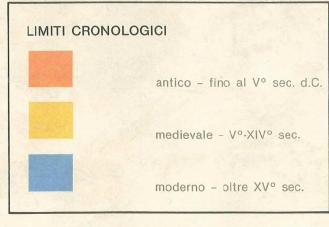







Legenda fenomeno fenomeno fenomeno fenomeno attivo inattivo* Inventario dei fenomeni franosi quiescente presunto fenomeno fenomeno fenomeno area a calanchi o in erosione attivo inattivo* quiescente presunto frana presunta frana per crollo o ribaltamento frana per scivolamento orlo di scarpata di frana frana per colamento frana non cartografabile frana complessa area con franosità diffusa area interessata da deformazioni gravitative profonde (DGPV) area interessata da deformazioni superficiali lente e/o soliflusso falda e/o cono di detrito debris flow (colata di detrito)

^{* -} rientrano in questa categoria i fenomeni stabilizzati con interventi di bonifica