


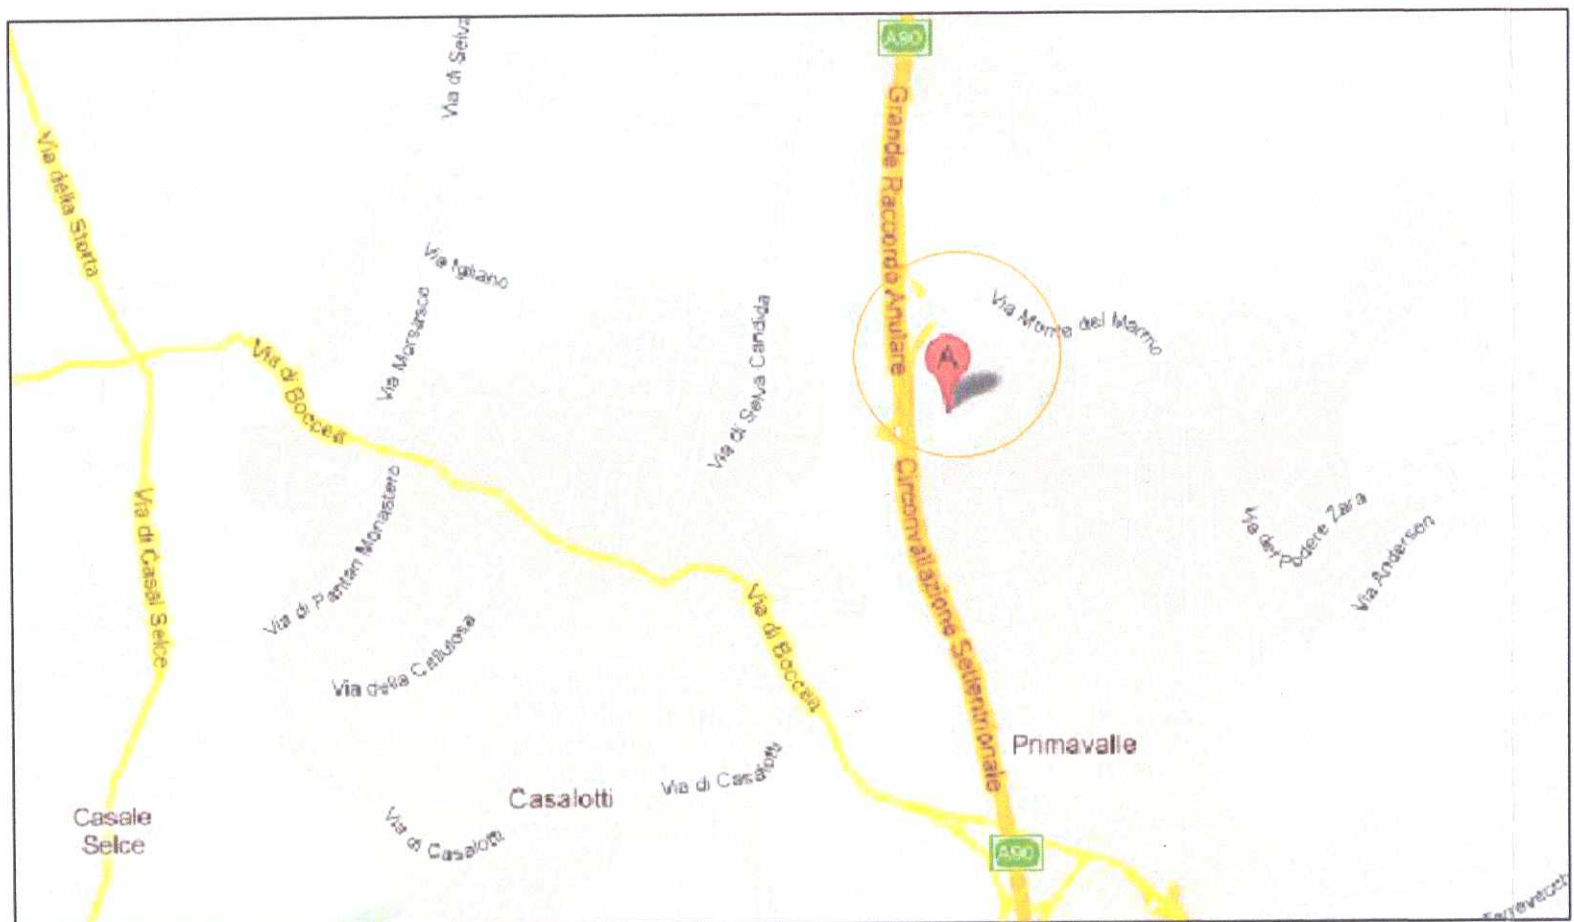

INQUADRAMENTO TERRITORIALE



ROMA CAPITALE
DIPARTIMENTO PROGRAMMAZIONE E ATTUAZIONE URBANISTICA
U.O. CITTA' PERIFERICA

PIANO ESECUTIVO PER IL RECUPERO URBANISTICO DEL NUCLEO N. 18.3 - "PODERE ZARA - VIA FRACONALTO"

MUN. XVIII

PROPONENTE
CONSORZIO PERIFERIE ROMANE
Consorzio per il Recupero Urbanistico e la Qualificazione della Periferia Romana
ASSOCIAZIONE CONSORTILE DI RECUPERO URBANO "S. LUIGI"

PROGETTAZIONE
Ing. Nicola Di Gregorio
Arch. Silvia Milano

Dipartimento Programmazione e Attuazione Urbanistica Direttore
Arch. Gianni Gianfrancesco

Direzione Trasformazione Urbana:
Direttore Arch. Paolo Ferraro
PO Arch. Paolo Ceccarelli

Funzionario
Arch. Rita Napolitano

Istruttori
Geom. Isabella Castellano
Geom. Fabio De Minicis

Tavola n. **12.2b**

MOBILITA' PUBBLICA E PRIVATA
Elaborato grafico

scala

Data: 15 Novembre 2022

Aggiornamenti:-

Nome del File: -

