

MUN. XIII  
 PROPONENTE  
**CONSORZIO PERIFERIE ROMANE**  
 Consorzio per il Recupero Urbanistico e la Qualificazione della Periferia Romana  
 ASSOCIAZIONE CONSORTILE DI RECUPERO URBANO  
 "S. LUIGI"

PROGETTAZIONE  
 Ing. Nicola Di Gregorio  
 Arch. Silvia Milano

Dipartimento Programmazione e Attuazione Urbanistica Direttore Arch. Gianni Gianfrancesco  
**ROMA CAPITALE**  
 12 DIC. 2022  
 Direzione Trasformazione Urbana: Direttore Arch. Paolo Ferraro  
 PO Arch. Paolo Ceccarelli  
 Funzionario Arch. Rita Napolitano  
 Istruttori Geom. Isabella Castellano  
 Geom. Fabio De Minicis

Tavola n. **6** **AREE CON DESTINAZIONE PUBBLICA**  
 scala 1:1.000 Data: 15 novembre 2022 Aggiornamenti: Nome del File:


**LEGENDA**  
 FOGLIO n. 350 all. 546

Perimetro Piano Esecutivo

Perimetro Comparto Soggetto a Convezione

AREE PUBBLICHE

BASE CATASTALE  
 foglio 350 - allegato 546 - giugno 2010  
 foglio 350 - allegato 545 - luglio 2011

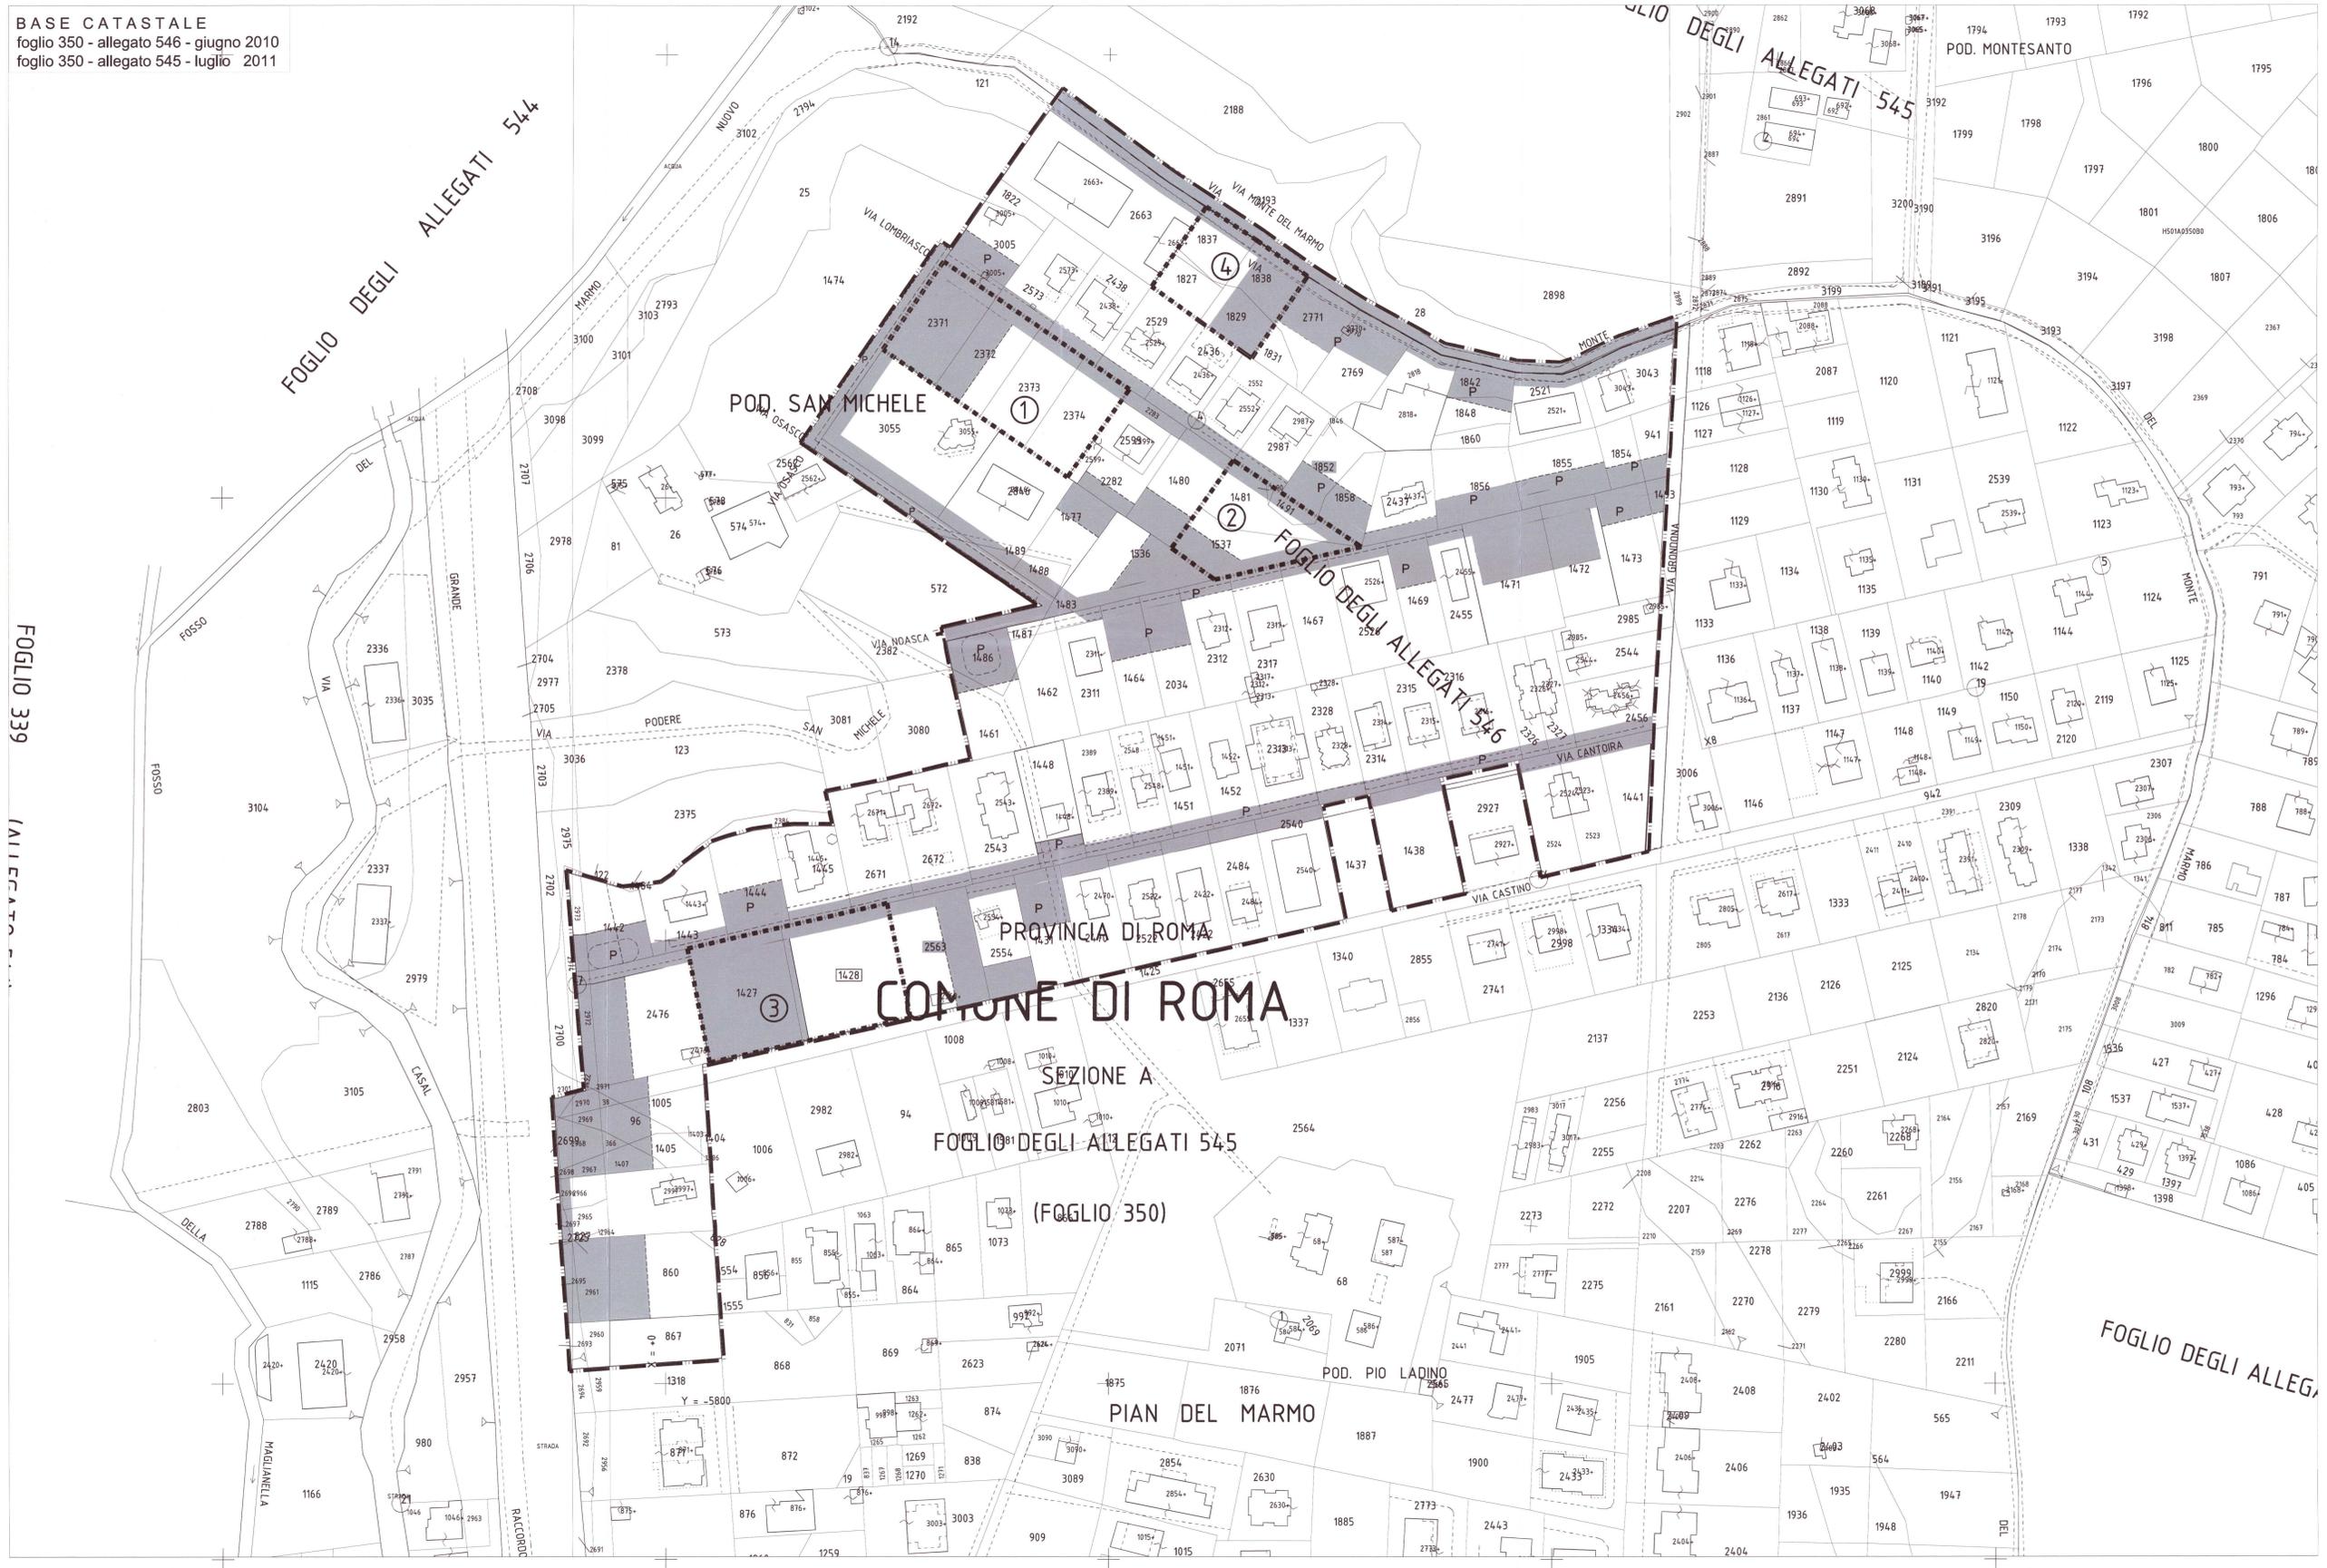

FOGLIO 339  
 ALLEGATO 545

FOGLIO DEGLI ALLEGATI