



INQUADRAMENTO TERRITORIALE





ROMA CAPITALE
 DIPARTIMENTO PROGRAMMAZIONE E ATTUAZIONE URBANISTICA
 U.O. CITTA' PERIFERICA

PIANO ESECUTIVO PER IL RECUPERO URBANISTICO DEL NUCLEO N. 18.3 - "PODERE ZARA - VIA FRACONALTO"

MUN. XVIII **PROPRONTE**
CONSORZIO PERIFERIE ROMANE
 Consorzio per il Recupero Urbanistico e la Qualificazione della Periferia Romana
 ASSOCIAZIONE CONSORTILE DI RECUPERO URBANO "S. LUIGI"

PROGETTAZIONE
 Ing. Nicola Di Gregorio
 Arch. Silvia Milano
 Arch. Alessandro Moccia

Direttore Dipartimento Programmazione e Attuazione Urbanistica Ing. Enrico Stravato
Coordinamento Tecnico - Amministrativo:
 Direttore U.O. Città Periferica Ing. Tomino Egidi
 Arch. Michela Peggoloni
 Arch. Maurizio Santilli
 Funz. Geom. Marco Fattori
 Funz. Geom. Emma Donatiana Vecchio
 Funz. Geom. Mauro Zanini
 Funz. Serv. Tec. St. Graf. Emanuela Morsicato
 Funz. St. Graf. Infor. Terr. Bruna De Lorenzo
 Funz. St. Graf. Infor. Terr. Anna Fontana
 Funz. St. Graf. Infor. Terr. Rossella Staruga
 Funz. Tec. St. Graf. Fabio De Minico
 Intern. Tec. St. Graf. Irene Torani
 Geom. Isabella Castellano
 Geom. Mauro Crimi
 Geom. Raffaele Crusciani
 Geom. Rita Napolitano
 Geom. Antonio Nardone
 Geom. Maria Cristina Riva
 Funz. Dir. Amm. Paolo Di Mario, Eugenia Giordani, Funz. Amm. Flaminia D'Urso, Anna Medaglia, Int. Amm. Monja Cesari, Simonetta Gambadori,
 Oper. Serv. St. Graf. Daniela Andreotti
Supporto Tecnico - Amministrativo R.P.R. S.p.A.:
 Arch. Cristina Campanelli, Geom. Massimo Anselmi, Tec. Aerof. Alessandro Cugulu, Intern. Amm. Maurizio Borelli, Fabrizio Pirazzoli

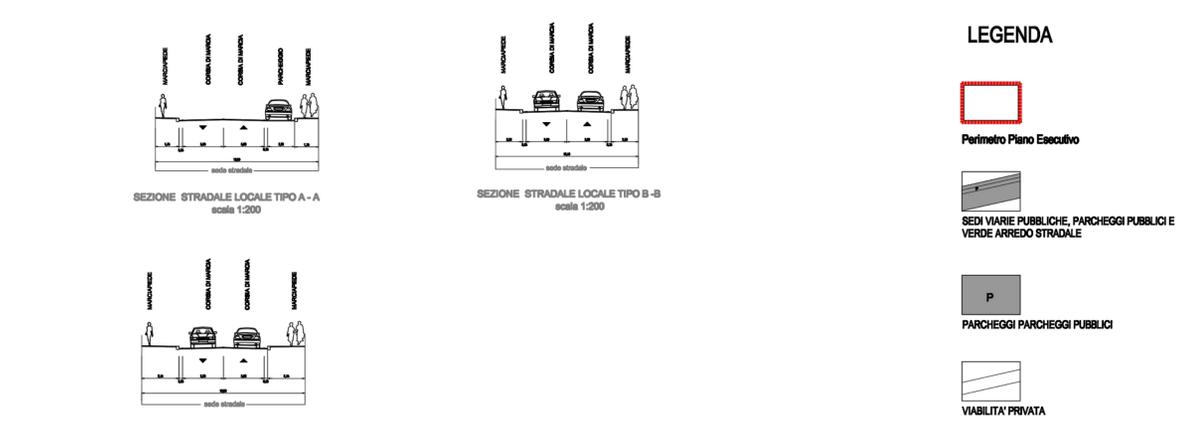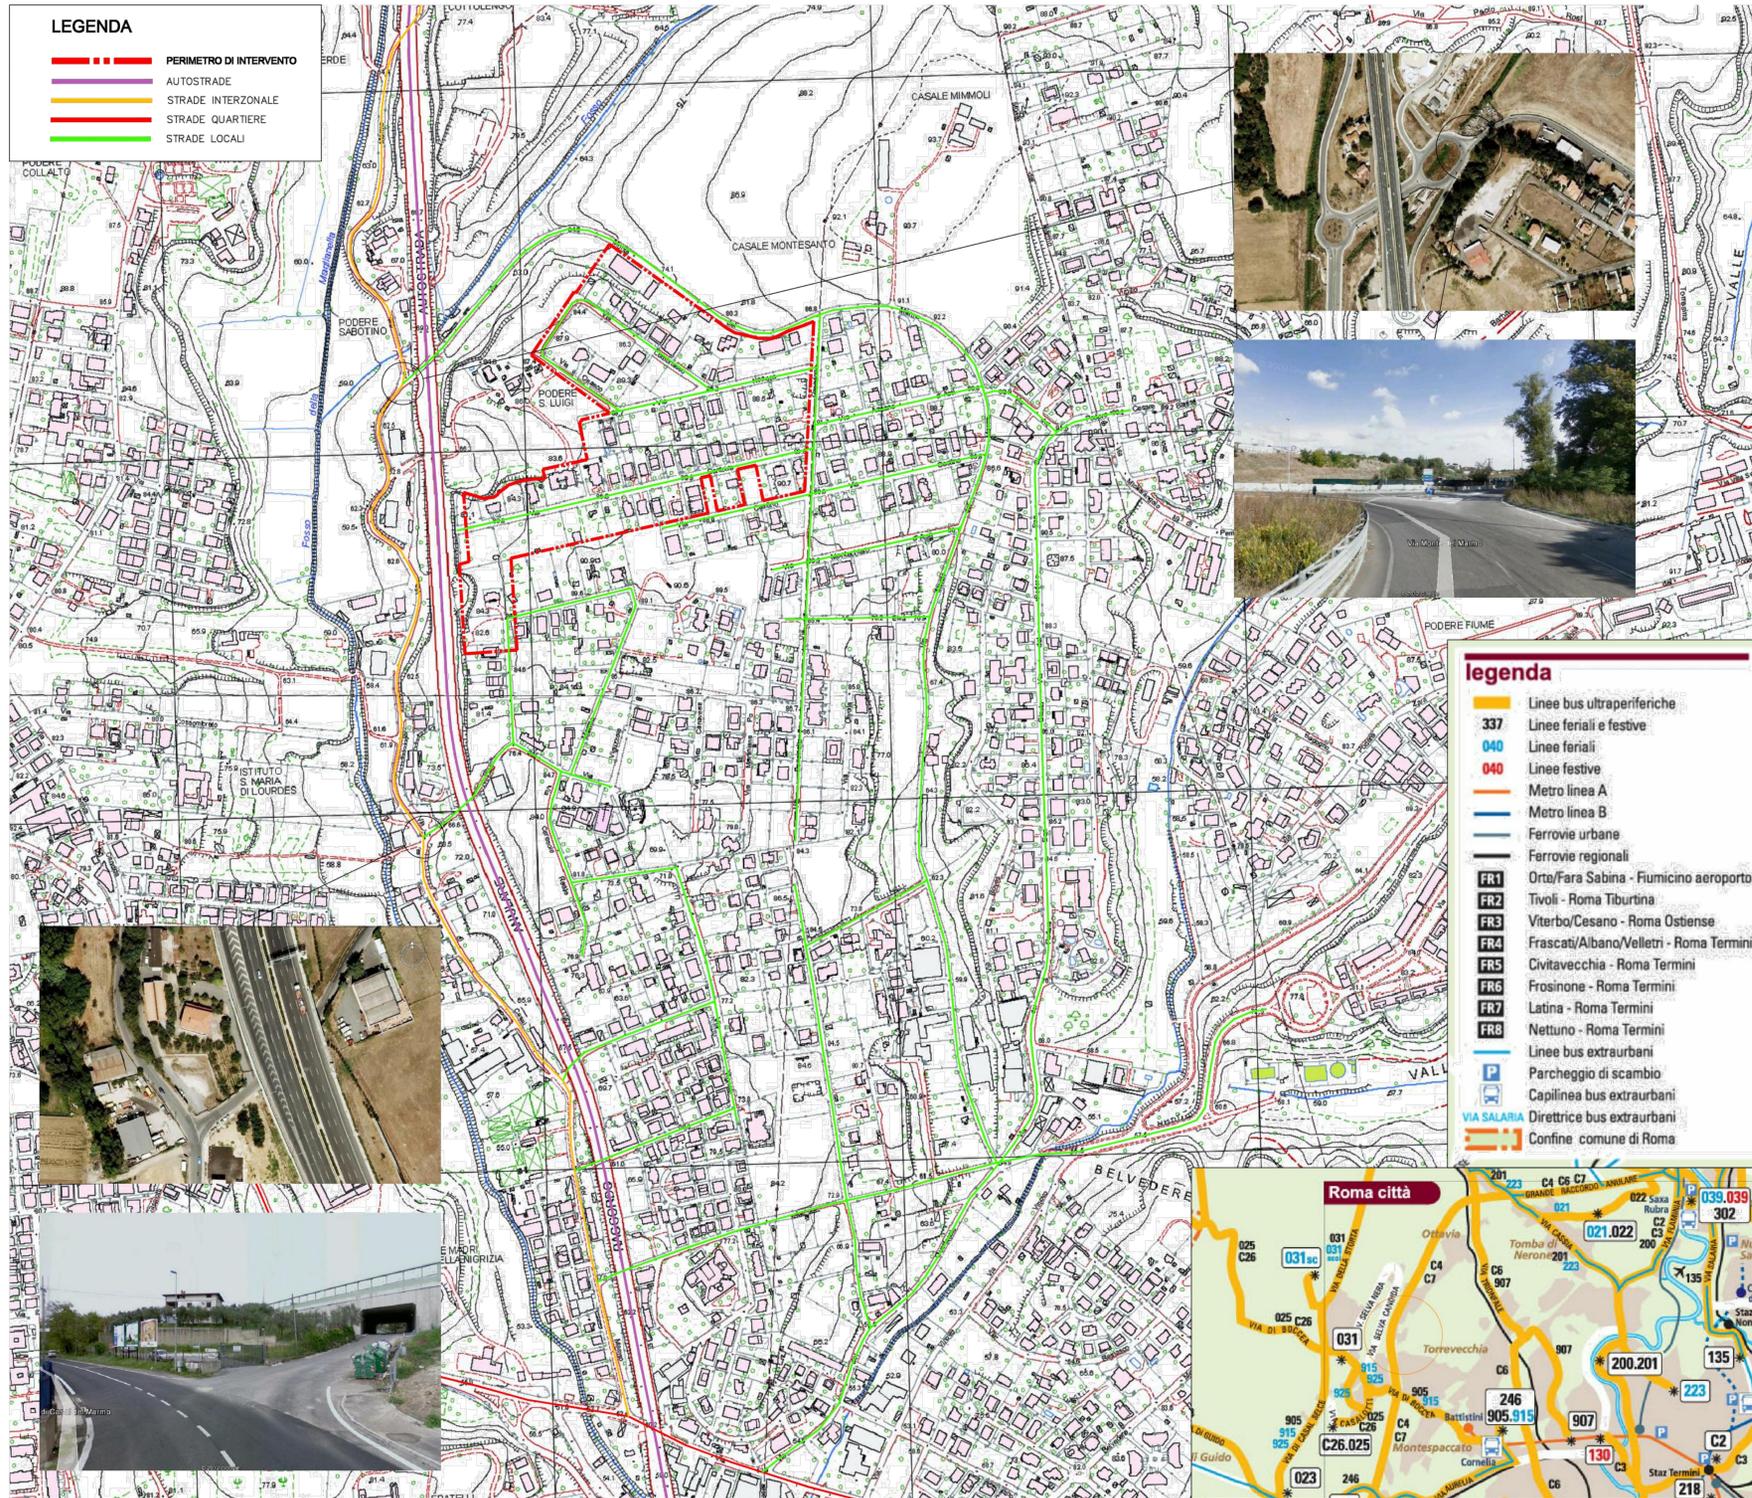

LEGENDA

- Perimetro Piano Esecutivo
- SEDI VIARIE PUBBLICHE, PARCHEGGI PUBBLICI E VERDE ARREDO STRADALE
- P PARCHEGGI PARCHEGGI PUBBLICI
- VIABILITA' PRIVATA

