ROMA CAPITALE

DIPARTIMENTO PROGRAMMAZIONE E ATTUAZIONE URBANISTICA
U.O. CITTA' PERIFERICA

PIANO ESECUTIVO PER IL RECUPERO URBANISTICO DEL NUCLEO
19.9 "FOSSO PIETROSO"

MUNICIPIO XIX

PROPONENTI

"CONSORZIO FOSSO PIETROSO"

Il Presidente
Daniela Biagioli

"PIANI PER LA PERIFERIA" Soc. Coop a.r.l.

COORDINAMENTO TECNICO

Direttore Dipartimento Programmazione e attuazione Urbanistica
Ing. Enrico Simonetti

Coordinamento tecnico amministrativo
Direttore Ing. Tonino Egidoli
Arch. Antonio Fraggiacomo
Arch. Maurizio Santilli
Arch. Maria Teresa Pallotti
Funz. Geom. Marco Pistoni
Funz. Geom. Cosmo Damiano Vecchio
Funz. Geom. Fabio Ferri
Funz. Arm. Tec. Dir. Grad. Emanuela Marcelletti
Funz. Dir. Grad. Info.: Tarcisi Bruno De Lorenzo
Funz. Dir. Grad. Info.: Antonella Maria Pasquali
Funz. Dir. Grad. Info.: Tarcisi Rosario Giuseppe
Istruttore Tecn. Dir. Grad. Fabio De Mario
Istruttore Tecn. Dir. Grad. Ivana Tuccio
Geom. Isabella Castellano
Geom. Fabio Ferri
Geom. Raffaa Cruciani
Geom. Rita Napolitano
Geom. Antonio Ferrante
Geom. Maria Cristina Rizzi
Funz. Dir. Amm.: Paolo Di Mario, Eugenio Girolami, Funz. Amm.: Floriana D'Erso, Anna Maria Ferraro, Istr. Amm.: Renzo Cesaro, Simonetta Gambardella; Coper. Serv.: Supp. Cost: Daniela Pantaloni
Supporto Tecnico – Amministrativo S.p.A. S.p.A.:
Ing. Alessandro Ciarlo, Ing. Alessandro Ciarlo, Ing. Alessandro Ciarlo(Tec. Aard), Alessandro Cagnito, Arch. Antonio Mauriello Bonelli, Fabrizio Piccioni

COORDINAMENTO
Coordinamento delle Periferie:
Consorzio Periferie Romane
Unione Borgate
A.NA.CLIFE.
A.R.C.

PROGETTAZIONE

CIESSE SRL
Direttore Tecnico arch. Emanuela Capannelli
Collaboratori arch. Laura Amodio

Tavola n. **12.2a**

RELAZIONE SULLA MOBILITA': PROGETTO DELLA VIABILITA'

Scala 1:2000 | Tav. 12.2a_Relazione sulla mobilità

LEGENDA

PERIMETRI

- PERIMETRO PIANO ESECUTIVO
- STRADE PUBBLICHE
- P PARCHEGGI
- VERDE PUBBLICO
- SENSI DI MARCIA

SEZIONI STRADALI (esemplificative) - scala 1:200

Sez. A

DOPPIO SENSO DI MARCIA, MARCIAPIEDI E PISTA CICLABILE

Sez. B

DOPPIO SENSO DI MARCIA, MARCIAPIEDI E PISTA CICLABILE

Sez. C

DOPPIO SENSO DI MARCIA E MARCIAPIEDI

Sez. D

DOPPIO SENSO E MARCIAPIEDI

Sez. E

SENSO UNICO E MARCIAPIEDI

SEZIONE TIPO A - A'

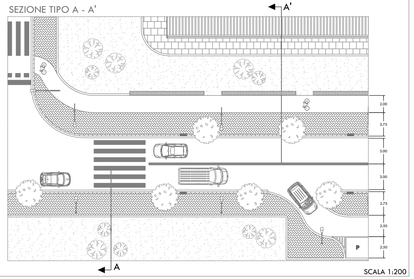

SCALA 1:200

SEZIONE TIPO B - B'

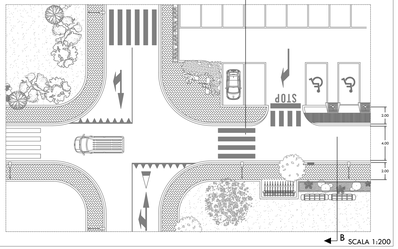

SCALA 1:200

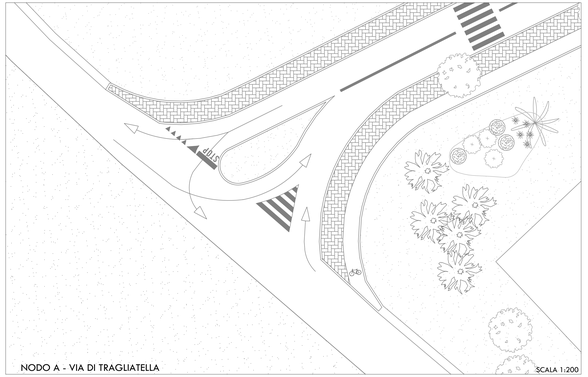

NODO A - VIA DI TRAGLIATELLA

SCALA 1:200

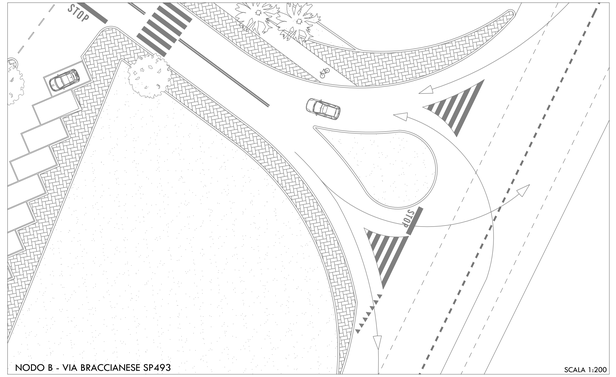

NODO B - VIA BRACCIANESE SP493

SCALA 1:200