

ROMA CAPITALE
 DIPARTIMENTO PROGRAMMAZIONE E ATTUAZIONE URBANISTICA
 U.O. CITTA' PERIFERICA

**PIANO ESECUTIVO PER IL RECUPERO URBANISTICO DEL NUCLEO
 19.9 "FOSSO PIETROSO"**

MUNICIPIO XIX

PROPONENTI
"CONSORZIO FOSSO PIETROSO"
 Il Presidente
 Daniela Biagioli

"PIANI PER LA PERIFERIA" Soc. Coop. a.r.l.

COORDINAMENTO TECNICO

Coordinamento delle Periferie:
 Consorzio Periferie Romane
 Lineone Scorgate
 A.N.A.C.L.P.E.
 A.R.C.


PROGETTAZIONE

CIESSE SRL
 Direttore Tecnico: arch. Emanuela Capannelli
 Collaboratori: arch. Laura Amadio



Direttore Dipartimento Programmazione e attuazione Urbanistica
 Ing. Enrico Stracchio

Coordinamento tecnico amministrativo:
 Direttore Ing. Tonino Egidi
 Arch. Michele Poggendorf
 Arch. Maurizio Santilli
 Piani: Geom. Marco Ramati
 Piani: Geom. Mauro Pizzari
 Piani: Geom. Gianni Santoro Vecchio
 Piani: Geom. Mauro Zanti
 Piani: Arch. Tom. Sil. Graf. Emanuele Horvath
 Piani: Sil. Graf. Infor. Tech. Bruno De Lorenzo
 Piani: Sil. Graf. Infor. Tech. Anna Pasquari
 Piani: Sil. Graf. Infor. Tech. Rosalio Scorigio
 Infor. Tech. Sil. Graf. Paolo De Nardi
 Infor. Tech. Sil. Graf. Irene Tomasi
 Geom. Roberto Carlini
 Geom. Marco Conti
 Geom. Roberto Carlini
 Geom. Rita Napolitano
 Geom. Roberto Carlini
 Geom. Marco Cristoforo Risi
 Piani: Del. Area: Paolo Di Maria, Superio Ciribiani, Foto. Area: Mariano D'Uino, Area
 Metodologia, Infor. Area: Miroslav Cernak, Simona Corbelli, Oper. Serv. Supp. Cost. Daniele
 Anitelli
 Supporto Tecnico - Amministrativo R.P.R. S.p.A.
 Arch. Clelio Conzatti, Geom. Massimo Anselmi, Tec. Aerof. Alessandro Caputo,
 Infor. Area: Maurizio Rinaldi, Fabrizio Pizzardi


Tavola n. **1b** INQUADRAMENTO TERRITORIALE, DESTINAZIONI DI P.R.G. E VINCOLI
 Scala: Tav. 1b_Inquadramento territoriale

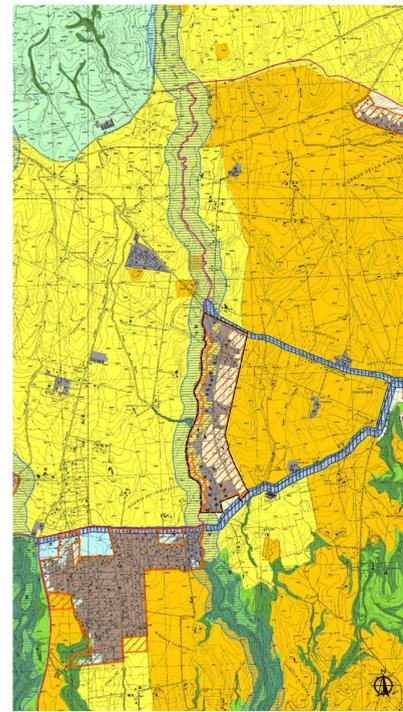


Stralcio PTPR - Tav. A "Sistemi ed ambiti del paesaggio" - scala 1:25.000

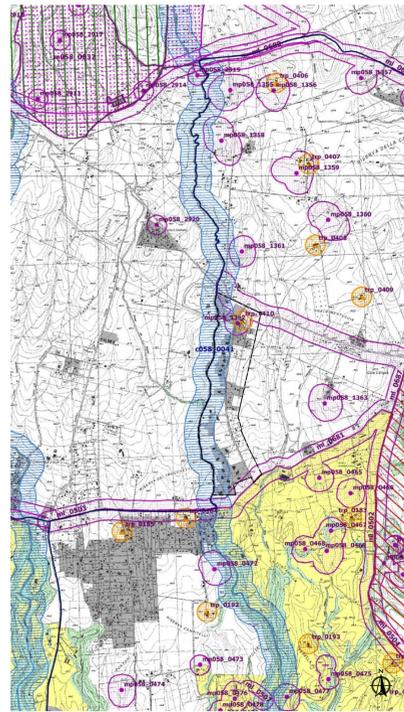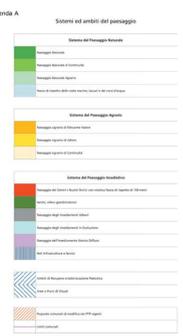

Stralcio PTPR - Tav. B "Beni paesaggistici" - scala 1:25.000

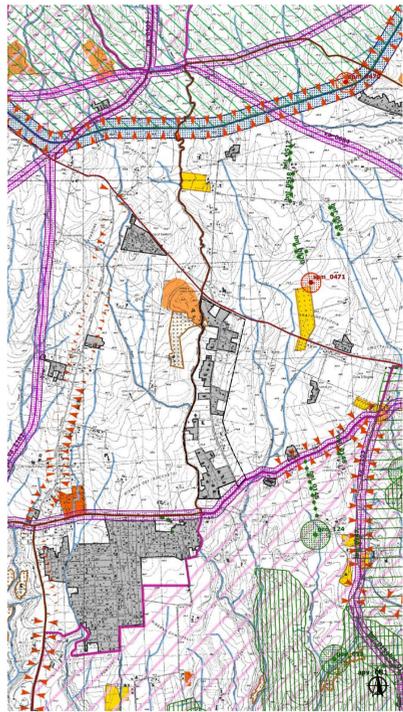

Stralcio PTPR - Tav. C "Beni del patrimonio naturale e culturale" - scala 1:25.000

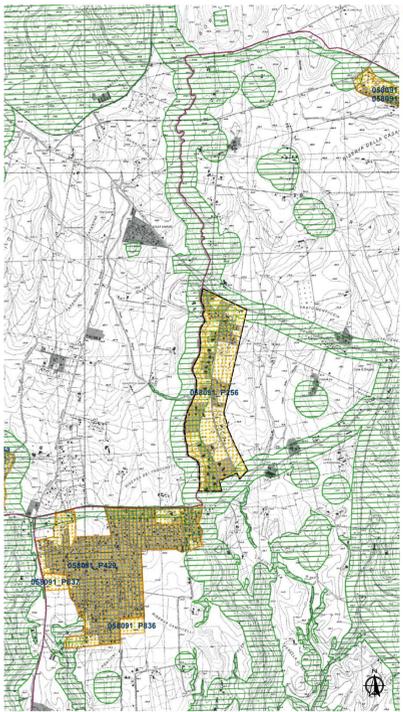

Stralcio PTPR - Tav. D "Proposte comunali di modifica dei PTP vigenti" - scala 1:25.000



LEGENDA

PERIMETRI


- PERIMETRO NUCLEO ORIGINARIO
- PERIMETRO NUCLEO APPROVATO
- PERIMETRO PIANO ESECUTIVO

INFRASTRUTTURE ESISTENTI


- VIABILITA' E SVINCOLI
- LINEA FERROVIARIA
- COLLETTORE PER ACQUE DI PIOGGIA
- COLLETTORE PER ACQUE NERE
- ACQUEDOTTO
- ELETTRODOTTO
- DEPURATORE




Stralcio PTP - E1 "Rilievo dei vincoli paesaggistici" - scala 1:25.000

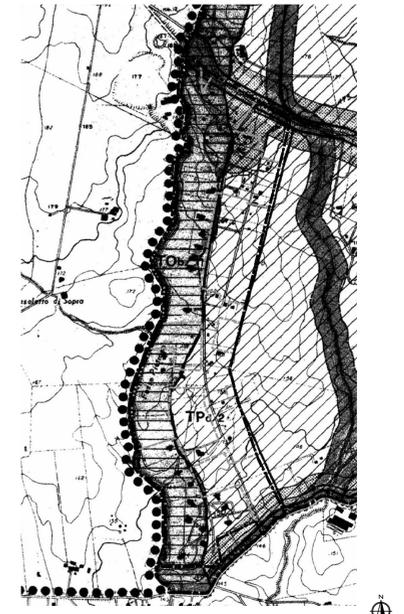

Stralcio PTP - E3 "Classificazione delle aree ai fini della tutela" - scala 1:10.000

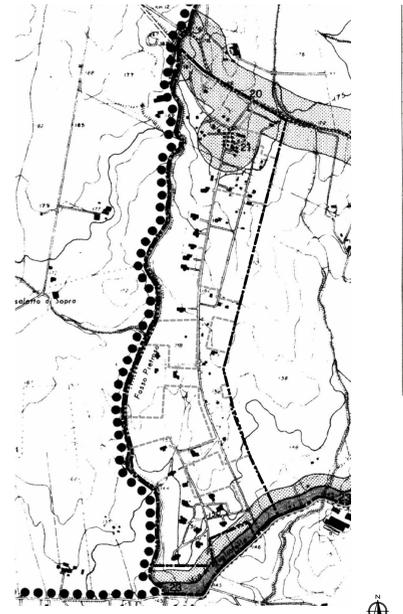

Stralcio PTP - E3 bis "Tutela dei beni di interesse archeologico e storico monumentale" - scala 1:10.000

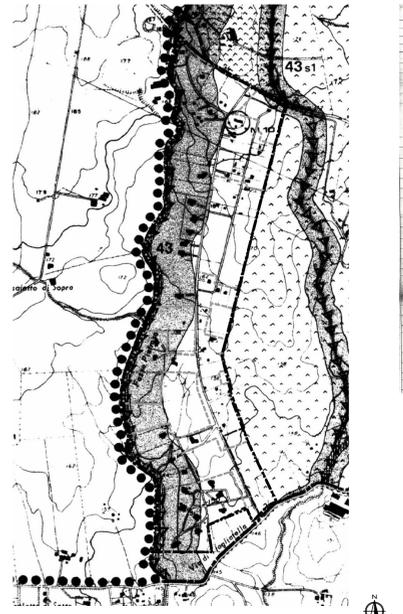

Stralcio PTP - E3 ter "Tutela dei beni di interesse ambientale di tipo geomorfologico, naturalistico e paesistico" - scala 1:10.000

