



ROMA CAPITALE

DIPARTIMENTO PROGRAMMAZIONE E ATTUAZIONE URBANISTICA
U.O. CITTA' PERIFERICA

PIANO ESECUTIVO PER IL RECUPERO URBANISTICO DEL NUCLEO 19.9 "FOSSO PIETROSO"

MUNICIPIO XIX

PROPONENTI



"CONSORZIO FOSSO PIETROSO"

Il Presidente
Daniela Biagioli



"PIANI PER LA PERIFERIA" Soc. Coop a.r.l.

COORDINAMENTO TECNICO

Direttore Dipartimento Programmazione e attuazione Urbanistica
Ing. Errico Stravato

Coordinamento tecnico amministrativo:

Direttore Ing. Tonino Egidi

Arch. Michela Poggipollini

Arch. Maurizio Scattoli

Funz. Geom. Marco Fattori

Funz. Geom. Mauro Pizzuti

Funz. Geom. Cosimo Damiano Vecchio

Funz. Geom. Mauro Zenini

Funz. Serv. Tec. Sist. Graf. Emanuele Moralletto

Funz. Sist. Graf. Infor. Territ. Bruno De Lorenzo

Funz. Sist. Graf. Infor. Territ. Anna Panolotti

Funz. Sist. Graf. Infor. Territ. Rossella Sbarigia

Intruf. Tec. Sist. Graf. Fabio De Mico

Intruf. Tec. Sist. Graf. Irene Taniati

Geom. Isabella Castellano

Geom. Mauro Catti

Geom. Rufino Cruciani

Geom. Rita Napolitano

Geom. Antonio Nardone

Geom. Maria Cristina Rie

Funz. Dir. Amm. Paolo Di Mario, Eugenio Girolami, Funz. Amm. Flavia D'Urso, Anna

Medaglia, Intr. Amm. Manja Cesari, Simona Gombadori, Oper. Serv. Supp. Cost. Daniela

Assistente

Supporto Tecnico - Amministrativo R.p.R. S.p.A.:

Arch. Cristina Campanelli, Geom. Massimo Antonelli, Tec. Aerof. Alessandro Cugola,

Intruf. Amm. Maurizio Bonelli, Fabrizio Pizzoli

Coordinamento delle Periferie:


Consorzio Periferie Romane

Unione Borgate

A.N.A.C.I.P.E.

A.R.C.

PROGETTAZIONE

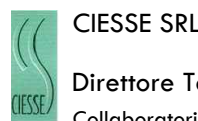

CIESSE SRL

Direttore Tecnico: arch. Emanuela Capannelli

Collaboratori: arch. Laura Amadio

Tavola n.

4b

RELAZIONE VEGETAZIONALE: ELABORATO GRAFICO

Scala: 1:5000

Tav.4b_Relazione Vegetazionale_Elaborato grafico

LEGENDA

	BOSCO RIPARIALE A SALIX ALBA
	BOSCO BASSO A ULMUS MINOR E TALORA LAURUS NOBILIS
	BOSCO A QUERCUS CERRIS
	ULIVETO-GIARDINO
	GIARDINI
	COLTIVAZIONI, MAGGESI, INCOLTI, PRATI-PASCOLI

LEGENDA

PERIMETRI

	PERIMETRO NUCLEO ORIGINARIO		PERIMETRO COMPARTO SOGGETTO A CONVENZIONE
	PERIMETRO NUCLEO APPROVATO		PERIMETRO ACCORPAMENTO
	PERIMETRO PIANO ESECUTIVO		

AREE FONDiarIE


	ZONA DI CONSERVAZIONE, COMPLETAMENTO E NUOVA EDIFICAZIONE ABITATIVA E NON ABITATIVA
	ZONA DI COMPLETAMENTO E NUOVA EDIFICAZIONE ABITATIVA E NON ABITATIVA DI RIDISTRIBUZIONE INTERNA AL NUCLEO ORIGINARIO
	ZONA DI COMPLETAMENTO E NUOVA EDIFICAZIONE ABITATIVA E NON ABITATIVA DI RIDISTRIBUZIONE ESTERNA AL NUCLEO ORIGINARIO
	ZONA DI COMPLETAMENTO E NUOVA EDIFICAZIONE ABITATIVA E NON ABITATIVA DI RIDISTRIBUZIONE INTERNA AI COMPARTI SOGGETTI A CONVENZIONE

AREE PUBBLICHE

	VERDE PUBBLICO ORGANIZZATO
	SERVIZI PUBBLICI DI QUARTIERE
	SEDI VIARIE PUBBLICHE, PARCHEGGI PUBBLICI E VERDE DI ARREDO STRADALE
	AREE FONDiarIE DI NUOVA EDIFICAZIONE ABITATIVA E NON ABITATIVA CON FINALITA' DI INTERESSE PUBBLICO O GENERALE INTERNE AL COMPARTO FONDiarIO PUBBLICO (OVE PREVISTO)

DESTINAZIONE D'USO DELLE AREE PUBBLICHE

	ASILO NIDO		PARCO LIBERO
	SCUOLA MATERNA		GIOCO BIMBI
	SCUOLA ELEMENTARE		ATTREZZATURE DI INTERESSE COMUNE:
	SCUOLA MEDIA INFERIORE		CULTURALI
	ATTREZZATURE PRE-SPORTIVE		SANITARIE
	ATTREZZATURE SPORTIVE		ASSISTENZIALI
			RICREATIVE
			AMMINISTRATIVE
			ANNONARIE
			RELIGIOSE

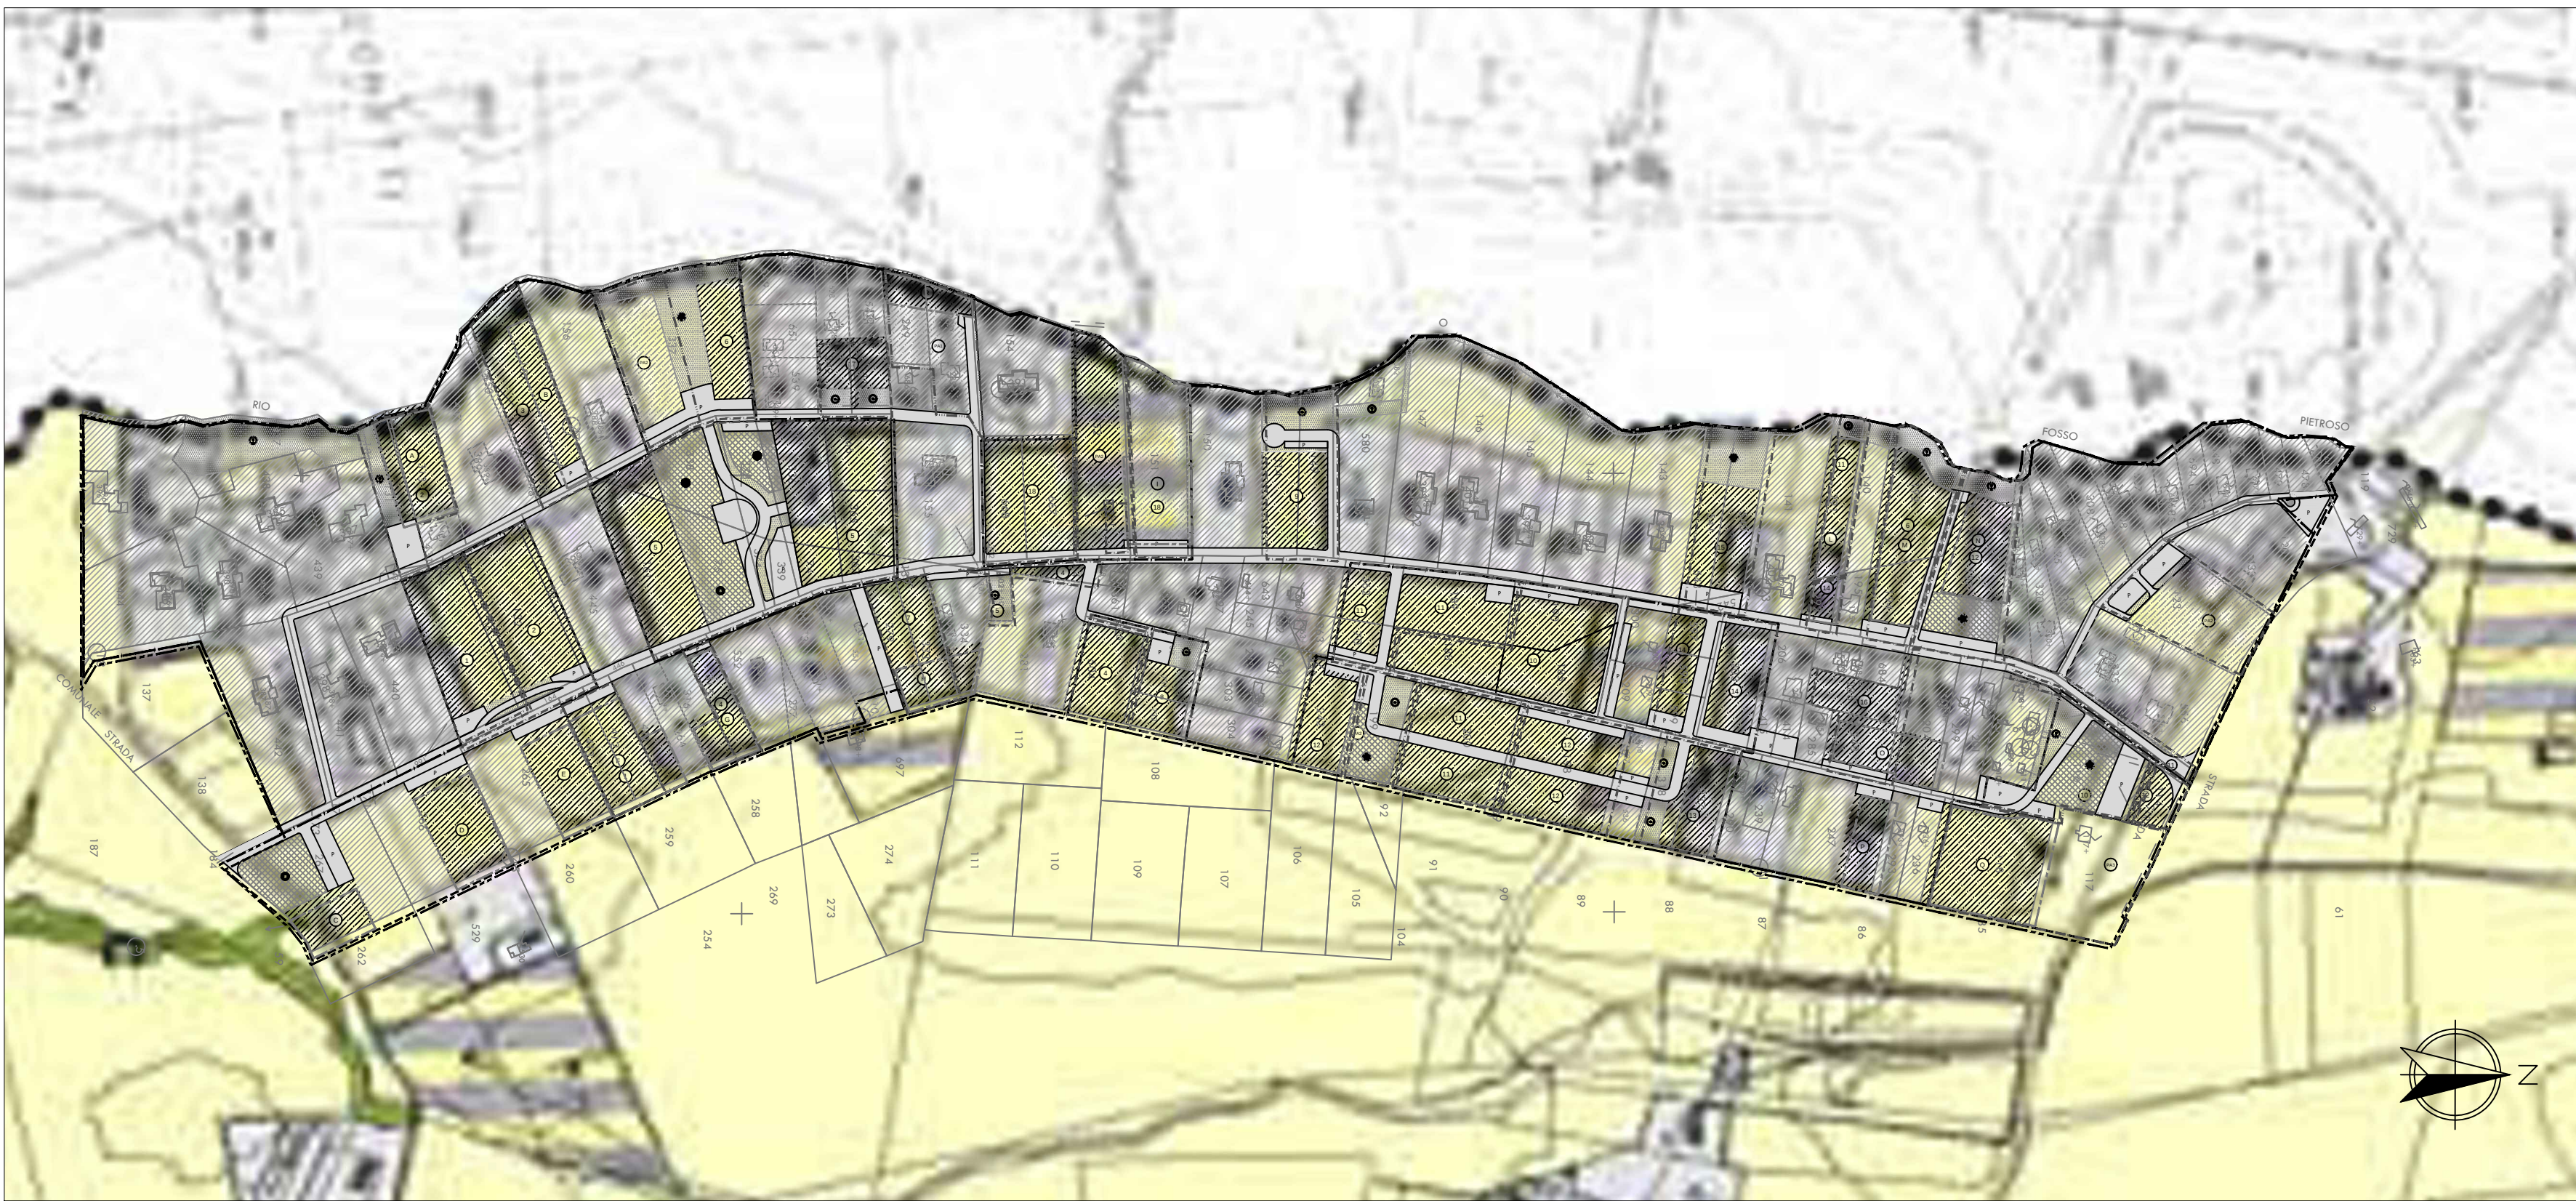

CARTA DELL'USO DEL SUOLO_ TAV G9.7_1 PRG



RELAZIONE VEGETAZIONALE_ELABORATO GRAFICO