

**PIANO ESECUTIVO PER IL RECUPERO URBANISTICO DEL NUCLEO N. 19.12 b - "PIAN DEL MARMO"**



**MUN. XIX** Associazione Consortile di recupero urbano "Buccari II" **Progettista:** Arch. Massimo Fioravanti  
**Presidente:** Stefano Antonelli

Direttore Dipartimento Programmazione e Attuazione Urbanistica Ing. Enrico Stravato  
**Coordinamento e Supporto Tecnico - Amministrativo:**  
Direttore U.O. Città Periferica Ing. Tonino Egidi  
Arch. Michele Poggipollini  
Funt. Geom. Marco Fattori  
Funt. Geom. Mauro Pizzi  
Funt. Geom. Cosma Damiano Vecchio  
Funt. Geom. Mauro Zucchi  
Funt. Serv. Tec. Sit. Graf. Emanuela Morielletto  
Funt. Sit. Graf. Infer. Terr. Bruno De Lorenzo  
Funt. Sit. Graf. Infer. Terr. Anna Panzani  
Funt. Sit. Graf. Infer. Terr. Rosella Sbaraga  
Funt. Tec. Sit. Graf. Infra. Infra. De Mincis  
Funt. Tec. Sit. Graf. Infra. Infra. De Mincis  
Geom. Isabella Castellano  
Geom. Mauro Ciani  
Geom. Raffaele Cruciati  
Geom. Rita Napolitano  
Geom. Antonio Nardone  
Geom. Maria Cristina Bia  
Geom. Salvatore Zilber  
Funt. Dir. Ann. Paolo Di Maria, Eugenia Girardini, Funt. Ann. Anna Medaglia, Funt. Ann. Simona Gambadori, Oper. Serv. Supp. Cui. Daniela Astrolaghi  
**Supporto Tecnico - Amministrativo R.P.R. S.p.A.:**  
Arch. Cristina Campanelli, Geom. Massimo Antonelli, Tec. Arch. Alessandro Caputo, Tec. Arch. Annamaria Barilli, Fabrizio Pranzani

Tavola n. **12.2** **RELAZIONE SULLA MOBILITA'**  
scala: varie Data: Febbraio 2010 Aggiornamenti: Marzo 2012 Tav.12.2 Plan del Mar.


- PERIMETRI**
- PERIMETRO NUCLEO ORIGINARIO
  - PERIMETRO NUCLEO APPROVATO
  - PERIMETRO PIANO ESECUTIVO

- INFRASTRUTTURE ESISTENTI**
- G.R.A.
  - VIABILITA' PRINCIPALE E SVINCOLI
  - VIABILITA' SECONDARIA
  - VIABILITA' DI PROGETTO
  - LINEA FERROVIARIA E STAZIONI
  - SVINCOLO G.R.A.

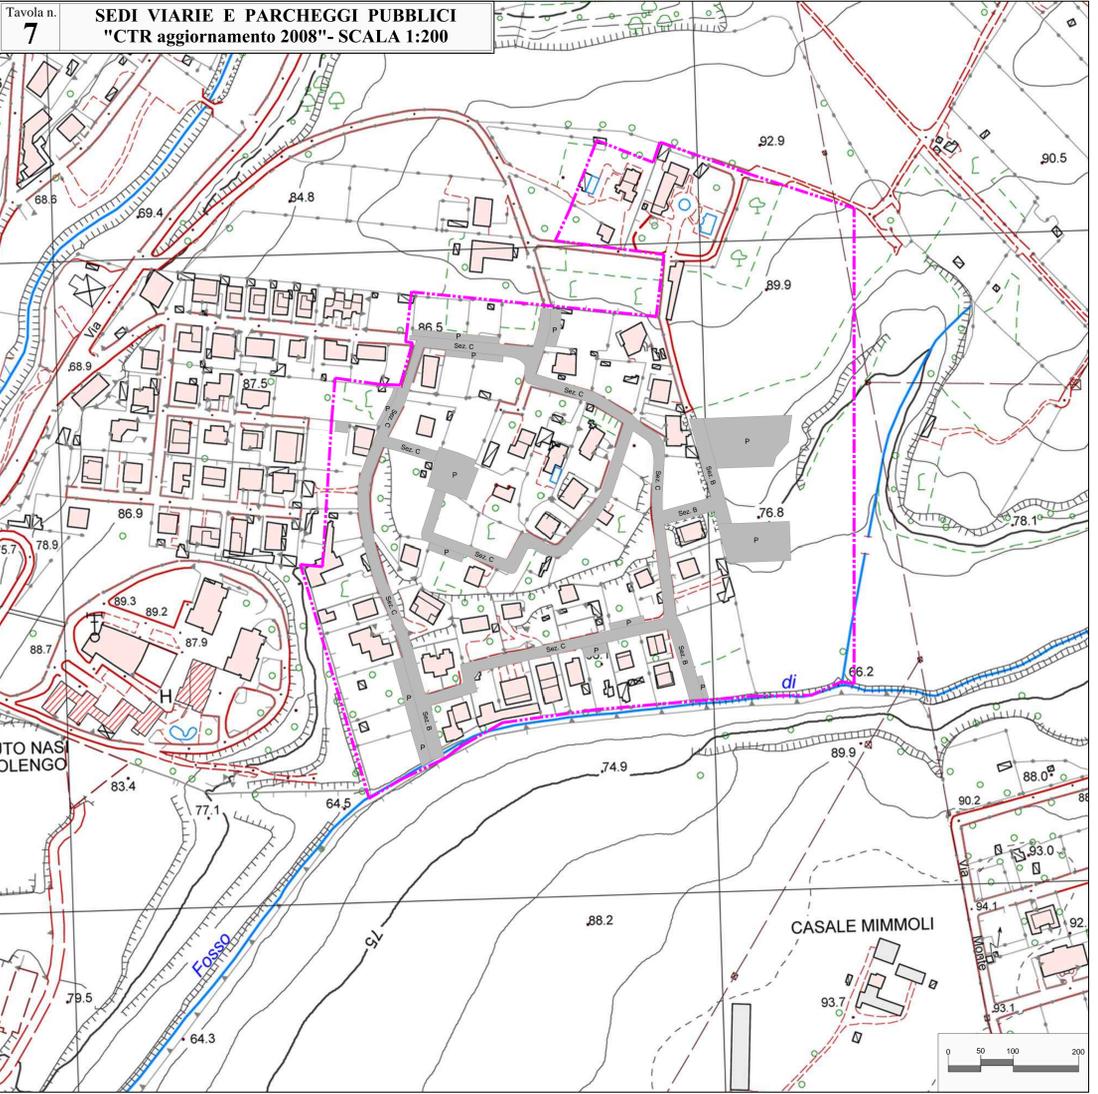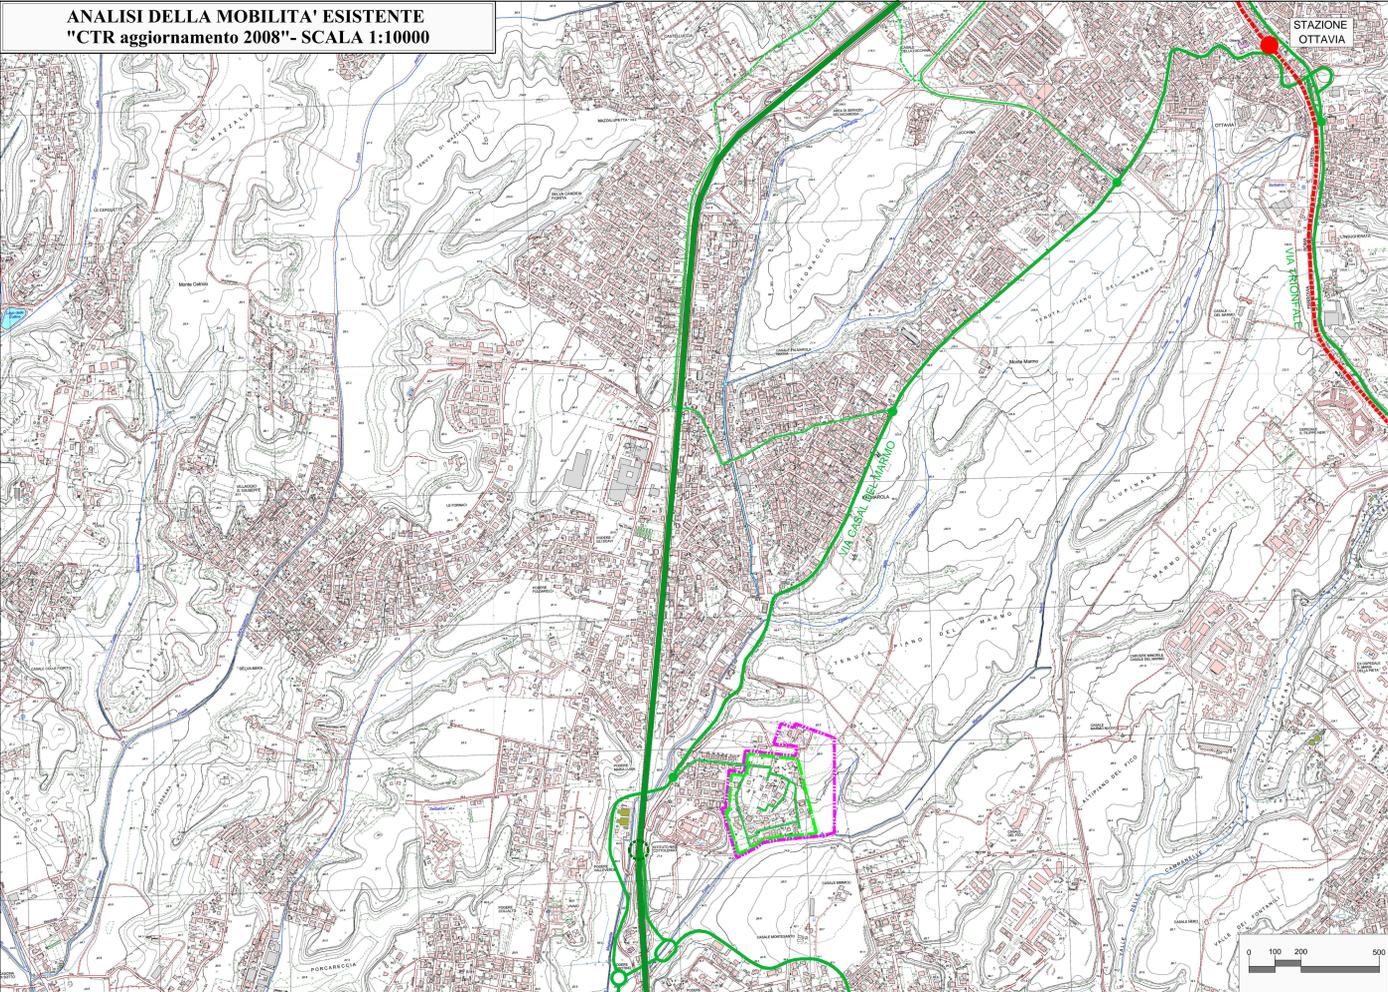


**P.R.G. - SISTEMA DELLE INFRASTRUTTURE PER LA MOBILITA' - TAV. G3.05- SCALA 1:20000**

- INFRASTRUTTURE DEL TRASPORTO PUBBLICO**
- RETE FERROVIARIA**  
esistente  
di nuova costruzione  
da potenziare  
stazioni e fermate esistenti  
stazioni e fermate di nuova costruzione
- RETE METROPOLITANA**  
esistente  
di nuova costruzione  
stazioni esistenti  
stazioni di nuova costruzione  
Corridoi per il trasporto pubblico in sede propria  
esistente  
di nuova costruzione  
Stazioni autolee  
esistente  
di nuova costruzione  
Depositi per il trasporto pubblico  
esistente  
di nuova costruzione
- RETE VIARIA**  
Primaria  
autostradale esistente  
da adeguare  
di nuova costruzione  
extraurbana esistente  
da adeguare  
di nuova costruzione  
urbana esistente  
da adeguare  
di nuova costruzione  
Principale  
extraurbana esistente  
da adeguare  
di nuova costruzione  
urbana esistente  
da adeguare  
di nuova costruzione  
Secondaria  
extraurbana esistente  
da adeguare  
di nuova costruzione  
urbana esistente  
da adeguare  
di nuova costruzione
- Nodi di scambio**  
Trasporto privato sul trasporto pubblico  
metropolitano esistente  
metropolitano di nuova costruzione  
urbano esistente  
urbano di nuova costruzione
- Trasporto pubblico**  
metropolitano esistente  
metropolitano di nuova costruzione  
urbano esistente  
urbano di nuova costruzione
- Stazioni linee nazionali**  
Trasporto merci  
Piattaforme logistiche  
di nuova costruzione  
Aeroporti
- DISCIPLINA DEGLI INTERVENTI DI AMBIENTAZIONE**  
Aree d'ambientazione del sistema viario all'interno di tessuti urbani compatti  
Interventi di riorganizzazione di spazi pubblici (piazze, verde di quartiere, etc.) e tracciati stradali  
Aree d'ambientazione del sistema viario in aree urbane a bassa densità  
Compenetrazione e mitigazione degli impatti previsti dalle opere di nuova realizzazione  
Protezione antirumore (pareti fonoassorbenti, barriere, fasce alberate, fasce frangivento)  
Riservato aree degustative  
Rimboschimenti con essenze autoctone  
Interventi di arborizzazione in spazi pubblici (piazze, verde di quartiere, etc.)  
Aree d'ambientazione del sistema viario da definire nell'ambito di strumenti di progettazione unitaria  
Aree di riequilibrio ambientale e paesaggistico del sistema viario  
Conservazione dei corridoi verdi  
Protezione antirumore e arborizzazione  
Rimboschimenti con essenze autoctone  
Corridoi vegetali degli anelli di interesse naturalistico  
Aumento della nuova arborea tramite elementi di rimboschimento  
Riservato aree degustative e interventi di riqualificazione  
Aree d'ambientazione della viabilità extraurbana  
Associazione del verde di rispetto nella misura ridotta dalle marciapiedi vegetati  
Aree d'ambientazione del sistema ferroviario  
Compenetrazione e mitigazione degli impatti previsti dalle opere di nuova realizzazione  
Protezione antirumore e arborizzazione  
Rimboschimenti con essenze autoctone  
Corridoi vegetali degli anelli di interesse naturalistico  
Aree d'ambientazione dei corridoi per il trasporto pubblico  
Validazione preventiva di compatibilità urbanistica ed ambientale  
Assunzione di specifiche misure di mitigazione dell'impatto derivanti da nuovi servizi trasportati  
Confine comunale

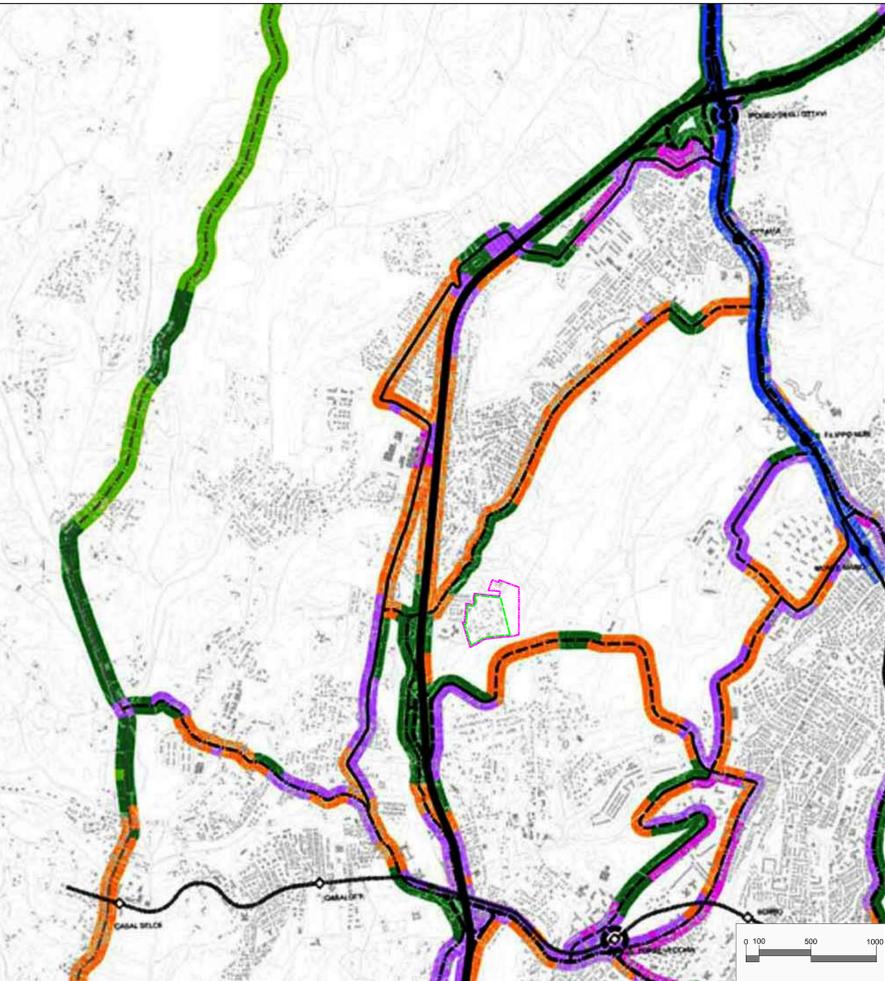

- PERIMETRI**
- PERIMETRO PIANO ESECUTIVO
  - SEDI VIARIE PUBBLICHE, PARCHEGGI PUBBLICI E VERDE DI ARREDO STRADALE
  - VIABILITA' PRIVATA

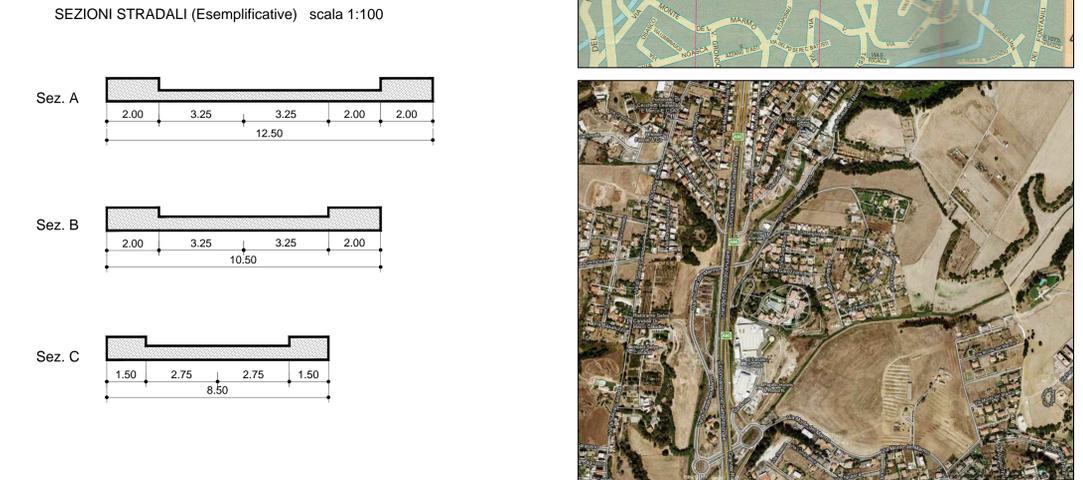

**INQUADRAMENTO TERRITORIALE**

