



ROMA CAPITALE

DIPARTIMENTO PROGRAMMAZIONE E ATTUAZIONE URBANISTICA
U.O. CITTA' PERIFERICA

PIANO ESECUTIVO PER IL RECUPERO URBANISTICO DEL NUCLEO N. 19.12 b - "PIAN DEL MARMO"

MUN. XIX Associazione Consortile di recupero urbano "Buccari II" **Progettista:** Arch. Massimo Fioravanti
Presidente: Stefano Antonelli

Direttore Dipartimento Programmazione e Attuazione Urbanistica Ing. Enrico Stravato
Coordinamento Tecnico - Amministrativo:
Direttore U.O. Città Periferica Ing. Tommaso Egidi
Arch. Michela Poggiolini
Arch. Maurizio Smilli
Fanz. Geom. Marco Fattori
Fanz. Geom. Cosma Damiano Vecchio
Fanz. Geom. Mauro Zamai
Fanz. Serv. Tec. Sist. Graf. Emanuela Moraleto
Fanz. Sist. Graf. Infer. Terraz. Bruno De Lorenzo
Fanz. Sist. Graf. Infer. Terraz. Anna Panasoni
Fanz. Sist. Graf. Infer. Terraz. Rosella Sbaraglia
Fanz. Tech. Sist. Graf. Fabio De Minicis
Fanz. Tech. Sist. Graf. Irene Fornaci
Geom. Jovhella Castellano
Geom. Mauro Ciuti
Geom. Ralfina Craciani
Geom. Sergio Duranovic
Geom. Rita Napolitano
Geom. Antonio Nardone
Geom. Maria Cristina Rita
Fanz. Dir. Ann. Paolo Di Mario, Eugenia Girolami, Fanz. Ann. Flaminia D'Urso, Anna Medaglia, Iar. Ann. Moira Cesari, Simonetta Gambadori
Oper. Serv. Supp. Cuz. Daniela Strolongo
Supporto Tecnico - Amministrativo R.p.R. S.p.A.:
Arch. Cristina Campanelli, Geom. Massimo Antonelli, Tec. Aerof. Alessandro Cagola, Istrut. Amm. Maurizio Barvelli, Fabrizio Pirazzoli

Tavola n. 3 ANALISI DELLO STATO DI FATTO
Urbanizzazione Primaria e Secondaria
scala 1:2000 | Data: Febbraio 2010 | Aggiornamenti: Marzo 2012 | Tav.3 Pian del Marmo

PERIMETRI

- PERIMETRO PIANO ESECUTIVO

AREE PUBBLICHE ESISTENTI


- VERDE PUBBLICO ORGANIZZATO
- SERVIZI PUBBLICI DI QUARTIERE
- SEDI VIARIE PUBBLICHE, PARCHEGGI PUBBLICI E VERDE DI ARREDO STRADALE

INFRASTRUTTURE ESISTENTI

- LINEA FERROVIARIA
- COLLETTORE PER ACQUE DI PIOGGIA
- COLLETTORE PER ACQUE NERE
- ACQUEDOTTO
- ELETTRODOTTO
- DEPURATORE

DESTINAZIONE D'USO DELLE AREE PUBBLICHE

ASILO NIDO	ATTREZZATURE SPORTIVE
SCUOLA MATERNA	PARCO LIBERO
SCUOLA ELEMENTARE	GIOCO BIMBI
SCUOLA MEDIA INFERIORE	ATTREZZATURE DI INTERESSE COMUNE:
ATTREZZATURE PRE-SPORTIVE	CULTURALI
	SANITARIE
	ASSISTENZIALI
	RICREATIVE
	AMMINISTRATIVE
	ANNONARIE
	RELIGIOSE

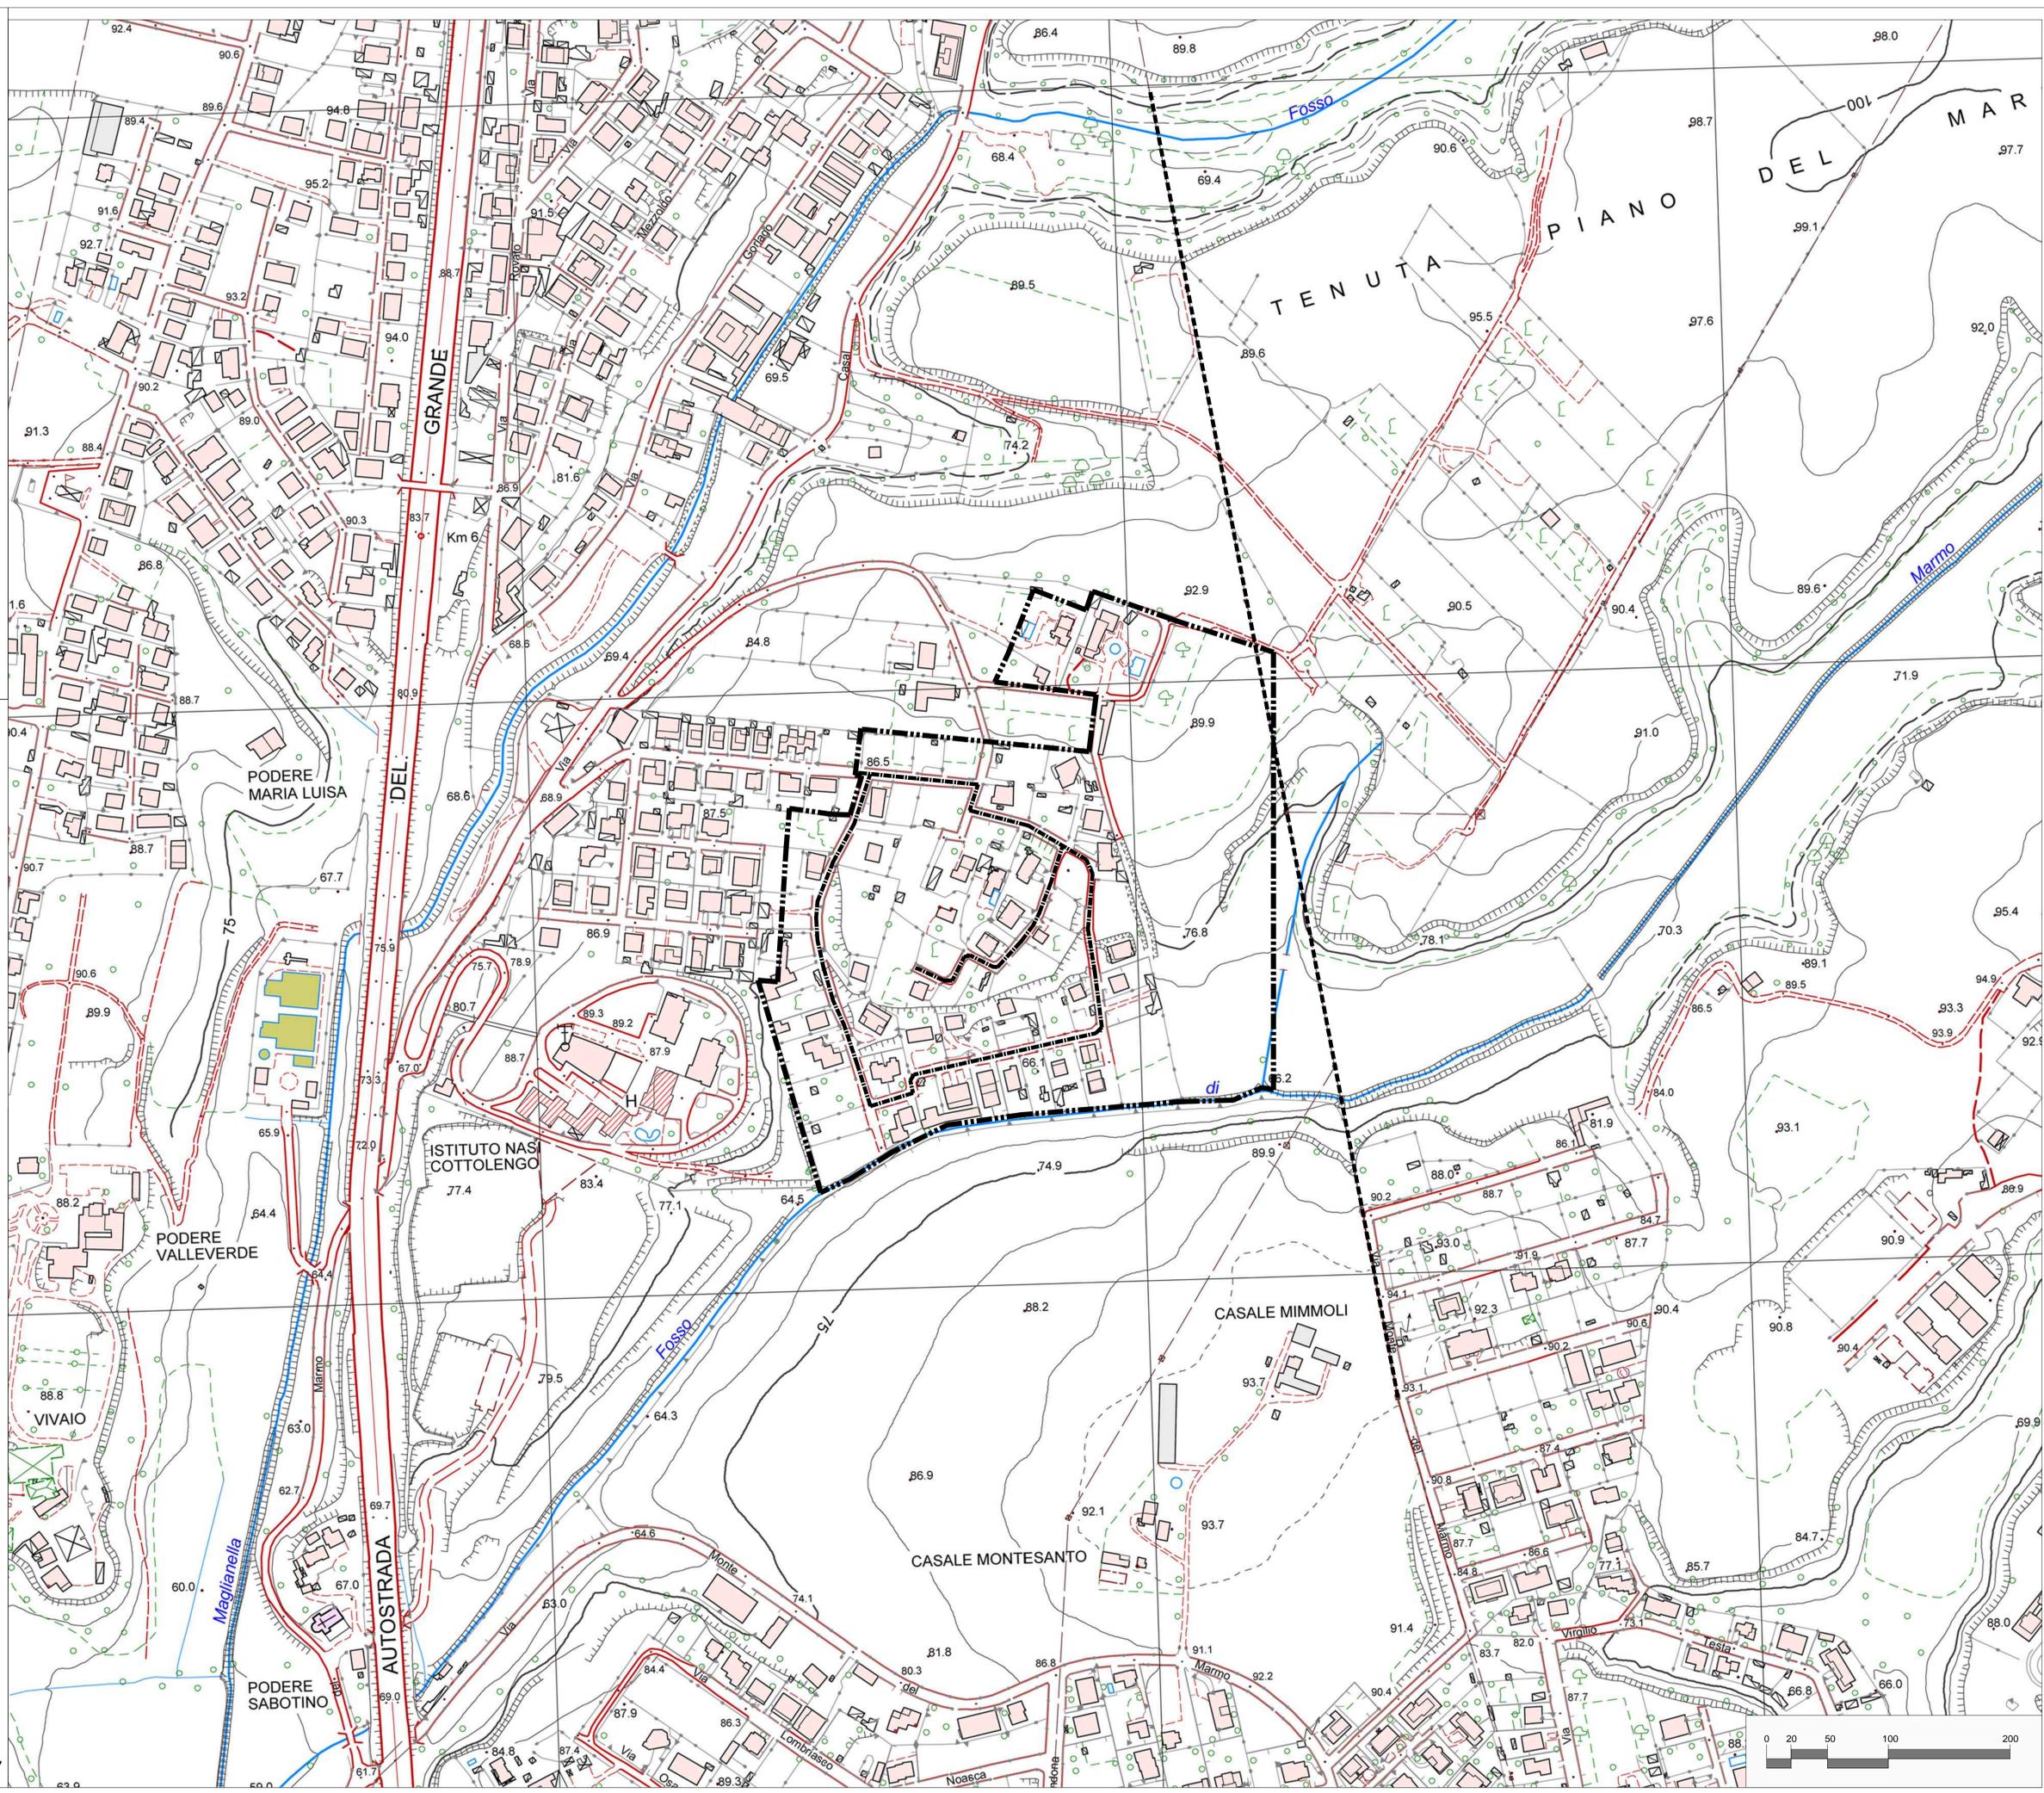

SULLA BASE DELLA PLANIMETRIA AEROFOTOGRAMMETRICA "CTR-aggiornamento 2008"