

# ROMA CAPITALE

DIPARTIMENTO PROGRAMMAZIONE E ATTUAZIONE URBANISTICA  
U.O. CITTA' PERIFERICA

## PIANO ESECUTIVO PER IL RECUPERO URBANISTICO DEL NUCLEO 20.9B "CESANO - VIA DI BACCANELLO - VIA DI COLLE FEBBRARO"



MUN. XX

### PROPONENTI

**CONSORZIO "PERIFERIE ROMANE"**  
Consorzio per il recupero urbanistico e la qualificazione della periferia romana  
**A.R.C.**  
Associazione Recupero Cittadino  
**ASSOCIAZIONE CONSORTILE DI RECUPERO URBANO CESANO - "CIOCCHETTI"**

### COORDINAMENTO TECNICO

**COORDINAMENTO DELLE PERIFERIE**  
Associazione tra Consorzio Periferie Romane - Unione Borghe - A.N.A.C.P.E. - A.R.C.  
**PROGETTAZIONE**  
*architetto*  
Via Borgo di Sopra, 20 - 00123 Roma

Arch. Simone Patriarca  
Arch. Alessandro Pisci



Direttore Dipartimento Programmazione ed Attuazione Urbanistica Ing. Enrico Stravato  
**Coordinamento Tecnico - Amministrativo:**  
Direttore U.O. Città Periferica: Ing. Tommaso Egidi  
Arch. Maurizio Poggiani  
Arch. Maurizio Santini  
Funz. Geom. Marco Fattori  
Funz. Geom. Chiara Damiano Vecchio  
Funz. Geom. Mauro Zorini  
Funz. Serv. Tec. Sist. Graf. Emanuela Morsellino  
Funz. Sist. Graf. Infor. Term. Bruno De Lorenzo  
Funz. Sist. Graf. Infor. Term. Anna Passavanti  
Funz. Sist. Graf. Infor. Term. Rosella Sporgia  
Infor. Term. Sist. Graf. Fabio De Mico  
Infor. Term. Sist. Graf. Irene Tomasi  
Geom. Isabella Castellano  
Geom. Mauro Cotti  
Geom. Rufina Craxone  
Geom. Sergio Durastante  
Geom. Rita Napolitano  
Geom. Antonio Nardone  
Geom. Maria Cristina Rita  
Geom. Salvatore Zullo  
Funz. Dir. Amm. Paola Di Mario, Egegna Giordani, Funz. Amm. Flavia D'Urso, Anna Melaglio  
Coop. Serv. Supp. Cusi Daniela Almagro  
Soggett. Proiect - Anedimaster - A.R.C. S.p.A. :  
Arch. Cristina Campanelli, Geom. Massimo Antonelli, Tec. Aerol. Alessandro Cugola,  
Infor. Ammin. Maurizio Baroni, Fabrizio Pirazzoli

### Tavola n. 7 SEDI VIARIE E PARCHEGGI PUBBLICI

scala 1:2000 Data: 28/08/2012 Aggiornamenti: 01/2013

### LEGENDA:

- VIABILITA' PUBBLICA E PARCHEGGI
- VIABILITA' PRIVATA
- DOPPIO SENSO DI MARCIA
- SENSO UNICO DI MARCIA

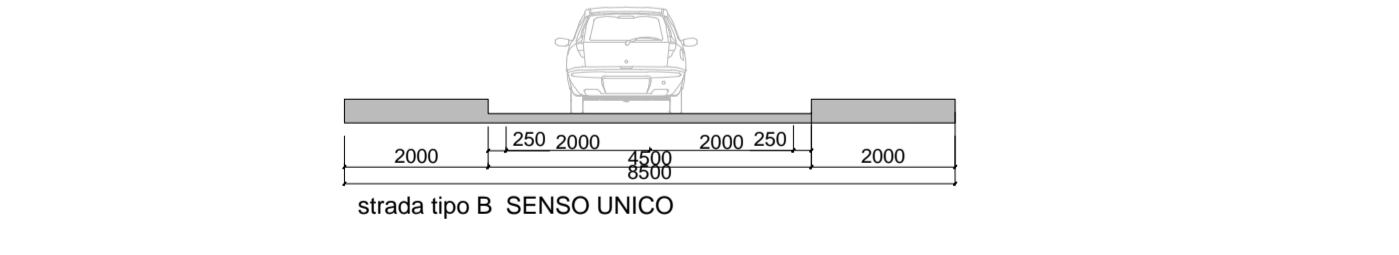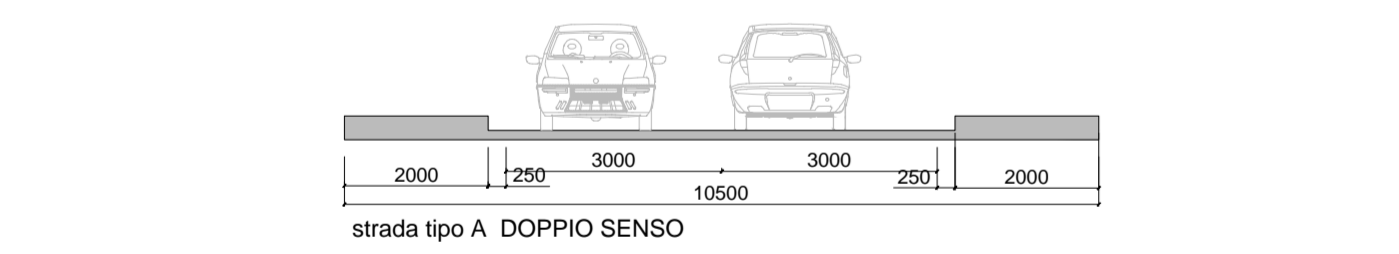

FOG. 19

FOGLIO 21