



**PIANO ESECUTIVO PER IL RECUPERO URBANISTICO DEL
NUCLEO N. 20.2A - "PANTARELLI-VIA ANGUILLARESE"**



PROPONENTI
CONSORZIO "PERIFERIE ROMANE"
Consorzio per il recupero urbanistico e
la qualificazione della periferia romana

**ASSOCIAZIONE CONSORTILE
DI RECUPERO URBANO
"COLLE DEI PINI ANGUILLARESE"**

COORDINAMENTO TECNICO

COORDINAMENTO DELLE PERIFERIE:
Consorzio Periferie Romane -
Unione Bologna - ANA CI PE - A.R.C.

PROGETTAZIONE

**RESPONSABILI PIANO
PROGETTAZIONE**
Archi. Fabio Barbotone
Via Tommaso Campanella 11
00186 Roma
tel.06.58.72.81.01
e-mail: studio_barbotone@gmail.com

PROGETTISTI
Archi. Nicola Marinero

Direttore Dipartimento Programmazione e Attuazione Urbanistica Ing. Enrico Striano

Coordinamento Tecnico - Amministrativo :

Direttore U.O. Cita' e Periferia Ing. Tommaso Epifani

Archi. Nicola Roggiani

Archi. Maurizio Sestini

Archi. Maurizio Sestini

Funz. Gen. Cosimo Damiano Nobile

Funz. Gen. Mauro Zanni

Funz. Gen. Maurizio Marinero

Funz. Gen. Marco Zanni

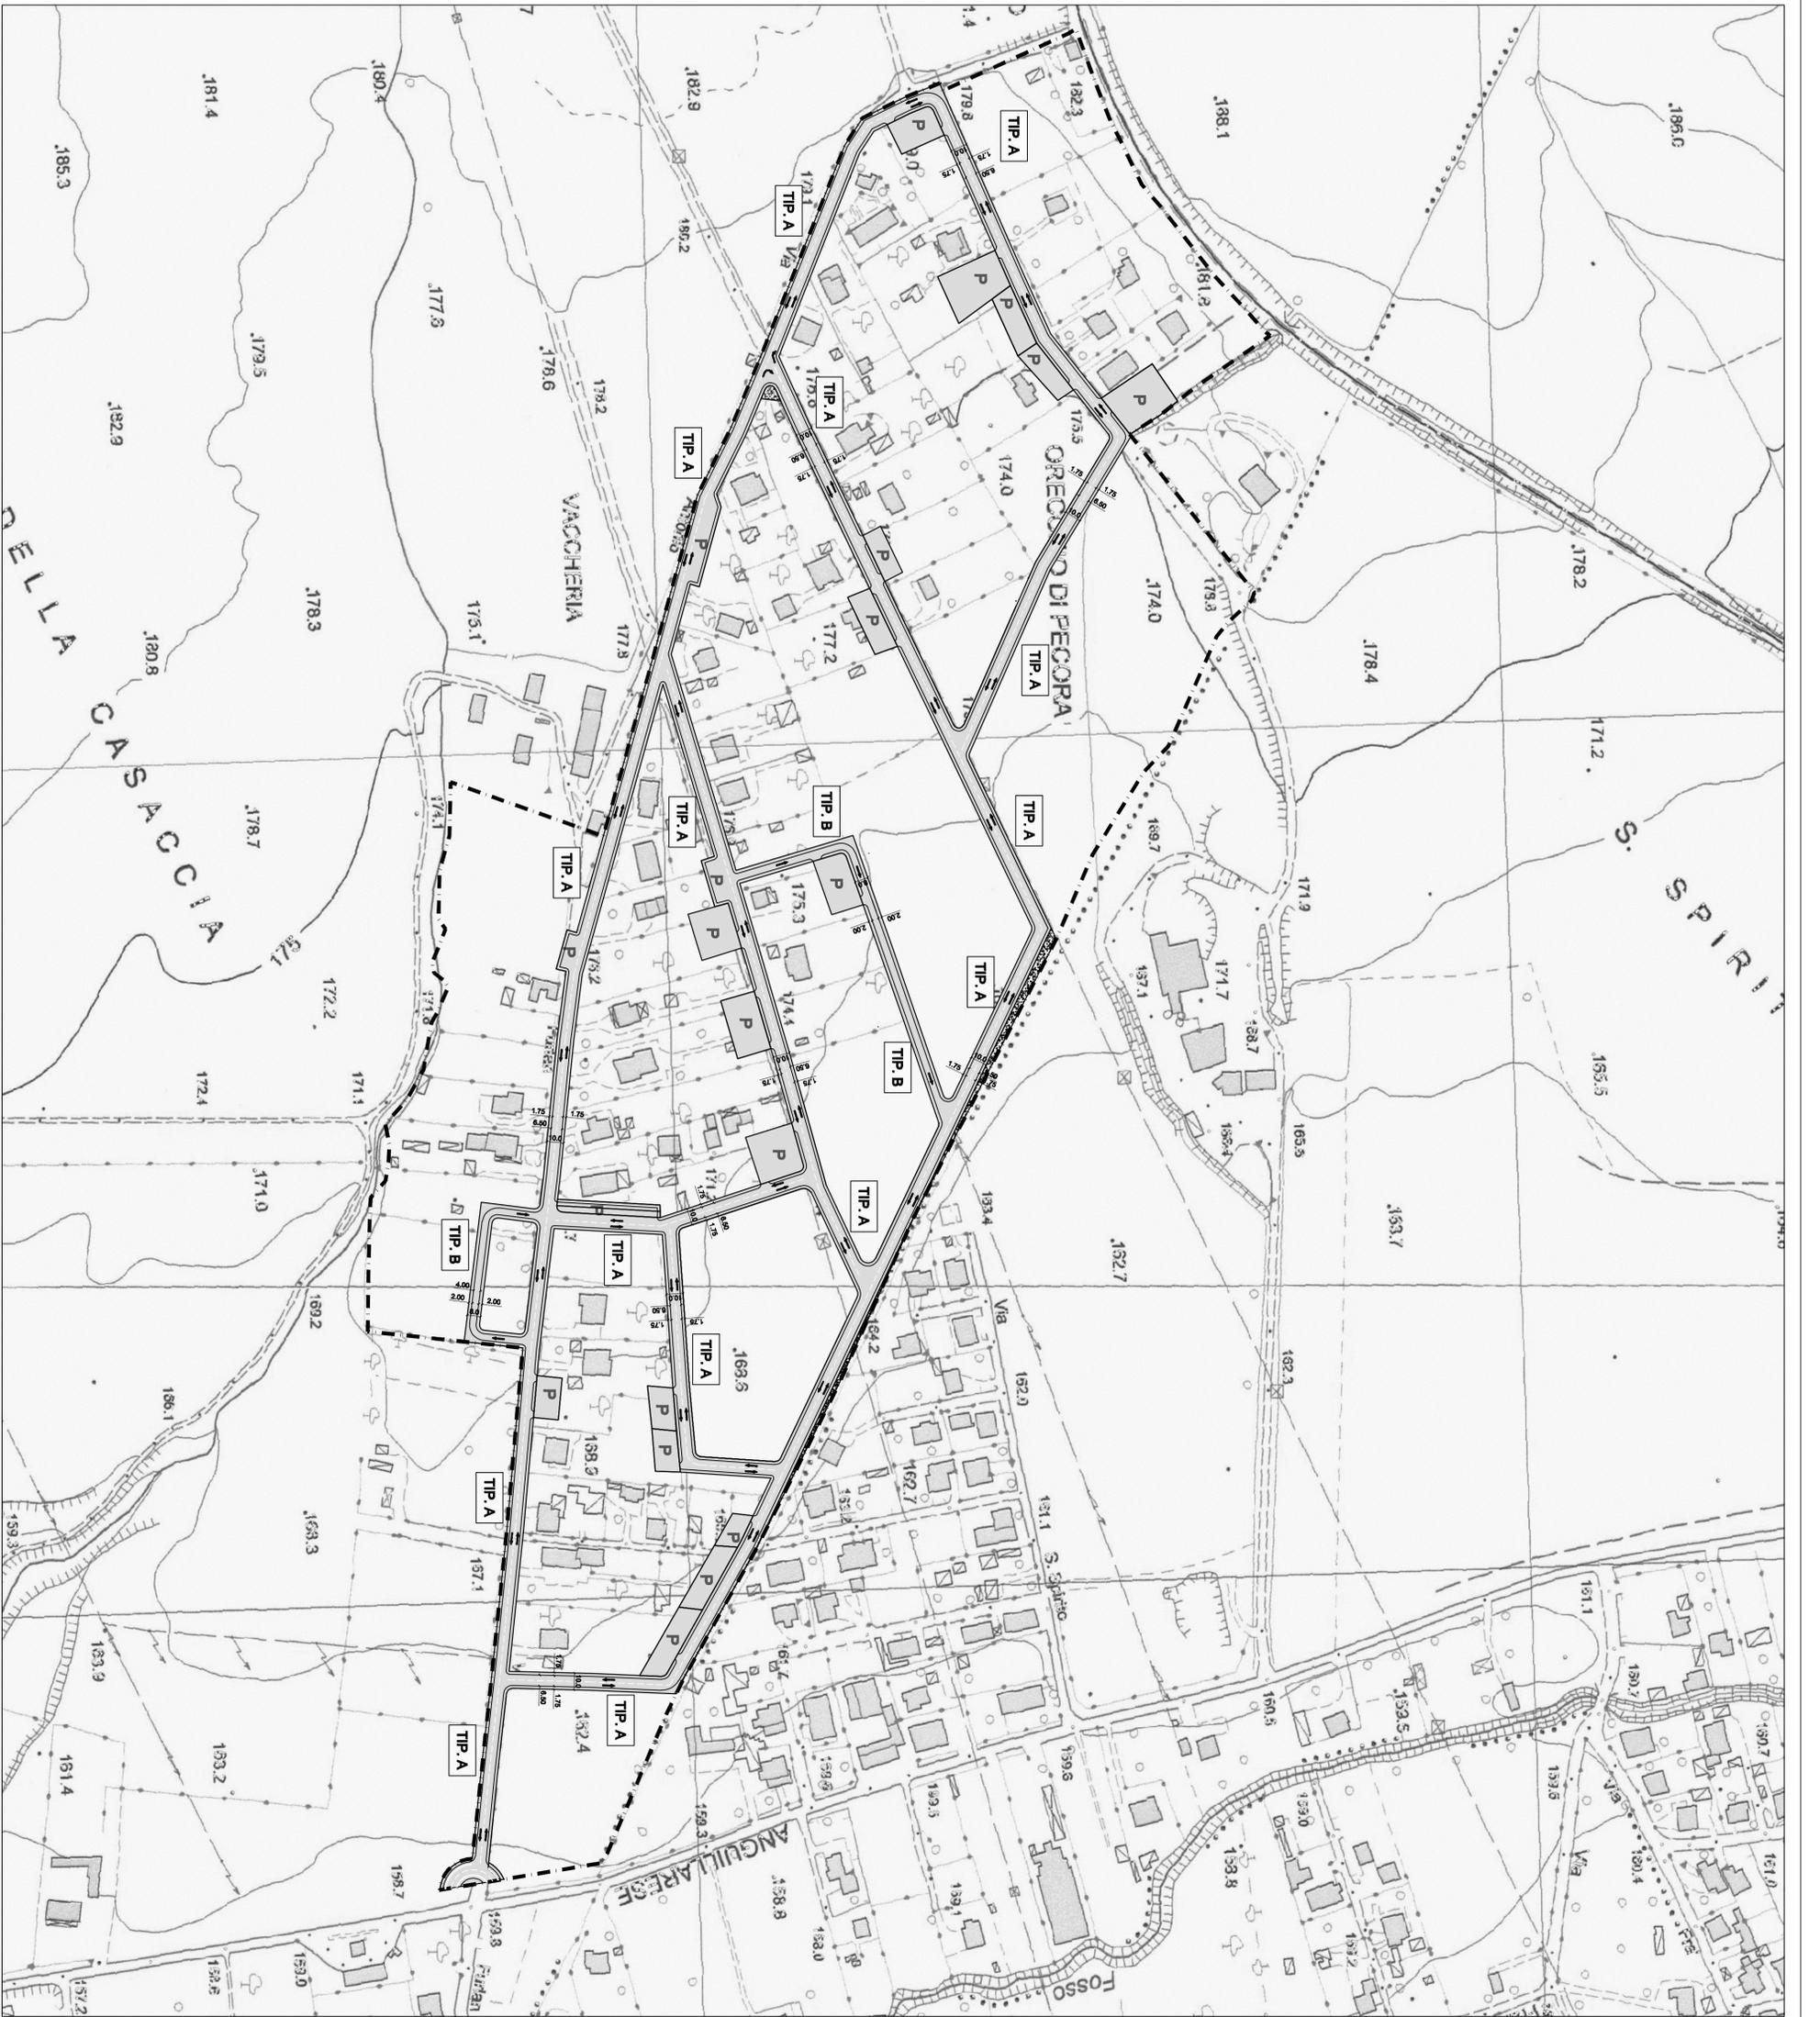


Tavola n. 7
RETE VIARIA E PARCHEGGI PUBBLICI


SCALA 1:2000

DATA: Marzo 2012
AGG. n°


LEGENDA

- PERIMETRO PIANO ESECUTIVO
- SEDI VARIE PUBBLICHE, PARCHEGGI PUBBLICI E VERDE DI ARREDO STRADALE
- VIABILITA' PRIVATA

SEZIONI STRADALI (Esemplificative) scala 1:200

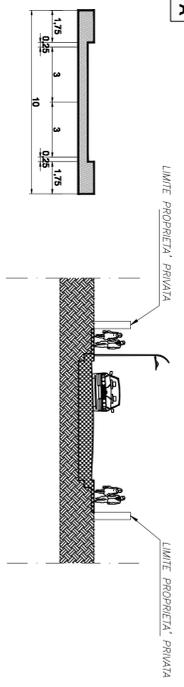

TIP. B

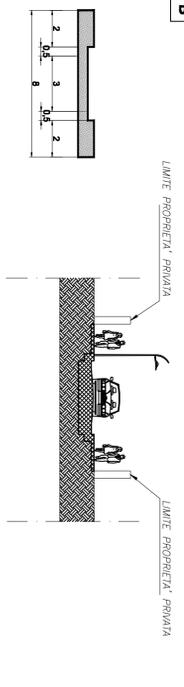

SEZIONI STRADALI (Esemplificative) scala 1:200

