



ROMA CAPITALE

DIPARTIMENTO PROGRAMMAZIONE E ATTUAZIONE URBANISTICA
U.O. CITTA' PERIFERICA

PIANO ESECUTIVO PER IL RECUPERO URBANISTICO DEL NUCLEO N.5.2 a/b - " CASAL MONASTERO"

MUN.

V

ALLEGATO ALLA DELIBERA D.C.
n. 37 del 08/10/2013



Consorzio Casal Monastero 5.2b
Il presidente
Luciano Rossi

Prato Lauro 5.2a
Il presidente
Stefano La Greca
Bertacchi



Progettista : Arch. Mario Campadello

Direttore Dipartimento Programmazione e Attuazione Urbanistica Ing. Errico Stravato

Coordinamento Tecnico - Amministrativo:

Direttore U.O. Città Periferica Ing. Tonino Egiddi

Arch. Michela Poggipollini

Arch. Maurizio Santilli

Funz. Geom. Marco Fattori

Funz. Geom. Cosma Damiano Vecchio

Funz. Geom. Mauro Zamini

Funz. Serv. Tec. Sist. Graf. Emanuela Morsetto

Funz. Sist. Graf. Infor. Territ. Bruno De Lorenzo

Funz. Sist. Graf. Infor. Territ. Anna Panaiotti

Funz. Sist. Graf. Infor. Territ. Rossella Sbarigia

Istrut. Tecn. Sist. Graf. Fabio De Minicis

Istrut. Tecn. Sist. Graf. Irene Tormai

Geom. Isabella Castellano

Geom. Mauro Ciotti

Geom. Rufina Cruciani

Geom. Rita Napolitano

Geom. Antonio Nardone

Geom. Maria Cristina Ria

Funz. Dir. Amm.: Paolo Di Mario, Eugenia Girolami; Funz. Amm. Floriana D'Urso, Anna Medaglia; Istr. Amm. Monja Cesari, Simonetta Gambadori;

Oper. Serv. Supp. Cust. Daniela Astrolago

Supporto Tecnico - Amministrativo R.p.R. S.p.A.:

Arch. Cristina Campanelli; Geom. Massimo Antonelli; Tec. Aerof. Alessandro Cugola; Istrut. Ammin.: Maurizio Barelli, Fabrizio Pirazzoli

IL DIRIGENTE
Ing. Tonino Egiddi



Tavola n.

1/E1

PIANIFICAZIONE TERRITORIALE PAESISTICA

scala 1: 10.000


Data 15/07/2010

Aggiornamenti :

04/2012

12/2012

T5.2A-B_tav.1_e.dwg

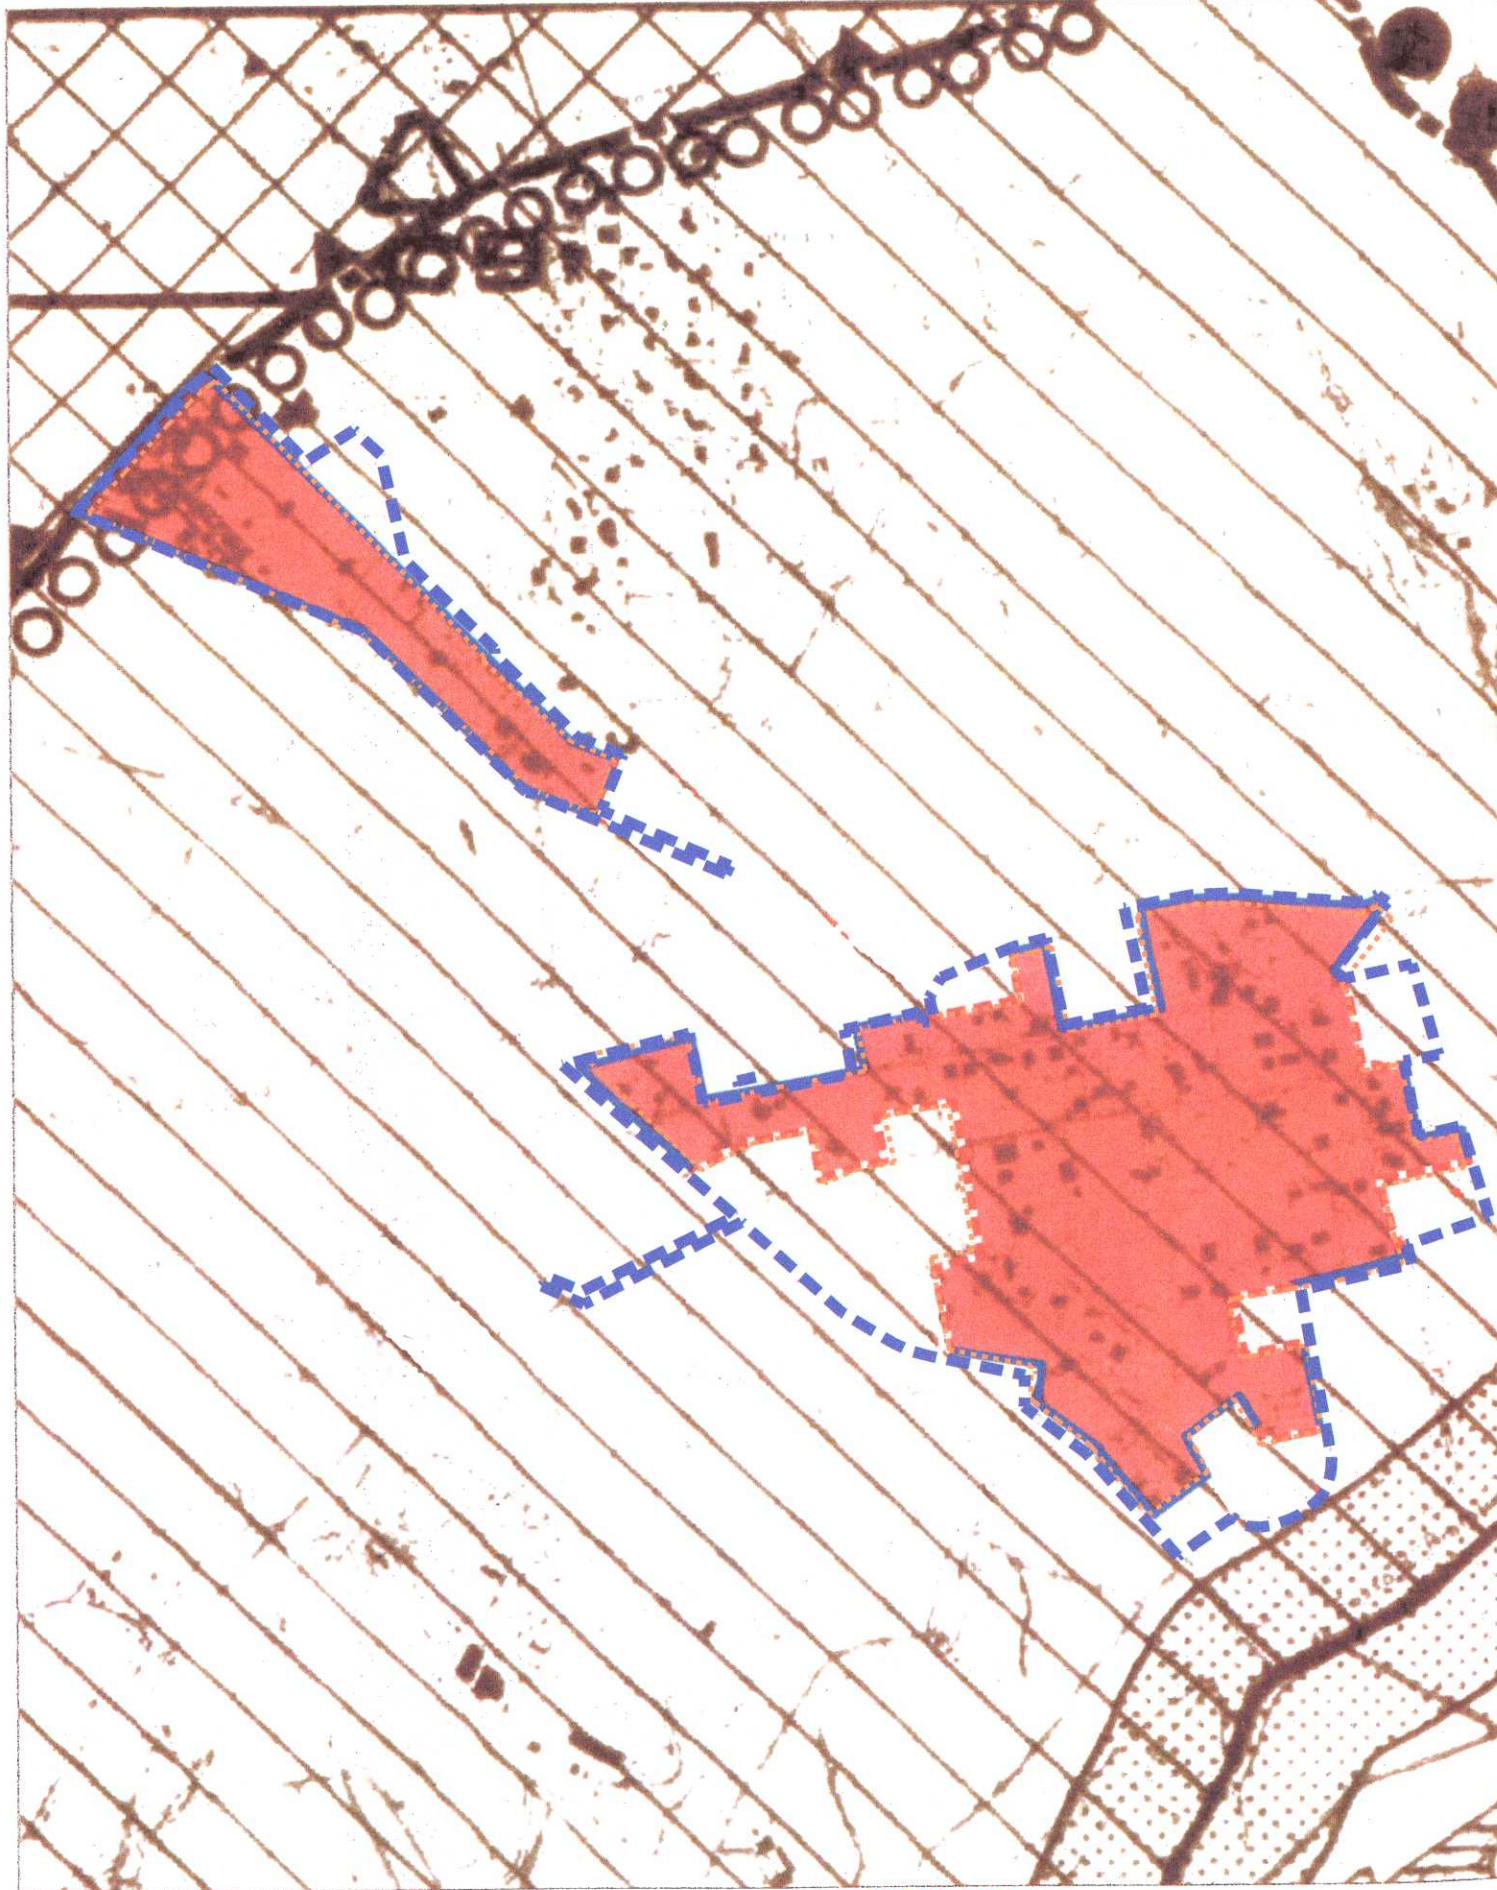

PTP 15/9 "Valle dell'Aniene" Serie E1
"Rilievo dei vincoli paesaggistici"

PERIMETRO NUCLEO APPROVATO

PERIMETRO PIANO ESECUTIVO

0000 CONFINI DI REGIONE

CONFINE DI COMUNE

CONFINE DI P.T.C.

1 TERRITORI COSTIERI COMPRESI IN UNA
FASCIA DI ML. 300 DALLA LINEA DI BATTIGIA
-PUNTO A) ART.1 L. 431/85.

2 TERRITORI CONTERMINI AI LAGHI COMPRESI
IN UNA FASCIA DI ML. 300 DALLA LINEA
DI BATTIGIA -PUNTO B) ART.1 L. 431/85

Fiumi torrenti e corsi d'acqua iscritti
negli elenchi di cui al T.U. approvato
con R.D. 1776/37
-PUNTO C) ART.1 L. 431/85

MONTAGNE PER LA PARTE ECCELENTE I
ML. 1200 S.L.M.
-PUNTO D) ART.1 L.431/85

PARCHI E RISERVE NAZIONALI E REGIONALI
NONCHE' I TERRITORI DI PROTEZIONE
INTERNA
-PUNTO F) ART.1 L. 431/85

TERRITORI COPERTI DA BOSCHI E FORESTE
O SOTTOPOSTI A VINCOLI DI RIMBOSCHI-
MENTO
-PUNTO G) ART.1 L. 431/85

ZONE UMIDE INCLUSE NELL'ELENCO DEL
D.P.R. N.448 DEL 13.3.76
-PUNTO H) ART.1 L. 431/85

ZONE DI INTERESSE ARCHEOLOGICO
-PUNTO M) ART.1 L. 431/85

AREE VINCOLATE DA DD. MM. EX LEGE 1089/39:
☐ Aree Archeologiche; ☐ Mm. Monumentali; (2)

IL CR. AREE VINCOLATE AI SENSI DELLA L.R. N. 68

AREE SOTTOPOSTE A VINCOLO DI
INEDIFICABILITA' TEMPORANEA AI SENSI
DEGLI ARTT.1 TER E 1 QUINQUES
DELLA LEGGE 431/85

AREE GIA' SOTTOPOSTE A VINCOLO
PAESAGGISTICO EX LEGE 1497/39

PERIMETRO AREA NON INDAGATA

NOTE: 1) LA DESCRIZIONE DEI VINCOLI ESISTENTI
VA INTEGRATA CON LA DESCRIZIONE
CONCERNENTE LE AREE GRAVATE DA USO
CIVICO
2) PER LE AREE NON VINCOLATE VED. TAV. D4