



# ROMA CAPITALE

DIPARTIMENTO PROGRAMMAZIONE E ATTUAZIONE URBANISTICA  
U.O. CITTA' PERIFERICA

## PIANO ESECUTIVO PER IL RECUPERO URBANISTICO DEL NUCLEO N.5.2 a/b - " CASAL MONASTERO"

MUN.

V



Consorzio Casal Monastero 5.2a  
Il presidente  
Luciano Rossi

Prato Lauro 5.2a  
Il presidente  
Stefano La Greca  
Bertacchi

Progettista : Arch. Mario Campadello



Direttore Dipartimento Programmazione e Attuazione Urbanistica Ing. Errico Stravato  
**Coordinamento Tecnico - Amministrativo:**  
Direttore U.O. Città Periferica Ing. Tonino Egiddi


Arch. Michela Poggolini  
Arch. Maurizio Santilli  
Funz. Geom. Marco Fattori  
Funz. Geom. Cosma Damiano Vecchio  
Funz. Geom. Mauro Zanini  
Funz. Serv. Tec. Sist. Graf. Emanuela Morsicato  
Funz. Sist. Graf. Infor. Territ. Bruno De Lorenzo  
Funz. Sist. Graf. Infor. Territ. Anna Panatotti  
Funz. Sist. Graf. Infor. Territ. Rossella Sbarigia  
Istrut. Tecn. Sist. Graf. Fabio De Minicis  
Istrut. Tecn. Sist. Graf. Irene Torrali  
Geom. Isabella Castellano  
Geom. Mauro Ciutti  
Geom. Rufina Cruciani  
Geom. Rita Napolitano  
Geom. Antonio Nardone  
Geom. Maria Cristina Rita  
Funz. Dip. Amm. - Paolo Di Mario, Eugenio Girolami, Funz. Amm. Flaminia D'Urso, Anna Madaglia; Istr. Amm. Manja Cesari, Simona Gambadori;  
Oper. Serv. Supp. Cust. Daniela Astrologo  
**Supporto Tecnico - Amministrativo R.p.R. S.p.A.:**  
Arch. Cristina Campanelli; Geom. Massimo Antonelli; Tec. Aerof. Alessandro Cugola; Istrut. Ammin.: Maurizio Barelli, Fabrizio Pirazzoli

Tavola n.



1/E3

## PIANIFICAZIONE TERRITORIALE PAESISTICA

scala 1: 10.000      Data 15/07/2010      Aggiornamenti :      04/2012      12/2012      T5.2A-B\_tav.1\_e.dwg

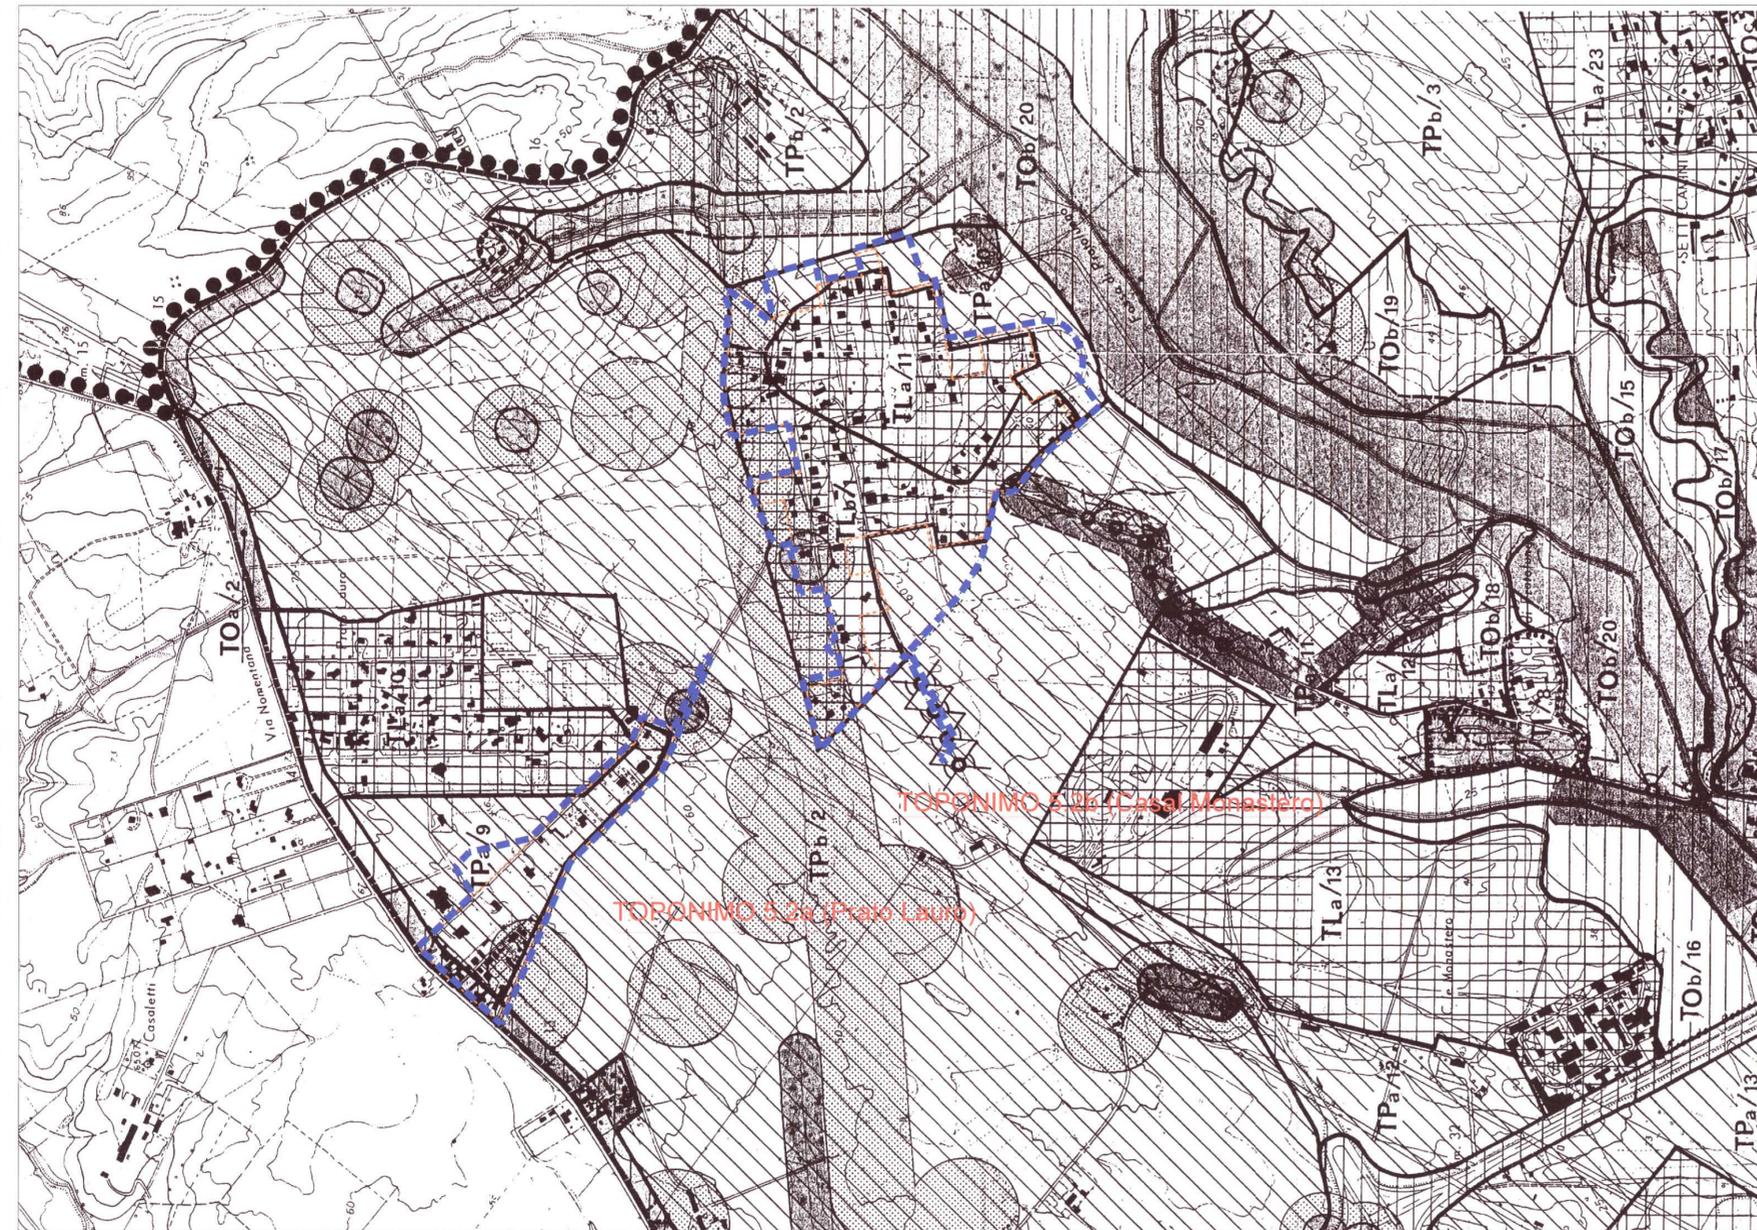

SERIE E	REGIONE LAZIO / ASSESSORATO URBANISTICO ED ASSETTO DEL TERRITORIO / ASSESSORATO TUTELA AMBIENTALE / PIANI TERRITORIALI PAESISTICI / AMBITO TERRITORIALE N° 15 / ROMA	I PROFESSIONISTI ARCH. A. DURANTE C.GRUPPO ARCH. F. D'ASARO PROF. M. DOCCI PROF. S. GARANO PROF. C. NUCCI ARCH. R. VIOLÒ
ELABORATO <b>E/3</b> <b>15/9 b</b>		
RAPPORTO 1:10000	PIANO TERRITORIALE PAESISTICO N°15/9 VALLE DELL' ANIENE	I COLLABORATORI ARCH. S. CAPPELLINI ARCH. S. STELLA F. CESARONI
DATA GIU. '95	CLASSIFICAZIONE DELLE AREE AI FINI DELLA TUTELA	
AGGIORN	COORDINAMENTO REGIONALE ARCH. A. BIANCO	

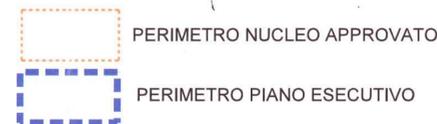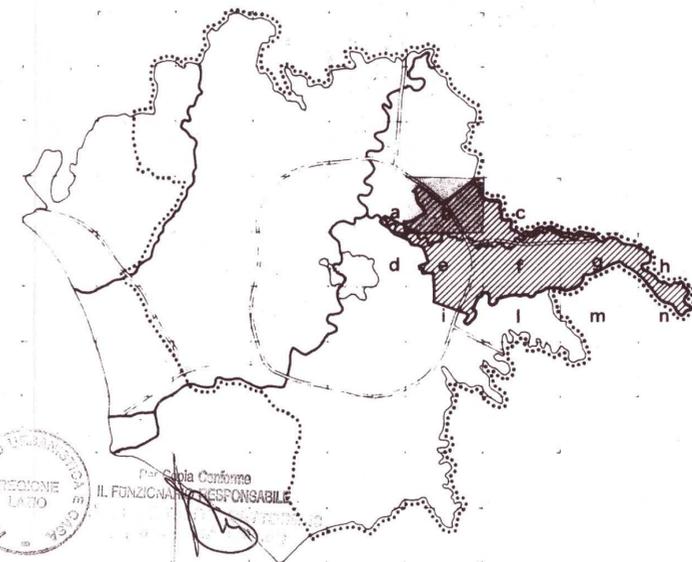

### ZONE DI TUTELA INTEGRALE (TITOLO III, CAPO III)

### ZONE DI TUTELA PAESAGGISTICA (TITOLO III, CAPO III)

SOTTOZONA TP a  
TUTELA DEI MARGINI

SOTTOZONA TP b  
TUTELA DEI PAESAGGI AGRARI DI GRANDE ESTENSIONE

SOTTOZONA TP c  
TUTELA DEI PAESAGGI AGRARI DI MEDIA ESTENSIONE

### ZONE DI TUTELA ORIENTATA (TITOLO III, CAPO IV)

SOTTOZONA TO a  
TUTELA ORIENTATA ALLA RIQUALIFICAZIONE E PERMANENZA

SOTTOZONA TO b  
TUTELA ORIENTATA ALLA RIQUALIFICAZIONE E PERMANENZA DEI SISTEMI IDRO MORFOLOGICI VEGETAZIONALI

SOTTOZONA TO c  
TUTELA ORIENTATA AL RIPRISTINO E ALLA VALORIZZAZIONE DEI SISTEMI STORICO ARCHEOLOGICI

SOTTOZONA TO d  
TUTELA ORIENTATA AL RESTAURO AMBIENTALE

### ZONE DI TUTELA LIMITATA (TITOLO III, CAPO VI)

SOTTOZONA TL a  
TUTELA LIMITATA CON TRASFORMAZIONE CONFORME GLI STRUMENTI URBANISTICI VIGENTI

SOTTOZONA TL b  
TUTELA LIMITATA CON TRASFORMAZIONE SOTTOPOSTE A PRESCRIZIONI PARTICOLARI

PERCORSI PANORAMICI (ART. 41)

PUNTI DI BELVEDERE (ART. 41)

