



ROMA CAPITALE

DIPARTIMENTO PROGRAMMAZIONE E ATTUAZIONE URBANISTICA
U.O. CITTA' PERIFERICA

PIANO ESECUTIVO PER IL RECUPERO URBANISTICO DEL NUCLEO N.5.2 a/b - " CASAL MONASTERO"

MUN.

V

ALLEGATO ALLA DELIBERA A.C.
N. 15/10/04 del 19/13



Consorzio Casal Monastero 5.2b
Il presidente
Luciano Rossi

Prato Lauro 5.2a
Il presidente
Stefano La Greca
Bertacchi



Progettista : Arch. Mario Campadello

Direttore Dipartimento Programmazione e Attuazione Urbanistica Ing. Errico Stravato
Coordinamento Tecnico - Amministrativo :
Direttore U.O. Città Periferica Ing. Tonino Egiddi
Arch. Michela Poggiolini
Arch. Maurizio Santilli
Funz. Geom. Marco Fattori
Funz. Geom. Cosma Damiano Vecchio
Funz. Geom. Mauro Zanini
Funz. Serv. Tec. Sist. Graf. Emanuela Morsetto
Funz. Sist. Graf. Infor. Territ. Bruno De Lorenzo
Funz. Sist. Graf. Infor. Territ. Anna Panaiotti
Funz. Sist. Graf. Infor. Territ. Rossella Shariga
Istrut. Tec. Sist. Graf. Fabio De Mimis
Istrut. Tec. Sist. Graf. Irene Tornai
Geom. Isabella Castellano
Geom. Mauro Cioti
Geom. Rafina Cruciani
Geom. Rita Napolitano
Geom. Antonio Nardone
Geom. Maria Cristina Rita
Funz. Dir. Amm. : Paolo Di Mario, Eugenio Girolami; Funz. Amm. Floriana D'Urso, Anna Medaglia; Istr. Amm. Monja Cesari, Simonetta Gambadori;
Oper. Serv. Supp. Cus. Daniela Autolingo
Supporto Tecnico - Amministrativo R.p.R. S.p.A.:
Arch. Cristina Campanelli; Geom. Massimo Antonelli; Tec. Aerof. Alessandro Cugola; Istrut. Ammin. : Maurizio Barelli, Fabrizio Pirazzoli




IL DIRIGENTE
Ing. Tonino Egiddi

Tavola n.
1/E3 ter

PIANIFICAZIONE TERRITORIALE PAESISTICA

scala 1: 10.000 Data 15/07/2010 Aggiornamenti : 04/2012 12/2012 T5.2A-B_tav.1_3_ter.dwg

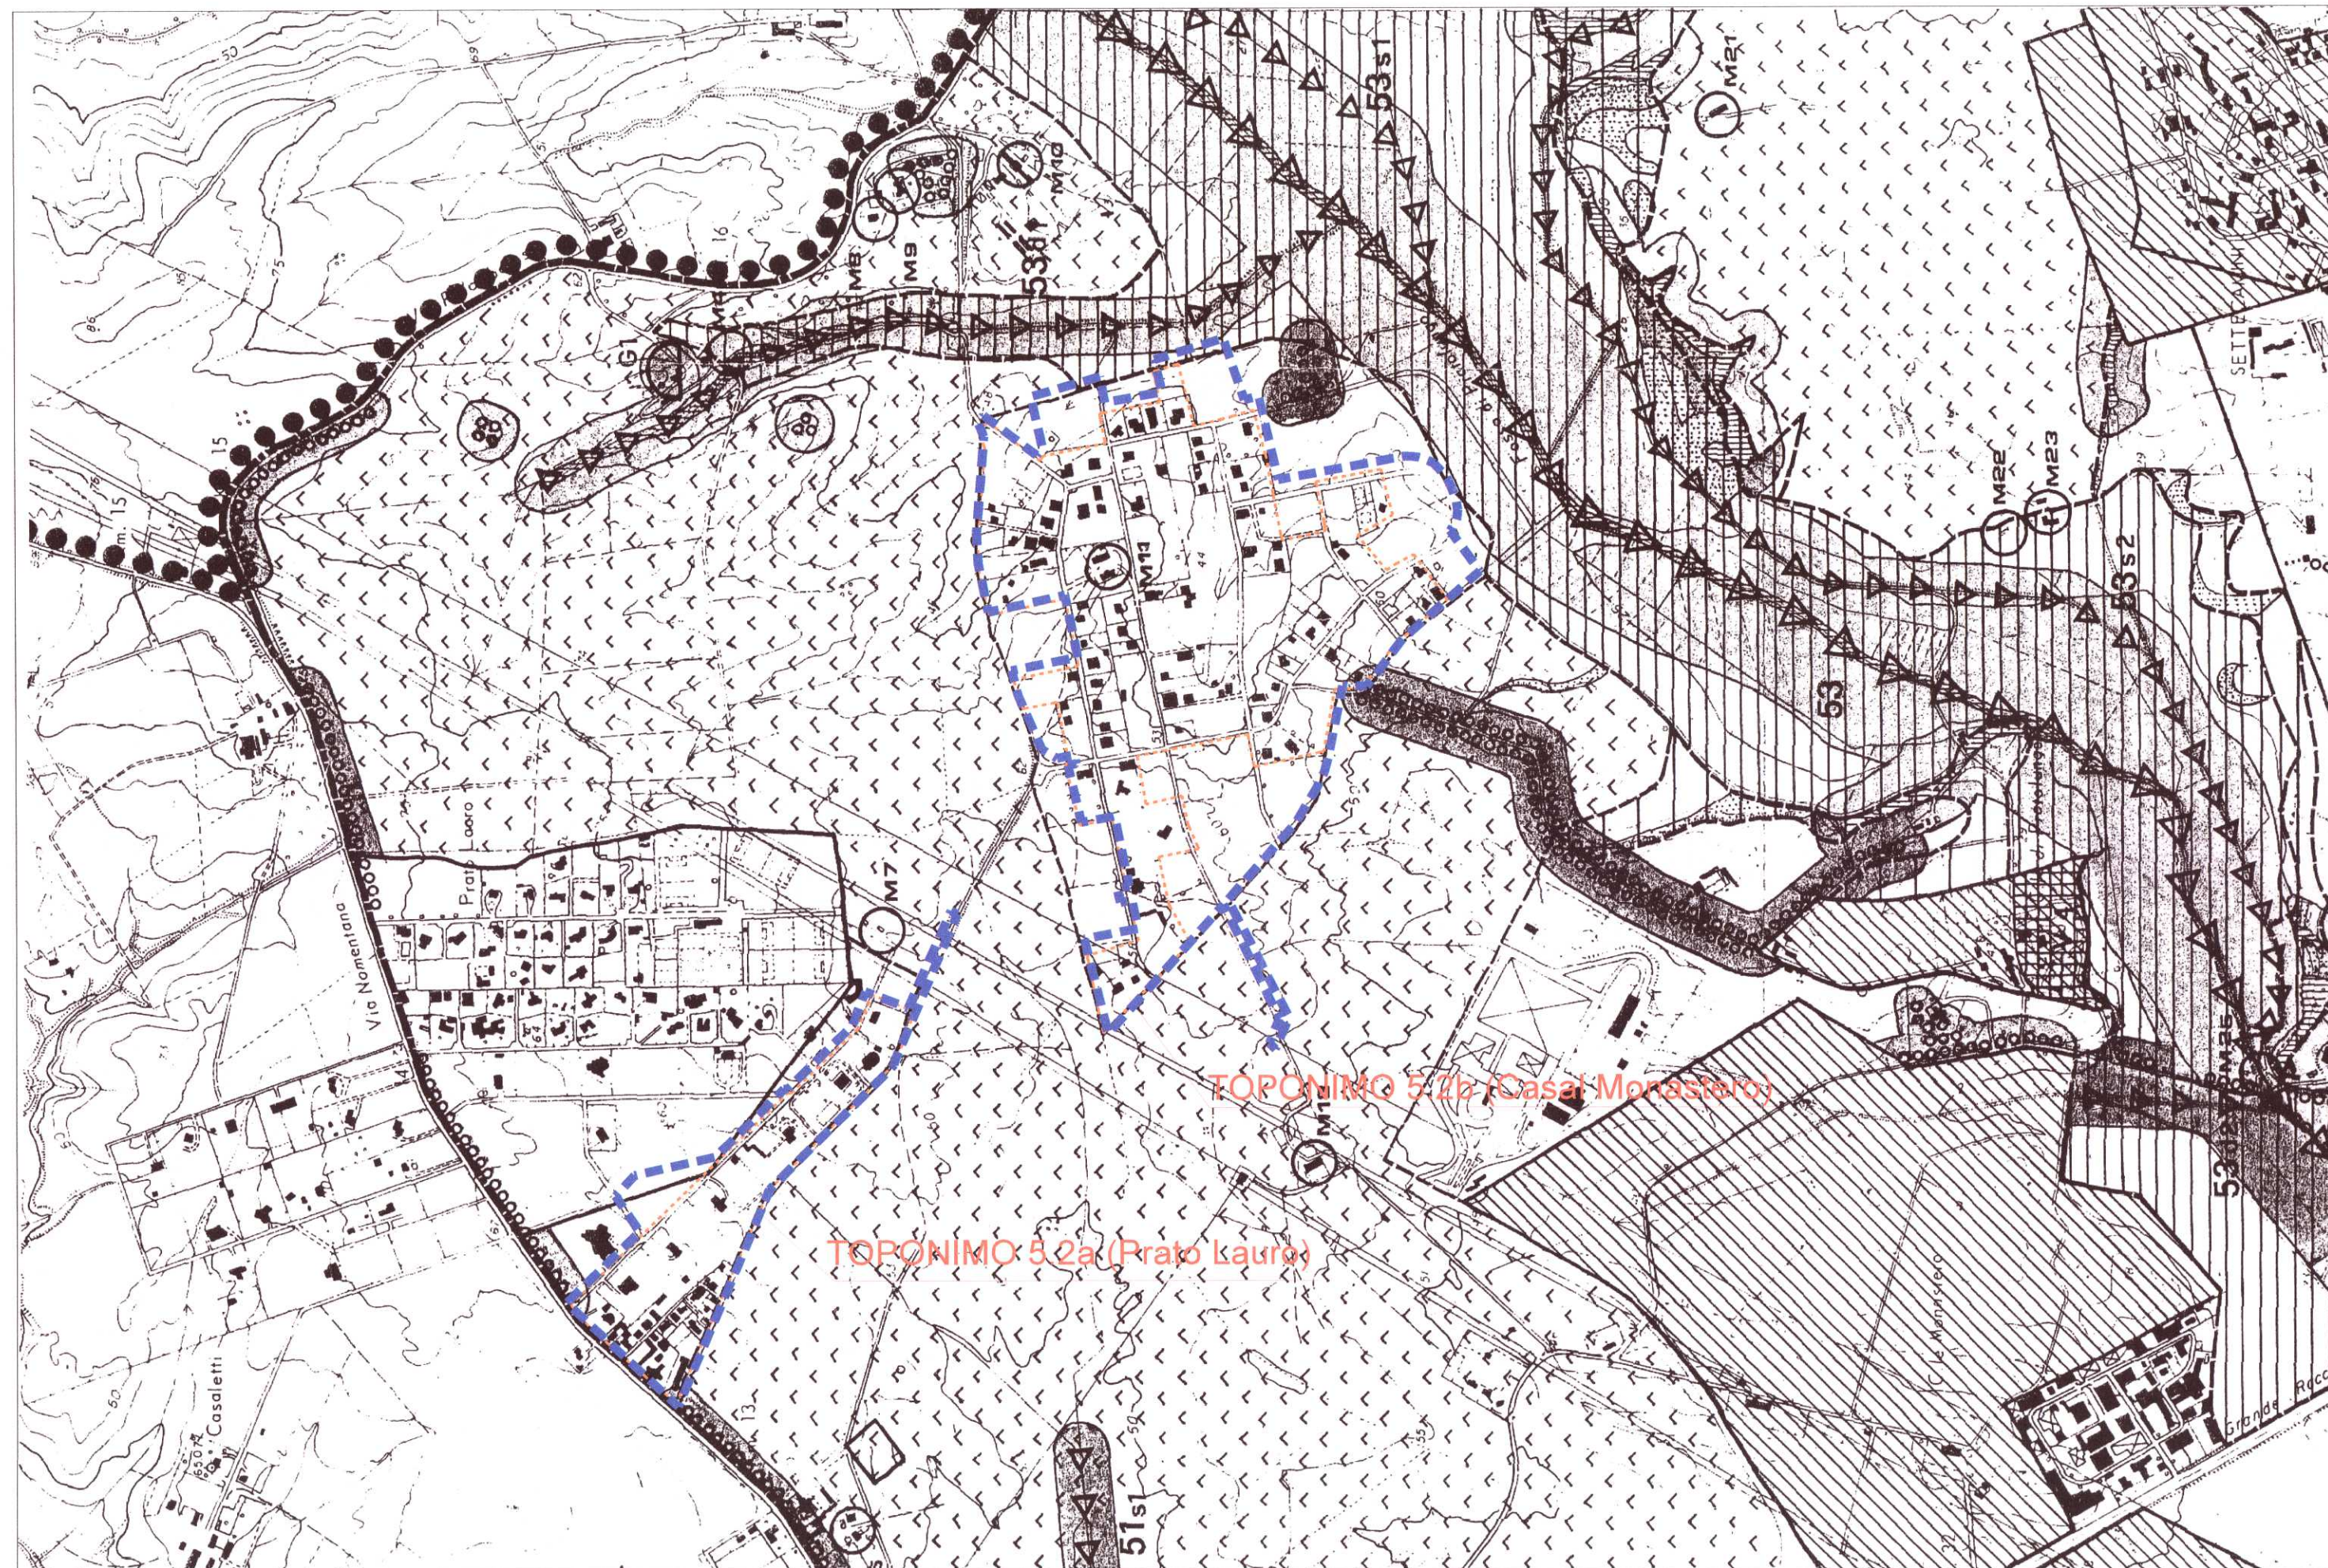

PERIMETRO PIANO ESECUTIVO



PERIMETRO NUCLEO APPROVATO

SERIE E
ELABORATO
E/3
15/9 b
ter

RAPPORTO
1:10000
DATA
GIU. '95
AGGIORN

REGIONE LAZIO / ASSESSORATO
URBANISTICA ED ASSETTO DEL
TERRITORIO / ASSESSORATO TU
TELA AMBIENTALE / PIANI TER
RITORIALI PAESISTICI / AMBITO
TERRITORIALE N° 15 / ROMA

PIANO TERRITORIALE PAESISTICO
N°15/9 VALLE DELL'ANIENE
TUTELA DEI BENI D'INTERESSE AMBIENTA
LE DI TIPO GEOMORFOLOGICO, NATURALI
STICO E PAESISTICO

COORDINAMENTO REGIONALE ARCH. A. BIANCO

I PROFESSIONISTI
ARCH. A. DURANTE C GRUPPO
ARCH. F. D'ASARO
PROF. M. DOCCI
PROF. S. GARANO
PROF. C. NUCCI
ARCH. R. VIOLO

I COLLABORATORI
ARCH. S. CAPPELLINI
ARCH. S. STELLA
F. CESARONI

