



ROMA CAPITALE

DIPARTIMENTO PROGRAMMAZIONE E ATTUAZIONE URBANISTICA
U.O. CITTA' PERIFERICA

PIANO ESECUTIVO PER IL RECUPERO URBANISTICO DEL NUCLEO N.5.2 a/b - "CASAL MONASTERO"

MUN.

V



Consorzio Casal Monastero S.2b

Il presidente
Luciano Rossi

Progettista : Arch. Mario Campanelli

Geologo : Dott. Geol. Mario Massimo Fontana

Prato Lauro S.2a

Il presidente
Stefano La Greca

Bertacchi



Direttore Dipartimento Programmazione e Attuazione Urbanistica Ing. Enrico Stravato

Coordinamento Tecnico - Amministrativo

Direttore U.O. Città Periferica Ing. Tonino Egidi

Arch. Michela Poggolini

Funz. Geom. Marco Fattori

Funz. Geom. Mauro Pizzati

Funz. Geom. Cosimo Damiano Vecchio

Funz. Geom. Mauro Zanini

Funz. Serv. Tec. Sist. Graf. Emanuela Morelletto

Funz. Sist. Graf. Infor. Territ. Bruno De Lorenzo

Funz. Sist. Graf. Infor. Territ. Anna Pannofili

Funz. Sist. Graf. Infor. Territ. Rossella Stortgia

Instr. Tec. Sist. Graf. Fabio De Mita

Instr. Tec. Sist. Graf. Irene Torrali

Geom. Barbara Castellano

Geom. Mauro Ciotti

Geom. Ralfina Cruciani

Geom. Rita Napolitano

Geom. Antonio Nardone

Geom. Maria Cristina Riva

Geom. Salvatore Ziliani

Funz. Dir. Amm. Paolo Di Mario, Eugenio Girolami, Funz. Amm. Anna Medaglia, Istr. Amm. Simona Gambadori, Oper. Serv. Supp. Cust. Daniela Astrogio

Supporto Tecnico - Amministrativo R.p.R. S.p.A.:

Arch. Cristina Campanelli, Geom. Massimo Antonelli, Tec. Aerof. Alessandro Cugola, Istr. Amm. Maurizio Barelli, Fabrizio Pirazzoli



8657

Tavola n.

4B/VI


CARTA DELLE IDONEITA' GEOLOGICO-VEGETAZIONALE

scala 1:2.000

Data 15/07/2010 Aggiornamenti : 01/2012

LEGENDA

- AREE IDONEE
- AREA DI STUDIO

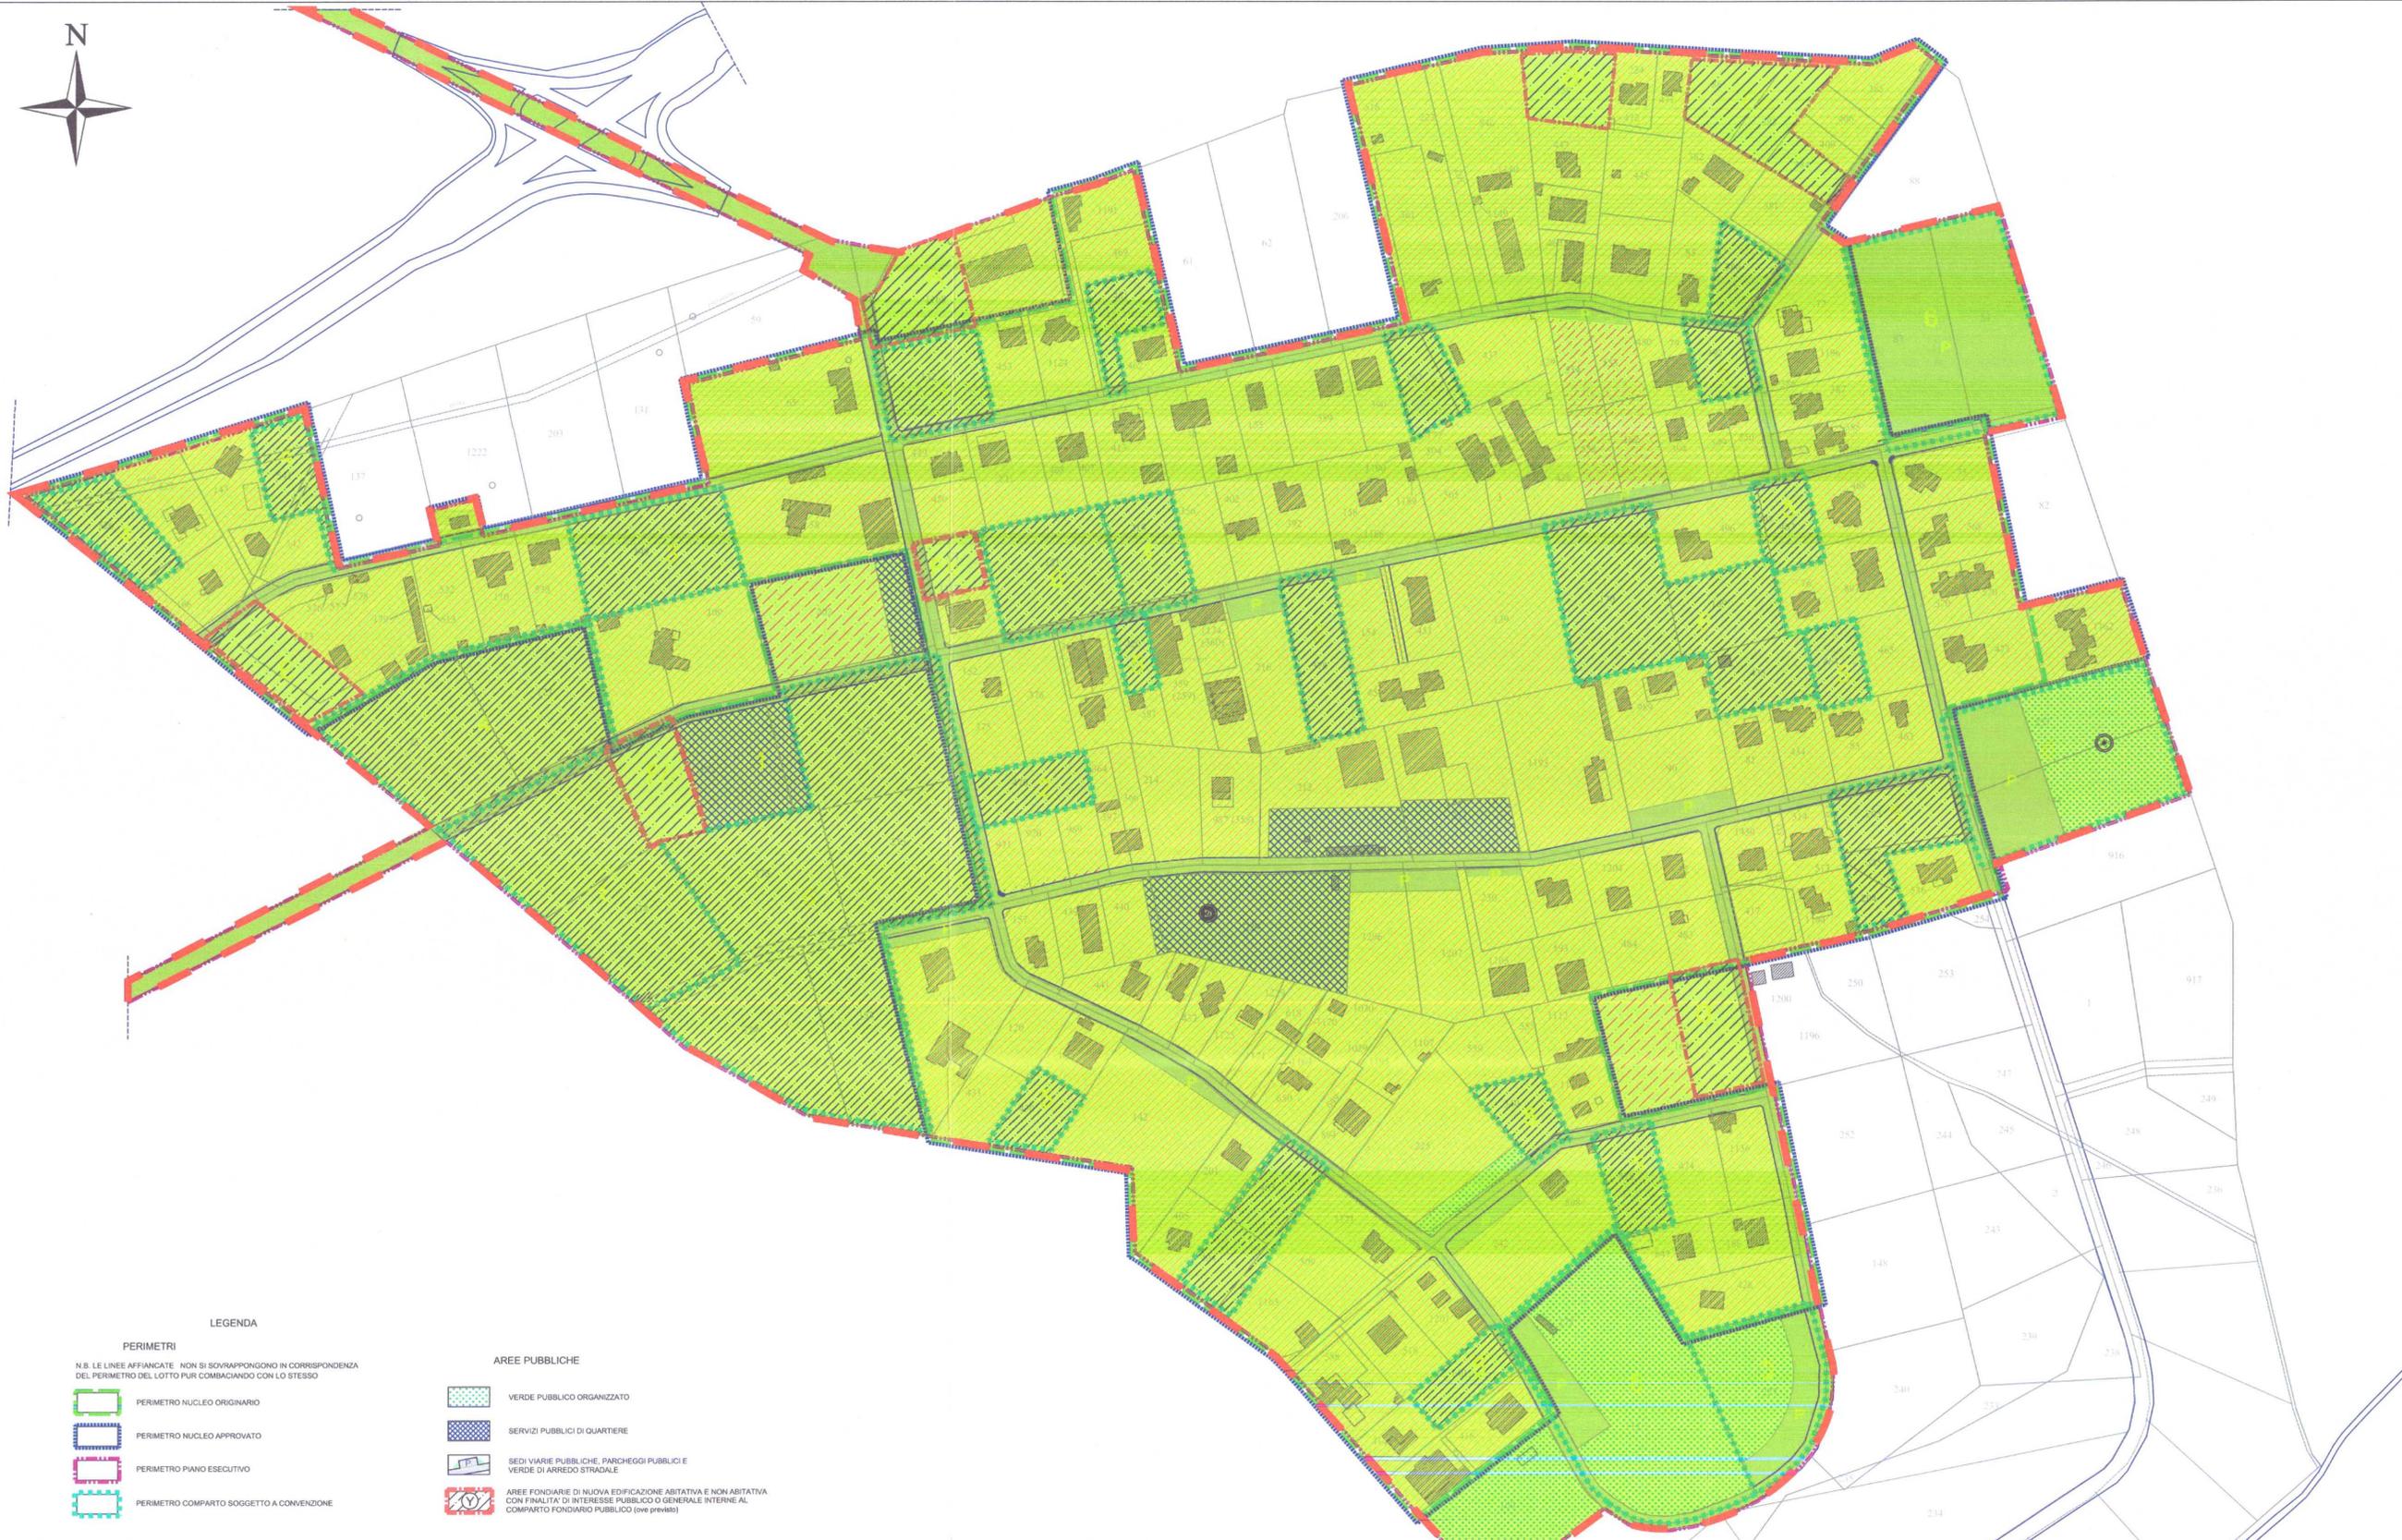

- ### LEGENDA
- N.B. LE LINEE AFFIANCATE NON SI SOVRAPPONGONO IN CORRISPONDENZA DEL PERIMETRO DEL LOTTO PUR COMBACIANDO CON LO STESSO
- | | | | |
|--|---|--|---|
| | PERIMETRO NUCLEO ORIGINARIO | | AREE PUBBLICHE |
| | PERIMETRO NUCLEO APPROVATO | | VERDE PUBBLICO ORGANIZZATO |
| | PERIMETRO PIANO ESECUTIVO | | SERVIZI PUBBLICI DI QUARTIERE |
| | PERIMETRO COMPARTO SOGGETTO A CONVENZIONE | | SEDI VIARIE PUBBLICHE, PARCHEGGI PUBBLICI E VERDE DI ARREDO STRADALE |
| | | | AREE FONDIARIE DI NUOVA EDIFICAZIONE ABITATIVA E NON ABITATIVA CON FINALITA' DI INTERESSE PUBBLICO O GENERALE INTERNE AL COMPARTO FONDIARIO PUBBLICO (ove previsto) |
- AREE FONDIARIE
DESTINAZIONE D'USO DELLE AREE PUBBLICHE