



# ROMA CAPITALE

DIPARTIMENTO PROGRAMMAZIONE E ATTUAZIONE URBANISTICA  
U.O. CITTA' PERIFERICA

## PIANO ESECUTIVO PER IL RECUPERO URBANISTICO DEL NUCLEO N.5.2 a/b - " CASAL MONASTERO"

MUN.

V



Consorzio Casal Monastero 5.2b  
Il presidente  
Luciano Rossi

Prato Lauro 5.2a  
Il presidente  
Stefano La Greca  
Bertacchi




Progettista : Arch. Mario Campadello

Direttore Dipartimento Programmazione e Attuazione Urbanistica Ing. Errico Stravato  
**Coordinamento Tecnico - Amministrativo:**  
Direttore U.O. Città Periferica Ing. Tomino Egidi  
Arch. Michela Poggionelli  
Arch. Maurizio Santilli  
Func. Geom. Marco Fattori  
Func. Geom. Cosma Damiano Vecchio  
Func. Geom. Mauro Zanni  
Func. Serv. Tec. Sist. Graf. Emanuela Morsello  
Func. Sist. Graf. Infor. Territ. Bruno De Lorenzo  
Func. Sist. Graf. Infor. Territ. Anna Pansoni  
Func. Sist. Graf. Infor. Territ. Rossella Sbarago  
Istrut. Tec. Sist. Graf. Fabio De Minis  
Istrut. Tec. Sist. Graf. Irene Tornisi  
Geom. Isabella Castellano  
Geom. Mauro Crati  
Geom. Rafina Cruciani  
Geom. Rita Napolitano  
Geom. Antonio Nardone  
Geom. Maria Cristina Riva  
Func. Dir. Amm. Paolo Di Mario, Eugenia Girolami, Func. Amm. Floriana D'Urso, Anna Medaglia, Istr. Amm. Monja Cesari, Simonetta Gambadori  
Oper. Serv. Supp. Cart. Daniela Astrolago  
**Supporto Tecnico - Amministrativo R.p.R.S.p.A.:**  
Arch. Cristina Campanelli, Geom. Massimo Antonelli, Tec. Aerof. Alessandro Cugola, Istrut. Amm.: Maurizio Barelli, Fabrizio Pirazzoli


Tavola n.  
1/E3

### PIANIFICAZIONE TERRITORIALE PAESISTICA

scala 1: 10.000      Data 15/07/2010      Aggiornamenti :      04/2012      12/2012      T5.2A-B\_tav.1\_e.dwg

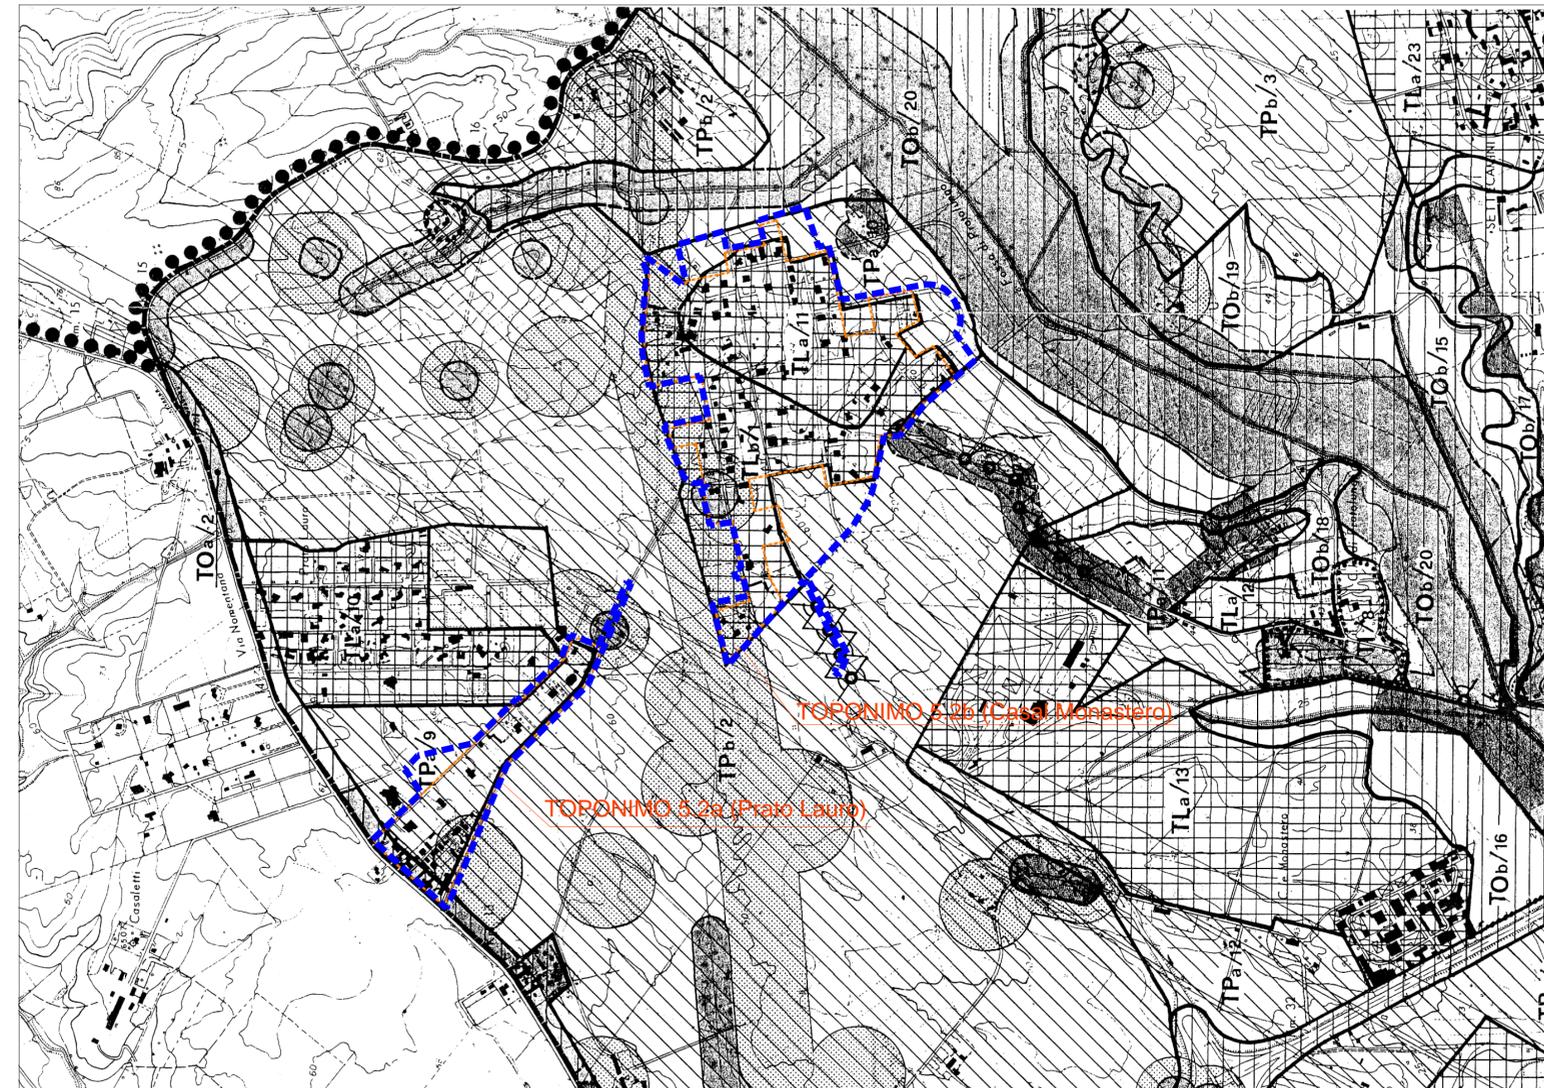

SERIE E ELABORATO <b>E/3</b> <b>15/9b</b>	REGIONE LAZIO / ASSESSORATO URBANISTICA ED ASSETTO DEL TERRITORIO / ASSESSORATO TU TELA AMBIENTALE / PIANI TER RITORIALI PAESISTICI / AMBITO TERRITORIALE N° 15 / ROMA	I PROFESSIONISTI ARCH. A. DURANTE C. GRUPPO ARCH. F. D'ASARO PROF. M. DOCCI PROF. S. GARANO PROF. C. NUCCI ARCH. R. VIOLO
RAPPORTO 1:10000	PIANO TERRITORIALE PAESISTICO <b>N°15/9 VALLE DELL' ANIENE</b>	I COLLABORATORI ARCH. S. CAPPELLINI ARCH. S. STELLA F. CESARONI
DATA GIU. '95 AGGIORN	CLASSIFICAZIONE DELLE AREE AI FINI DELLA TUTELA COORDINAMENTO REGIONALE ARCH. A. BIANCO	

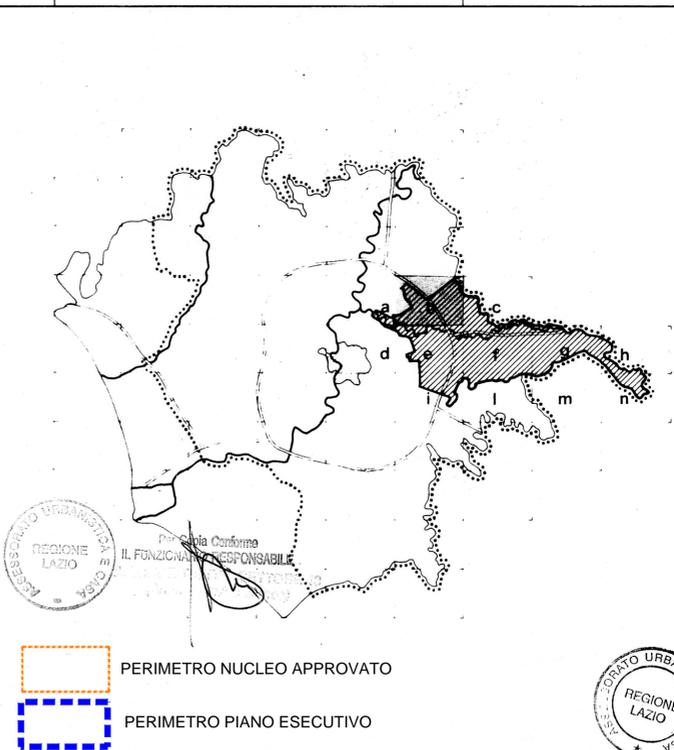

ZONE DI TUTELA INTEGRALE (TITOLO III, CAPO III)	
ZONE DI TUTELA PAESAGGISTICA (TITOLO III, CAPO III)	
SOTTOZONA TP a TUTELA DEI MARGINI	
SOTTOZONA TP b TUTELA DEI PAESAGGI AGRARI DI GRANDE ESTENSIONE	
SOTTOZONA TP c TUTELA DEI PAESAGGI AGRARI DI MEDIA ESTENSIONE	
ZONE DI TUTELA ORIENTATA (TITOLO III, CAPO IV)	
SOTTOZONA TO a TUTELA ORIENTATA ALLA RIQUALIFICAZIONE E PERMANENZA DEL PATRIMONIO MORFOLOGICO VEGETAZIONALI	
SOTTOZONA TO b TUTELA ORIENTATA ALLA RIQUALIFICAZIONE E PERMANENZA DEL PATRIMONIO MORFOLOGICO VEGETAZIONALI	
SOTTOZONA TO c TUTELA ORIENTATA AL RIPRISTINO E ALLA VALORIZZAZIONE DEI SISTEMI STORICO ARCHEOLOGICI	
SOTTOZONA TO d TUTELA ORIENTATA AL RESTAURO AMBIENTALE	
ZONE DI TUTELA LIMITATA (TITOLO III, CAPO VI)	
SOTTOZONA TL a TUTELA LIMITATA CON TRASFORMAZIONE CONFORME GLI STRUMENTI URBANISTICI VIGENTI	
SOTTOZONA TL b TUTELA LIMITATA CON TRASFORMAZIONE SOTTOPOSTE A PRESCRIZIONI PARTICOLARI	
PERCORSI PANORAMICI (ART. 41)	
PUNTI DI BELVEDERE (ART. 41)	