



ROMA CAPITALE

DIPARTIMENTO PROGRAMMAZIONE E ATTUAZIONE URBANISTICA
U.O. CITTA' PERIFERICA

PIANO ESECUTIVO PER IL RECUPERO URBANISTICO DEL NUCLEO N.5.2 a/b - "CASAL MONASTERO"

MUN.

V



Consorzio Casal Monastero S.2b
Il presidente
Luciano Rossi

Prato Laura S.2a
Il presidente
Stefano La Greca
Bertucchi



Progettista : Arch. Mario Campadello

Direttore Dipartimento Programmazione e Attuazione Urbanistica Ing. Enrico Stravato

Coordinamento Tecnico - Amministrativo:

Direttore U.O. Città Periferica Ing. Tonino Egidi

Arch. Michela Poggolini

Arch. Massimo Santilli

Funz. Geom. Marco Fantori

Funz. Geom. Cosma Damiano Vecchio

Funz. Geom. Marco Fasini

Funz. Serv. Tec. Siss. Graf. Emanuela Marsiliani

Funz. Siss. Graf. Infer. Ferris. Bruno Di Lorenzo

Funz. Siss. Graf. Infer. Ferris. Anna Panatieri

Funz. Siss. Graf. Infer. Ferris. Rosella Sbaraglia

Funz. Siss. Graf. Infer. Ferris. Fabia De Masi

Funz. Siss. Graf. Infer. Ferris. Irene Forzani

Geom. Sabella Cavallone

Geom. Mauro Cusi

Geom. Ruffina Cristiani

Geom. Rita Napolitano

Geom. Antonio Nardone

Geom. Maria Cristina Rita

Funz. Dir. Amm. - Paolo Di Maria, Eugenia Giordani, Funz. Amm. Flavia Di Elio, Anna Malagù, Est. Amm. Manja Cusari, Simona Gambadori,

Supp. Tecnico - Amministrativo R.P.R. S.p.A.:

Arch. Cristina Campanelli, Geom. Massimo Annunelli, Tec. Arch. Alessandro Caputo, Ingeg. Ammin. Maurizio Barilli, Fabrizio Pinazzi

Tavola n.

1/I

Carta storica Archeologica Monumentale e
Paesistica del Suburbio dell'Agro Romano

scala 1:20.000

Data 15/07/2010

Aggiornamenti : 04/2012 12/2012 TS.2A-B_tav.1.dwg



PERIMETRO PIANO ESECUTIVO



PERIMETRO NUCLEO APPROVATO


Carta storica archeologica monumentale e paesistica del suburbio e dell'agro romano

LEGENDA

LINEARI

INTERESSE STORICO-MONUMENTALE

INTERESSE STORICO-MONUMENTALE-PAESISTICO

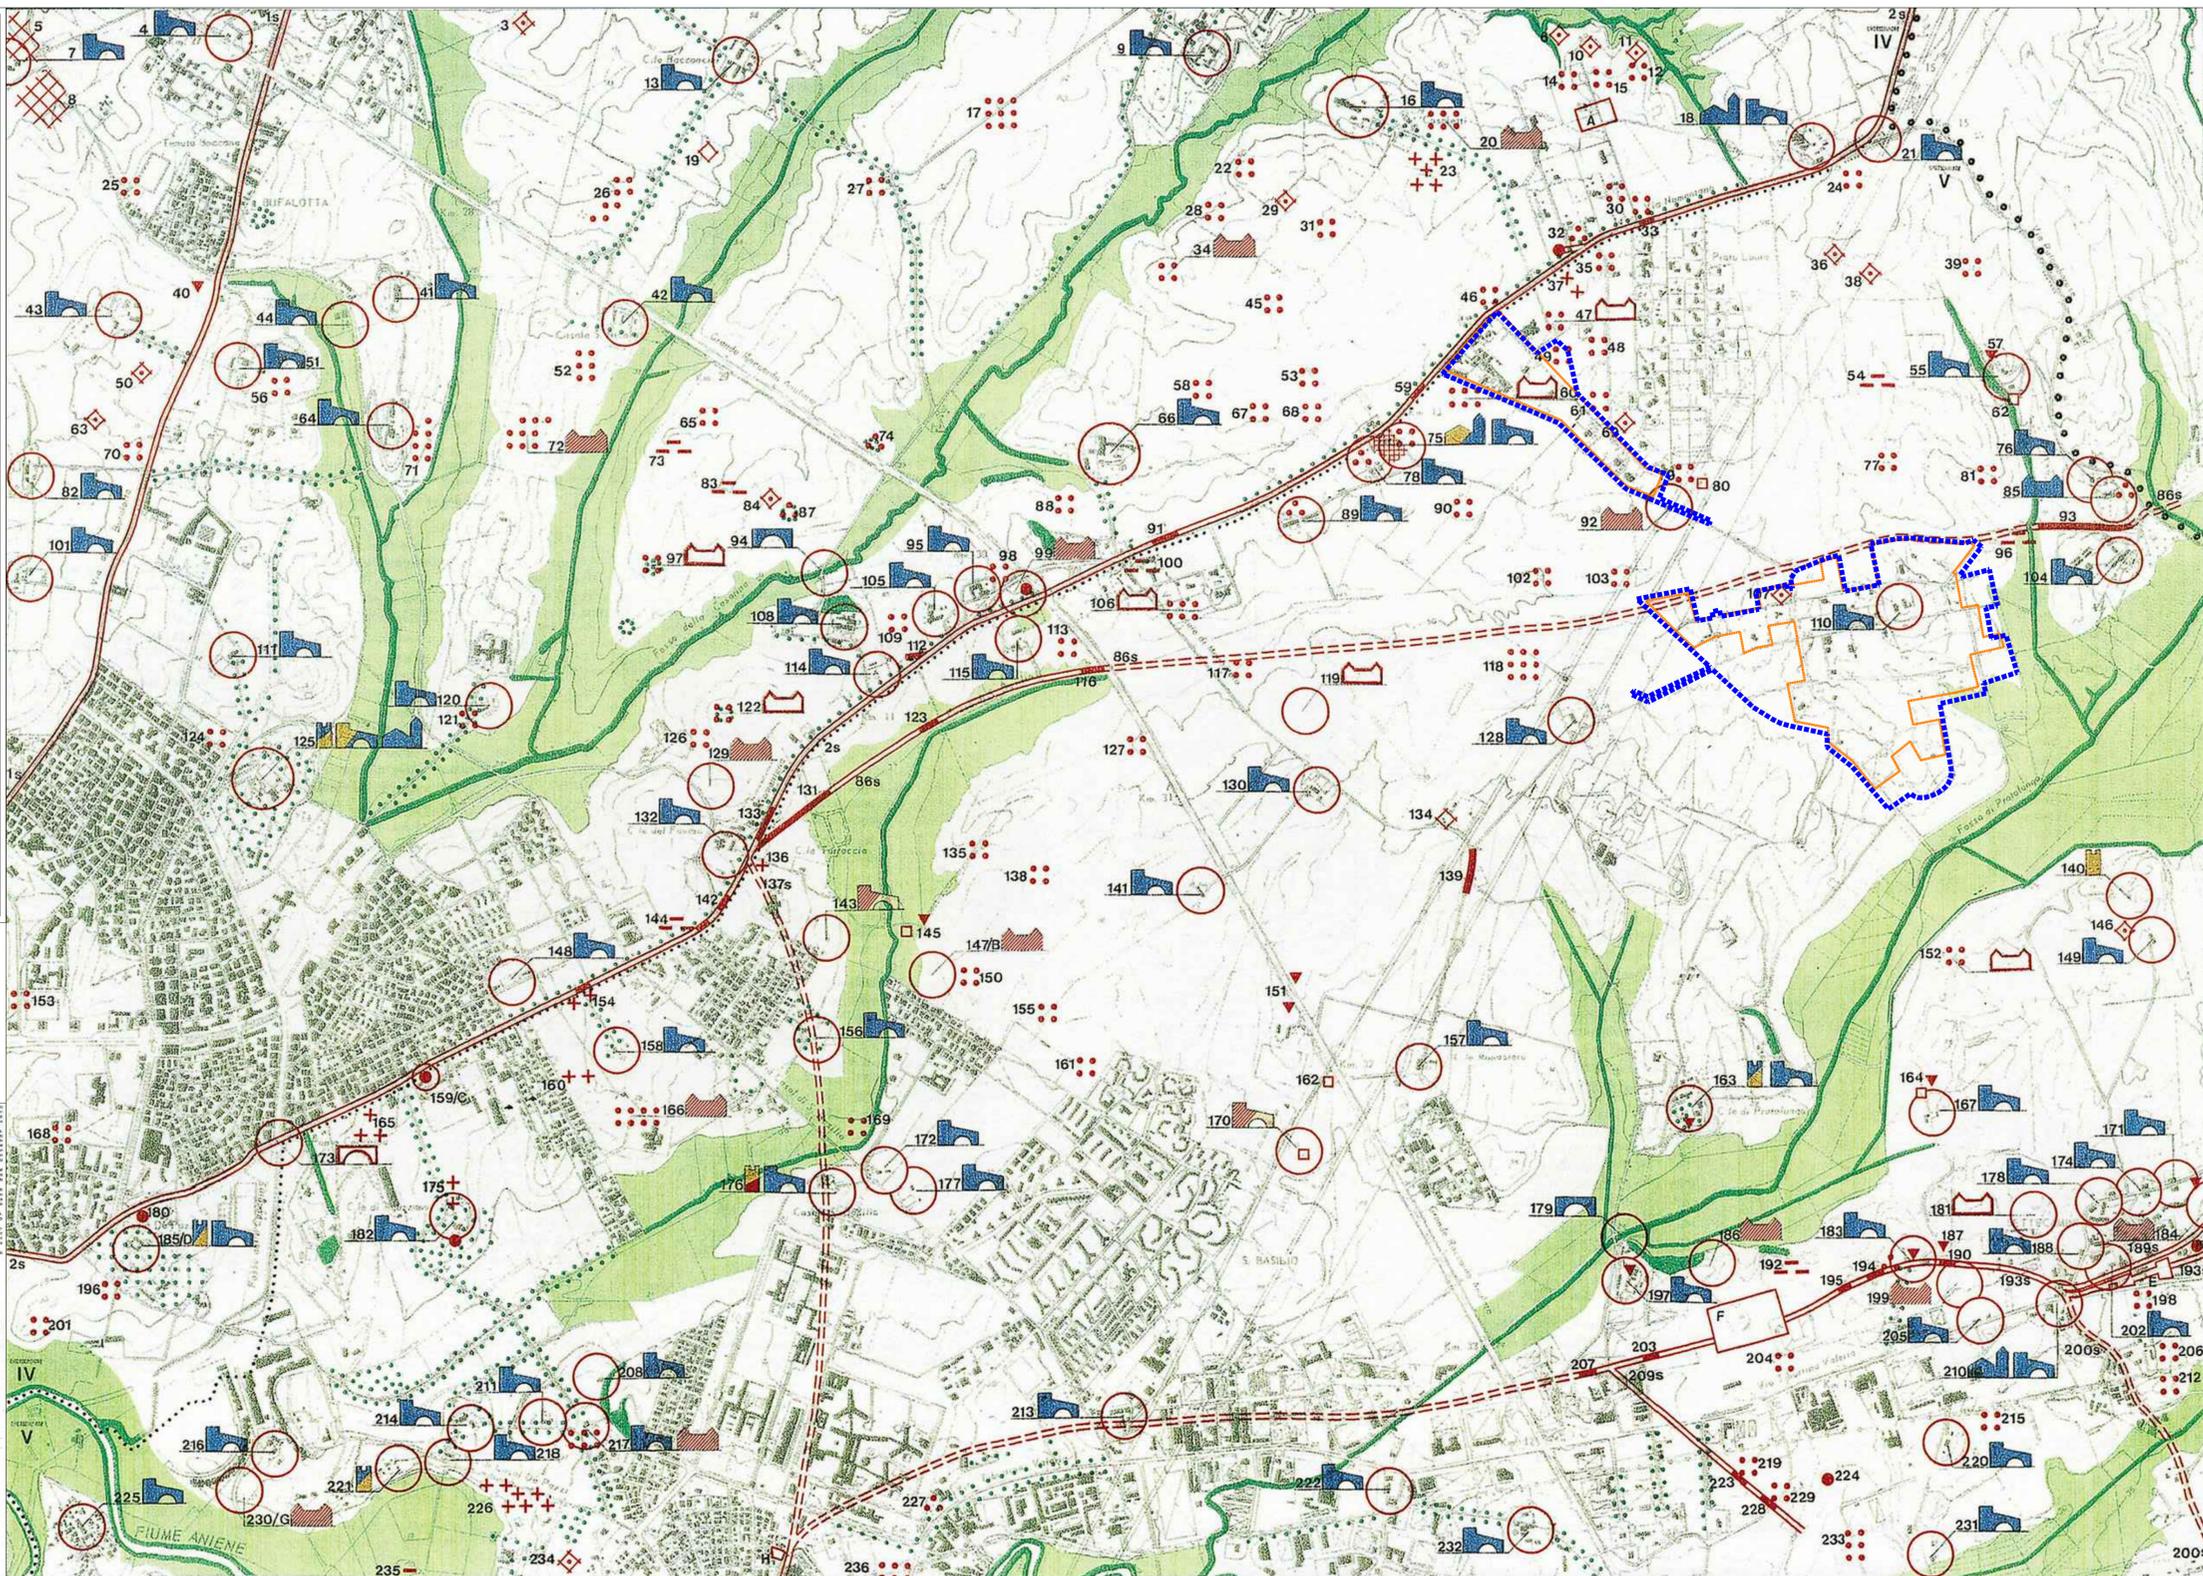

120000