

**ROMA CAPITALE**  
 MUNICIPIO DI ROMA  
 P.P. "O" n. 35  
 P.P. "O" n. 35  
 P.P. "O" n. 35

**PIANO PARTICOLAREGGIATO DI ESECUZIONE DEL VII NUCLEO DI ZONA "O" DI PRG PREVIGENTE N. 35 "PONTE LINARI - CAMPO ROMANO"**


CONTRIBUZIONI ALLE OSSERVAZIONI E OPPOSIZIONI PRESENTATE  
 AVVERSA/AL P.Z. CONTRODOTTO CON DELIBERA DI C.C. N. 29 DEL 26/11/2007/ART. 4 L.R. 38/78.

Elaborato allegato alla Progetto di Deliberazione di Consuntivo, redatto con i dati dell'incarico  
 Capitolino prot. 06/PAU n. 012880 del 7 agosto 2015 e  
 risultato del sopralluogo. Compete al P.P. l'attuazione  
 degli atti e delle opere di attuazione del P.P. con  
 l'assistenza amministrativa del Comune di Roma.

Assessorato alla Trasformazione Urbana - Oss. Giovanni Cusani  
 Direzione dei Progetti Urbanistici  
 Progettazione e collaborazione tecnica  
 Studio di Architettura e Urbanistica  
 Collaborazione amministrativa  
 I.A. Lotti D'Architettura, I.A. Francesco Valentini, I.A. Laura Giamberini, I.A. Tiziana Montalbano.

**AREE PUBBLICHE SU BASE CATASTALE**  
 (FG 1006 ALI 914 FG 1009 ALI 925 ALI 926 E FG 1009 PART)  
 Foglio 1:1000 Data 1/10/2015

IL DIRETTORE  
 [Firma]

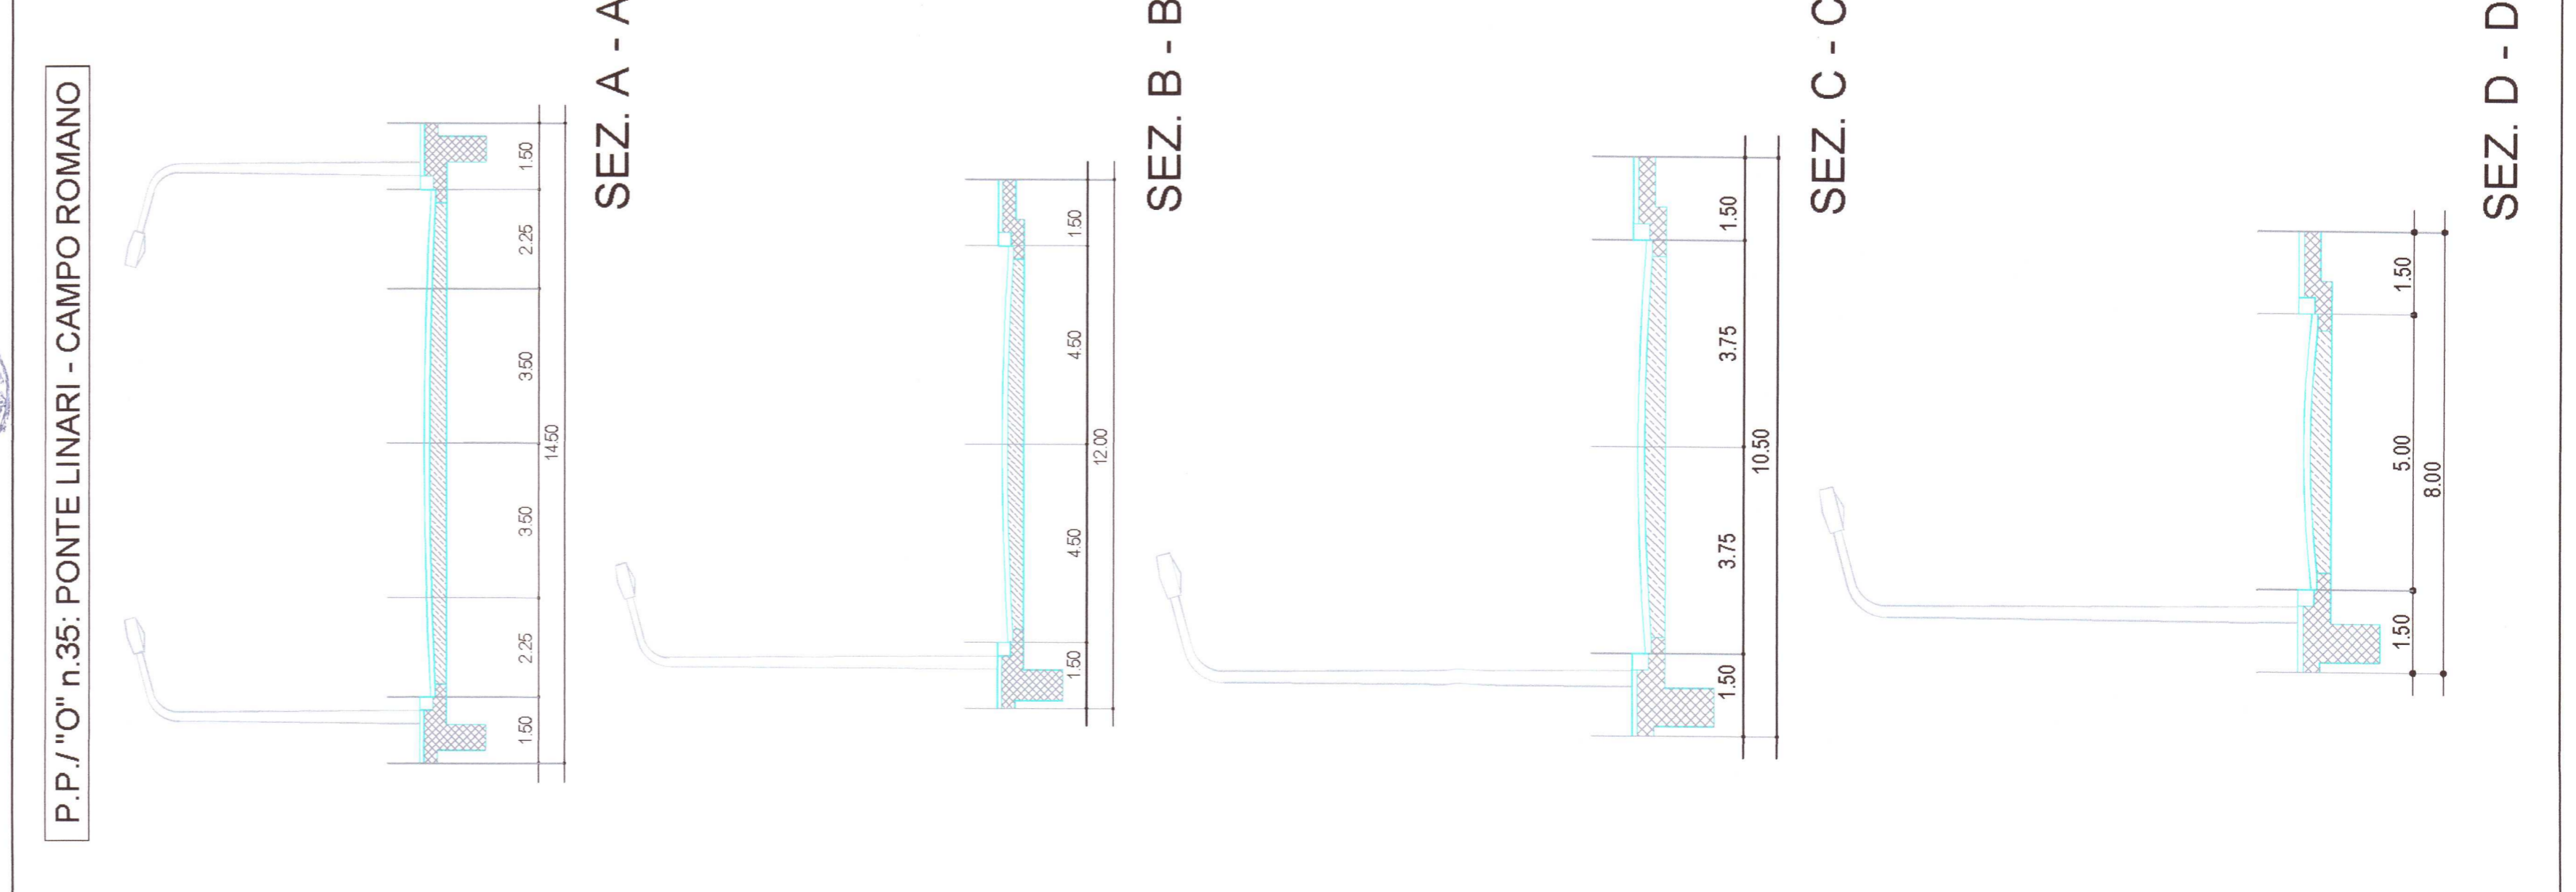

**LEGENDA**

- PERIMETRO DEL NUCLEO APPROVATO CON DEL. G.R.L. N. 477/88
- PERIMETRO DEL PIANO PARTICOLAREGGIATO
- PERIMETRO DEI COMPARTI SOGGETTI A CONVENZIONE
- NUMERO IDENTIFICATIVO DEI COMPARTI SOGGETTI A CONVENZIONE

**AREE PUBBLICHE**

- SERVIZI PUBBLICI DI QUARTIERE
- VERDE PUBBLICO
- VIABILITA' E PARCHEGGI PUBBLICI

**DESTINAZIONE D'USO DELLE AREE PUBBLICHE**

- ASILO NIDO
- SCUOLA MATERNA
- SCUOLA ELEMENTARE
- SCUOLA MEDIA INFERIORE
- ATTREZZATURE SPORTIVE
- PRE-SPORTIVE ATTREZZATO
- PARCO LIBERO
- GIUOCO BINI
- ATTREZZATURE DI INTERESSE COMUNE
- CULTURALI
- SANITARIE
- ASSISTENZIALI
- RECREATIVE
- AMMINISTRATIVE
- ANNONARIE
- RELIGIOSE

PIANI DI ZONA (Legge 167) o AREE A CONVENZIONE (E)

