




P.P./"O" n.35: PONTE LINARI - CAMPO ROMANO

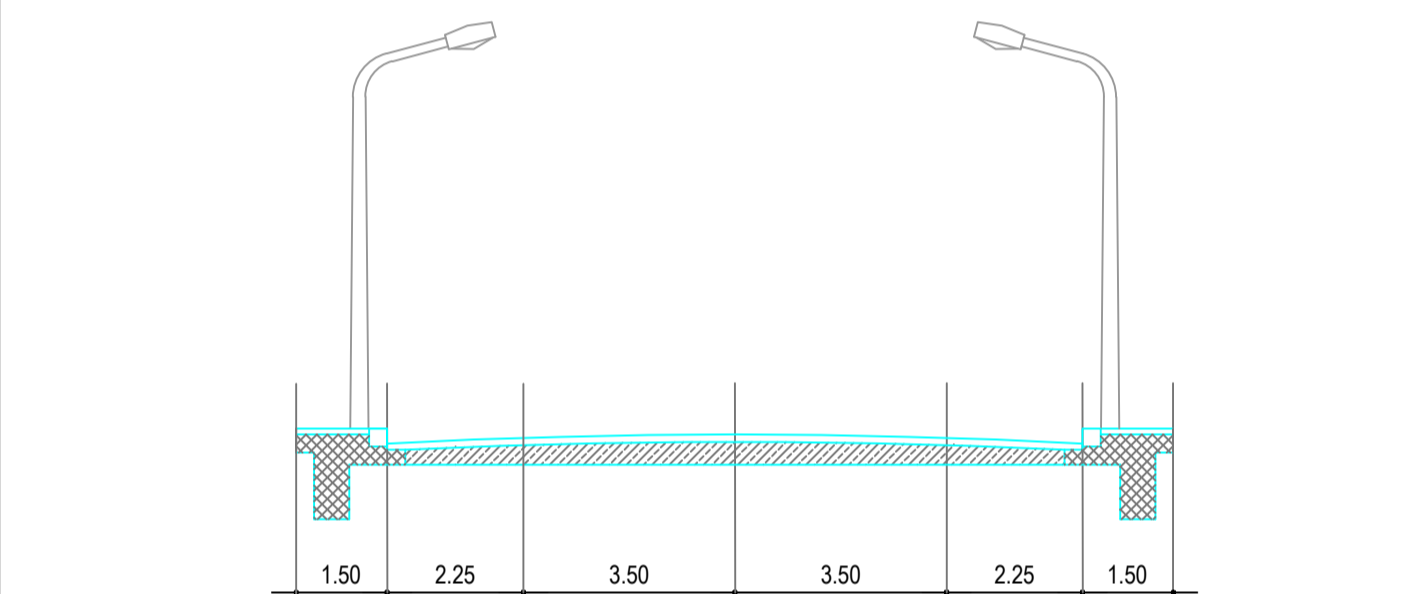


SEZ. A - A

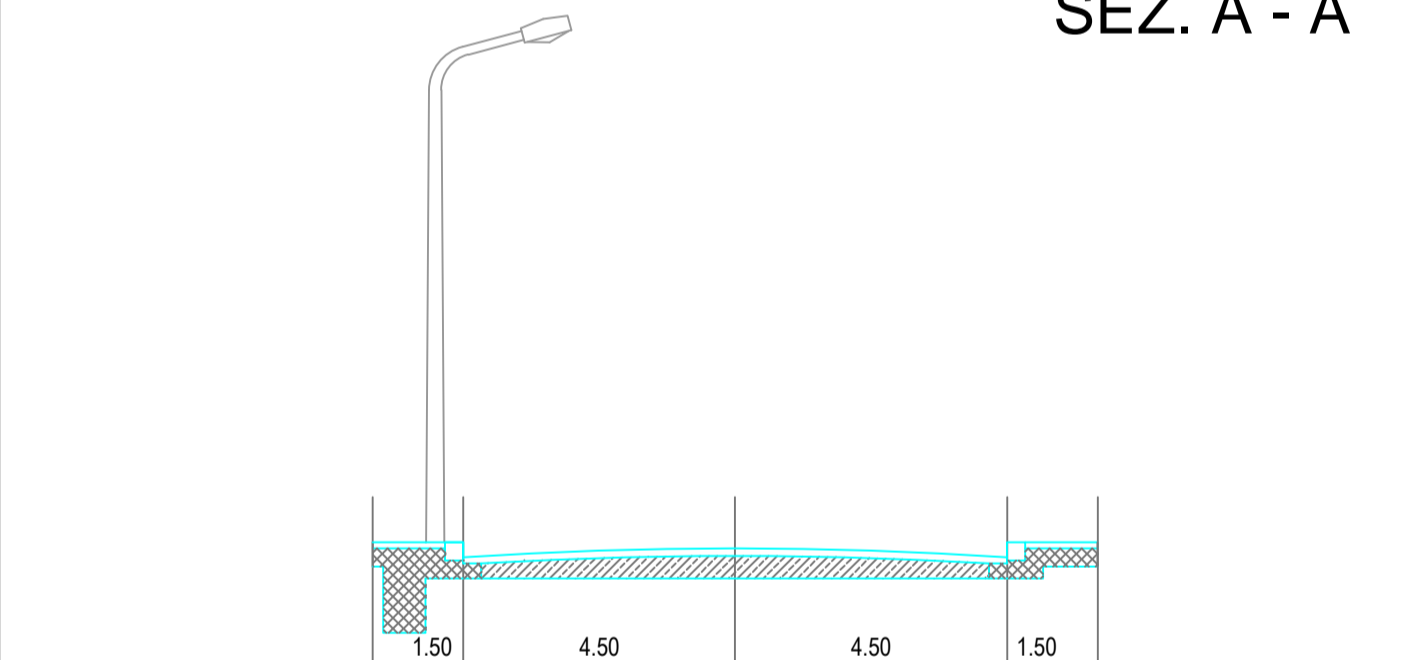

SEZ. B - B

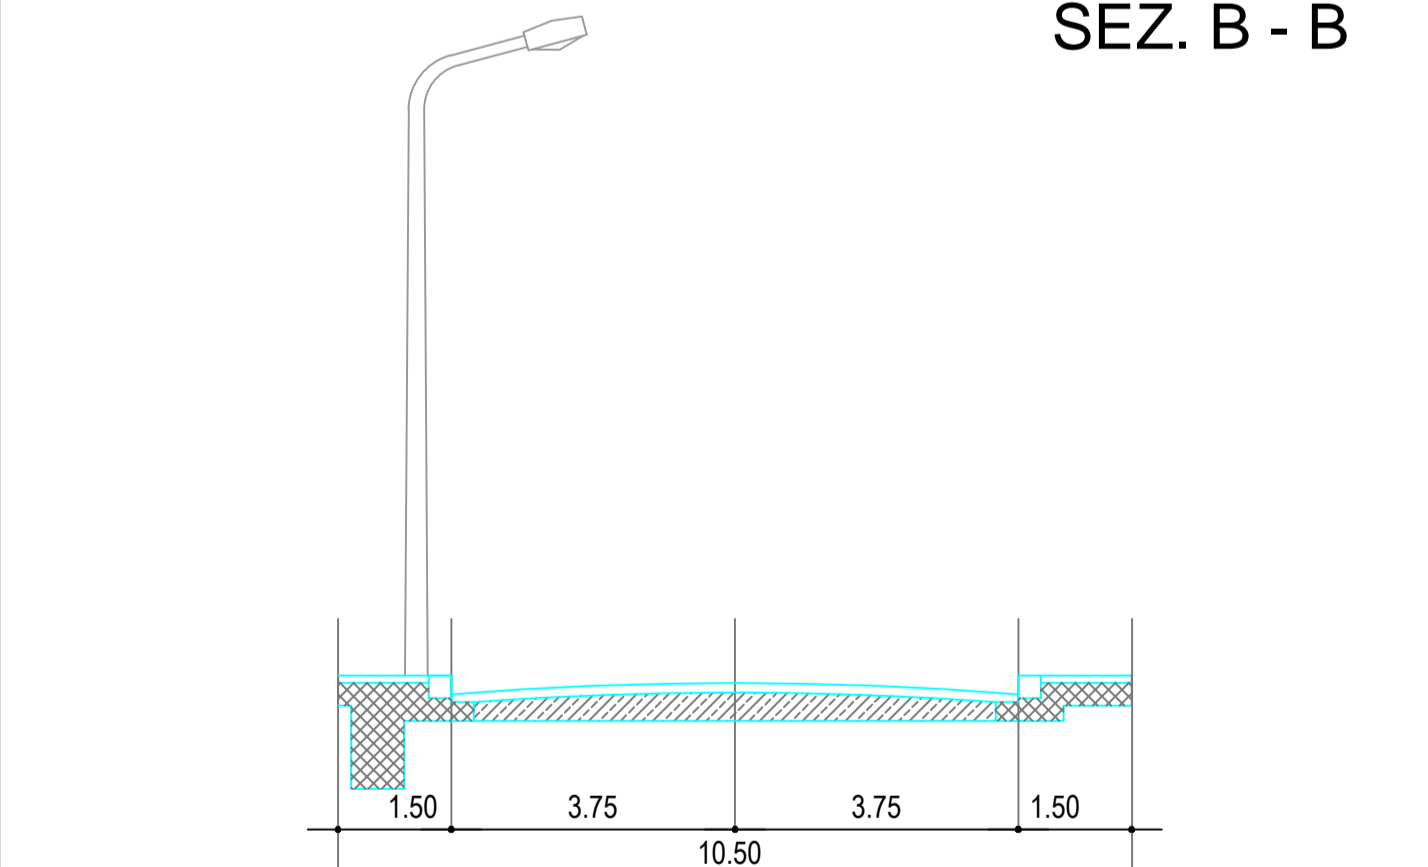

SEZ. C - C

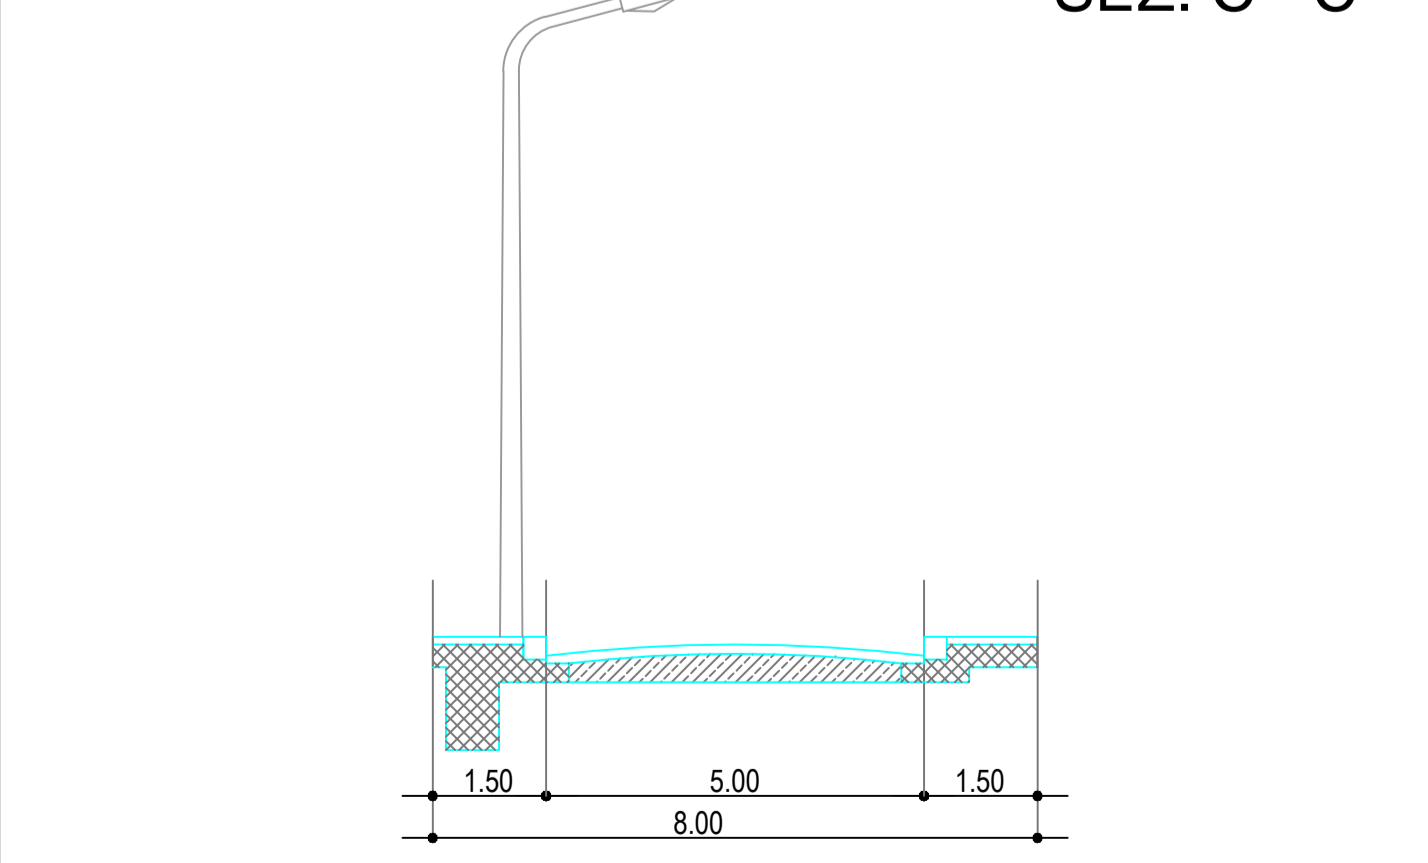

SEZ. D - D

LEGENDA

- PERIMETRO DEL NUCLEO APPROVATO CON DEL. G.R.L. N° 4777/83
- PERIMETRO DEL PIANO PARTICOLAREGGIATO
- PERIMETRO DEI COMPARTI SOGGETTI A CONVENZIONE
- (n)** NUMERO IDENTIFICATIVO DEI COMPARTI SOGGETTI A CONVENZIONE

AREE PUBBLICHE

- SERVIZI PUBBLICI DI QUARTIERE
- VERDE PUBBLICO
- VIABILITA' E PARCHEGGI PUBBLICI

DESTINAZIONE D'USO DELLE AREE PUBBLICHE

- (M)** ASILO NIDO
- (M)** SCUOLA MATERNA
- (B)** SCUOLA ELEMENTARE
- (D)** SCUOLA MEDIA INFERIORE
- (C)** ATTREZZATURE SPORTIVE
- (P)** PRE-SPORTIVE ATTREZZATO
- (P)** PARCO LIBERO
- (P)** GIOCO BIMBI
- (C)** ATTREZZATURE DI INTERESSE COMUNE:
- CULTURALI
- SANITARIE
- ASSISTENZIALI
- RICREATIVE
- AMMINISTRATIVE
- ANNONARIE
- (+)** RELIGIOSE
- PIANI DI ZONA (Legge 167) o AREE A CONVENZIONE E1

