

Retifica alla Delibera del C.C. n. 30 del 9/3/98 di approvazione alle opposizioni e osservazioni presentate in seguito alla pubblicazione della delibera del C.C. n. 46 del 24/2/95

gruppo di progetto:
Arch. Marco Bonstalli
Ing. Mario Cenci
Arch. Luciano Cupelloni
Arch. Mauro Degli Effetti
Arch. Enzo Donati
Arch. Valerio Hinna Danesi

coordinamento:
Arch. Luciano Cupelloni - Arch. Valerio Hinna Danesi


3. PROGETTO SU BASE CATASTALE

ZONIZZAZIONE
Fig. 44 - All. 1236

SCALA 1/1.000

TAVOLA N. 3D05

-  ZONA DI CONSERVAZIONE DEI VOLUMI E DELLE SUPERFICI LORDE RESIDENZIALI E NON RESIDENZIALI ESISTENTI - A
-  ZONA DI COMPLETAMENTO RESIDENZIALE - B
-  ZONA DI NUOVA EDIFICAZIONE RESIDENZIALE - C
-  ZONA DI NUOVA EDIFICAZIONE A DESTINAZIONE D'USO MISTA - D
-  ZONA PER SERVIZI PUBBLICI
-  ZONA A VERDE PUBBLICO ATTREZZATO
-  PERIMETRO DEL P.P. - ZONA O3
-  CORREZIONI DEL PERIMETRO DEL P.P. RISPETTO VARIANTE P.R.G.
-  PERIMETRO DEI COMPRESORI SOGGETTI A CONVENZIONE
-  RETE VIARIA
-  AREE DI PARCHEGGIO
-  AREE IMPIANTI DISTRIBUZIONE CARBURANTI
-  ZONA DI RISPETTO DELLA FERROVIA E DELLA RETE STRADALE
-  ZONA DI RISPETTO CIMITERIALE
-  AREE PER L'ISTRUZIONE
-  AREE PER ATTREZZATURE DI INTERESSE COMUNE
-  DENOMINAZIONE COMPRESORI A. B. C. D. E. F. G. H. I. L. M. N. P
-  EDIFICI ESISTENTI DA AEROFOTOGRAMMETRICO

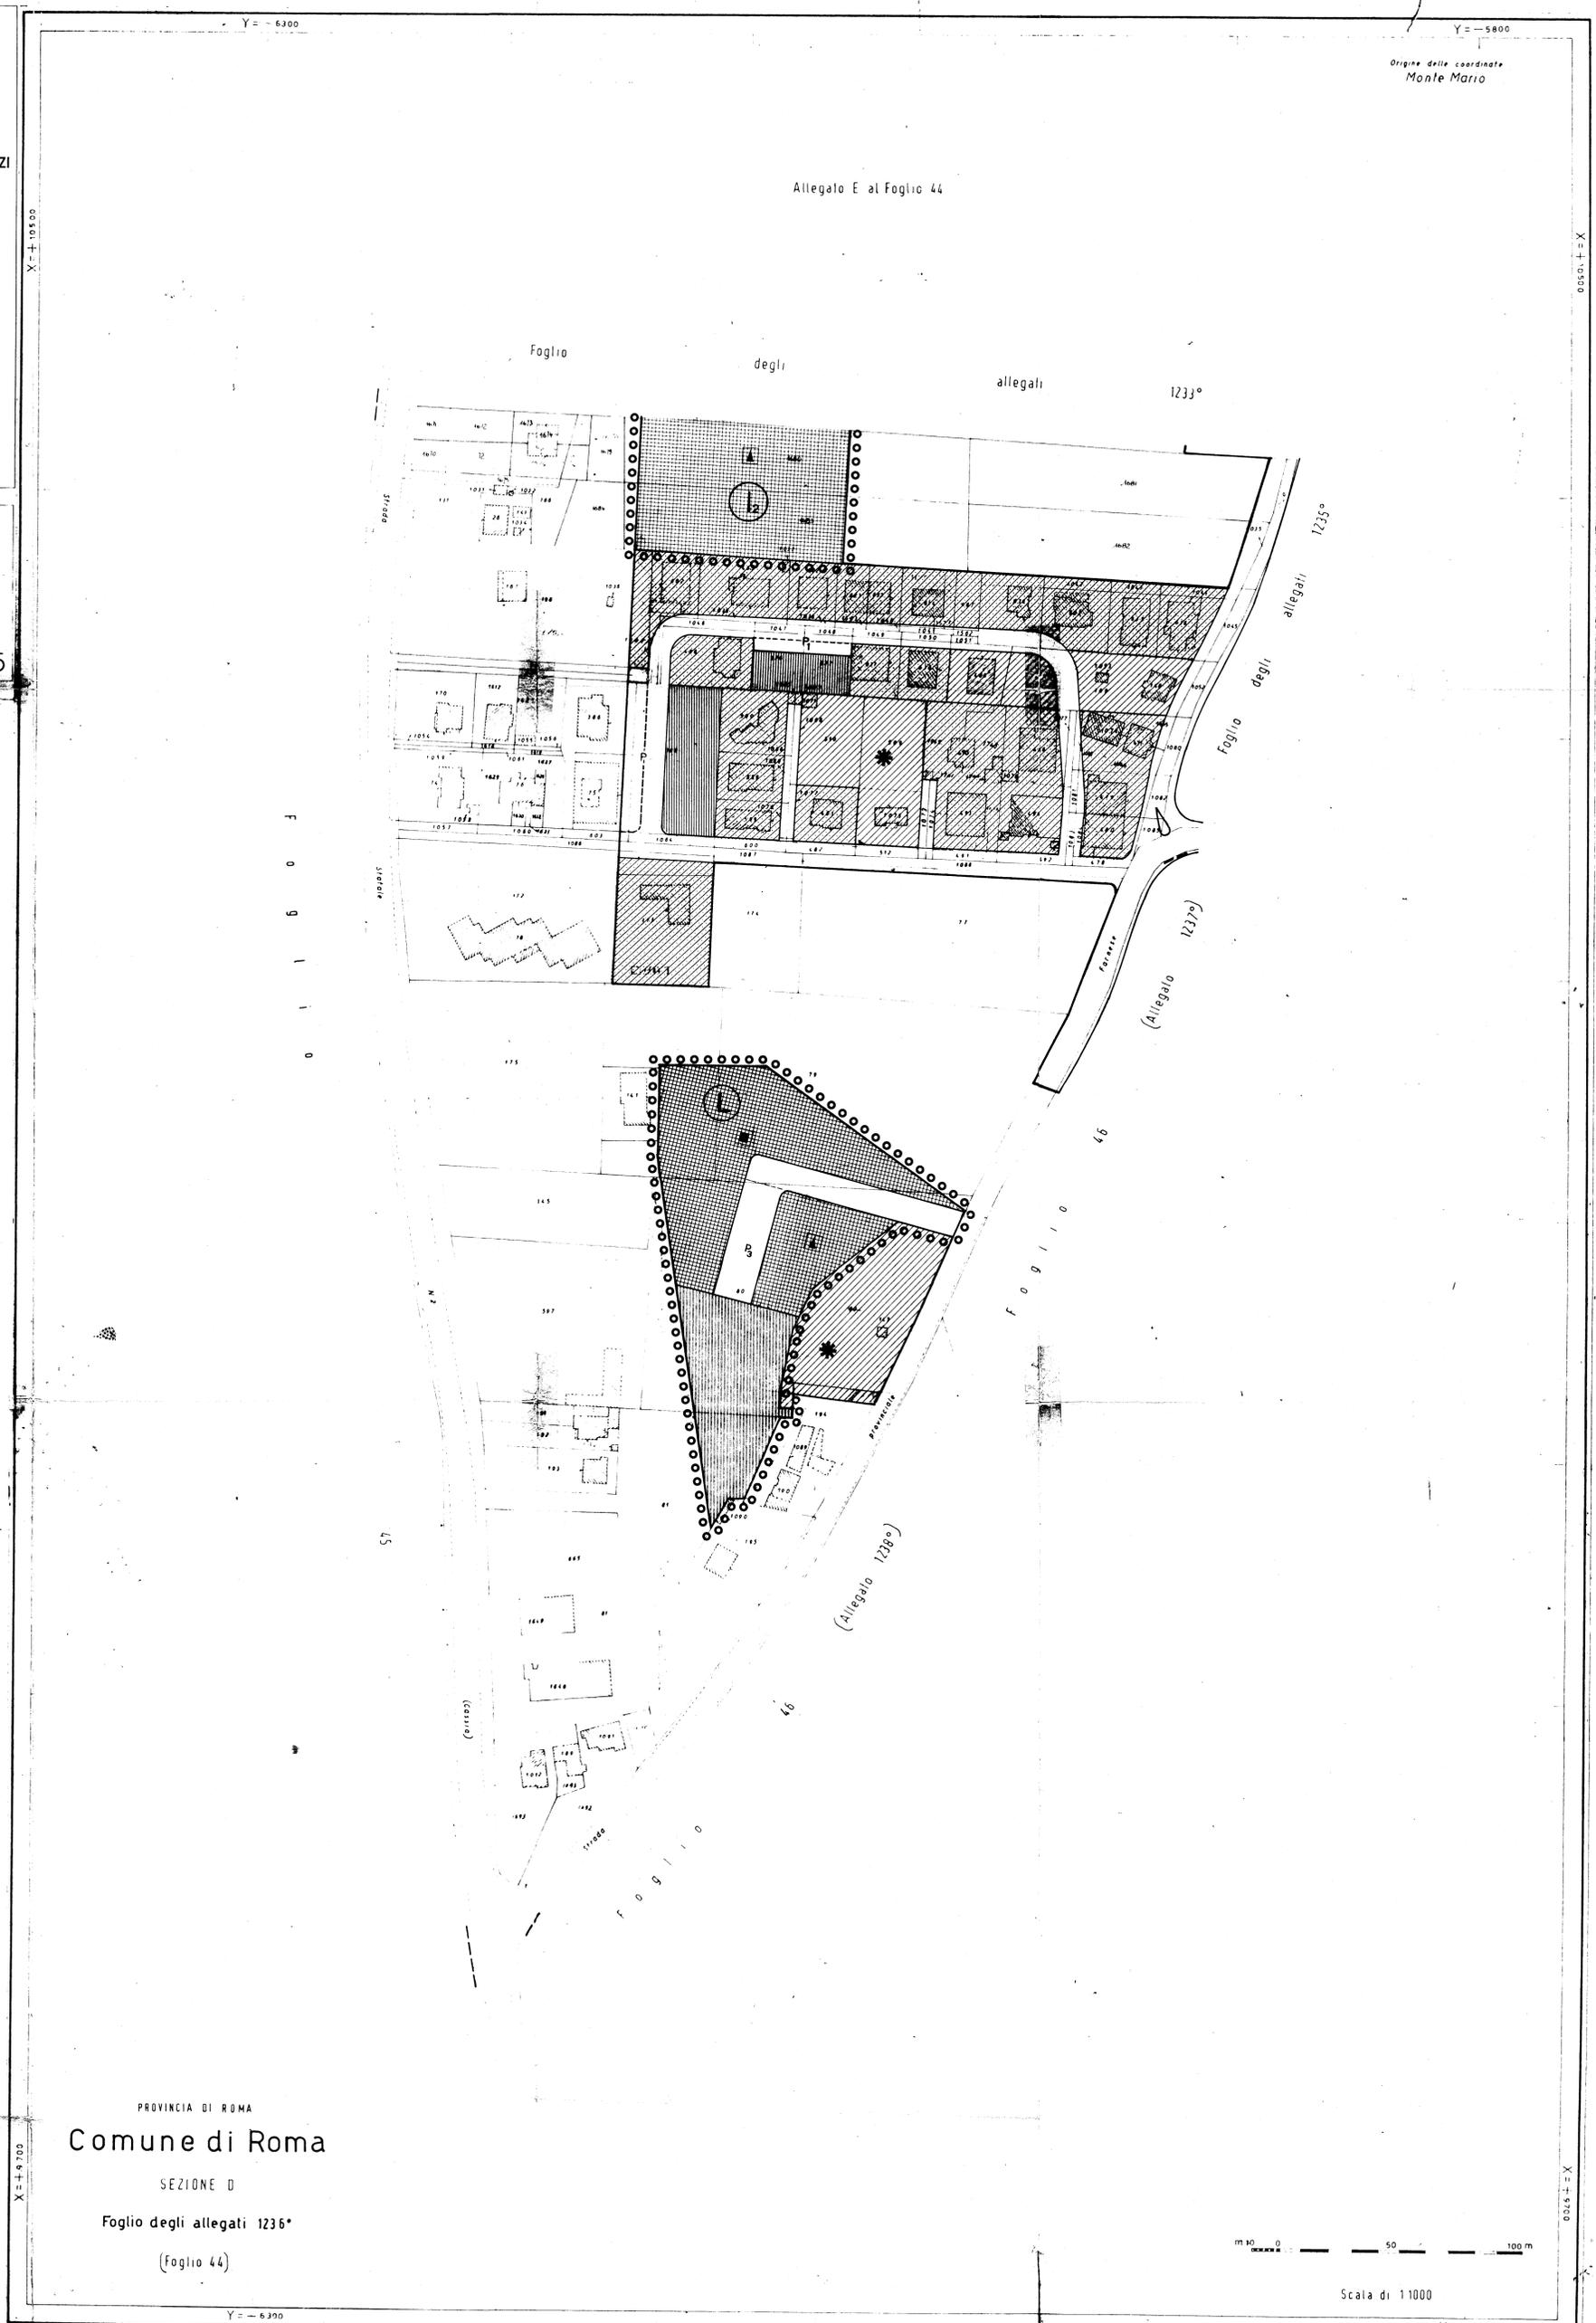

PROVINCIA DI ROMA
Comune di Roma

SEZIONE D
Foglio degli allegati 1236°
(Foglio 44)

Scala di 11000

ROMA SEZ. D. Fog degli alleg. 1236° X=+79700 Y=-5800
21.03.1988
Roma-Alleg. 1236°
X=+79700 Y=-5800