

PIANO PARTICOLAREGGIATO DI ATTUAZIONE
DELLA VARIANTE DI P.R.G. PER IL RECUPERO DEI NUCLEI EDILIZI

SPONTANEAMENTE SORTI

ALLEGATO ALLA DELIBERA
DI APPROVAZIONE

ZONA O3 - TORRIONE CERQUETTA

gruppo di progettazione
Arch. Marco Bonistalli
Ing. Claudio Canci
Arch. Luciano Cupelloni
Arch. Mauro Degli Effetti
Arch. Enzo Donati
Arch. Valerio Hinna Danesi

coordinamento
Arch. Luciano Cupelloni - Arch. Valerio Hinna Danesi

3. PROGETTO SU BASE CATASTALE

ZONIZZAZIONE
Fig. 46 - All. 1237

SCALA 1/1.000

TAVOLA N. 3D09

-  ZONA DI CONSERVAZIONE DEI VOLUMI E DELLE SUPERFICIE RESIDENZIALI E NON RESIDENZIALI ESISTENTI - A
-  ZONA DI COMPLETAMENTO RESIDENZIALE - B
-  ZONA DI NUOVA EDIFICAZIONE RESIDENZIALE - C
-  ZONA DI NUOVA EDIFICAZIONE A DESTINAZIONE D'USO MISTA - D
-  ZONA PER SERVIZI PUBBLICI
-  ZONA A VERDE PUBBLICO ATTREZZATO
-  PERIMETRO DEL P.P. - ZONA O3
-  CORREZIONI DEL PERIMETRO DEL P.P. RISPETTO VARIANTE P.R.G.
-  PERIMETRO DEI COMPRESORI SOGGETTI A CONVENZIONE
-  RETE VIARIA
-  AREE DI PARCHEGGIO
-  AREE IMPIANTI DISTRIBUZIONE CARBURANTI
-  ZONA DI RISPETTO DELLA FERROVIA E DELLA RETE STRADALE
-  ZONA DI RISPETTO CIMITERIALE
-  AREE PER L'ISTRUZIONE
-  AREE PER ATTREZZATURE DI INTERESSE COMUNE
-  DENOMINAZIONE COMPRESORI A. B. C. D. E. F. G. H. I. L. M. N. P.
-  EDIFICI ESISTENTI DA AEROFOTOGRAMMETRICO

PROVINCIA DI ROMA
Comune di Roma


SEZIONE D
Foglio degli allegati 1237*

(Foglio 46)

Allegato A al Foglio 46
La Storta

(Allegato 1235°)

Origine delle coordinate
Monte Mario

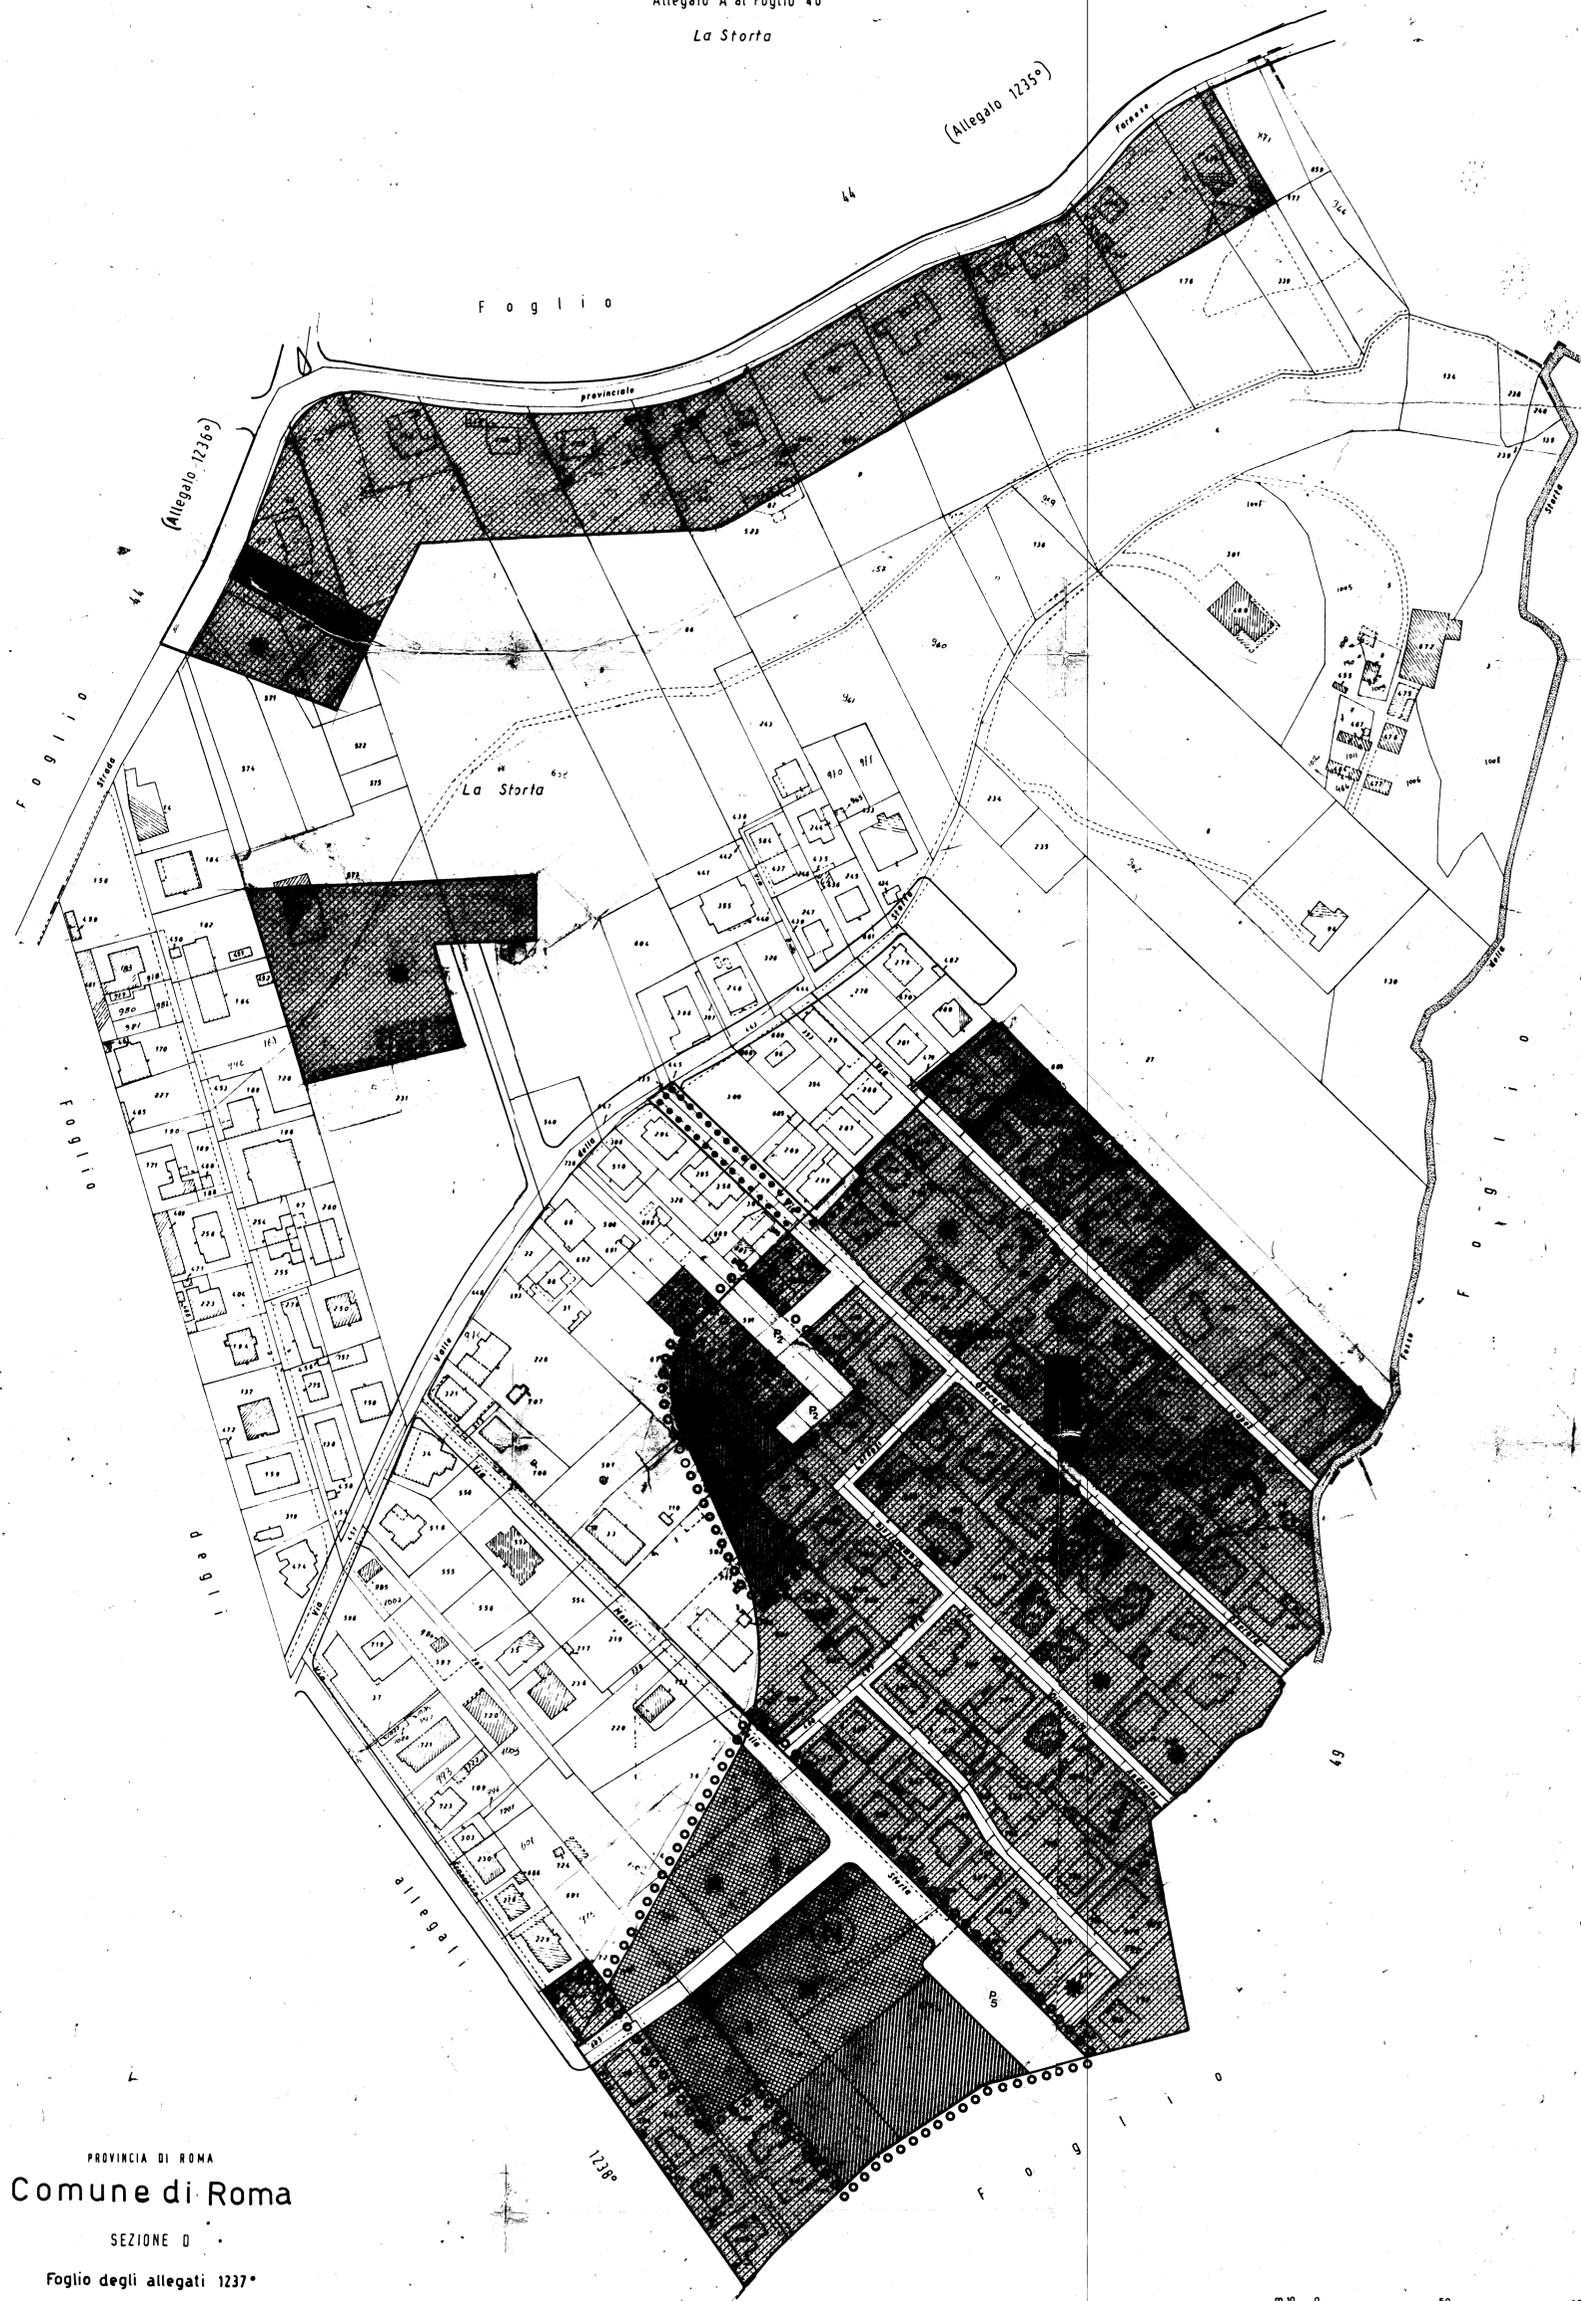

Roma-Allegati 1237

X=13800

Y=5500