


COMUNE DI ROMA

Dipartimento programmazione e attuazione urbanistica

Direzione programmazione e pianificazione del territorio

U.O. Pianificazione e riqualificazione delle aree di interesse pubblico

PIANO DELLE ALIENAZIONI E VALORIZZAZIONI  
DEGLI IMMOBILI MILITARI DELLA CITTA' DI ROMA  
legge 23 dicembre 2009 n° 191

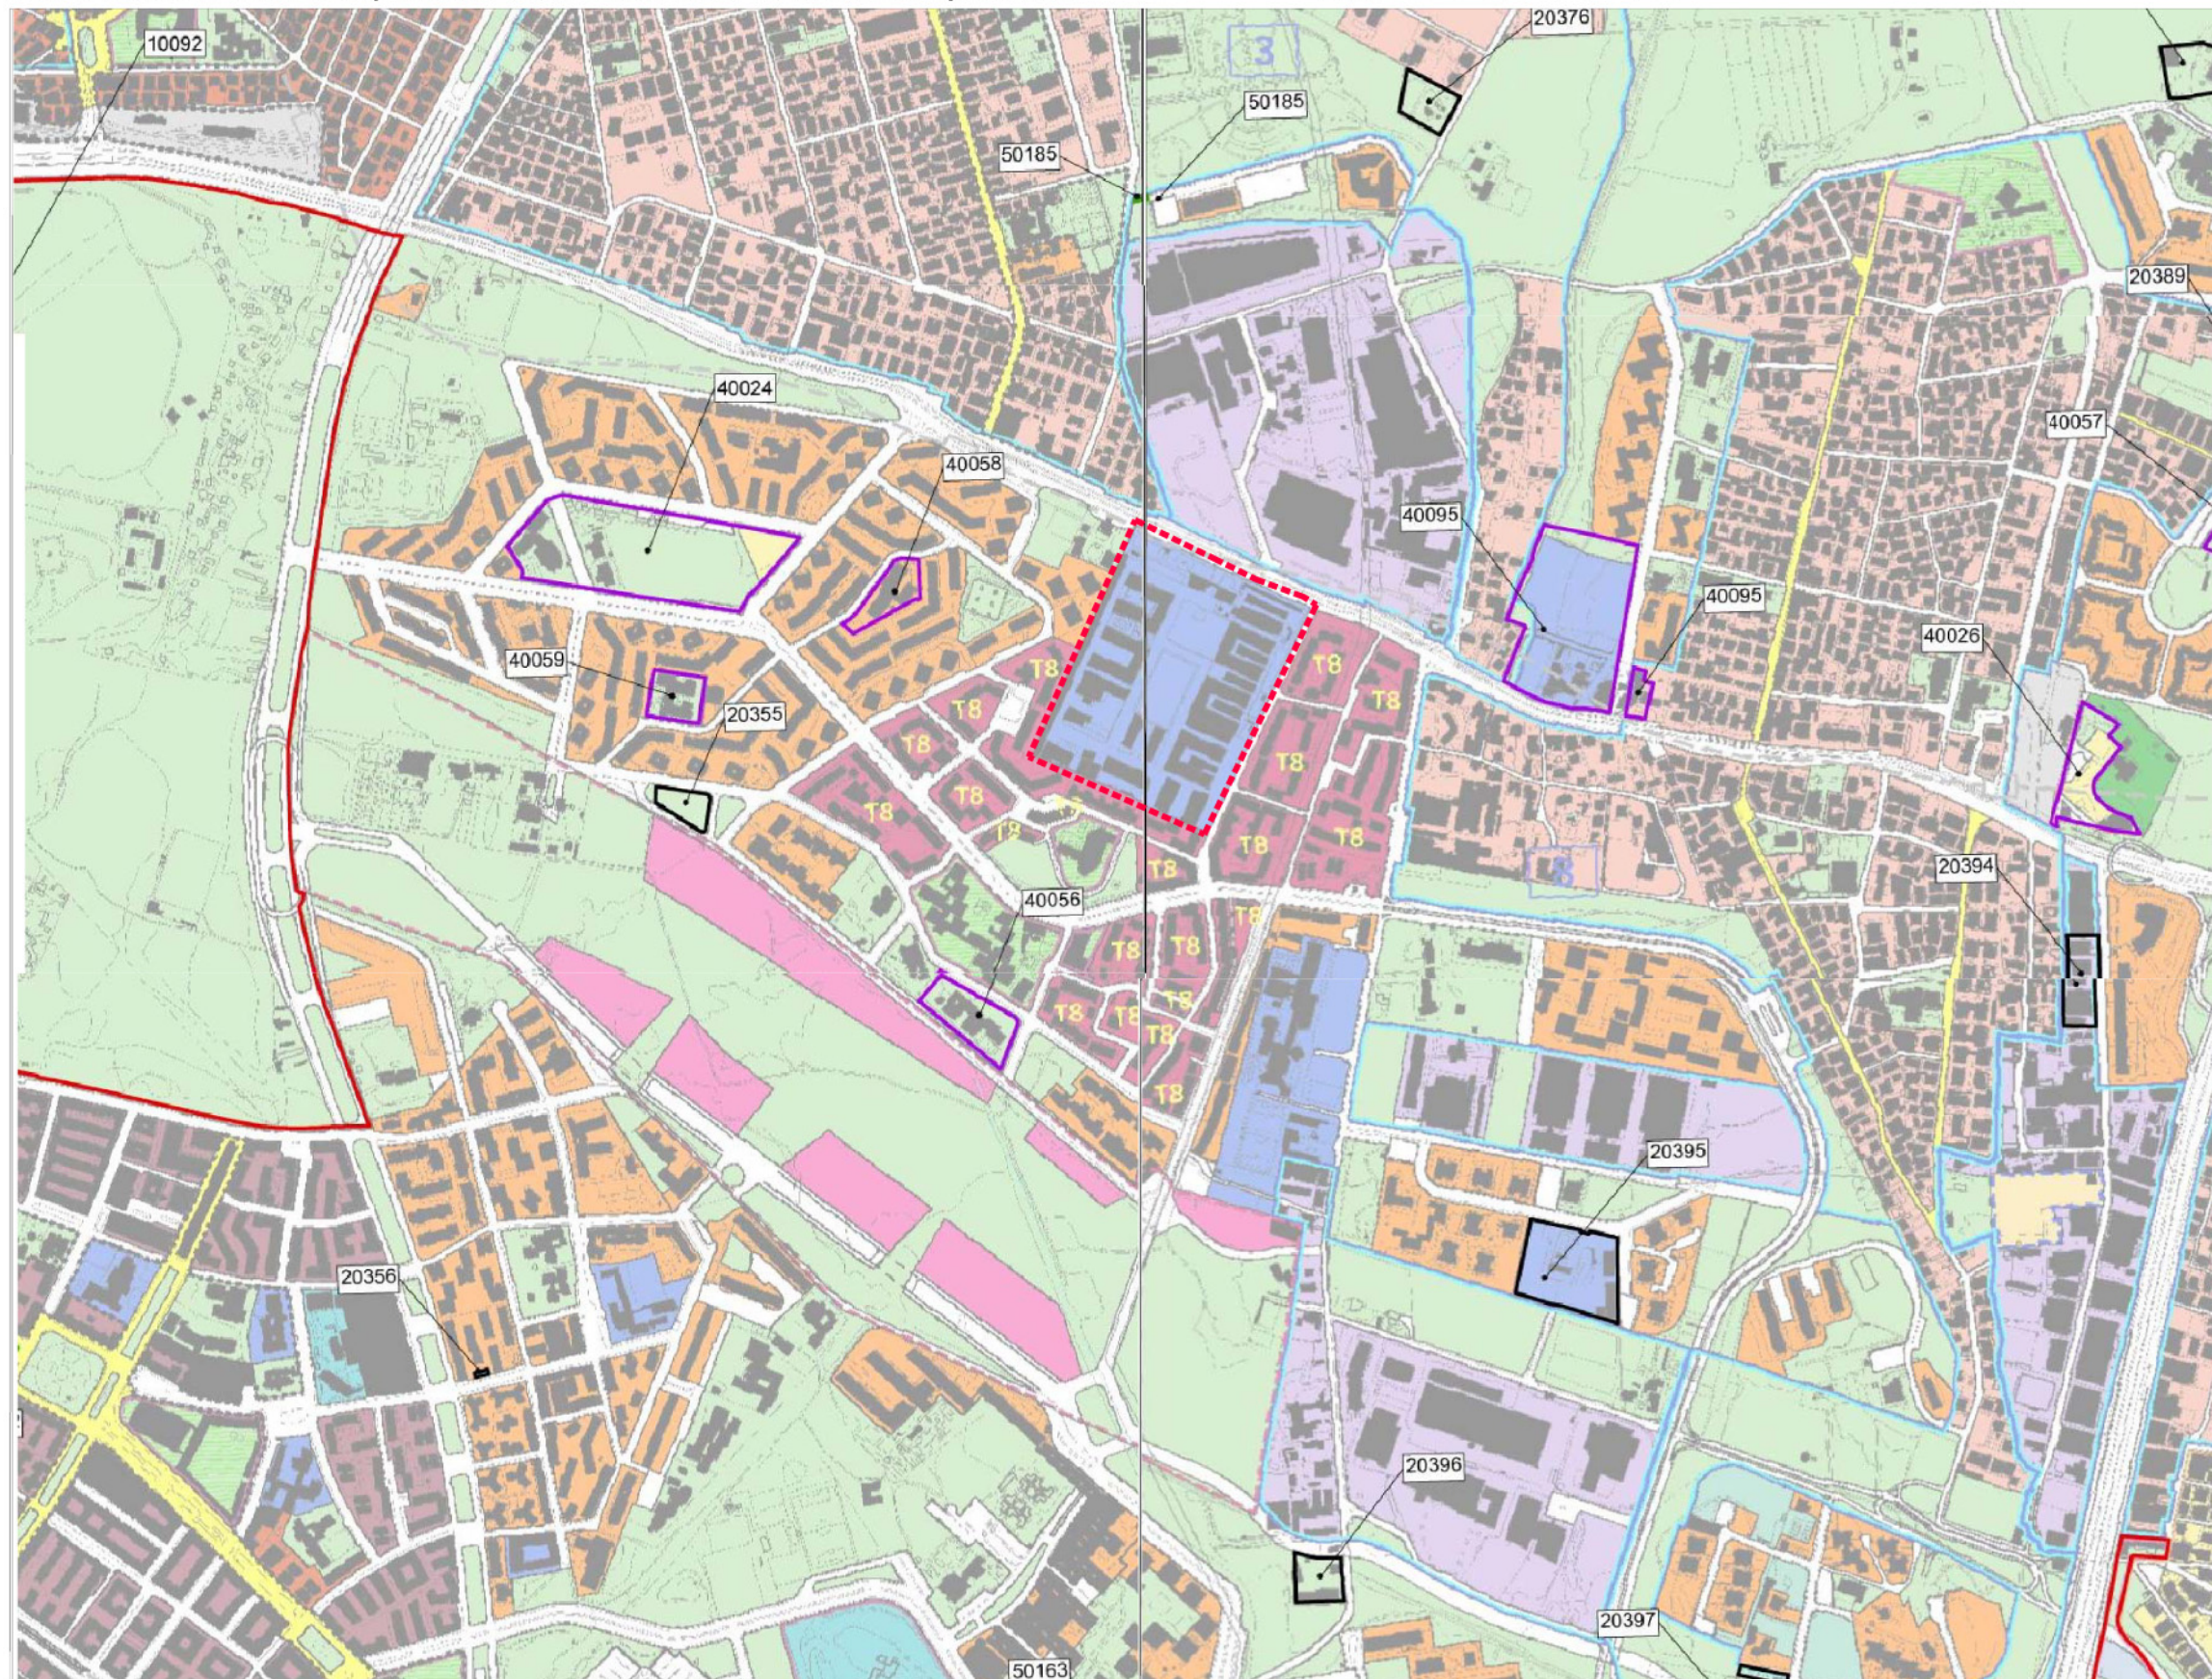

STRALCIO del P.R.G.  
CASERMA PICCININI

..... Perimetro dello stralcio  
Fogli : 18 - 19  
Rapp. 1 : 10.000