


COMUNE DI ROMA

Dipartimento programmazione e attuazione urbanistica

Direzione programmazione e pianificazione del territorio

U.O. Pianificazione e riqualificazione delle aree di interesse pubblico

PIANO DELLE ALIENAZIONI E VALORIZZAZIONI
DEGLI IMMOBILI MILITARI DELLA CITTA' DI ROMA
legge 23 dicembre 2009 n° 191

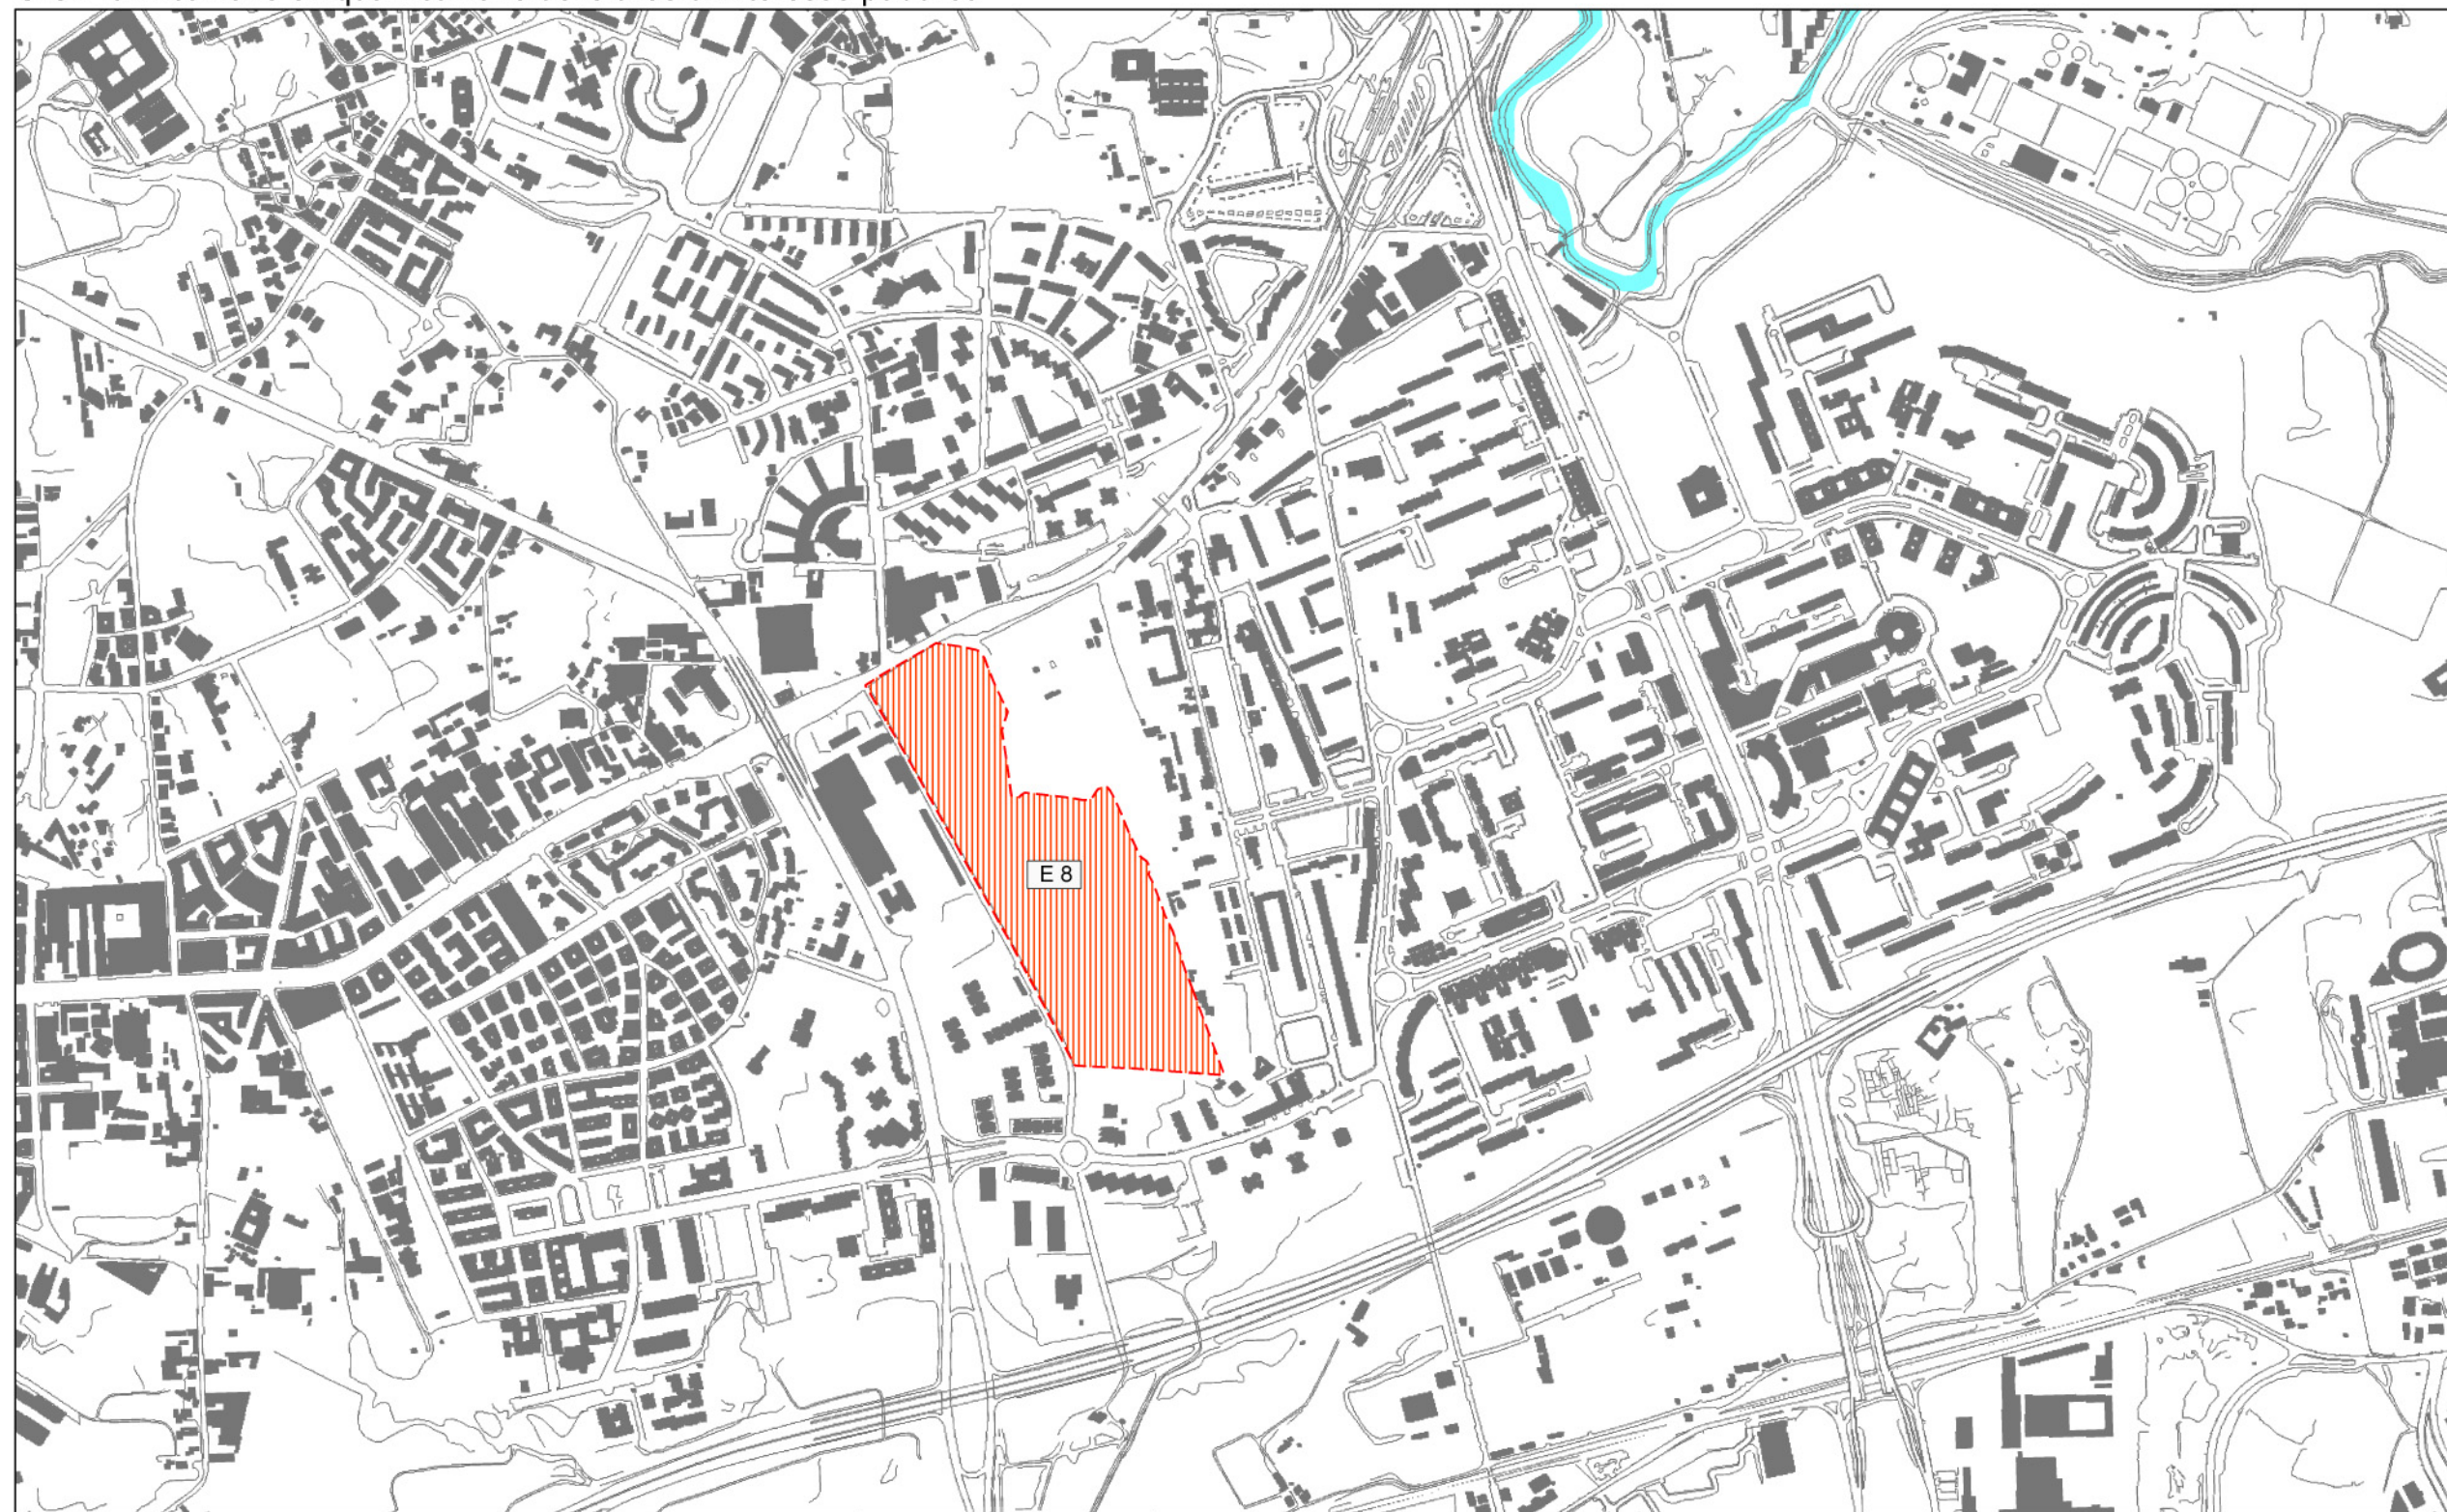

VARIANTE DI P.R.G.
CASERMA RUFFO

— Perimetro della variante
▨ Ambiti di Valorizzazione

Rapp. 1 : 10.000 Foglio : 3.11