






PLANIMETRIA DI RIFERIMENTO - Scala 1:200

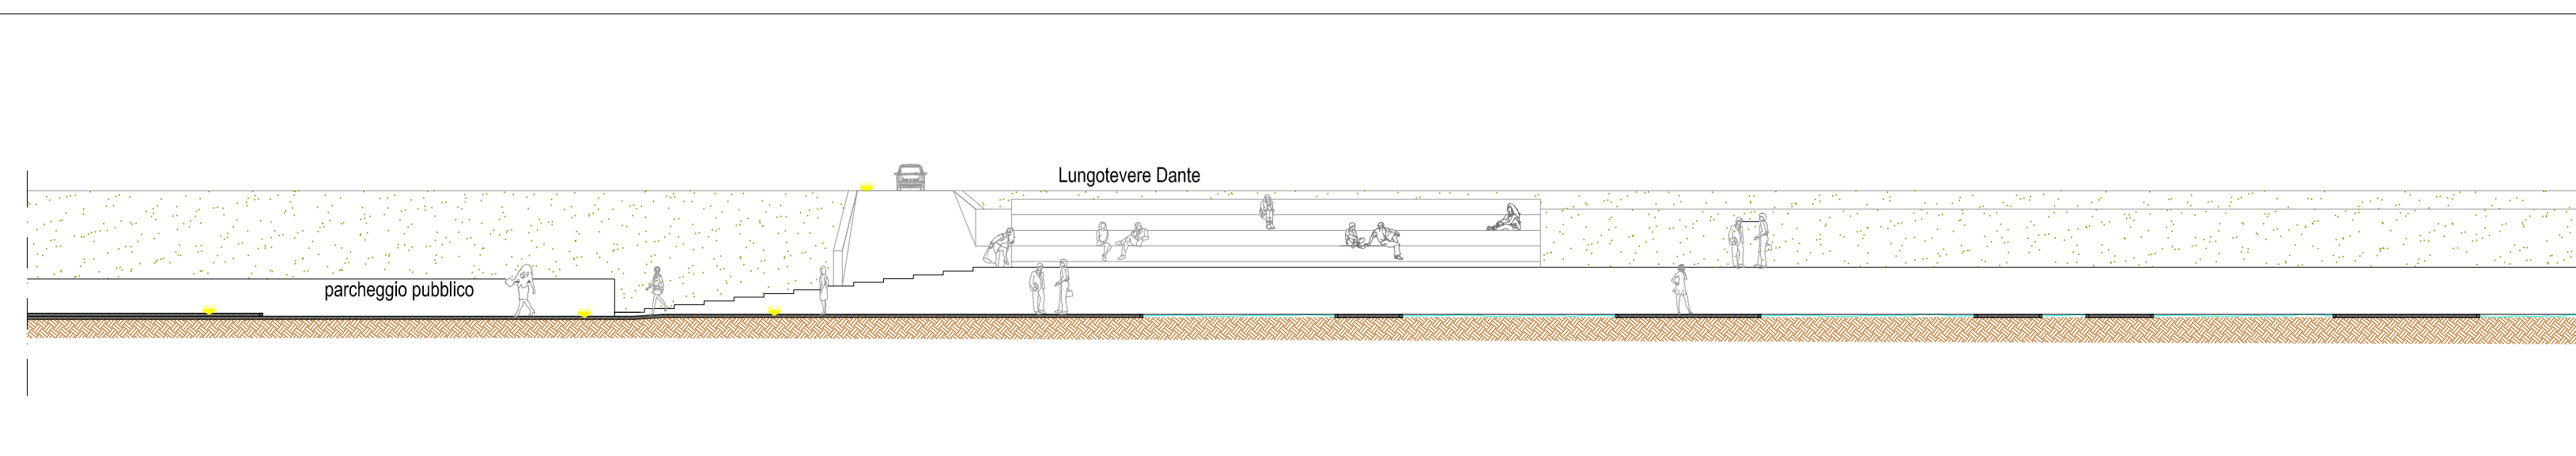


SEZIONE 1-1 - Scala 1:200

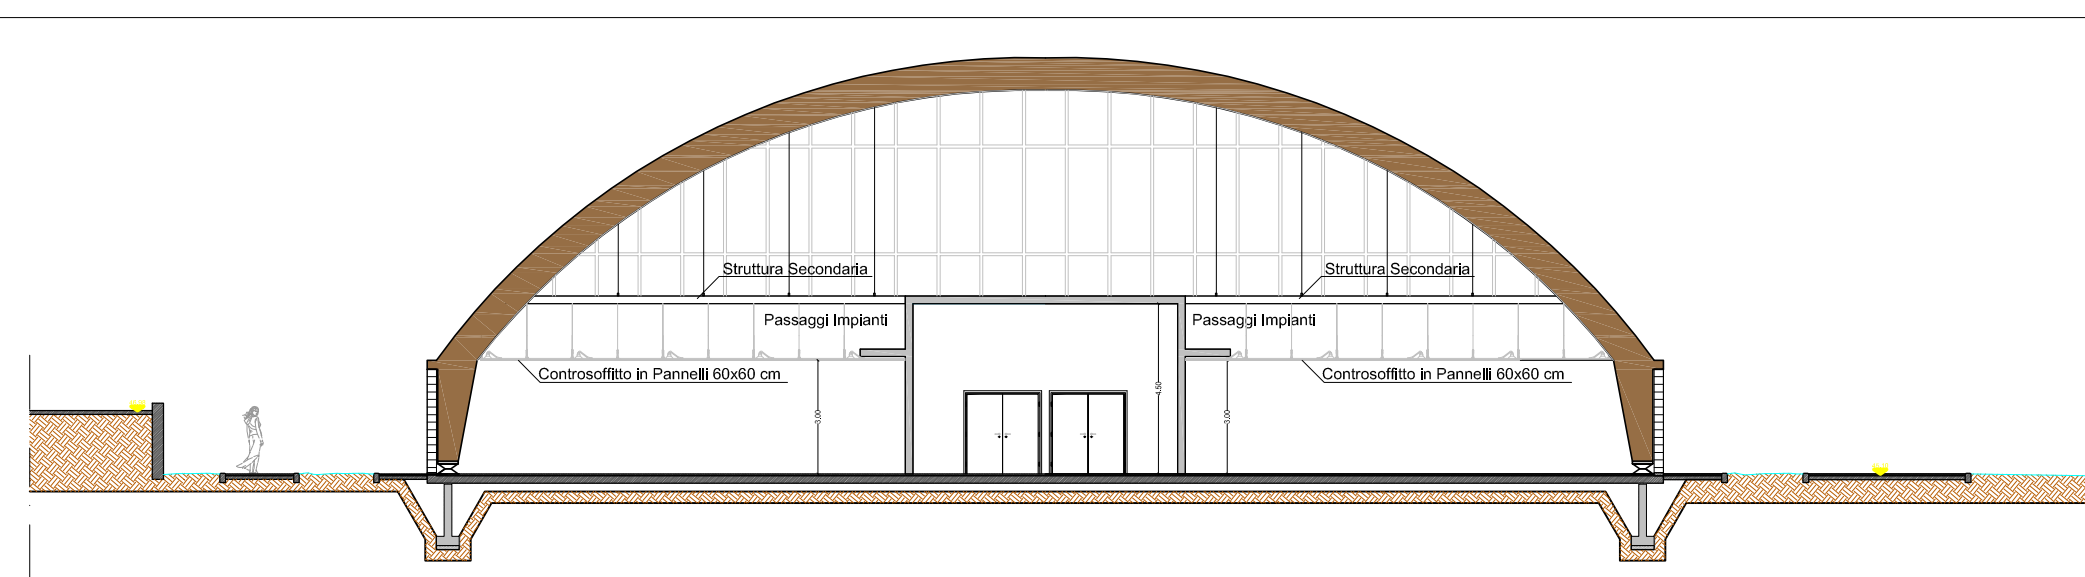


SEZIONE 2-2 - Scala 1:200

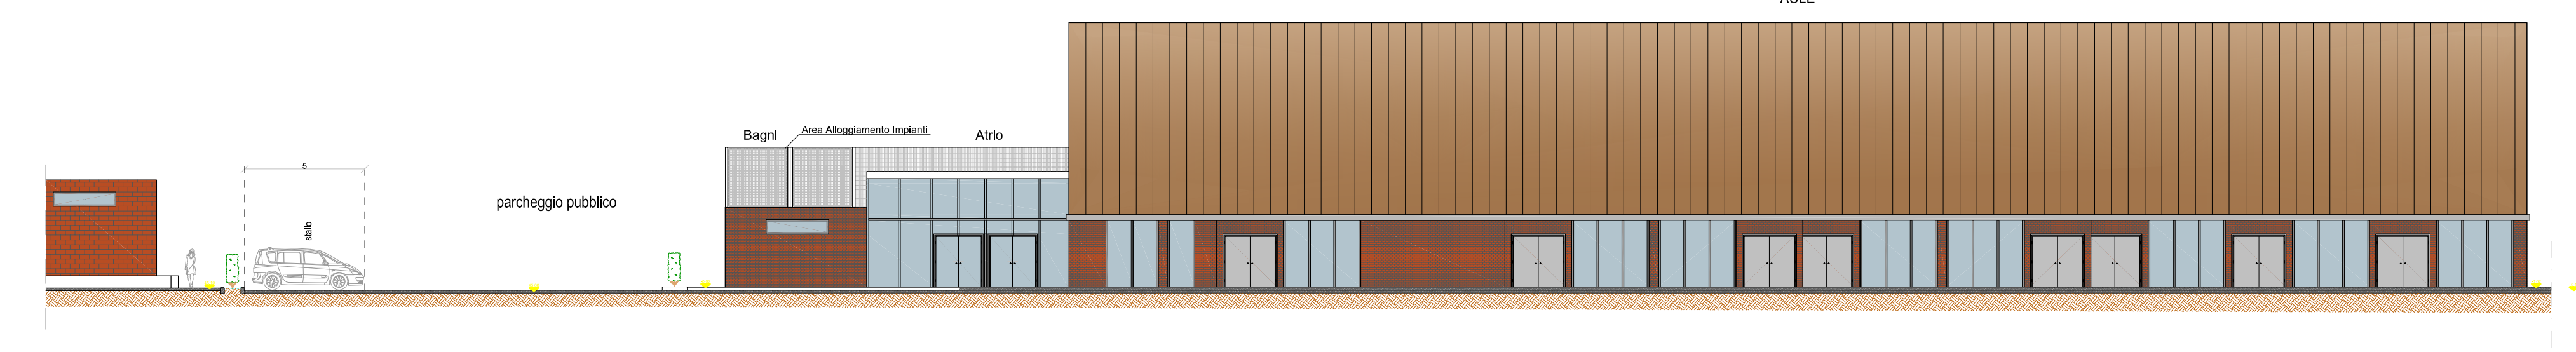


SEZIONE 3-3 - Scala 1:200

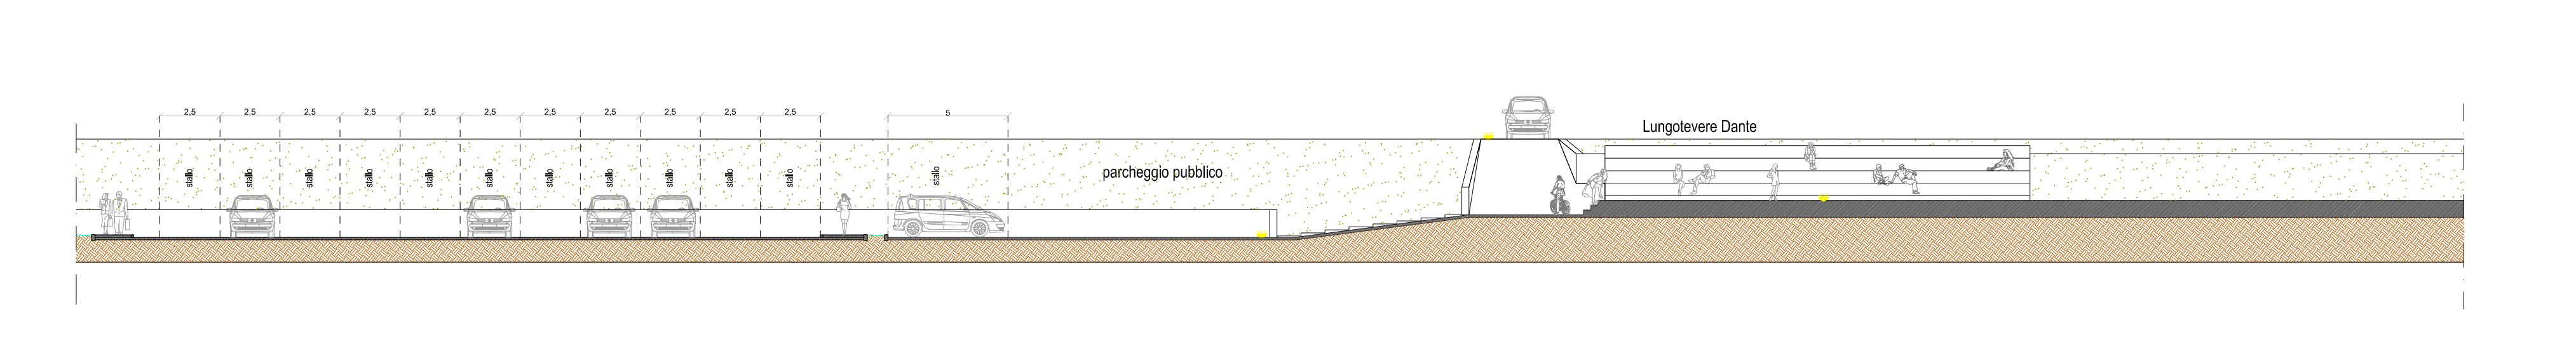


SEZIONE 4-4 - Scala 1:200

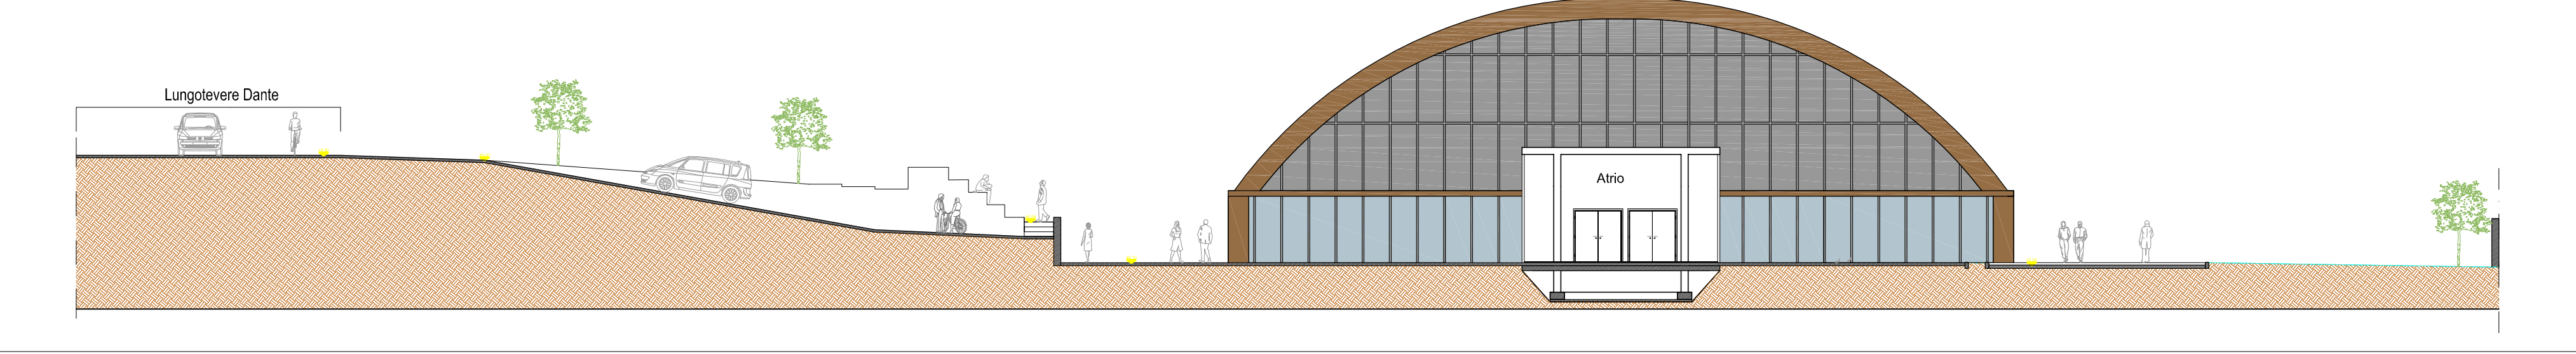


SEZIONE 5-5 - Scala 1:200

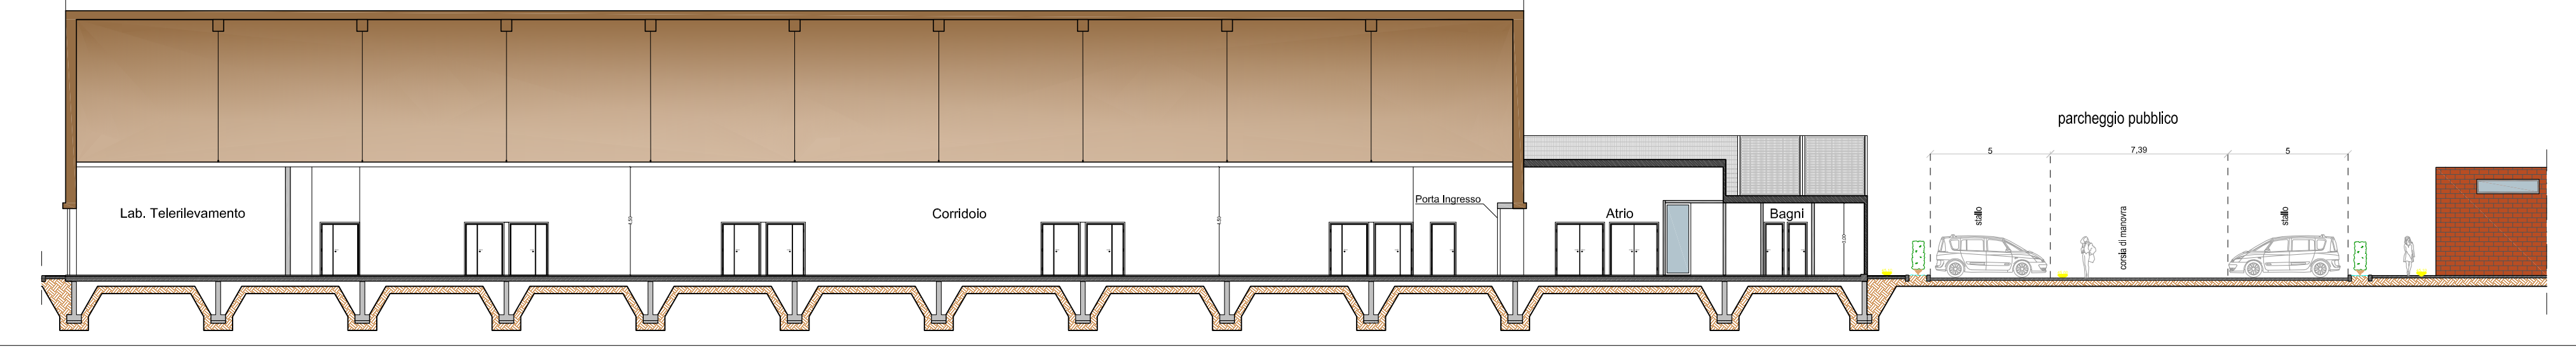


SEZIONE 6-6 - Scala 1:200

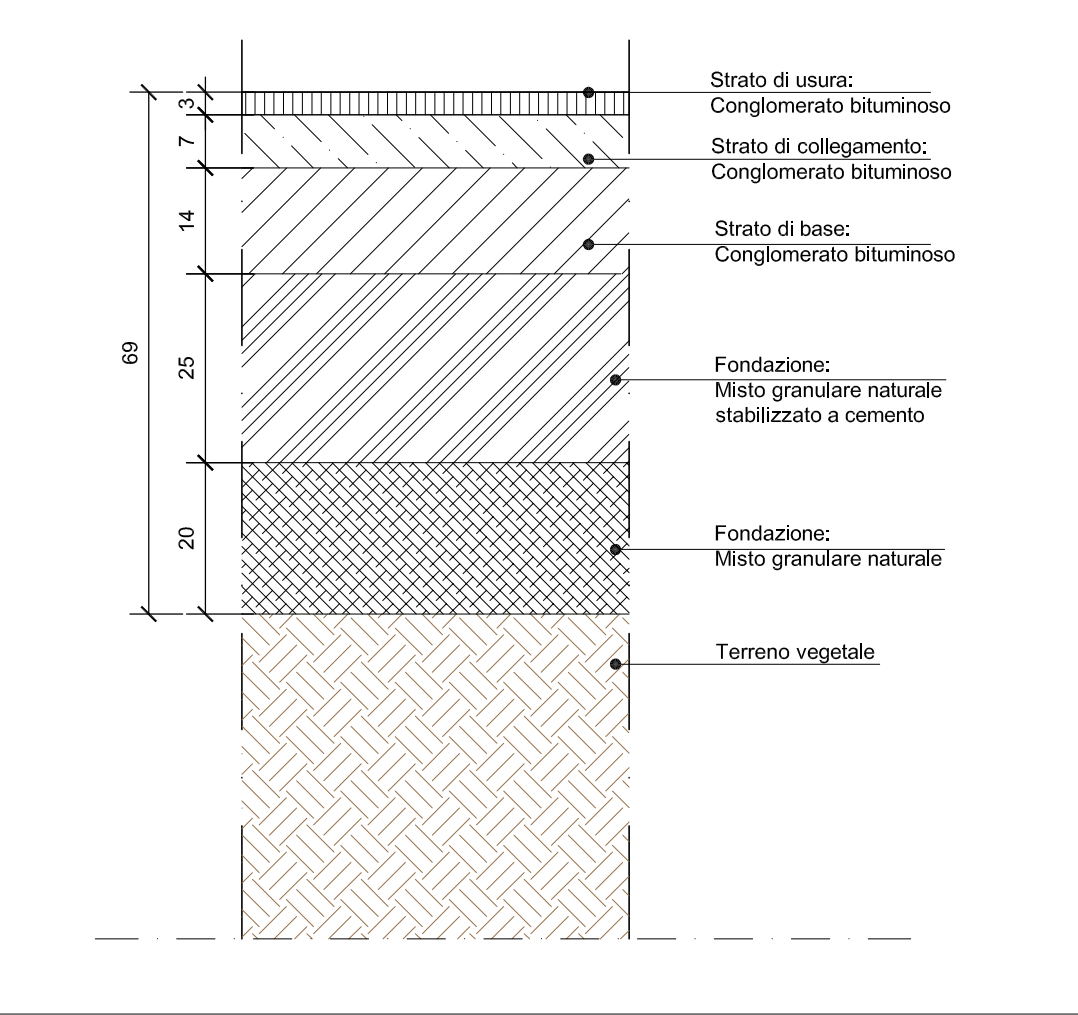

Particolare pavimentazione parcheggi - Scala 1:10

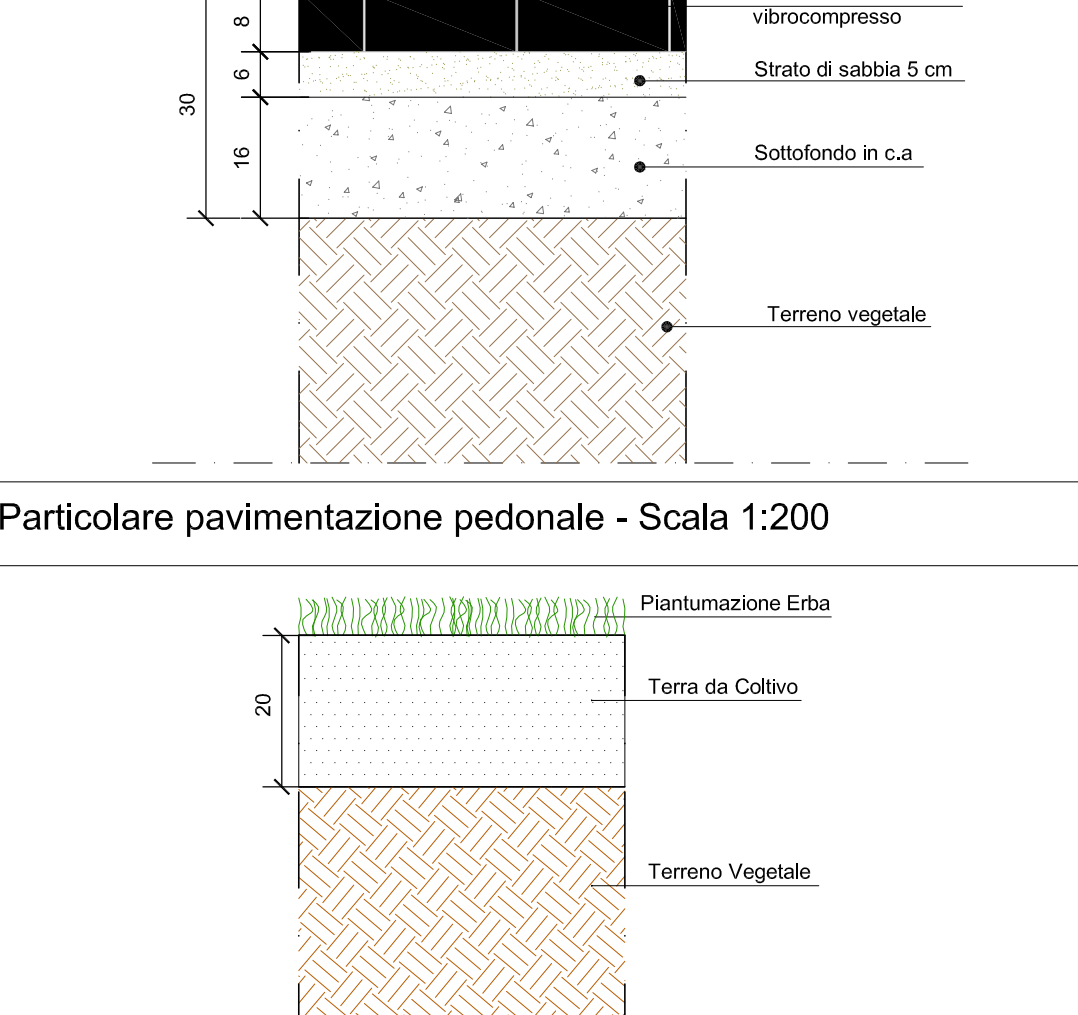


Particolare aiuola - Scala 1:200

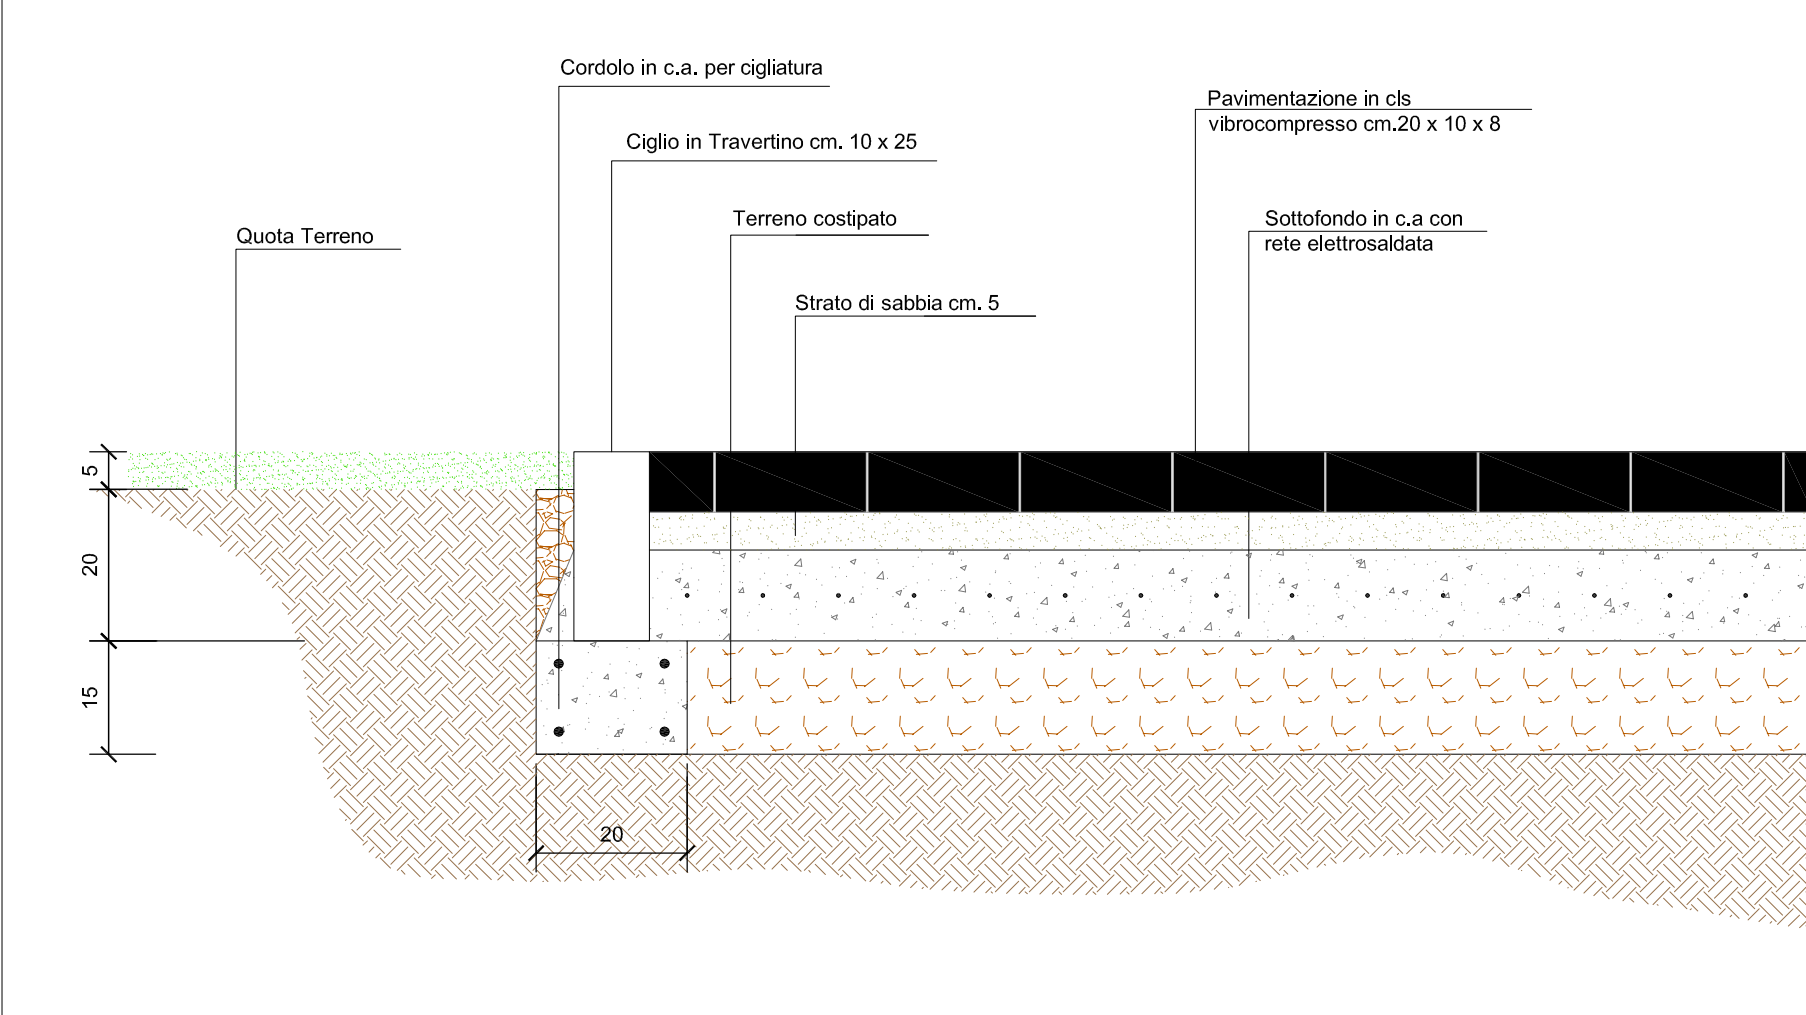

Pavimentazione pedonale in cls vibrocompresso - Scala 1:10

SIMBOLO	LEGENDA
	AREA DI PROGETTO
	INGOMBRO EDIFICIO DA REALIZZARE
	SUPERFICIE PARCHEGGIO
	SUPERFICIE PAVIMENTATA
	SUPERFICIE AIUOLA
	INGOMBRO EDIFICI: NON SOGGETTI AD INTERVENTO
	SUPERFICIE PAVIMENTATA: NON SOGGETTA AD INTERVENTO
	SUPERFICIE AIUOLA: NON SOGGETTA AD INTERVENTO
	PERCORSO PEDONALE

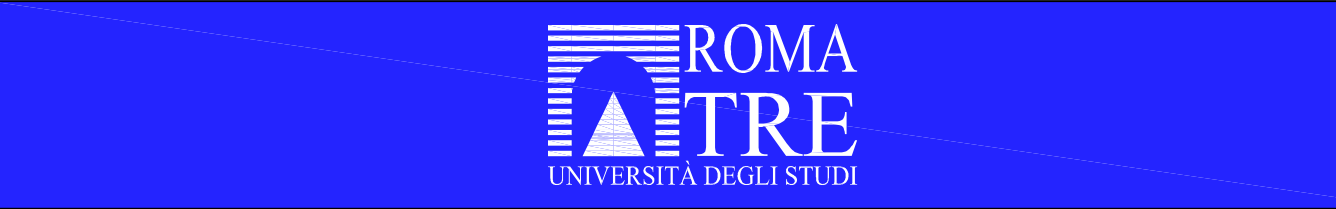

ALLESTIMENTO DI UN PADIGLIONE TEMPORANEO DA REALIZZARE IN FUNZIONE DELL'ESECUZIONE DEI LAVORI DI RISTRUTTURAZIONE E ADEGUAMENTO SISMICO E IMPIANTISTICO DEGLI EDIFICI DEL COMPLESSO EDILIZIO "LE TORRI", SITO IN LARGO SAN MURIALDO, 1 - ROMA.

Committente: Università degli Studi - ROMA TRE Via Ostiense, 159 - 00154 - Roma	Oggetto: SISTEMAZIONI ESTERNE
Progettista: Tecnitalia Engineering S.r.l. Via del Giordano, 30 - 00144 - Roma Ing. Stefano Di Tullio	Scale: VARIE
RUP: Arch. Flavia Padellaro Via Ostiense, 159 - 00154 - Roma	
10/10/14 00 Emissione DATA REV DESCRIZIONE	Ing. Stefano Di Tullio AUTORE