




PROSPETTO FRONTALE

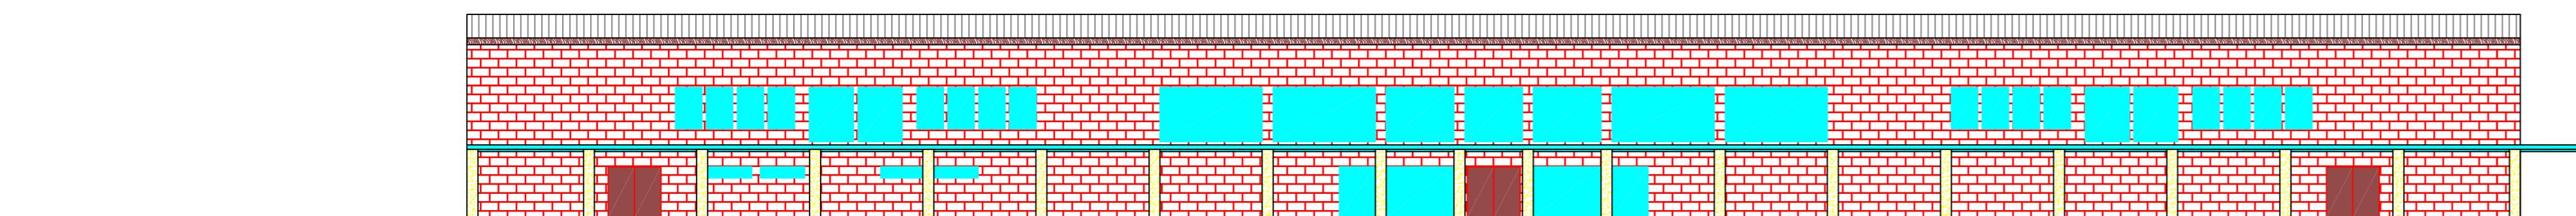

PROSPETTO LATERALE

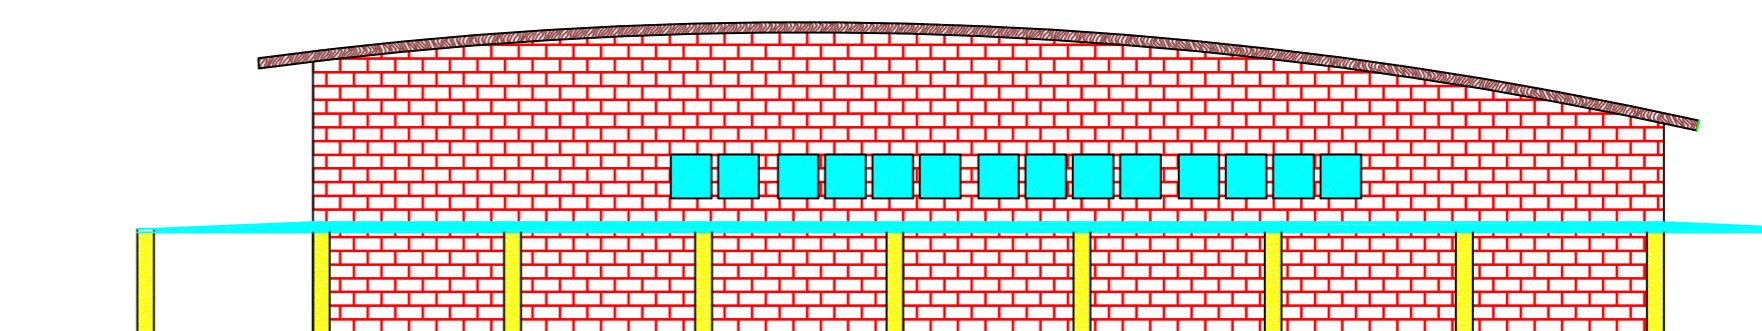

SEZIONE AB

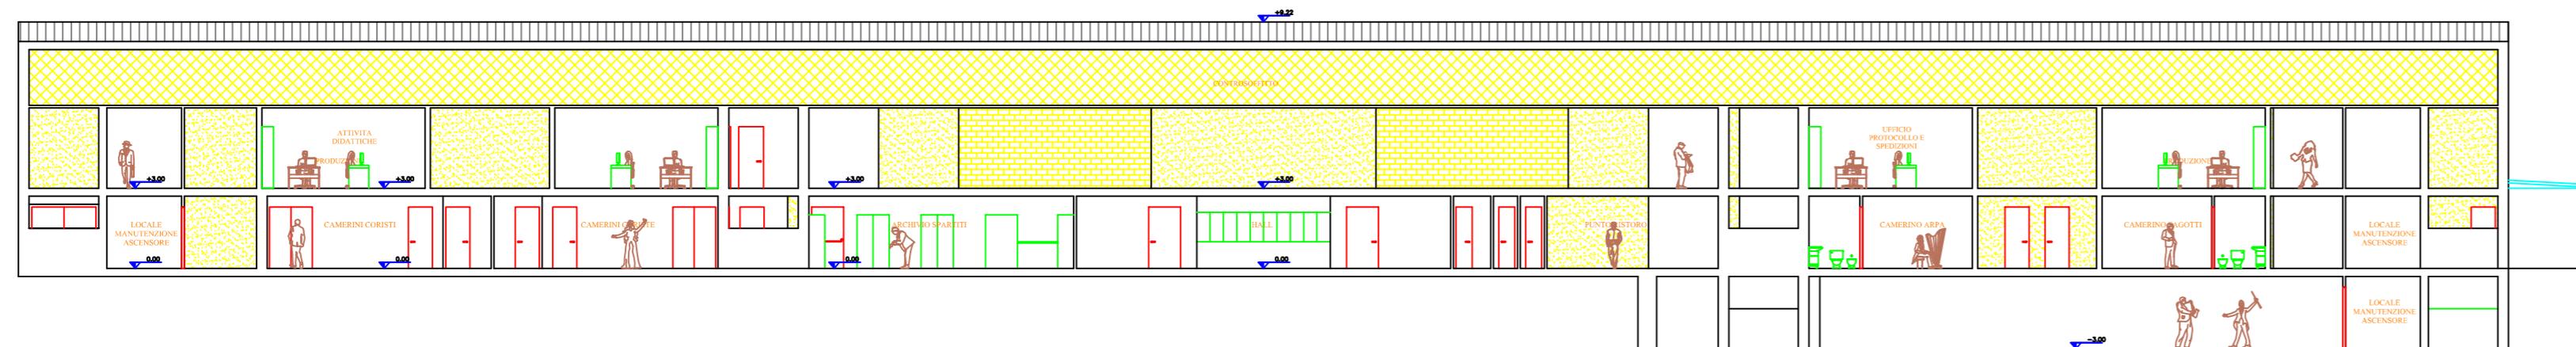

SEZIONE CD

