




SEZIONE AB

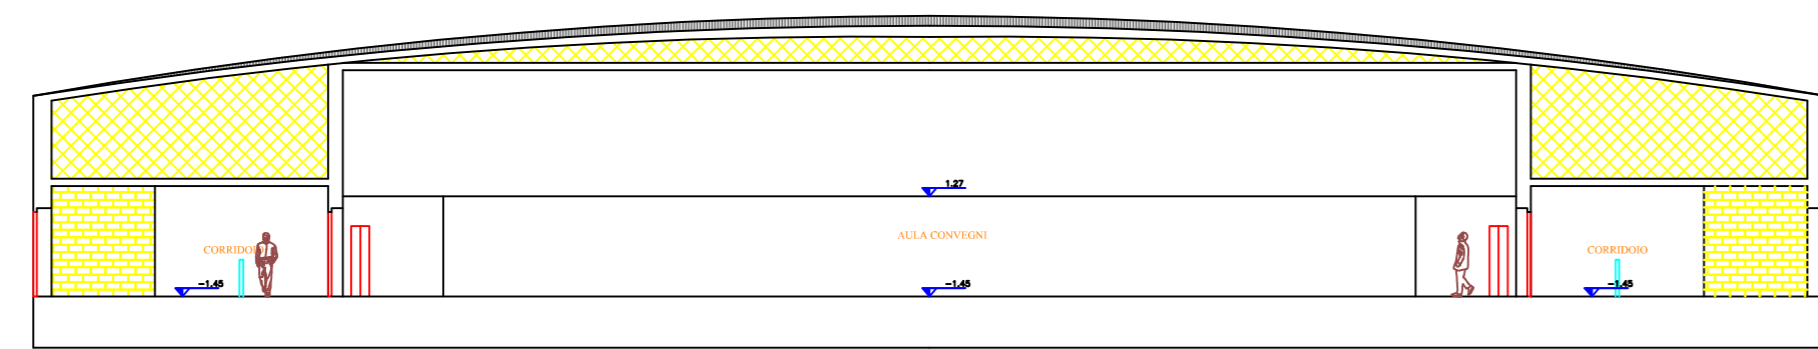


SEZIONE CD

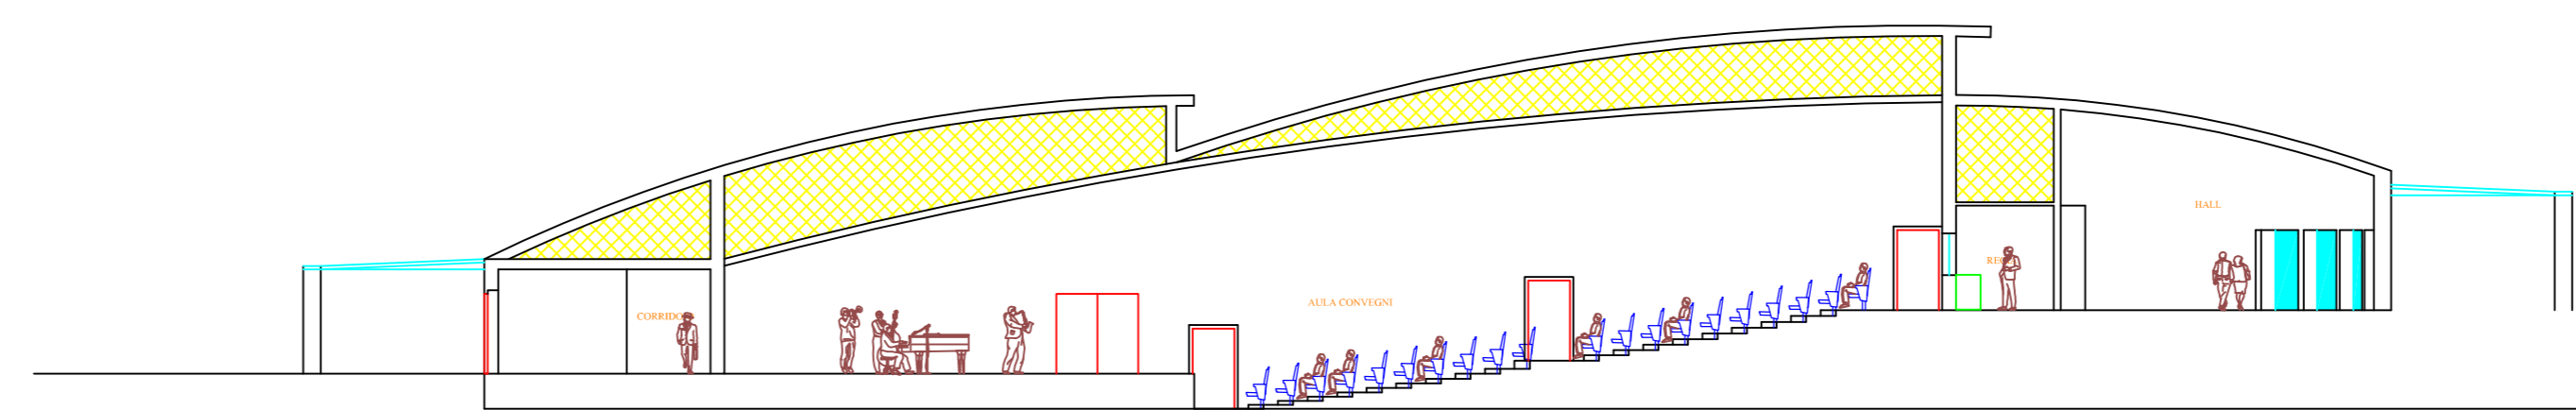

PROSPETTO FRONTALE

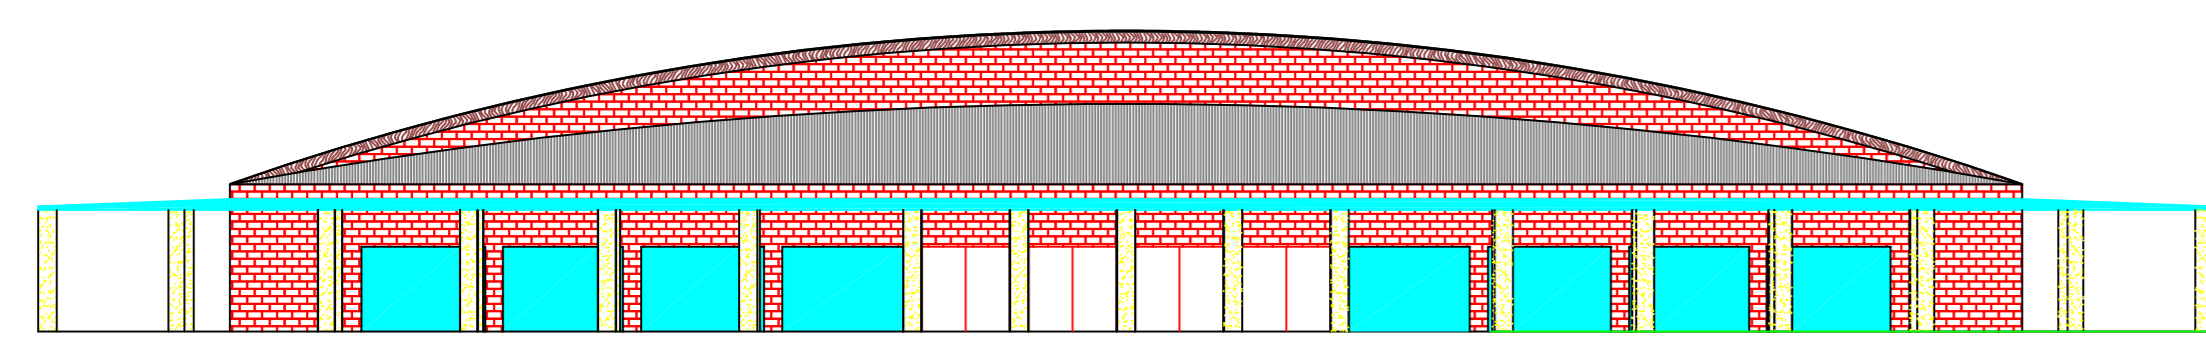

PROSPETTO SUL RETRO

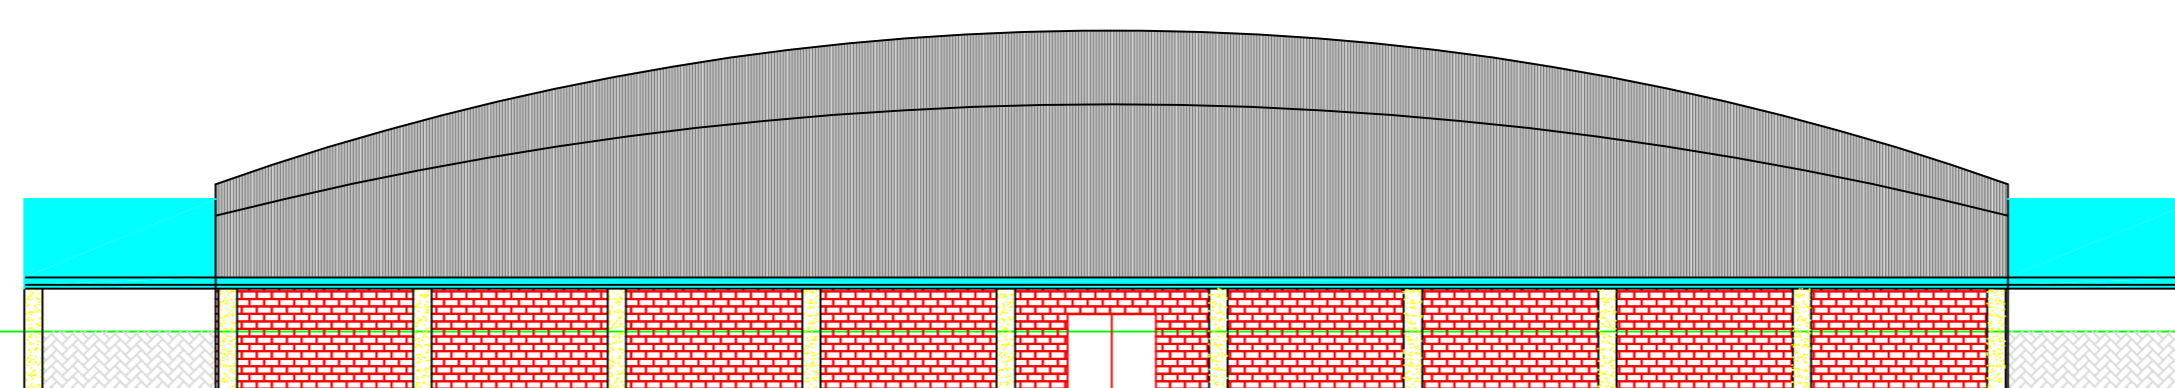

PROSPETTO LATERALE

