



**m28|studio** VIA DEL POZZUOLO 8  
MONTI 00184 ROMA TEL. +39.06.58.000.89  
WWW.M28STUDIO.IT MAIL@M28STUDIO.IT  
P.IVA 09343701000

**SERVIZI DI INGEGNERIA :**

**R. Erre Consulting S.r.l.**  
 Via Prati, 40 - 00143 Roma  
 tel. +39 06 596611  
 fax +39 06 59661402  
 email [progettazioni@errecs.it](mailto:progettazioni@errecs.it)  
 UK 0016 E  
 N° 0016 00001


**Consulenze Specialistiche :**

**Ing. Alberto Gaspari**  
**Ing. Emiliano Gaspari**  
 Gruppo di Lavoro  
**Ing. Margherita Di Virgilio**  
**Ing. Domenico Nicastro**  
**Ing. Fabiana Fiumara**  
**Ing. Roberto Aloisi**  
**Stef. Gabriele Anna**

PLANIMETRIA SEGNALETICA STRADALE - POST OPERAM

DATA: 31 ottobre 2018		SCALA: 1:500	ELAB.	B	1	2	OP	3	PD	ST	0	0	3	rev.
4														
3														
2														
1	31/10/2018	Elaborato integrato in base al parere espresso dal d.p. PAU prot. 32502 del 26/09/2018												
N° PROG	DATA	AGGIORNAMENTI												

PERIMETRO O.P. 5

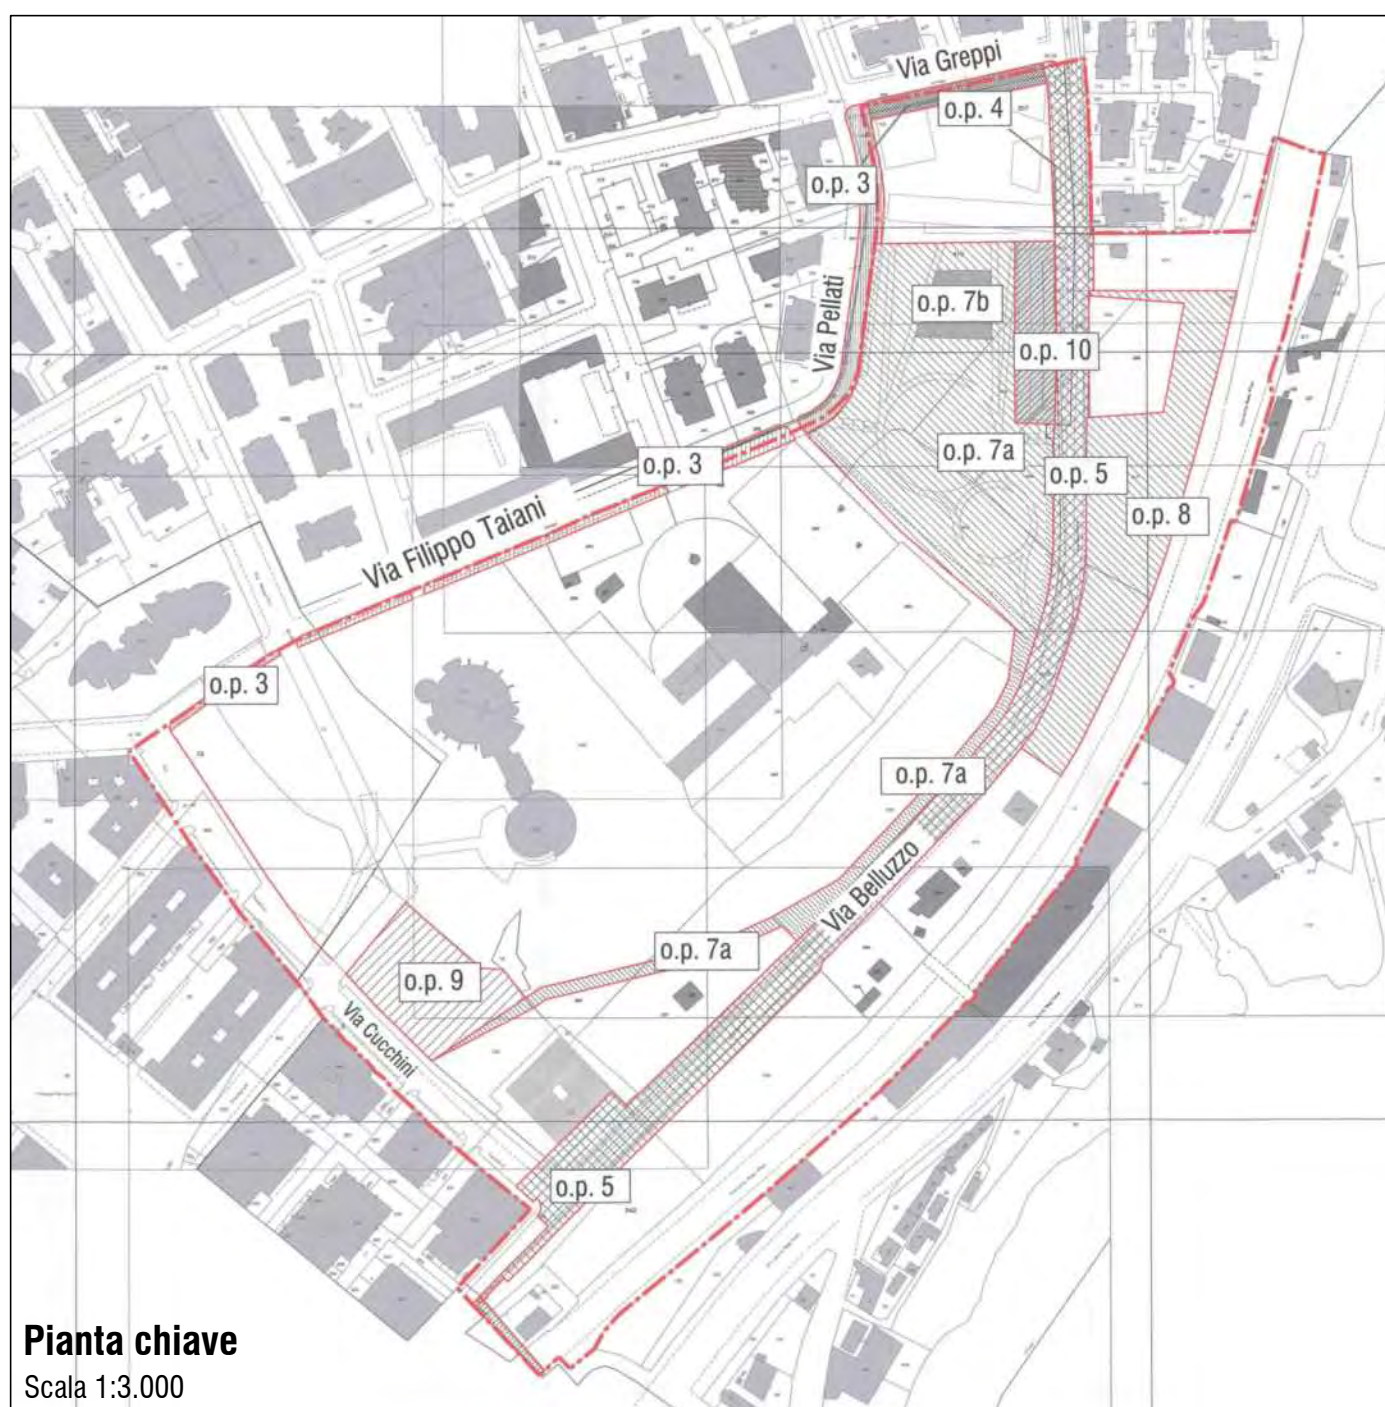

**ta chiave**

Scala 1:3.000

