

AMBITO DI VALORIZZAZIONE B-12
Progettazione definitiva delle OO.PP. previste dal PdR
approvato ai sensi degli artt. 27 e 30 della L. 457/78 con D.A.C. 84/2018
OPERA PUBBLICA O.P. 4



PROPRONTE: E.C.G. COSTRUZIONI s.r.l. in liquidazione
Via Ulisse 22 cap. 95124 Catania

E.C.G. COSTRUZIONI S.r.l.
Via S. Lucia 9/23 Catania
Tel. 095 4150130872

m28studio
VIA DEL POZZUOLO 8
00187 ROMA
Tel. 06 47810008
Fax 06 47810007
P.VIA 0934790000

PROGETTISTI INCARICATI: Arch. Fabio Martellano
Arch. Vincenzo Paoletti
Arch. Carlo Antonino Payer

GRUPPO DI LAVORO: Giorgia Patrisca
Eleonora Martino
Barbara Baronevito


SERVIZI DI INGEGNERIA: **R&E** **Erre Consulting S.r.l.**
Via Prolet. 34 - 00143 Roma
Tel. 06 47810008
Fax 06 47810007
Email: info@errec consulting.it

CONSULENZE SPECIALISTICHE:
Ing. Emiliano Gaspari
Gruppo di Lavoro
Ing. Margherita Di Virgilio
Ing. Domenico Nicastro
Ing. Fabiana Ferrara
Dott. Roberto Alessi
Dott. Gabriele Arena

PLANIMETRIA SISTEMAZIONI SUPERFICIALI - ANTE OPERAM

DATA: 31 ottobre 2018
SCALA: 1:500
ELAB. B | 1 | 2 | O | P | 4 | P | D | S | S | 0 | 0 | 0 | rev. 1

31/10/2018 Elaborato integrato in base al parere espresso dal dip. PAU prot. 32502 del 26/09/2018
11/10/2018

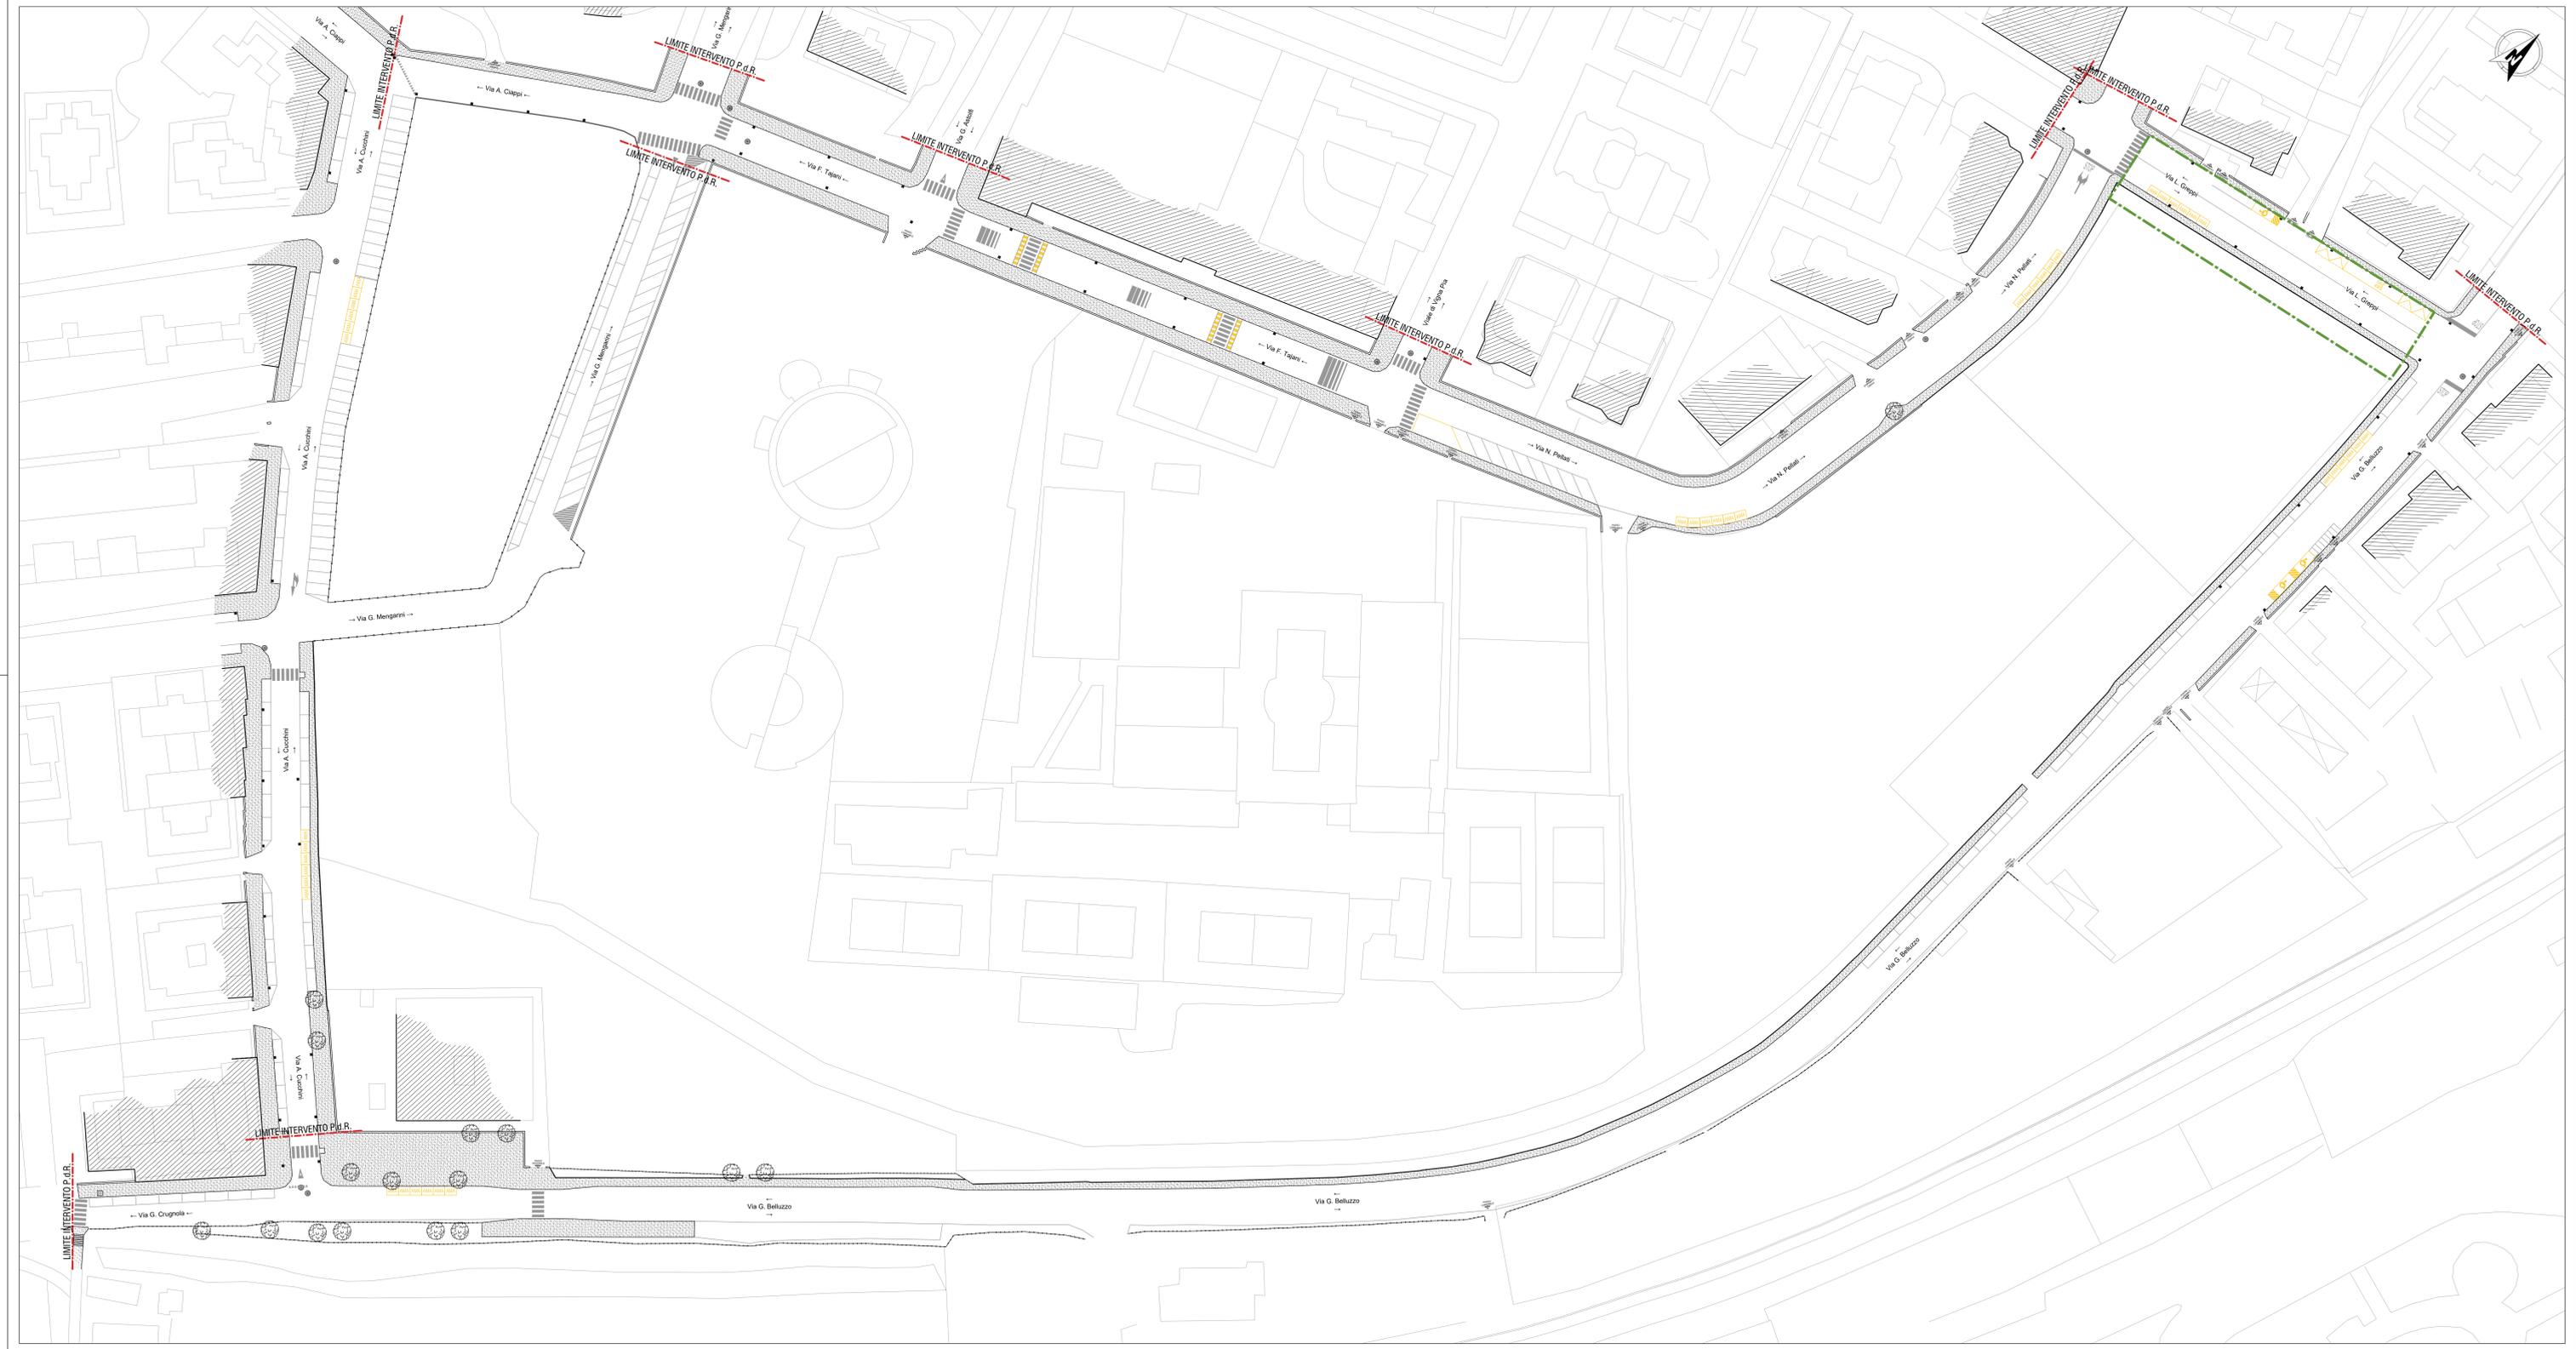

Legenda

PERIMETRO O.P.4

