



m28|studio VIA DEL POZZUOLO 8
TEL. +39 06 58 000 89 MAIL: M28STUDIO@GMAIL.COM
(MONTI) 00184 ROMA WWW.M28STUDIO.IT P.IVA 09343701000


SERVIZI DI INGEGNERIA :
R. Erre Consulting S.r.l.
 Via Pionat, 3/r - 00143 Roma
 tel. +39 06 5970954
 fax +39 06 5970954
 email progettazioni@errec.it
 web www.errec.it
ING. GIUSEPPE
ING. ROBERTO

Consulenze Specialistiche :
Ing. Alberto Gaspari
Ing. Emiliano Gaspari
 Gruppo di Lavoro
Ing. Margherita Di Virgilio
Ing. Domenico Nicastro
Ing. Fabrizio Fumana
Geom. Roberto Alonzi
Stg. Gabriele Anna

DATA: 31 ottobre 2018	SCALA: 1:500	ELAB.	B	1	2	O	P	4	P	D	S	T	0	0	0	rev
--------------------------	-----------------	-------	---	---	---	---	---	---	---	---	---	---	---	---	---	-----

2	31/10/2018	Elaborato integrato in base al parere espresso dal dip. PAU prot. 32502 del 26/09/2018			
1	DATA	AGGIORNAMENTI			
N° PROG					

PERIMETRO O.P.4

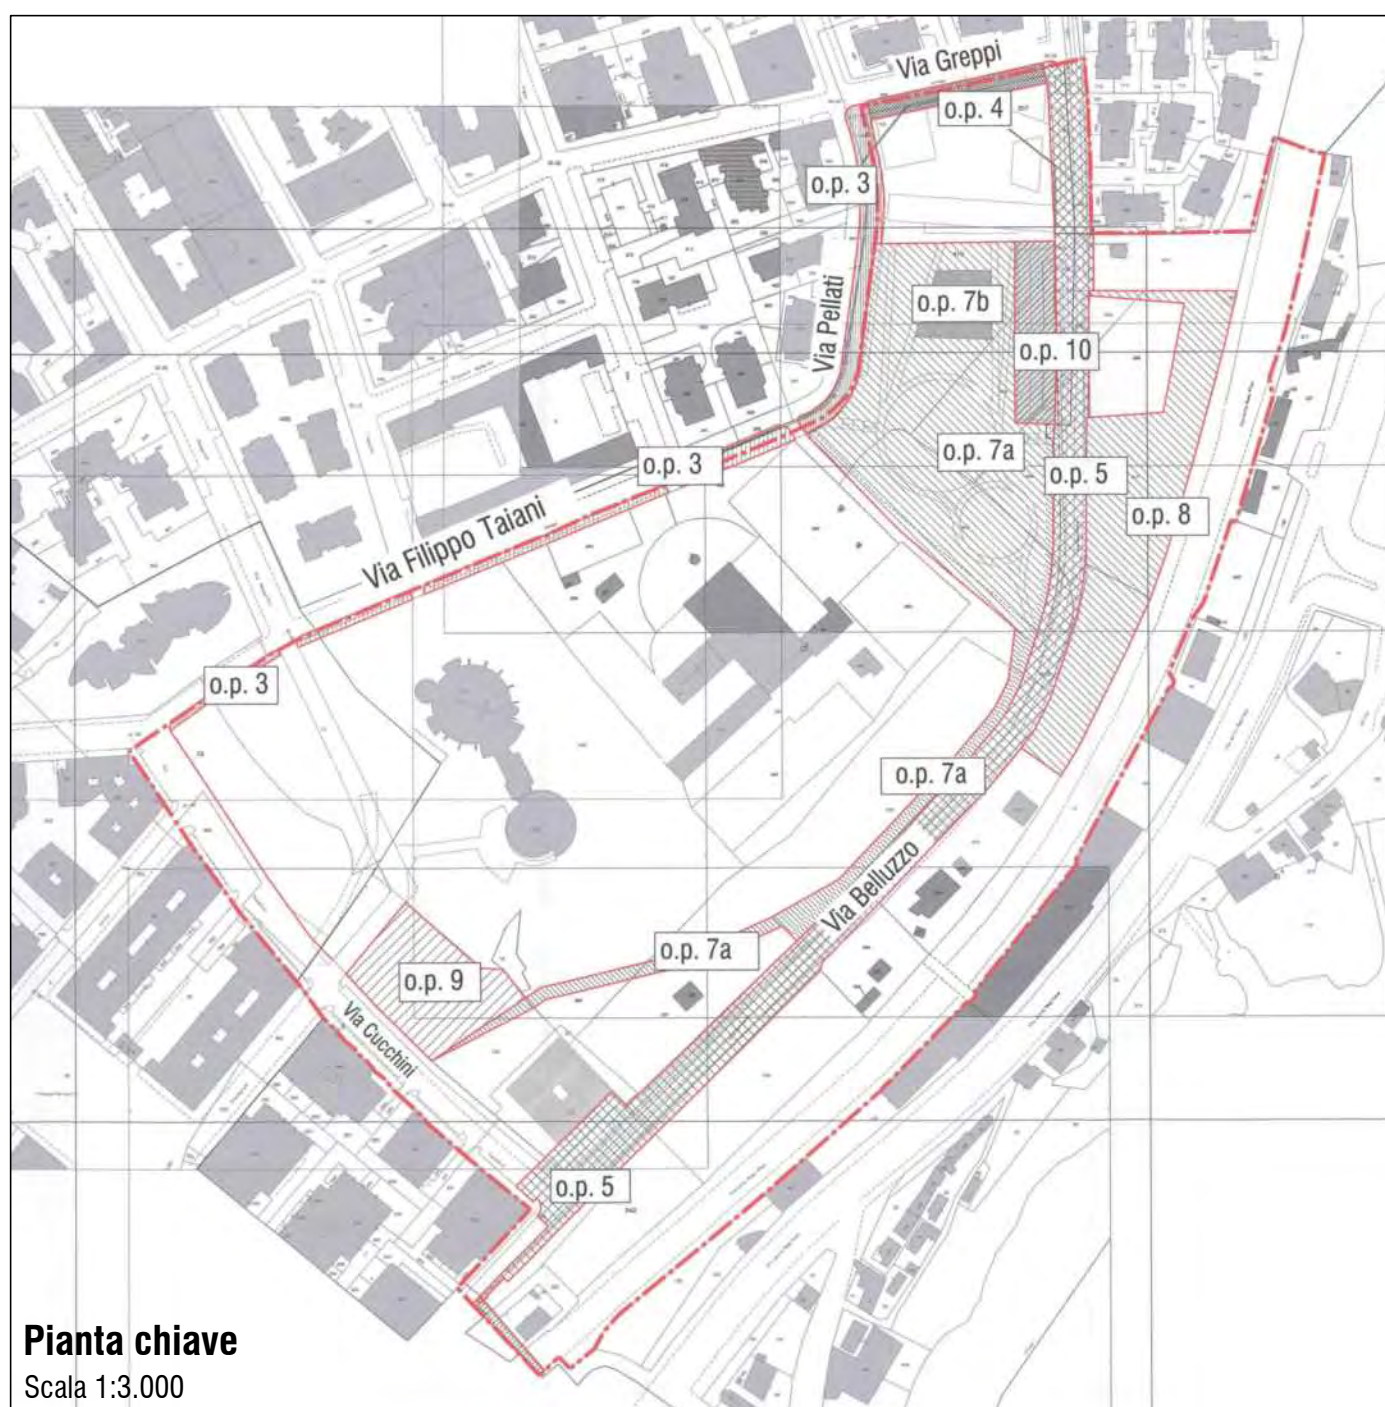

ta chiave

Scala 1:3.000