

PROGETTISTI INCARICATI : Arch. Fabio Martellino
Arch. Vincenzo Paolini
Arch. Carlo Antonio Fayer

GRUPPO DI LAVORO: Giorgia Patriarca
Eleonora Martino
Barbara Baronetto


SERVIZI DI INGEGNERIA :
R. Erre Consulting S.r.l.
 Via Proietti, 34 - 00143 Roma
 Tel. +39 06 5099454
 fax +39 06 5099452
 e-mail progett@r-erre-consulting.it
 URL www.r-erre-consulting.it

CONSULENZE SPECIALISTICHE :
Direttore Tecnico
Ing. Alberto Gaspari
Ing. Emiliano Gaspari
 Gruppo di Lavoro
Ing. Margherita Di Virgilio
Ing. Domenico Nicastro
Ing. Fabrizio Fattara
Ing. Roberto Anzani
Sig. Gabriele Anna

PLANIMETRIA SEGNALETICA STRADALE - POST OPERAM

DATA: 31 ottobre 2018		SCALA: 1:500		ELAB. B 1 2 O P 1 0 P D S T 0 0 1 rev									
3													
4													
1		31/10/2018		Elaborato integrato in base al parere espresso dal dip. PAU prot. 32552 del 26/09/2018									
N° PROG		DATA		AGGIORNAMENTI									

PERIMETRO O.P.10

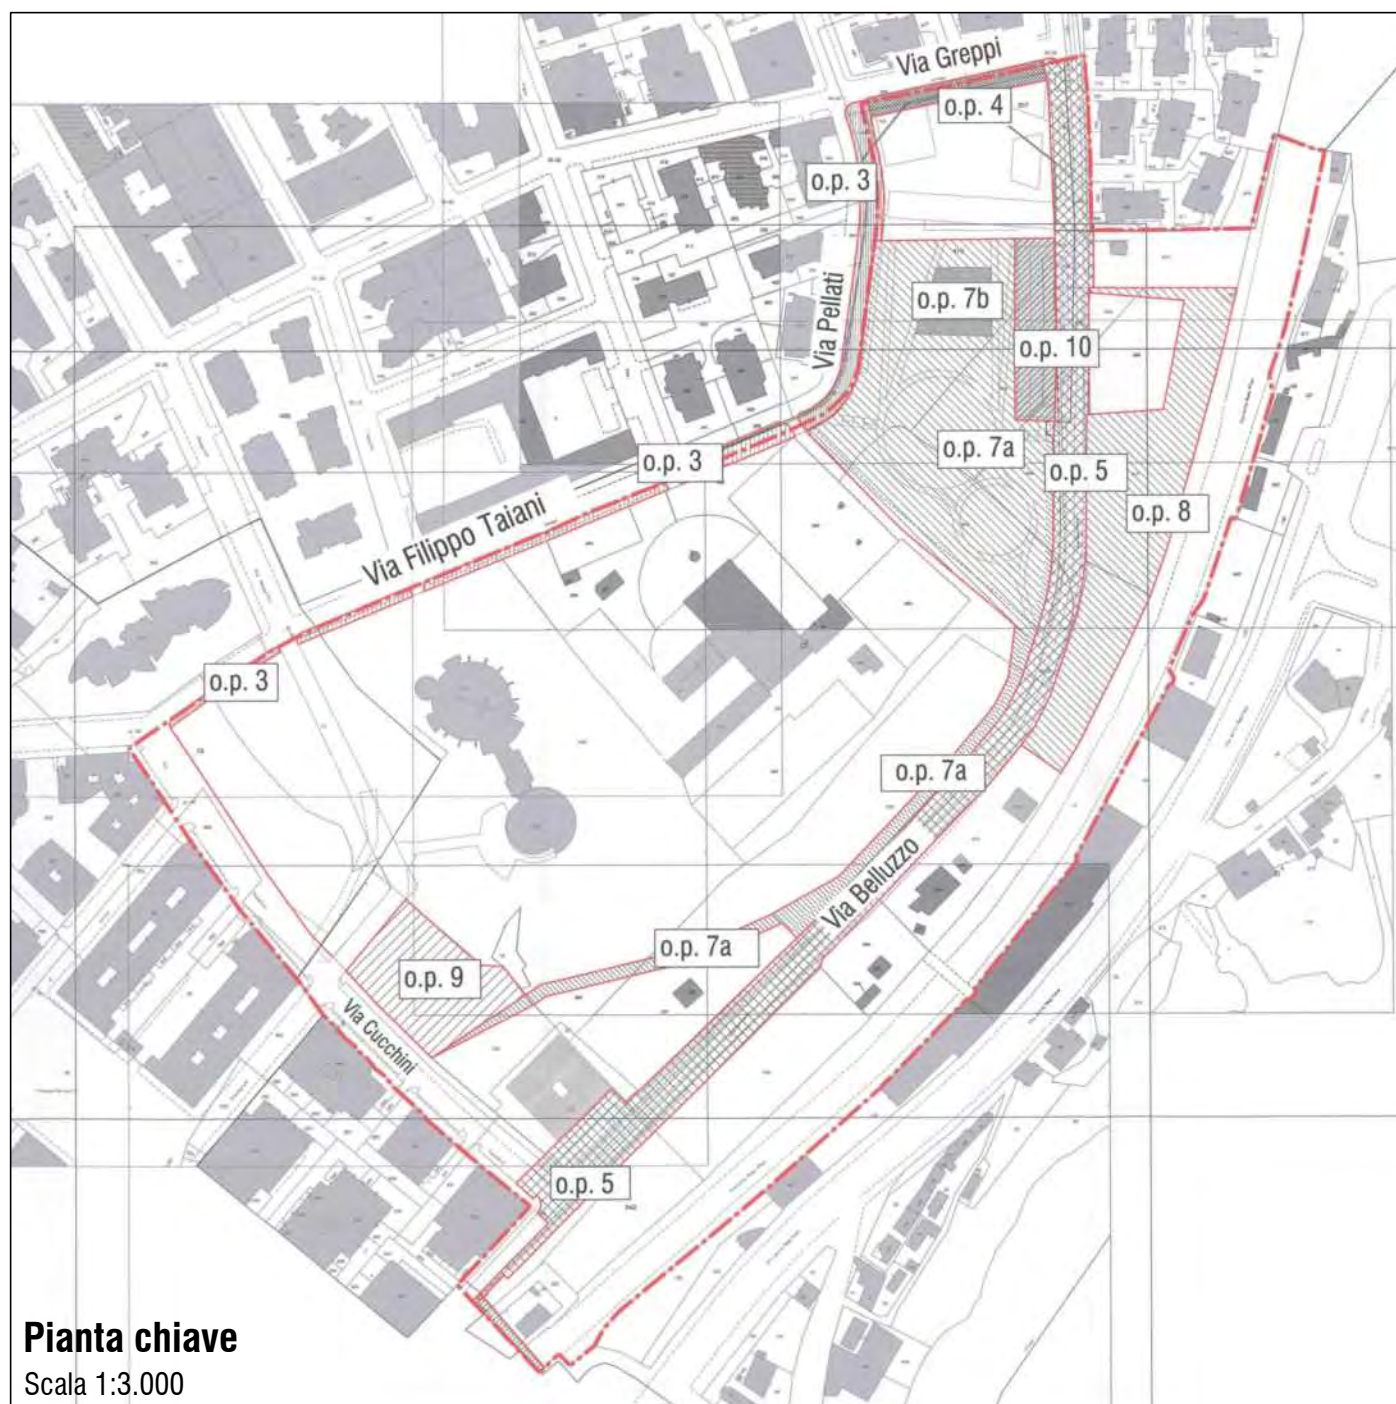

Pianta chiave
Scala 1:3.000

