



ROMA CAPITALE
MUNICIPIO XI

Dip. Programmazione ed Attuazione Urbanistica
Direzione Rigenerazione Urbana

AMBITO DI VALORIZZAZIONE B-12
Progettazione definitiva delle OO.PP. previste dal PdiR
approvato ai sensi degli artt. 27 e 30 della L. 457/78 con D.A.C. 84/2018
OPERA PUBBLICA O.P. 10



PROPONENTE: E.C.G. COSTRUZIONI s.r.l. in liquidazione
Via Ulisse 22 cap. 95124 Catania

m28|studio

VIA DEL POZZUOLO, 8
00184 ROMA

06 58 000 89
WWW.M28STUDIO.IT

MAIL@M28STUDIO.IT
P.VA 09343701000

PROGETTISTI INCARICATI : Arch. Fabio Martellino
Arch. Vincenzo Paolini
Arch. Carlo Antonio Payer

GRUPPO DI LAVORO: Giorgia Patriarca
Eleonora Martino
Barbara Baronetto


SERVIZI DI INGEGNERIA :
R. Erre Consulting S.r.l.
Via Proust, 34 - 00143 Roma
tel. +39 06 5051-9284
fax +39 06 5051-4082
email progettisti@erreconsulting.it

Direttori Tecnici
Ing. Alberto Gaspari
Ing. Emiliano Gaspari
Gruppo di Lavoro
Ing. Margherita Di Virgilio
Ing. Domenico Nicastro
Ing. Fabrizia Fiumara
Geom. Roberto Aloisi
Sig. Gabriele Arena


CONSULENZE SPECIALISTICHE :

PROFILO FOGNATURA BIANCA


DATA:	31 ottobre 2018	SCALA:	1:500	ELAB.	B12	OP10	PD	FB	002	rev.	1
1	31/10/2018										
N° PROG	DATA	AGGIORNAMENTI									

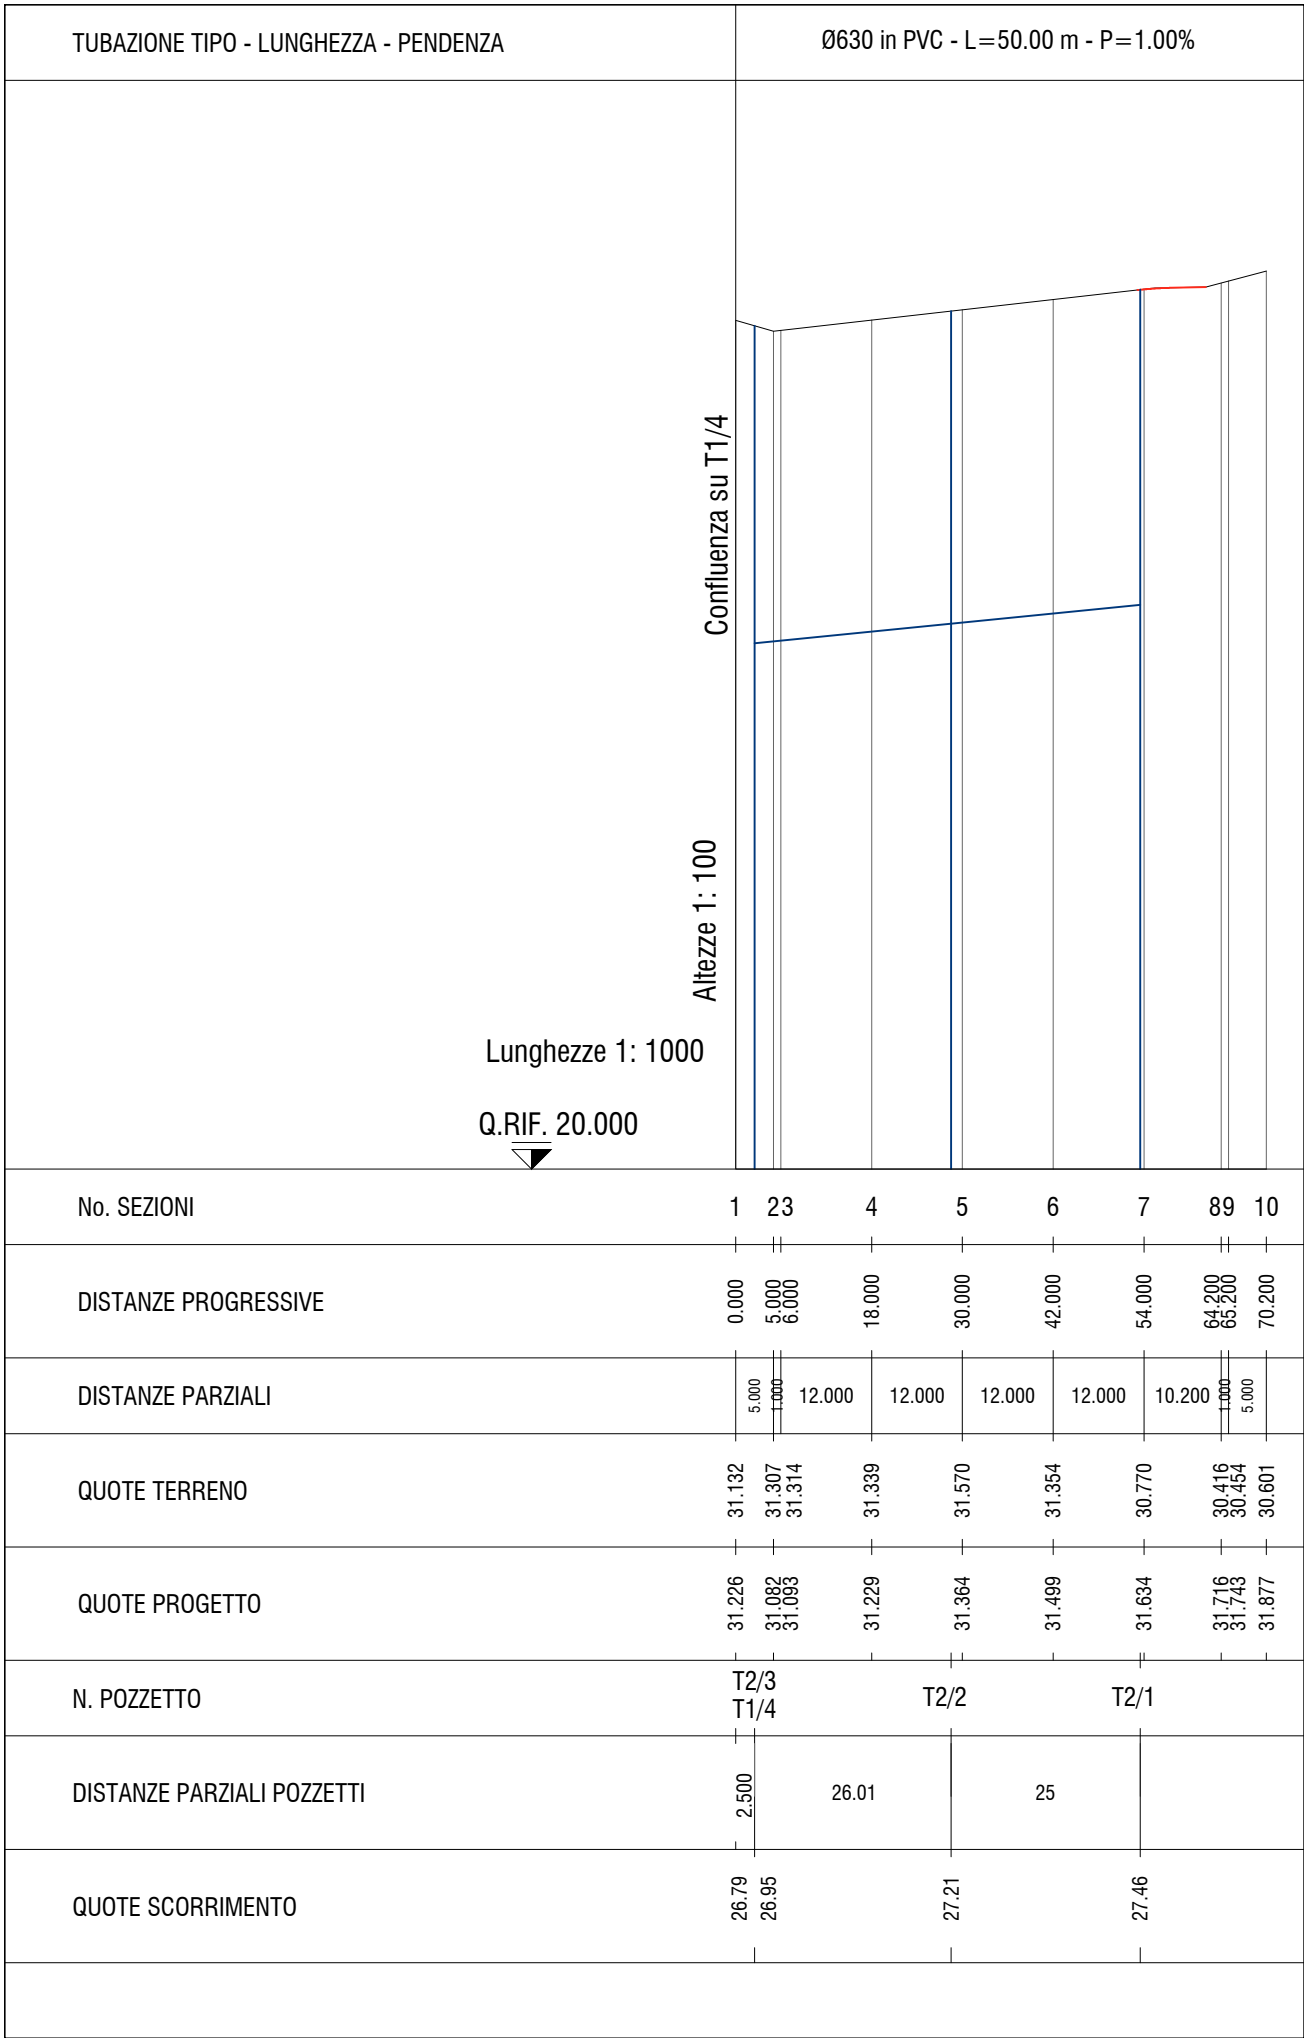


POZZETTO DI LINEA Ø 630

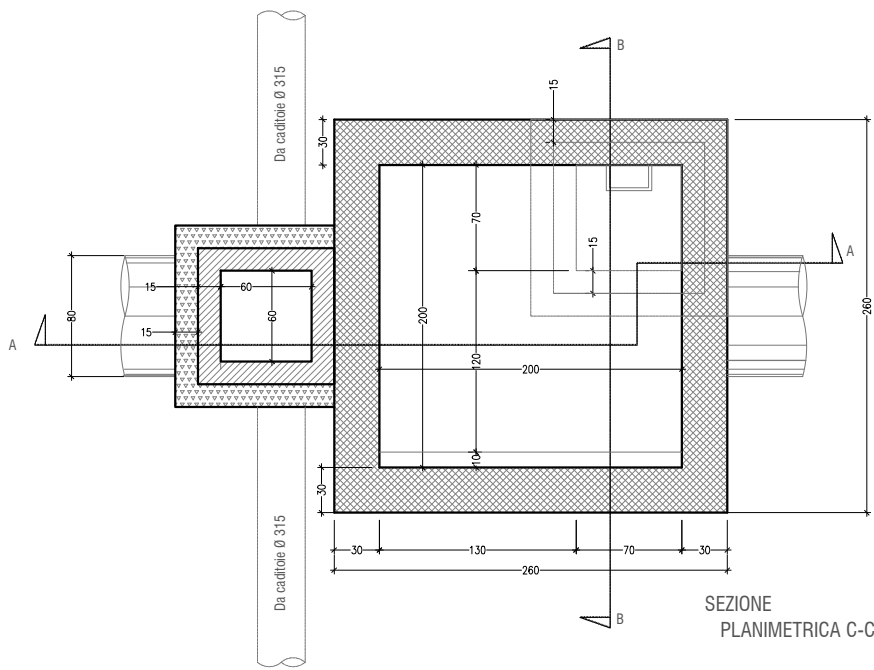


SEZIONE PLANIMETRICA C-C

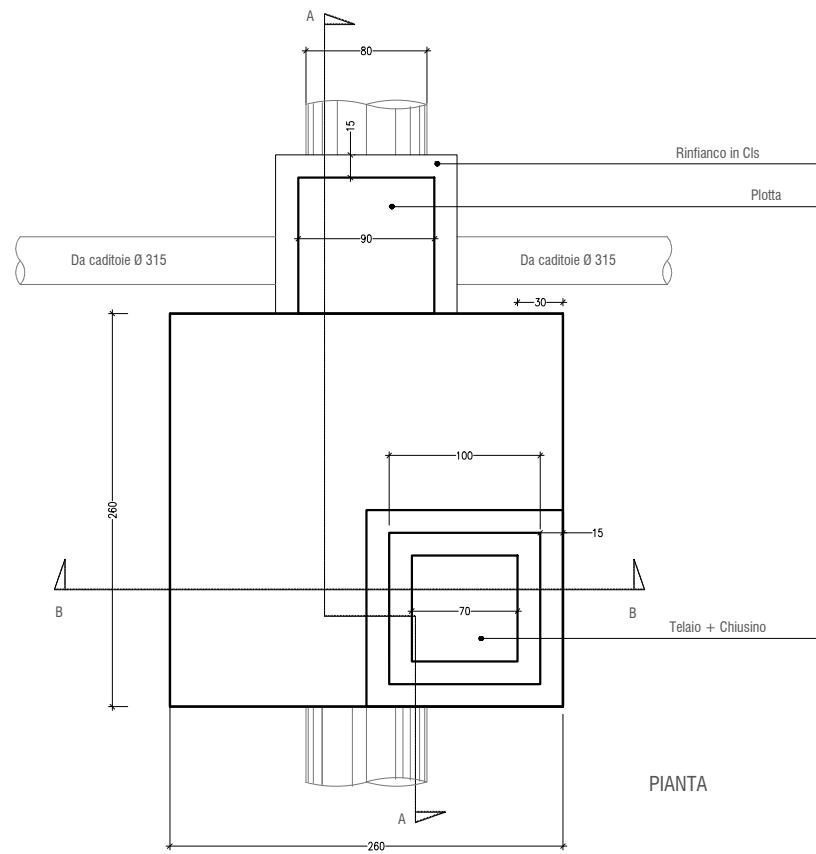


PIANTA

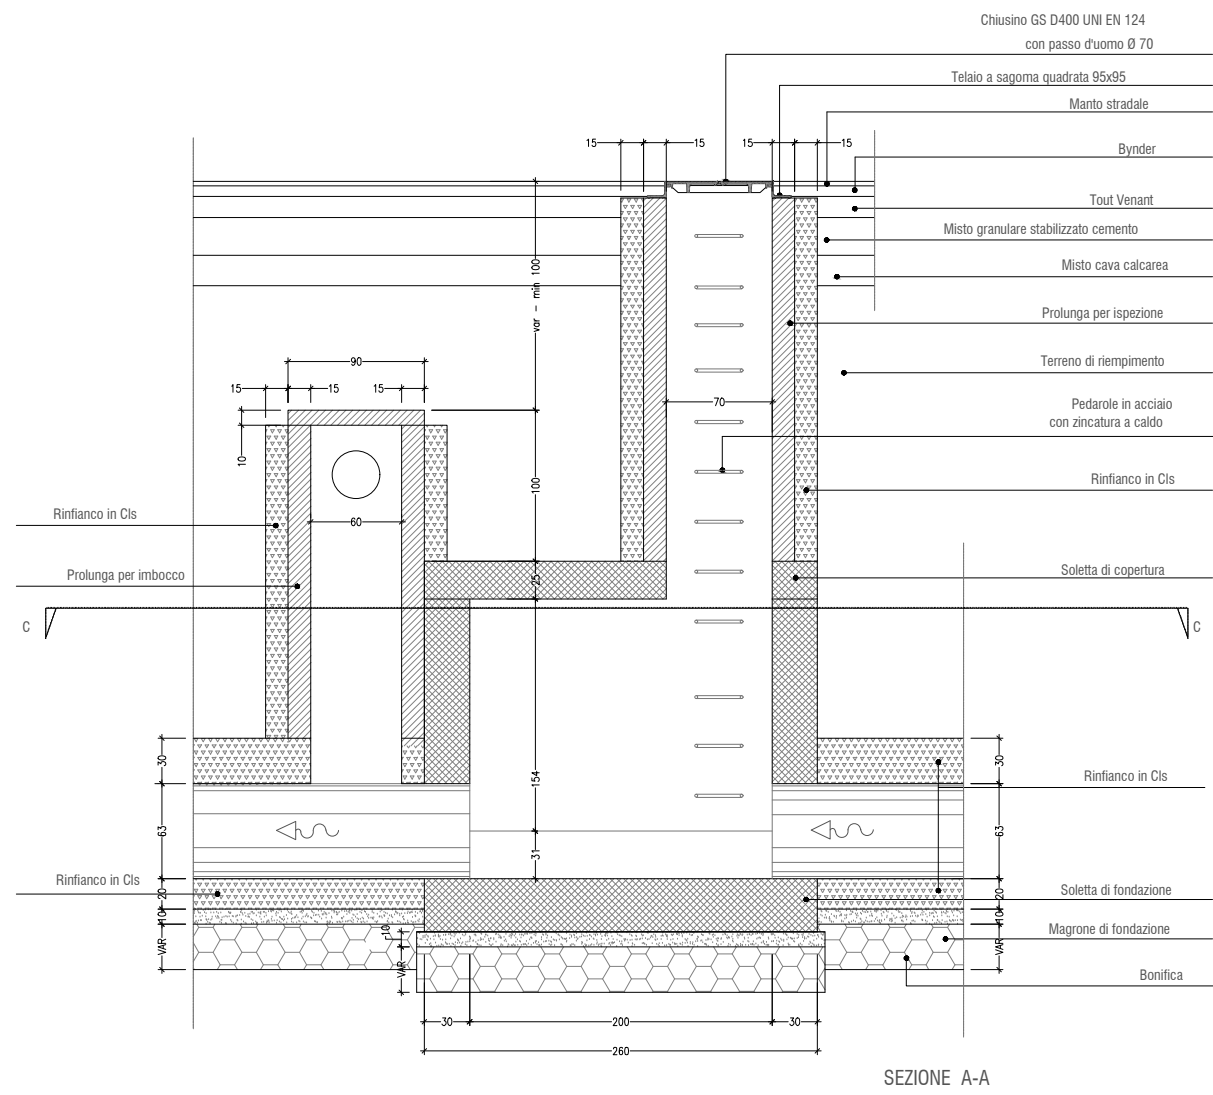

SEZIONE A-A

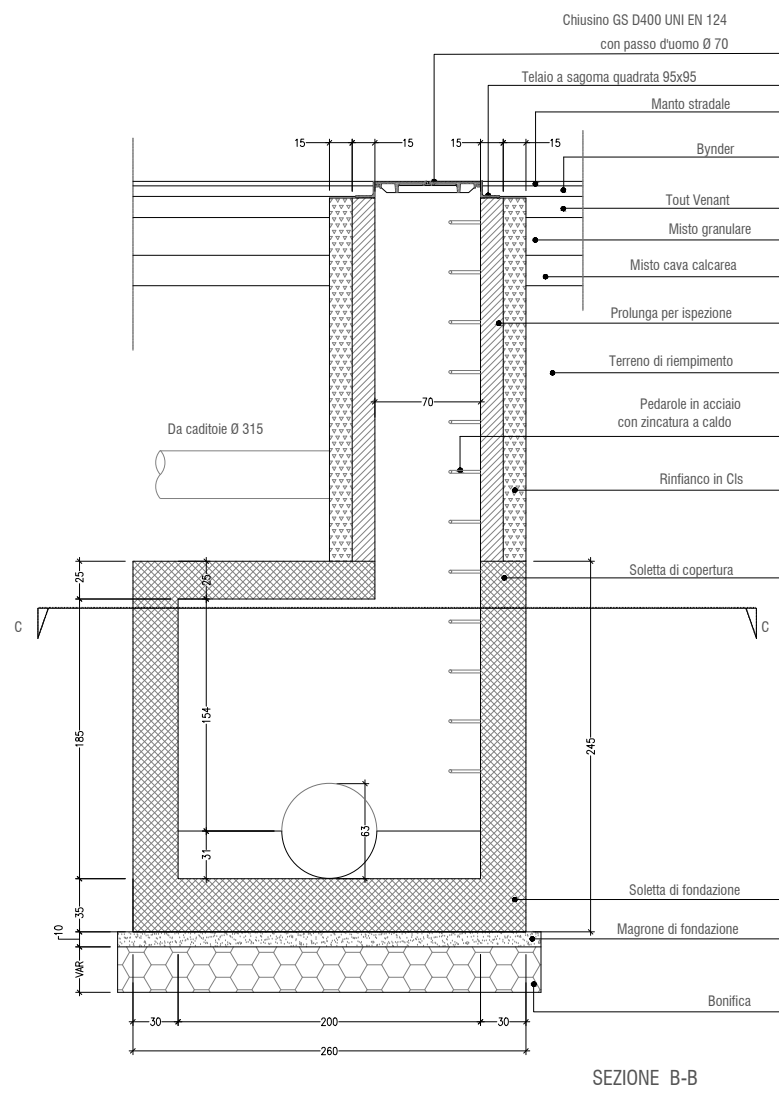

SEZIONE B-B

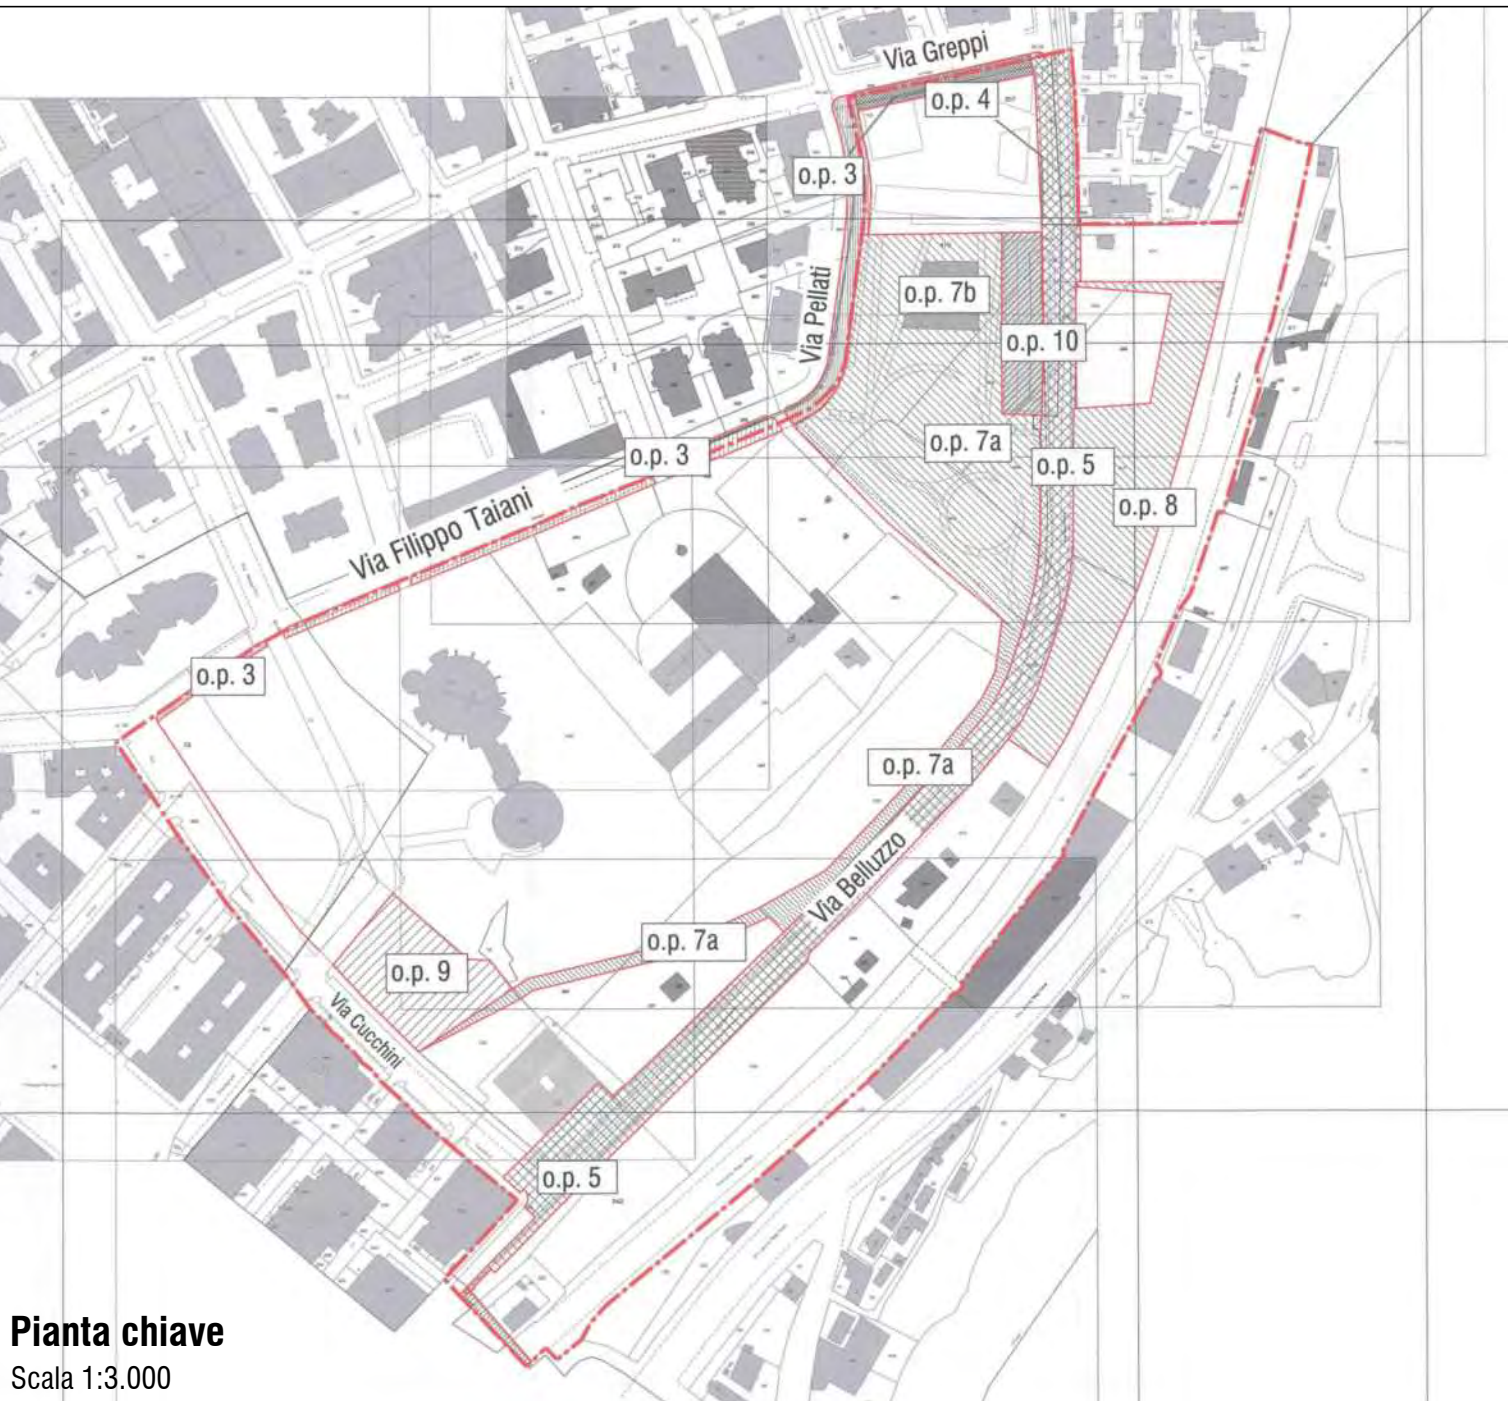

Pianta chiave
Scala 1:3.000