ROMA CAPITALE
MUNICIPIO XI

Dip. Programmazione ed Attuazione Urbanistica
Direzione Rigenerazione Urbana

AMBITO DI VALORIZZAZIONE B-12

Progettazione definitiva delle OO.PP. previste dal PdIR
approvato ai sensi degli artt. 27 e 30 della L. 457/78 con D.A.C. 84/2018

OPERA PUBBLICA O.P. 10

PROPONENTE: E.C.G. COSTRUZIONI s.r.l. in liquidazione
Via Ulisse 22 cap. 95124 Catania

E.C.G. COSTRUZIONI S.r.l.
Dott. Ing. Enrico Maria Cammarata
Via Ulisse, 22 - 95124 CATANIA
Tel. 095 317472 - Fax 095 7130472

m28 studio

DR. ING. PASQUALE A. LA ROCCA
DR. ARCH. GIULIA RUSSO

PROGETTISTI INCARICATI: Arch. Egisto MASSARA, Arch. Vincenzo Fundarò, Arch. Carlo Antonio Pinto

GRUPPO DI LAVORO: Giorgio Fallanca, Gaetano Martino, Stefano Baronello

SERVIZI DI INGEGNERIA: R.ing. S.r.l. Ing. Alberto Gaspari, Ing. Emiliano Gaspari, Ing. Giuseppe Di Virgilio, Ing. Domenico Nicastro, Ing. Giuseppe Pellegrino, Dott. Valeria Gori, Dott. Ing. Alessandro Gaspari

CONSULENZE SPECIALISTICHE:

PIANIFICAZIONE SISTEMAZIONI SUPERFICIALI - POST OPERAM

DATA:	SCALA:	ELAB. B 1 2 O P 1 0 P D S S 0 0 1 _ 1
31 ottobre 2018	1:500	

31/10/18 Elaborato integrato in base al parere espresso dal Mu. PAU prot. 30502 del 26/09/2018

Legenda

- PERIMETRO O.P.10
- Caditoie ESISTENTI
- Caditoie ESISTENTI DA SPOSTARE
- Caditoie DA REALIZZARE

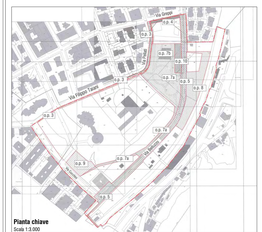

Pianta chiave
Scala 1:5.000

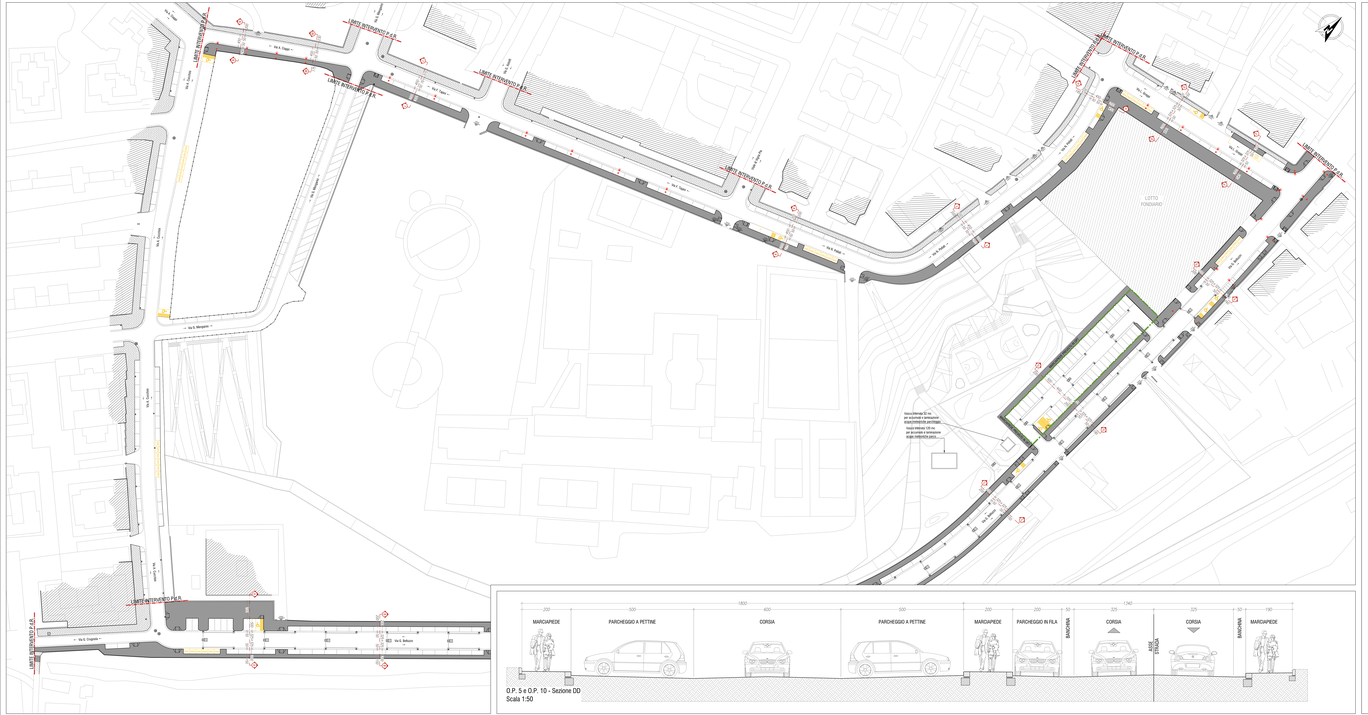

O.P. 5 e O.P. 10 - Sezione DD
Scala 1:50

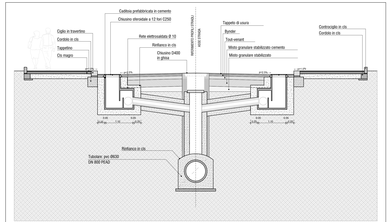

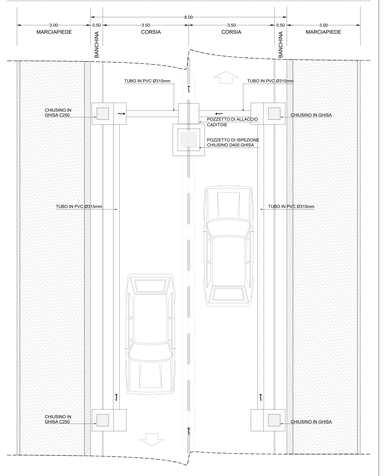

SEZIONE STRADALE CARATTERISTICA
Scala 1:50

COLLEGAMENTO CADITOIE PVC DEL DIAMETRO INTERNO DI mm.315

SEZIONE A-A — Rapporto 1:20

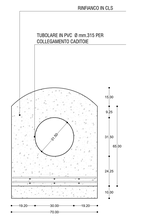

PAVIMENTAZIONE STRADALE/PARCHEGGI PAVIMENTAZIONE MARCIAPIEDE CIGLIO IN TRAVERTINO cm 20 x cm 25 CONTROCIGLIO IN CLS cm 12 x cm 25

SEZIONE TRASVERSALE — Rapporto 1:10

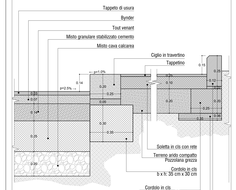

BARRIERE ARCHITETTONICHE
PARTICOLARE SCIVOLI ATTRAVERSAMENTI

PIANTA — Rapporto 1:50

RAMPA TIPO A

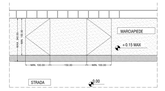
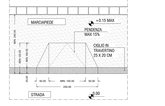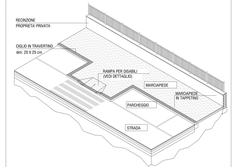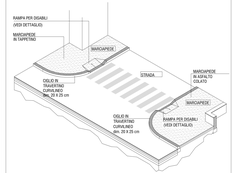
RAMPA TIPO B