

ROMA CAPITALE  
MUNICIPIO XI

Dip. Programmazione ed Attuazione Urbanistica  
Direzione Rigenerazione Urbana

AMBITO DI VALORIZZAZIONE B-12  
Progettazione definitiva delle OO.PP. previste dal PdIR  
approvato ai sensi degli artt. 27 e 30 della L. 457/78 con D.A.C. 84/2018  
OPERA PUBBLICA O.P. 3

PROPRONTE: E.C.G. COSTRUZIONI s.r.l. in liquidazione  
Via Ulisse 22 cap. 95124 Catania

VIA DEL POZZUOLO 8  
00184 ROMA

T.F. +39 06 54 00 00 85  
WWW.M28STUDIO.IT

MAIL: M28STUDIO@GMAIL.COM  
P.IVA 09343701000

PROGETTISTI INCARICATI: Arch. Fabio Martellino  
Arch. Vincenzo Padellaro  
Arch. Carlo Antonio Fayre

GRUPPO DI LAVORO: Giorgio Patriarca  
Eleonora Martino  
Barbara Baronetto

SERVIZI DI INGEGNERIA: R. Erre Consulting S.r.l.  
Via Prout, 34 - 00143 Roma  
tel. +39 06 5051 2104  
fax +39 06 6228 4022  
email: progetti@r-consulting.it

CONSULENZE SPECIALISTICHE: Ing. Alberto Gaspari  
Gruppo di Lavoro  
Ing. Margherita Di Virgilio  
Ing. Domenico Nicastro  
Ing. Fabrizio Fumara  
Geom. Roberto Alonzi  
Sig. Gabriele Arena

INQUADRAMENTO GENERALE URBANISTICO

DATA: 26 LUGLIO 2018

SCALA: ELAB. B12 OP3 PD IU 001 rev. 0


IN PROGRESS

DATA:


AGGIORNAMENTI



**Estratto della carta della qualità - elaborati gestionali G1.a**  
scala 1:10.000

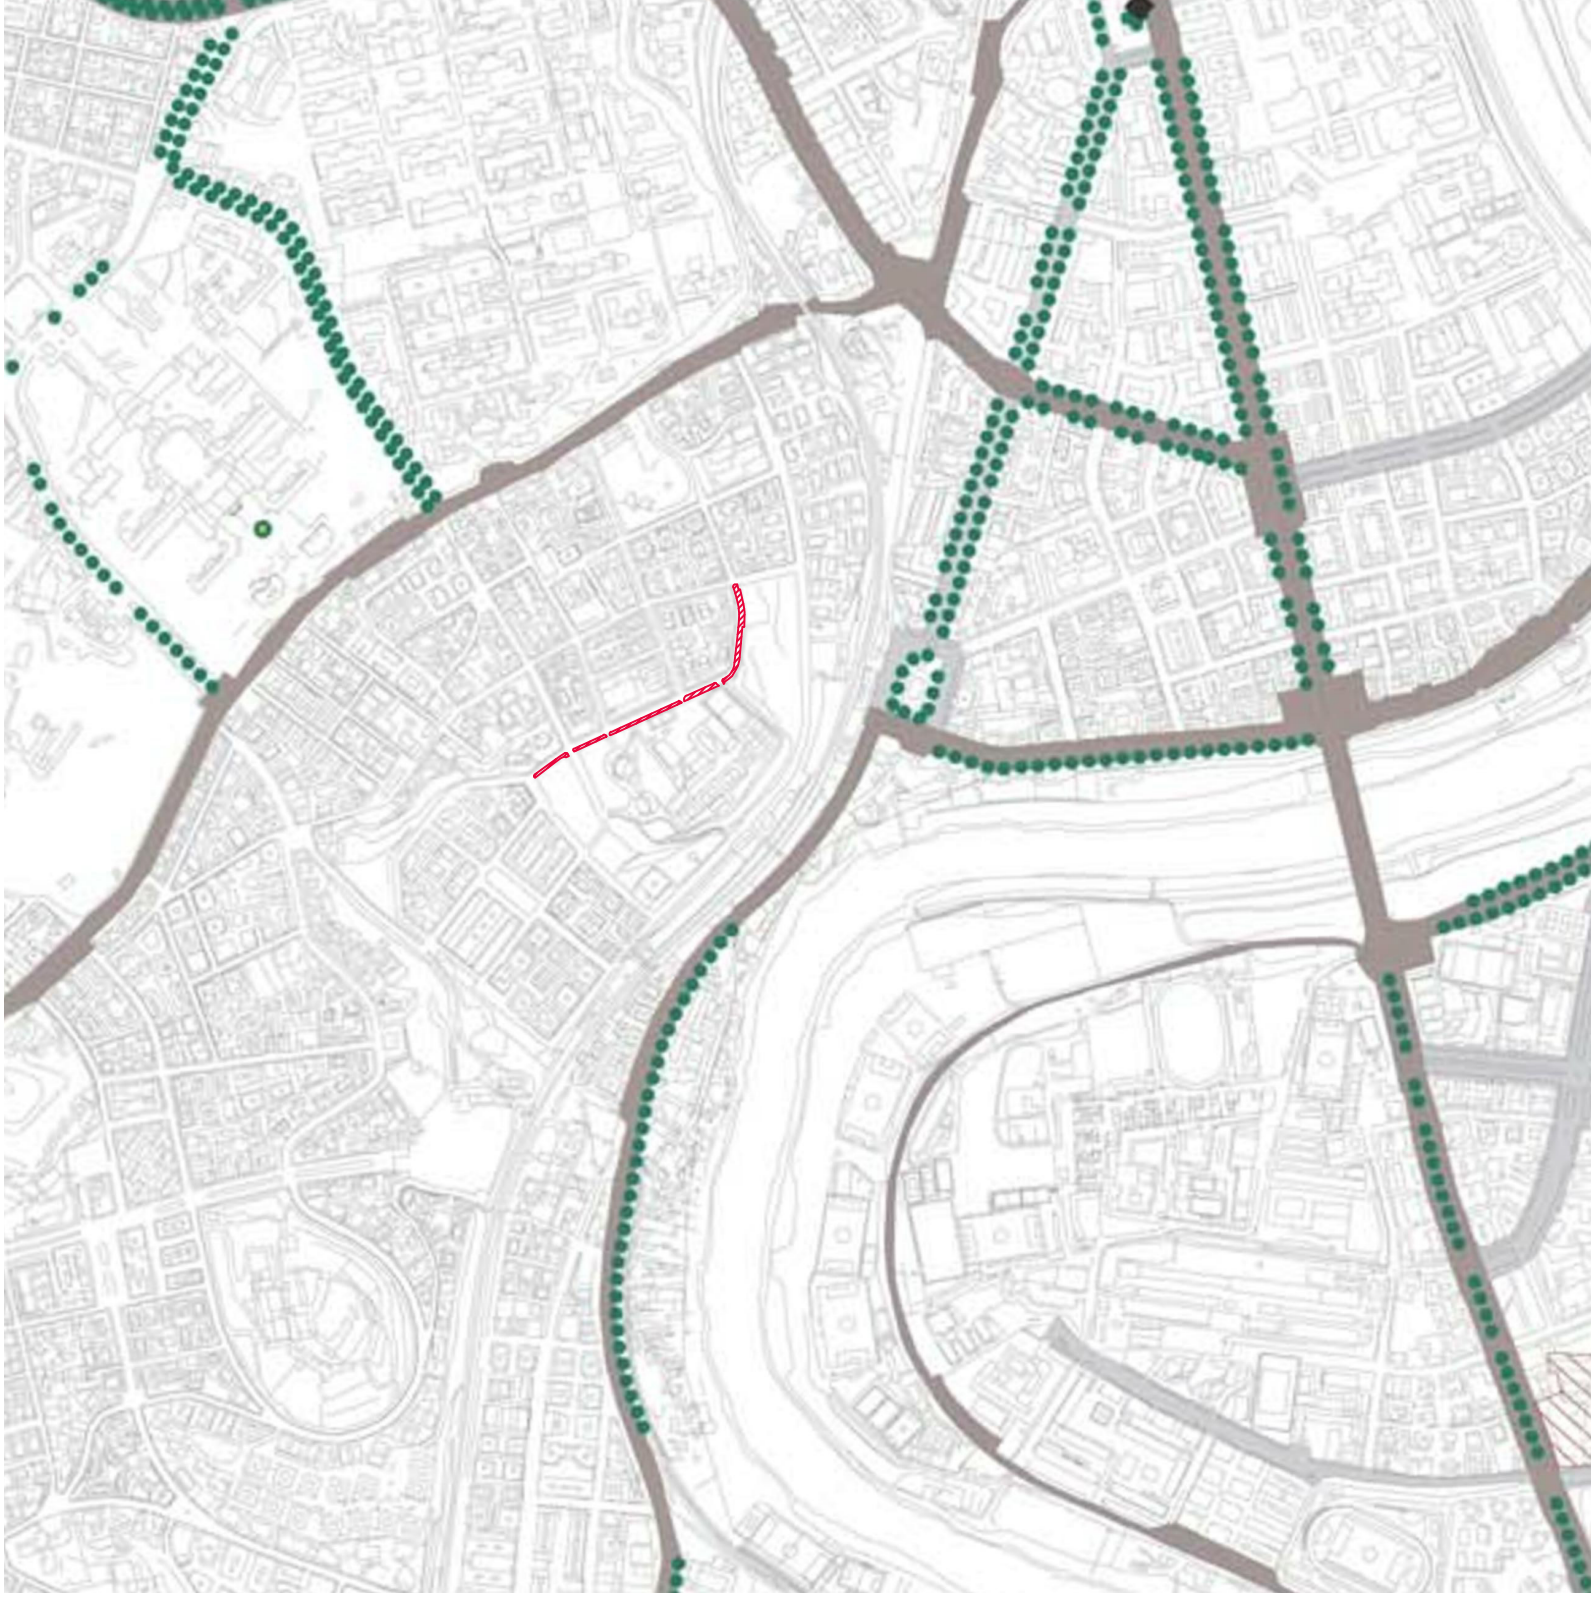

**Estratto del Piano Territoriale Paesistico (P.T.P.)**  
LR 24/89

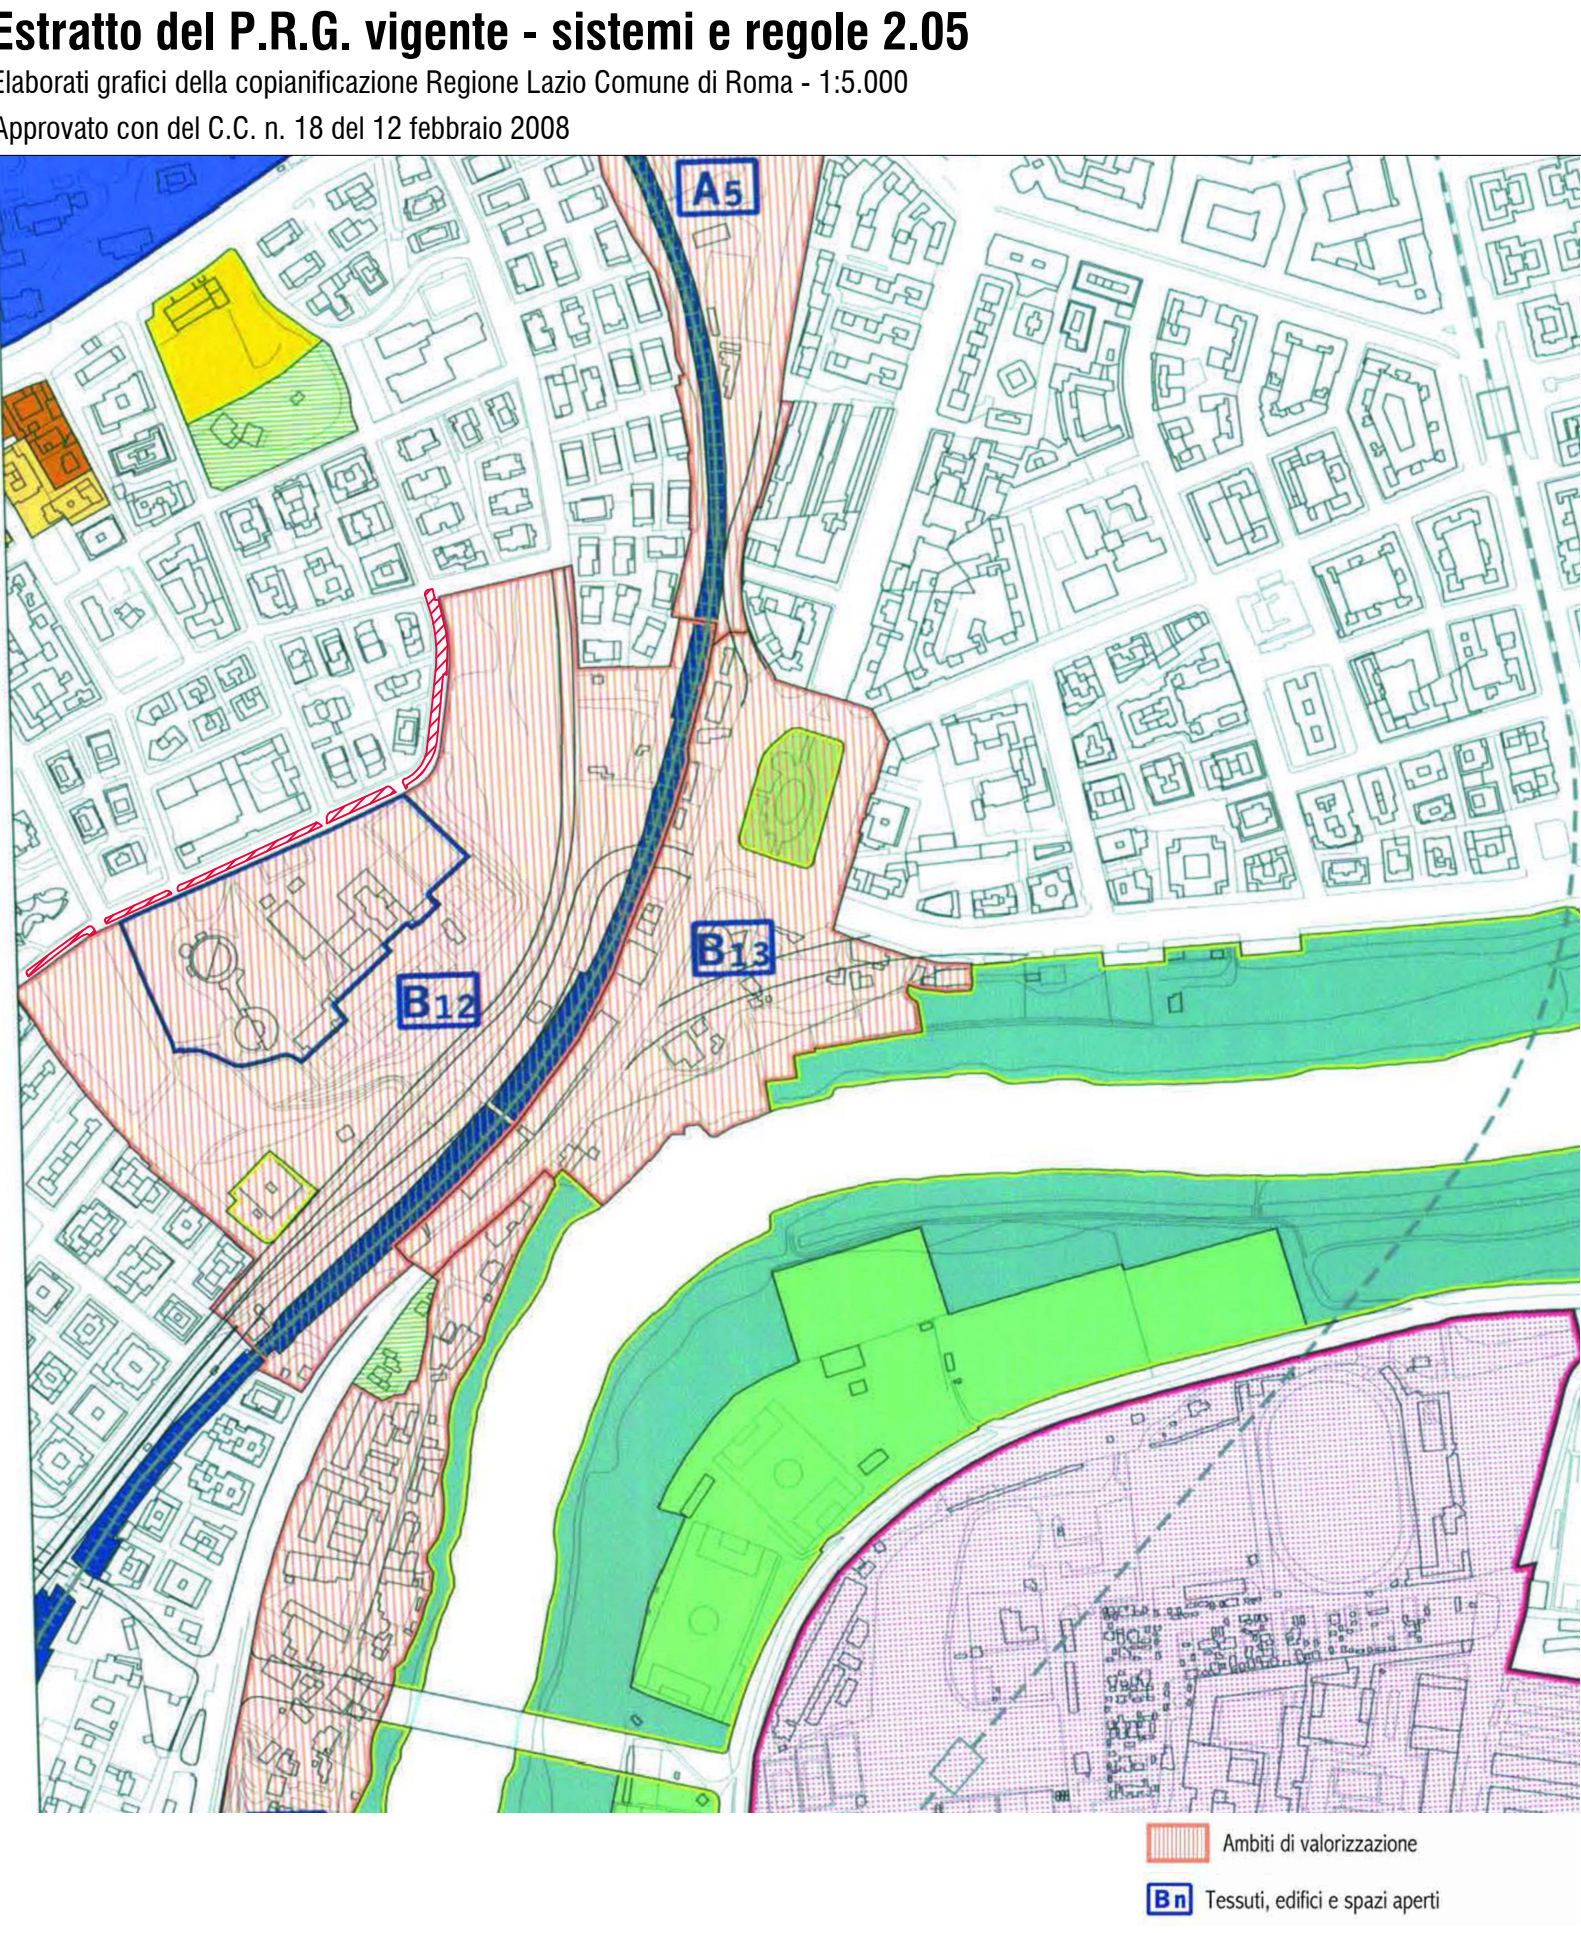


**Estratto della carta della qualità - elaborati gestionali G1.b**  
scala 1:10.000




**Estratto del Piano Territoriale Paesistico Regionale (P.T.P.R.)**  
adottato con DGR 556 del 25/7/2007  
Tavola A foglio 374



**Estratto della carta storica archeologica monumentale e paesistica del suburbio e dell'Agro Romano**

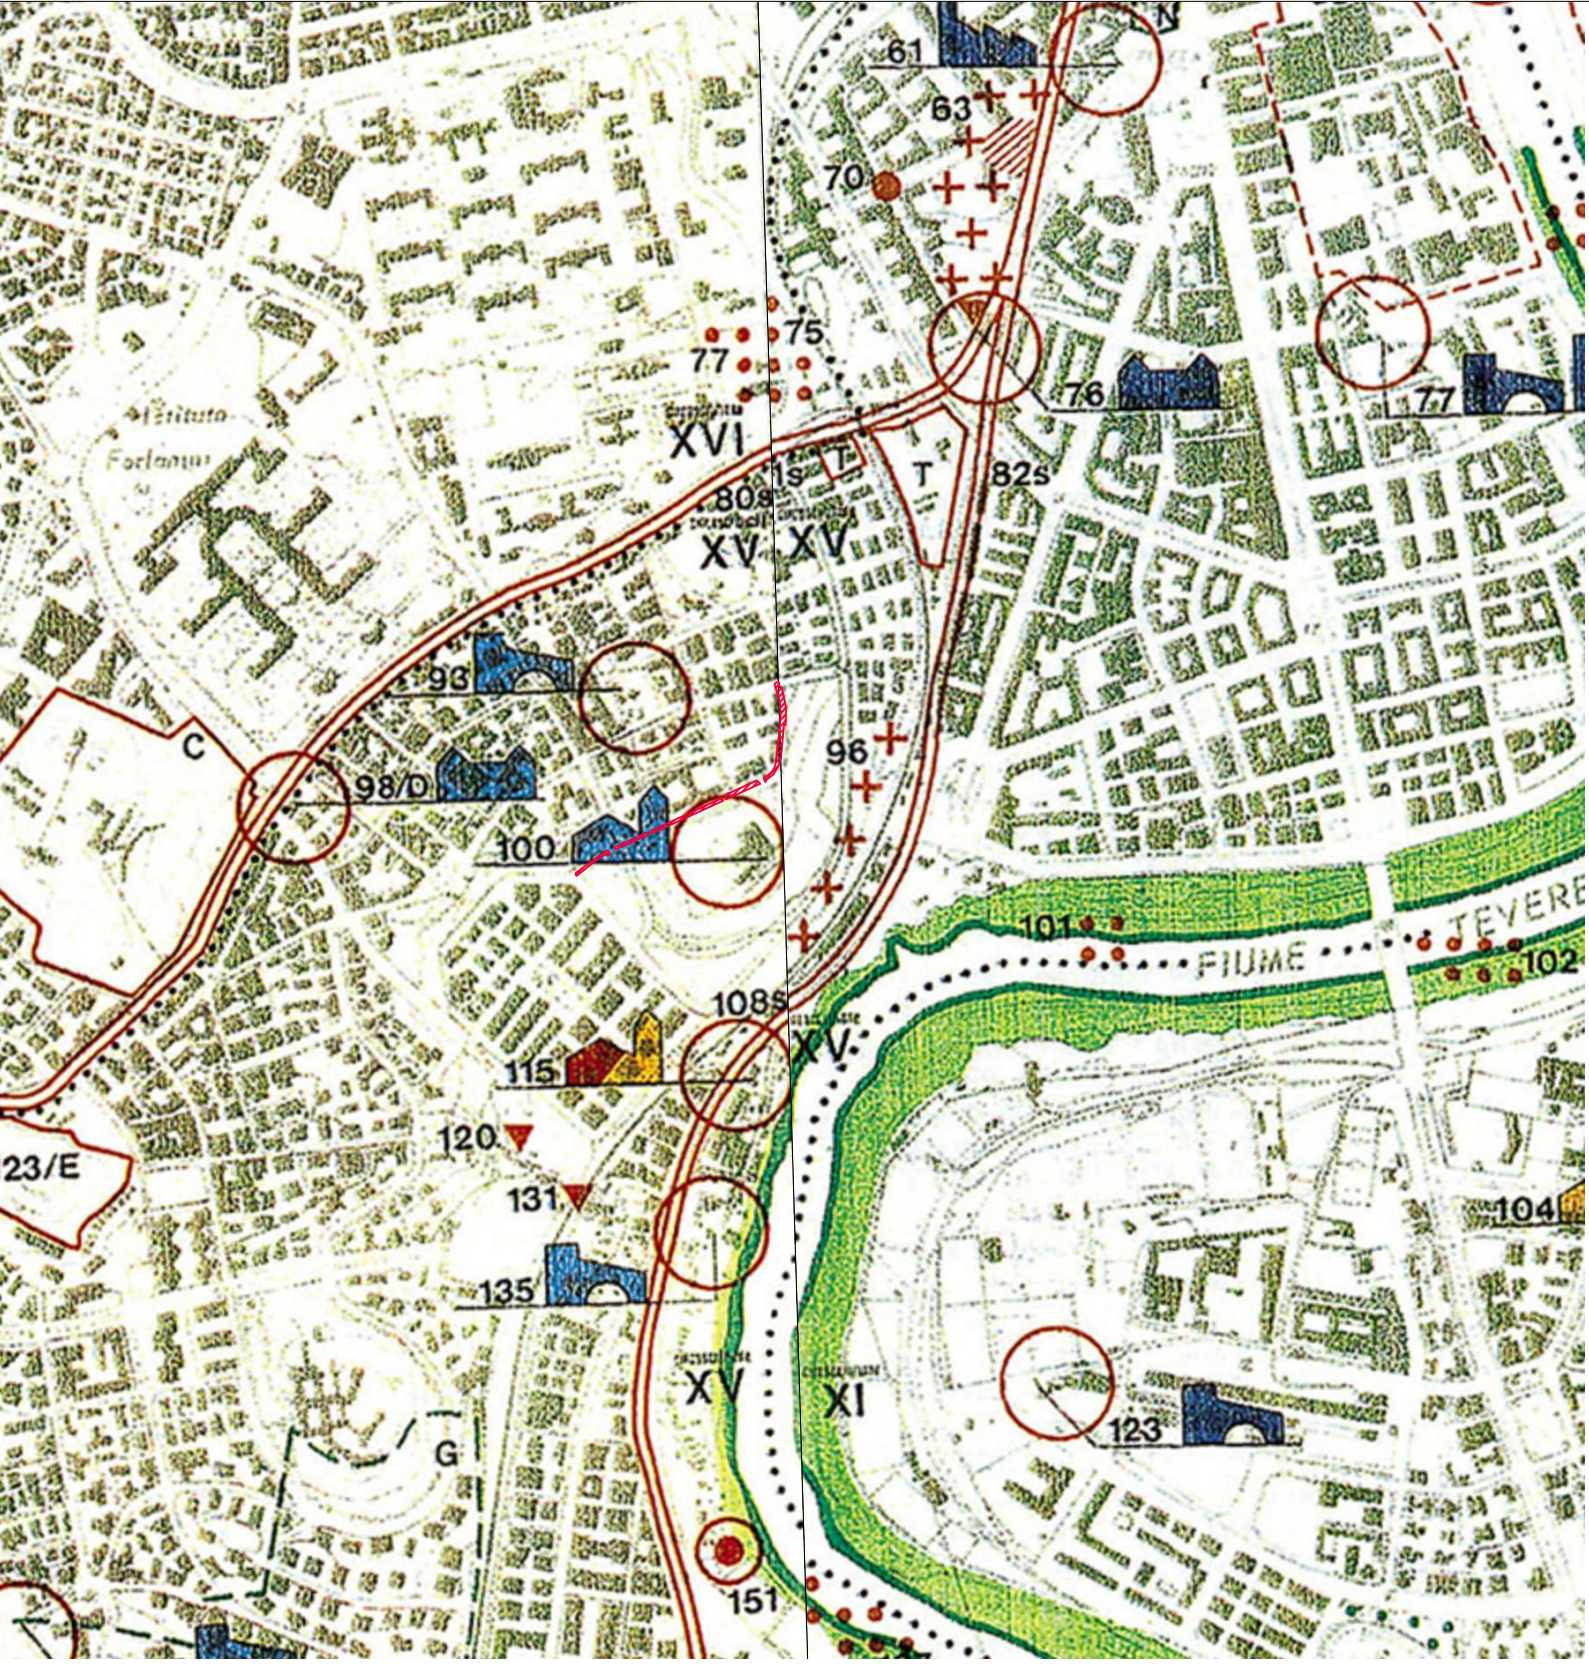

**Estratto della carta della qualità - elaborati gestionali G1.c**  
scala 1:10.000

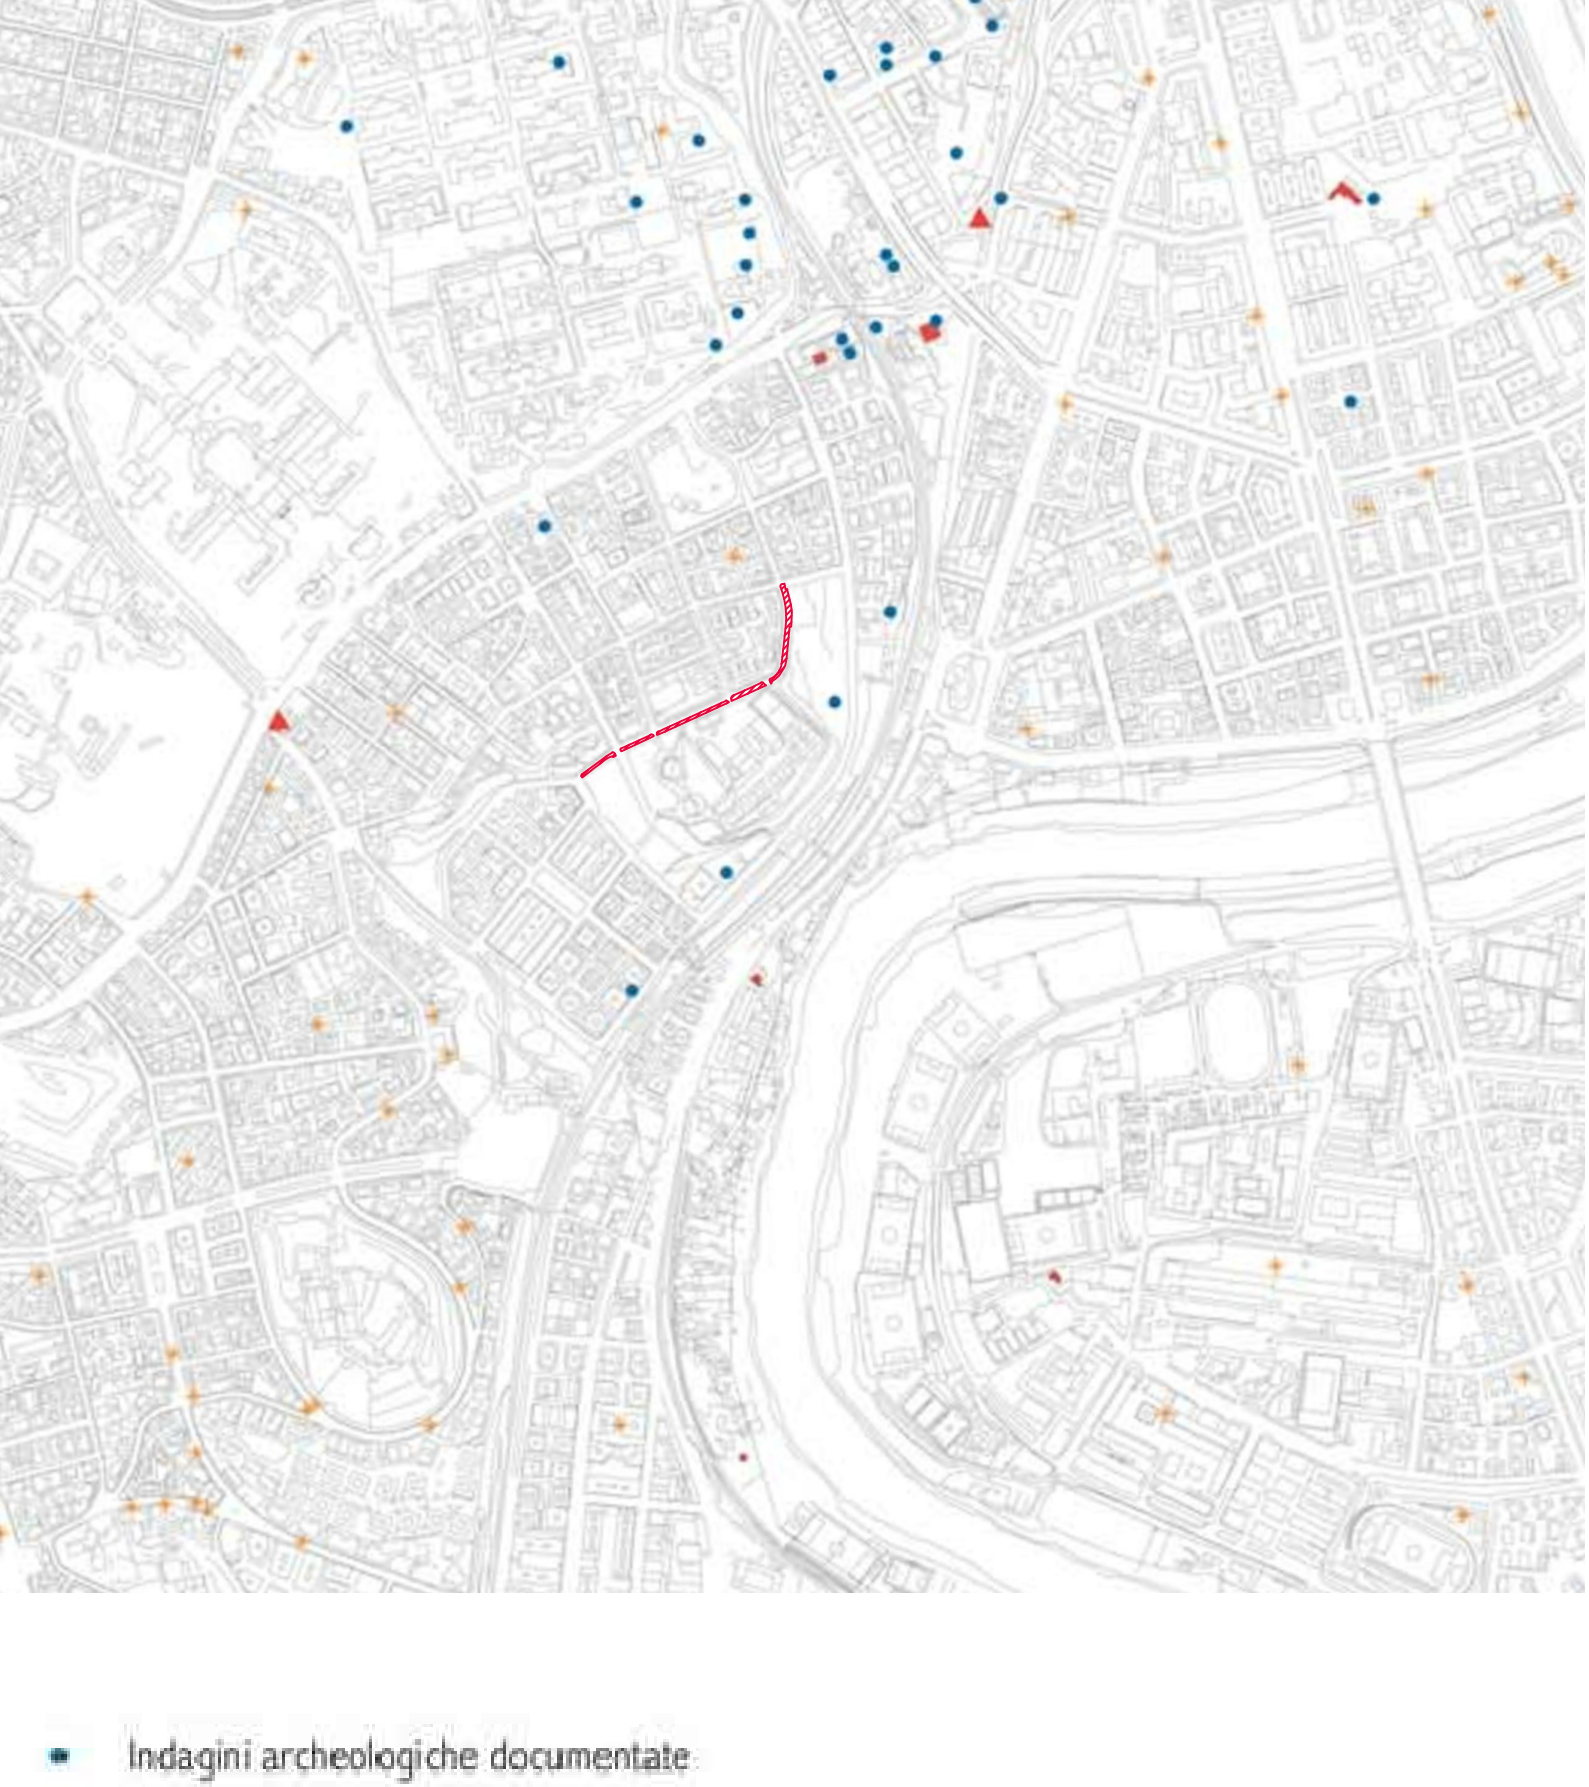

**Estratto del Piano Territoriale Paesistico Regionale (P.T.P.R.)**  
adottato con DGR 556 del 25/7/2007  
Tavola B foglio 374



Legenda

Confine OP 3