ROMA CAPITALE
MUNICIPIO XI

Dip. Programmazione ed Attuazione Urbanistica
Direzione Rigenerazione Urbana

AMBITO DI VALORIZZAZIONE B-12

Progettazione definitiva delle OO.PP. previste dal PdR
approvato ai sensi degli artt. 27 e 30 della L. 457/78 con D.A.C. 84/2018

OPERA PUBBLICA O.P. 7a-b

PROPONENTE: E.C.G. COSTRUZIONI s.r.l. in liquidazione
Via Ulissa 22 cap. 95124 Catania

E.C.G. COSTRUZIONI S.r.l.
Partita IVA
Prot. n. 0000150130872

m28.studio
VIA DEL POZZONE 3 CATANIA - 95044 - ITALIA
T.F. +39.095.7151187
www.m28studio.it
C.F. MRZGNN82S55C351F
P. IVA 05427750282

PROGETTISTI INCARICATI: Arch. Fabio Marzella
Arch. Giovanni Forte
Arch. Carlo Antonio Trigo

GRUPPO DI LAVORO: Giorgia Fattorini
Eleonora Mattina
Barbara Baronello

SERVIZI DI INGEGNERIA:
R.I.S. S. Eve Consulting S.r.l.
Via Ulissa 22 - 95124 Catania
tel. +39 095 7151187
fax +39 095 6151 4410
mail: info@ris-consulting.it

Direttore Tecnico: Ing. Alberto Greppi
Ing. Stefano Gargani
Ing. Giuseppe Cocuzza
Ing. Mariantonia Di Vaglio
Ing. Gennaro Nicastro
Ing. Giuseppe Pappalardo
Geom. Valeria Amet
Ing. Gabriele Amet

CONSULENZE SPECIALISTICHE:

PLANIMETRIA GENERALE

DATA: 26 LUGLIO 2018
SCALA: 1:200
ELAB. B12OP7PDAR001_0

0 = Prima Emissione | DATA | DESCRIZIONE/MOTIVO

INDIVIDUAZIONE DEL LOTTO

PIANTUMAZIONI

SEMPREVERDI

LE LECCIO Quercus ilex
CIPRESSO Cupressus sempervirens
SU SUGHERO Quercus suber
PI PINO Pinus pinea
AL ALLORO Laurus nobilis

CADUCIFOGLIE

RO ROVERELLA Quercus pubescens
AC ACERO Acer campestre
FR ORNIELLO Fraxinus ornus
PR PRUNUS SPINOSA
PD PRUNUS DULCIS
PP PRUNUS PERSARDI

ARBUSTI E PRATI

ARBUSTI (grasses, viole, rosacee, rosmarino, lilac, salvia, cotoneaster)
PRATO (miscuglio graminacee)

ATTREZZATURE

AREA FITNESS

SPALLIERA VERTICALE (n. 2)
SPALLIERA ORIZZONTALE (n. 1)
PANCA PER ADDOMINALI (n. 2)
BARRE PER TRAZIONE (n. 1)

PARCO

FONTANELLA (n. 1)
PANCHINA (n. 24)
CESTINO RIFIUTI (n. 16)
FONTANA CALICO A 3 (n. 1)
CANESTRO (n. 1)
TAVOLINO FISSO (n. 4)
TAVOLO DA PICNIC (n. 5)

PLAYGROUND

MOLLA (n. 2)
SCIVOLO (n. 1)
CANESTRO (n. 1)
ALTALENA (n. 2)
GIOSTRA (n. 1)
RETE ANTIARTICOLO (n. 1)
SCIVOLO SU SCARPATA (n. 1)

PLANIMETRIA - scala 1:200

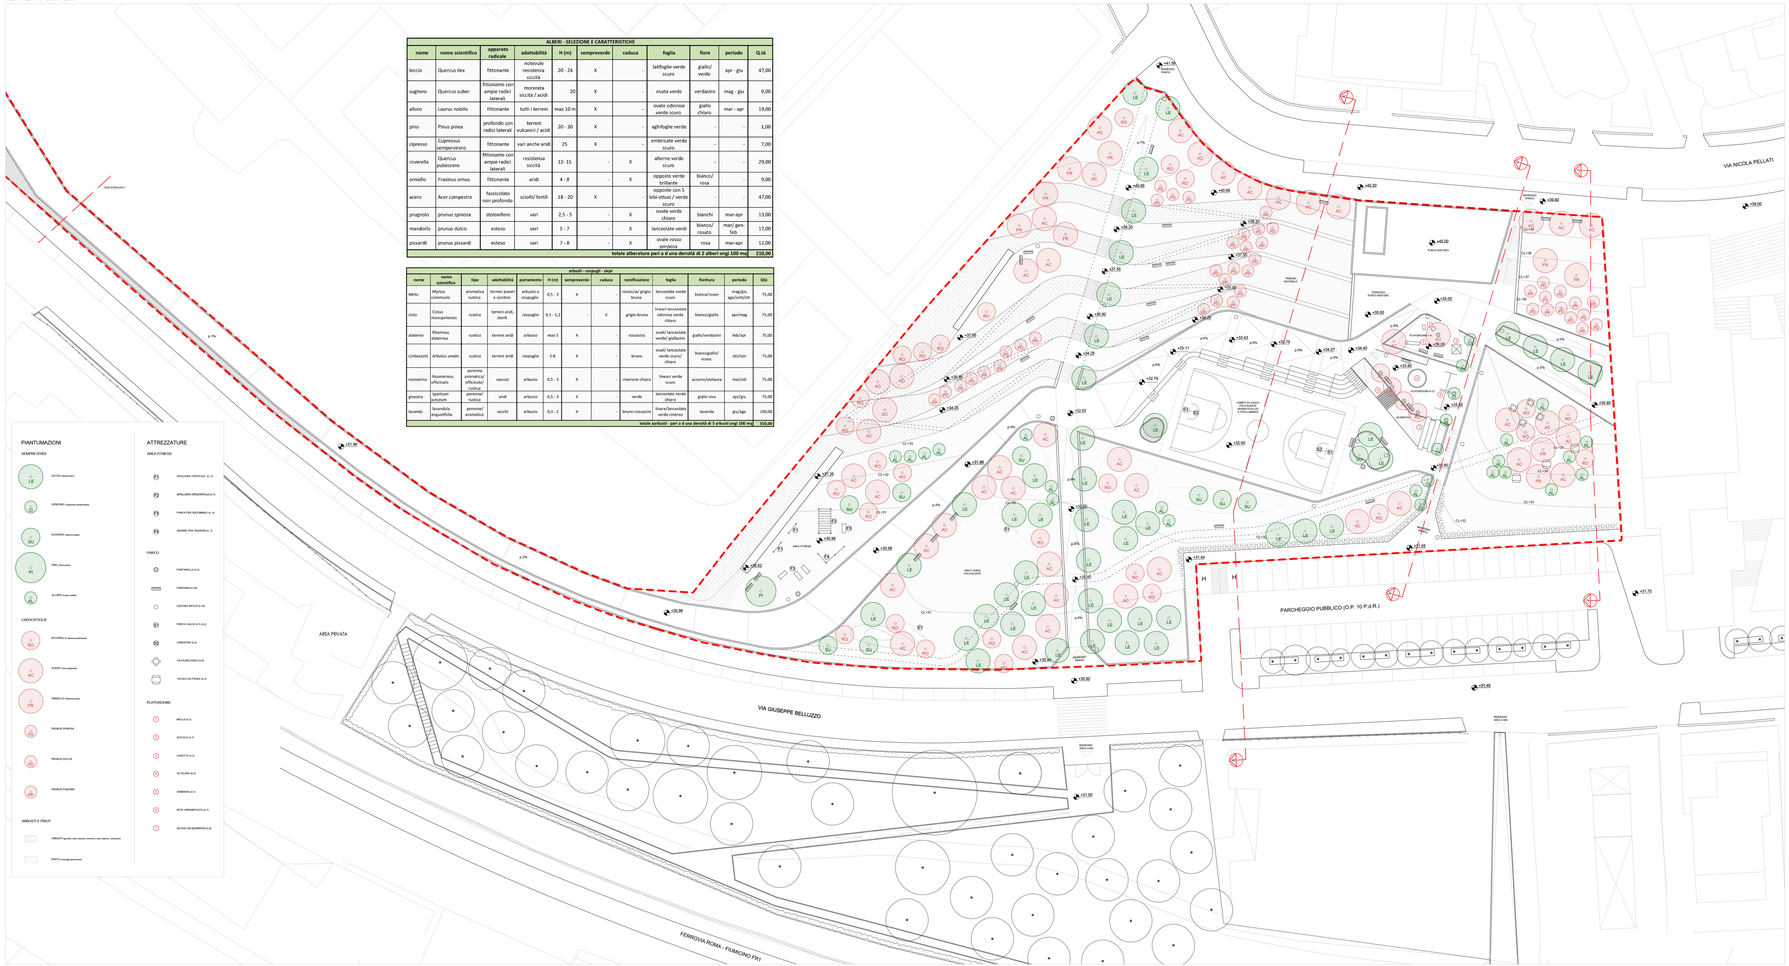
VIA NICOLA PELLATI
VIA GIUSEPPE BELLUZZO
AREA PRIVATA
PARCHEGGIO PUBBLICO (O.P. 10 P.d.R.)
FERROVIA ROMA - FIUMICINO FR1
AREA FITNESS
CAMPO DA GIOCO POLIVALENTE IN ERBA SINTETICA (CALCIO A 5 - CALCETTO - PALLAVOLO)
AREA GIOCHI POLIVALENTE
PERCORSO PEDONALE
PERCORSO CICLABILE
PERCORSO PEDONALE / CICLABILE
PERCORSO PEDONALE / CICLABILE
PERCORSO PEDONALE /